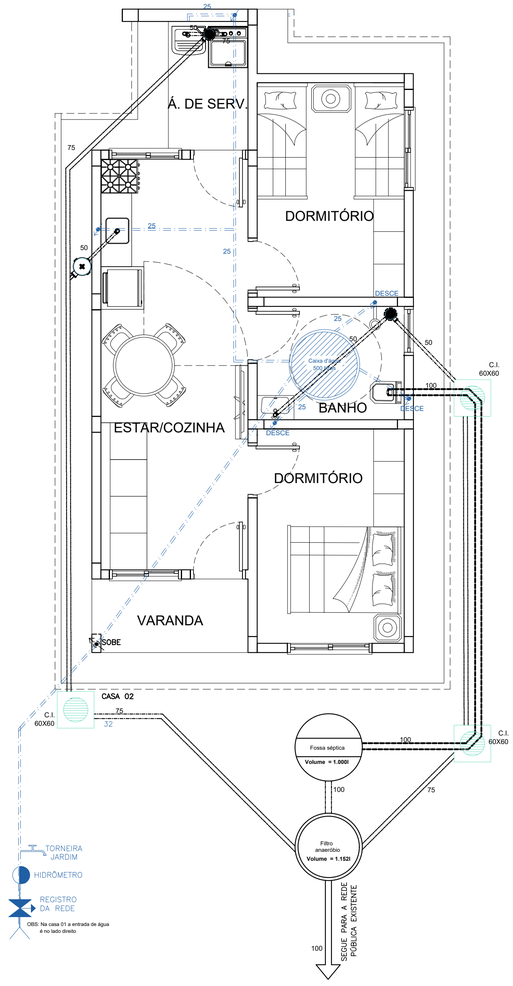

PROJETO HIDROSSANITÁRIO
ESCALA 1/50

LEGENDA

- CAIXA DE INSPEÇÃO PLUVIAL
- CAIXA DE GORDURA
- CAIXA SIFONADA COM GRELHA
- RAMAL ÁGUA
- REDE DE ESGOTO SECUNDÁRIO
- REDE DE ESGOTO CLOACAL
- TUBO DESCIDA DE ÁGUA - Ø25mm
- TUBO QUEDA PLUVIAL - Ø75mm
- SUBIDA DE ÁGUA - Ø32mm

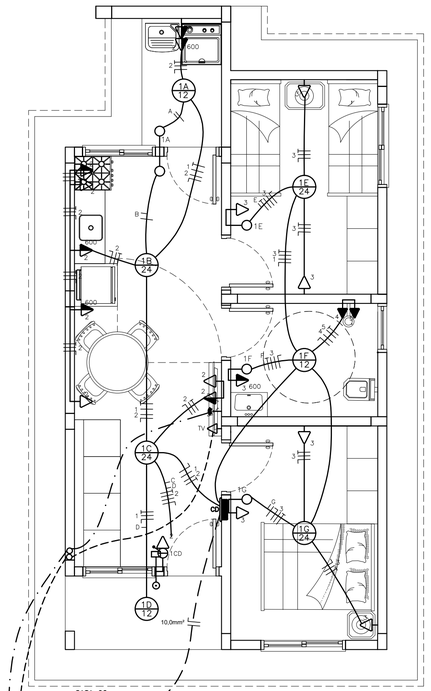

PROJETO ELÉTRICO
ESCALA 1/50

QUADRO DE CARGAS 380/220 V		
CIRCUITO	CARGAS	DISJUNTOR(A)
1	ILUMINAÇÃO = 132 W	10
2	TOMADAS = 2500 W	15
3	TOMADAS = 1200 W	15
4	PRESSURIZADOR = 1500 W	25
5	CHUVEIRO = 7500 W	50
TOTAL INSTALADO EM CADA CASA = 12.832 W		

OBS: Todos circuitos devem ter fio terra

LEGENDA DE EQUIPAMENTOS

SÍMBOLO	DENOMINAÇÃO	ALTURA(m)	CAIXA(mm)
	PONTO DE LUZ NO TETO	———	———
	PONTO DE LUZ NA PAREDE	———	50 X 50
	INTERRUPTOR DE PRESSÃO - BOTÃO DE CAMPAINHA	1.00	100 X 50
	INTERRUPTOR SIMPLES	1.00	100 X 50
	INTERRUPTOR PARALELO (HOTEL)	1.00	100 X 50
	INTERRUPTOR DE DUAS SECÇÕES	1.00	100 X 50
	INTERRUPTOR SIMPLES + INTERRUPTOR PARALELO	1.00	100 X 50
	INTERRUPTOR DE DUAS SECÇÕES PARALELO (HOTEL)	1.00	100 X 50
	INTERRUPTOR DE TRES SECÇÕES	1.00	100 X 50
	A) INTERRUPTOR SIMPLES SEGUIDO DE B) TOMADA BIPOLAR ALTA NA PAREDE	A) 1.00 B) 1.00	100 X 50
	TOMADA BIPOLAR COMUM ALTA NA PAREDE	1.00	100 X 50
	TOMADA BIPOLAR COMUM BAIXA NA PAREDE	0.40	100 X 50
	TOMADA ESPECIAL	———	100 X 50
	TOMADA BIPOLAR COMUM DUPLA ALTA NA PAREDE	1.00	100 X 50
	TOMADA BIPOLAR COMUM DUPLA BAIXA NA PAREDE	0.40	100 X 50
TV	PONTO DE ANTENA TV	1.00	100 X 50
	INTERNET	1.00	100 X 50
	CENTRAL DE CAMPAINHA	2.10	100 X 50
	QUADRO DE MEDIDORES	1.00	———
	QUADRO DE DISTRIBUIÇÃO DE LUZ	1.50	———
	ELETRODUTO SUBINDO NA PAREDE	———	———
	CONDUTO PARA T.V.	1.00	100 X 50
	ELETRODUTO PELO PISO DO MEDIDOR ATÉ O CD	———	———
	ELETRODUTO NO FORRO	———	———
	ELETRODUTO INTERNET	———	———
	ELETRODUTO TV	———	———
	ELETRODUTO COM CONDUTOR NEUTRO	———	———
	ELETRODUTO COM CONDUTOR FASE	———	———
	ELETRODUTO COM CONDUTOR RETORNO	———	———
	ELETRODUTO COM CONDUTOR ATERRAMENTO	———	———

ELISANDRA MICHELS
ARQUITETURA & ENGENHARIA

CONDOMÍNIO G - 2 CASAS
MATRÍCULA R.I. N° 5.708
PROGRAMA FNHIS SUB-50

PROPRIETÁRIO:
PREFEITURA MUNICIPAL ROCA SALES

ESCALA: 1/50

LOCAL: Rua Oswino Walter Dentee esq. Mariano Germano Chiesa
Loteamento Orlando Henrichsen - Roca Sales

DATA: SET - 2025

Á. TERRENO: 300,00m²

ÁREA TOTAL: 99,22m²

PROJETOS:
ARQUITETA ELISANDRA P. MICHELS - CAU A34475-3
ENG. CIVIL JAIRO MARASCA - CREA RS260685

PRANCHA: 02

HIDROSSANITÁRIO/ELÉTRICO