



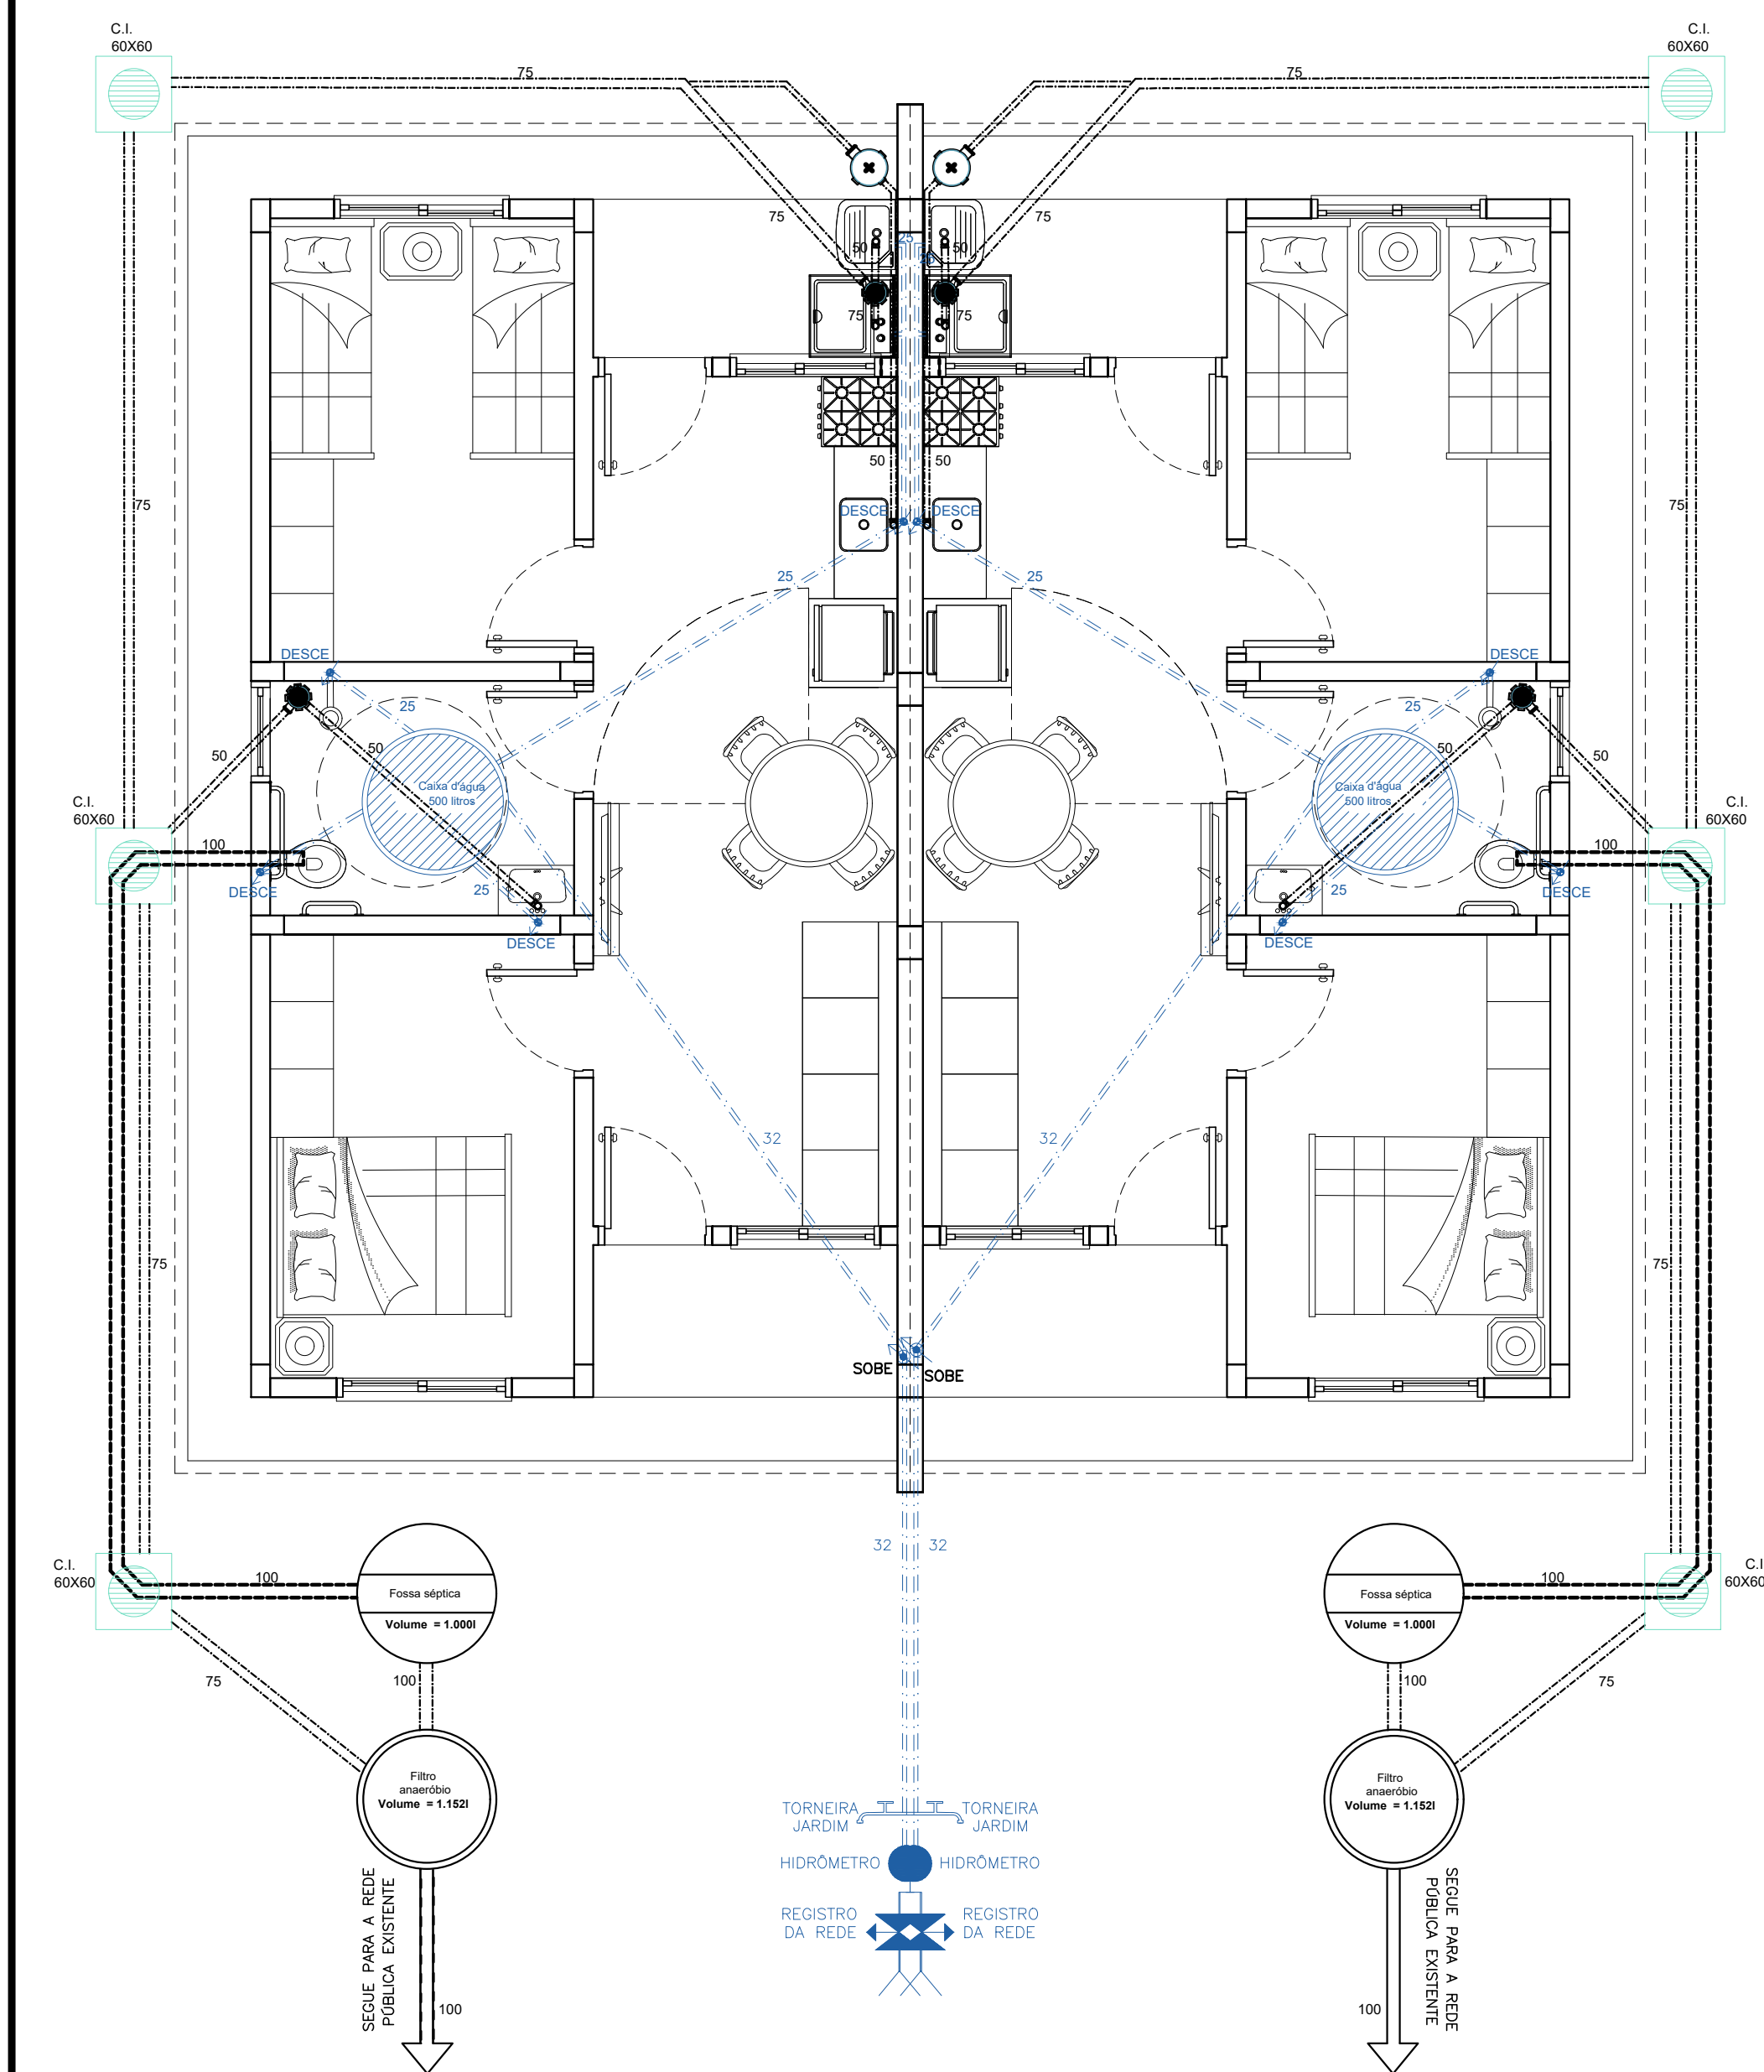

PROJETO HIDROSSANITÁRIO
ESCALA 1/50

LEGENDA	
	CAIXA DE INSPEÇÃO PLUVIAL
	CAIXA DE GORDURA
	CAIXA SIFONADA COM GRELHA
	RAMAL ÁGUA
	REDE DE ESGOTO SECUNDÁRIO
	REDE DE ESGOTO CLOACAL
	TUBO DESCIDA DE ÁGUA - Ø25mm
	TUBO Queda PLUVIAL - Ø75mm
	SUBIDA DE ÁGUA - Ø32mm

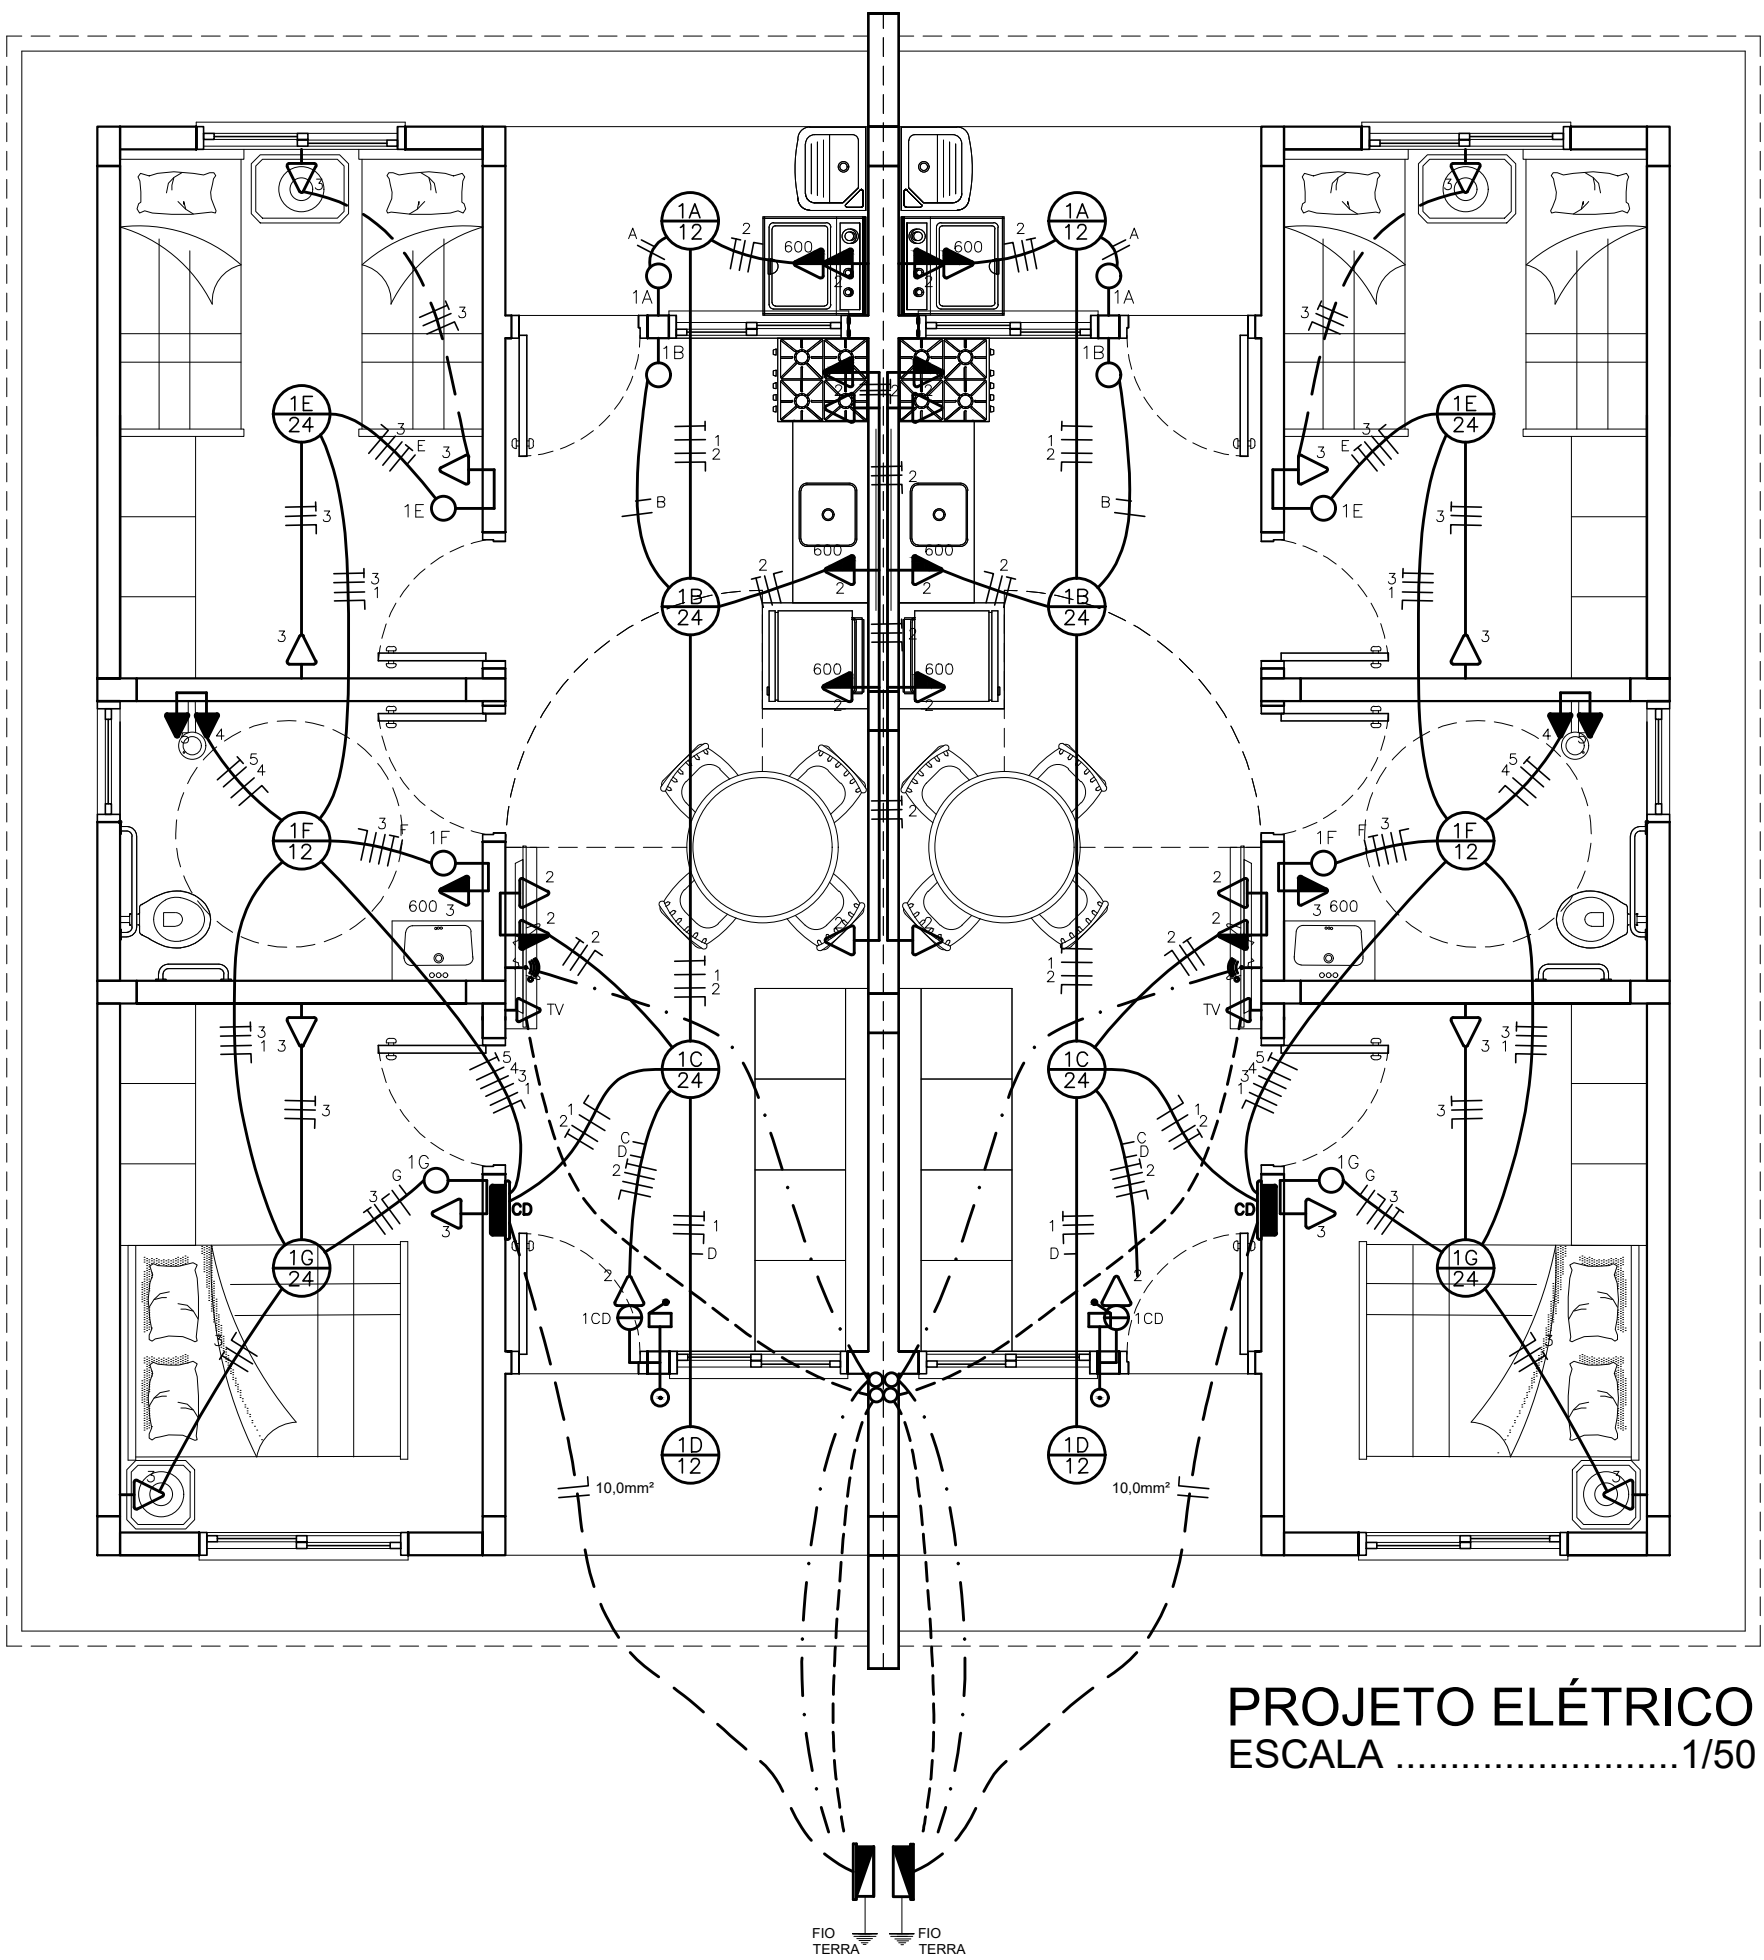

PROJETO ELÉTRICO
ESCALA 1/50

LEGENDA DE EQUIPAMENTOS		
SÍMBOLO	DENOMINAÇÃO	ALTURA(m) CAIXA(mm)
	PONTO DE LUZ NO TETO	— 80 X 80
	PONTO DE LUZ NA PAREDE	— 100 X 50
	INTERRUPTOR DE PRESSÃO - BOTÃO DE CAMPANHA	1,00 100 X 50
	INTERRUPTOR SIMPLES	1,00 100 X 50
	INTERRUPTOR PARALELO (HOTEL)	1,00 100 X 50
	INTERRUPTOR DE DUAS SEÇÕES	1,00 100 X 50
	INTERRUPTOR SIMPLES + INTERRUPTOR PARALELO	1,00 100 X 50
	INTERRUPTOR DE DUAS SEÇÕES PARALELO (HOTEL)	1,00 100 X 50
	INTERRUPTOR DE TRÊS SEÇÕES	1,00 100 X 50
	INTERRUPTOR SIMPLES SEGURO DE 60 TOMADA BIPOLAR ALTA NA PAREDE	1,00 100 X 50
	TOMADA BIPOLAR COMUM ALTA NA PAREDE	1,00 100 X 50
	TOMADA BIPOLAR COMUM BAIXA NA PAREDE	0,40 100 X 50
	TOMADA ESPECIAL	1,00 100 X 50
	TOMADA BIPOLAR COMUM DUPLA ALTA NA PAREDE	1,00 100 X 50
	TOMADA BIPOLAR COMUM DUPLA BAIXA NA PAREDE	0,40 100 X 50
	PONTO DE ANTENA TV	1,00 100 X 50
	INTERNET	1,00 100 X 50
	CENTRAL DE CAMPANHA	2,10 100 X 50
	QUADRO DE MEDIDORES	1,00 —
	QUADRO DE DISTRIBUIÇÃO DE LUZ	1,50 —
	ELETRODUTO SUBINDO NA PAREDE	—
	CONDUITO PARA TV	1,00 100 X 50
	ELETRODUTO PELO PISO DO MEDIDOR ATÉ O CD	—
	ELETRODUTO NO FORRO	—
	ELETRODUTO INTERNET	—
	ELETRODUTO TV	—
	ELETRODUTO COM CONDUTOR NEUTRO	—
	ELETRODUTO COM CONDUTOR FASE	—
	ELETRODUTO COM CONDUTOR RETORNO	—
	ELETRODUTO COM CONDUTOR ATERRAMENTO	—

QUADRO DE CARGAS 380/220 V		
CIRCUITO	CARGAS	DISJUNTOR(A)
1	ILUMINAÇÃO = 132 W	10
2	TOMADAS = 2500 W	15
3	TOMADAS = 1200 W	15
4	PRESSURIZADOR = 1500 W	25
5	CHUVEIRO = 7500 W	50
TOTAL INSTALADO EM CADA CASA = 12.832 W		

Obs: Todas as cargas devem ser fixas

		CONDOMÍNIO H - 2 CASAS MATRÍCULA R.I. N° 5.731 PROGRAMA FNHIS SUB-50			
PROPRIETÁRIO:		PREFEITURA MUNICIPAL ROCA SALES		ESCALA:	
LOCAL: Rua Oswino Walter Dentee esq. Mariano Germano Chiesa Loteamento Orlando Henrichsen - Roca Sales		DATA: SET - 2025		A. TERRENO: 340,17m²	
PROJETOS:		ARQUITETA ELISANDRA P. MICHELS - CAU A34475-3		PRANCHA:	
ENG. CIVIL JAIRO MARASCA - CREA RS260685		HIDROSSANITÁRIO/ELÉTRICO		02	
				02	