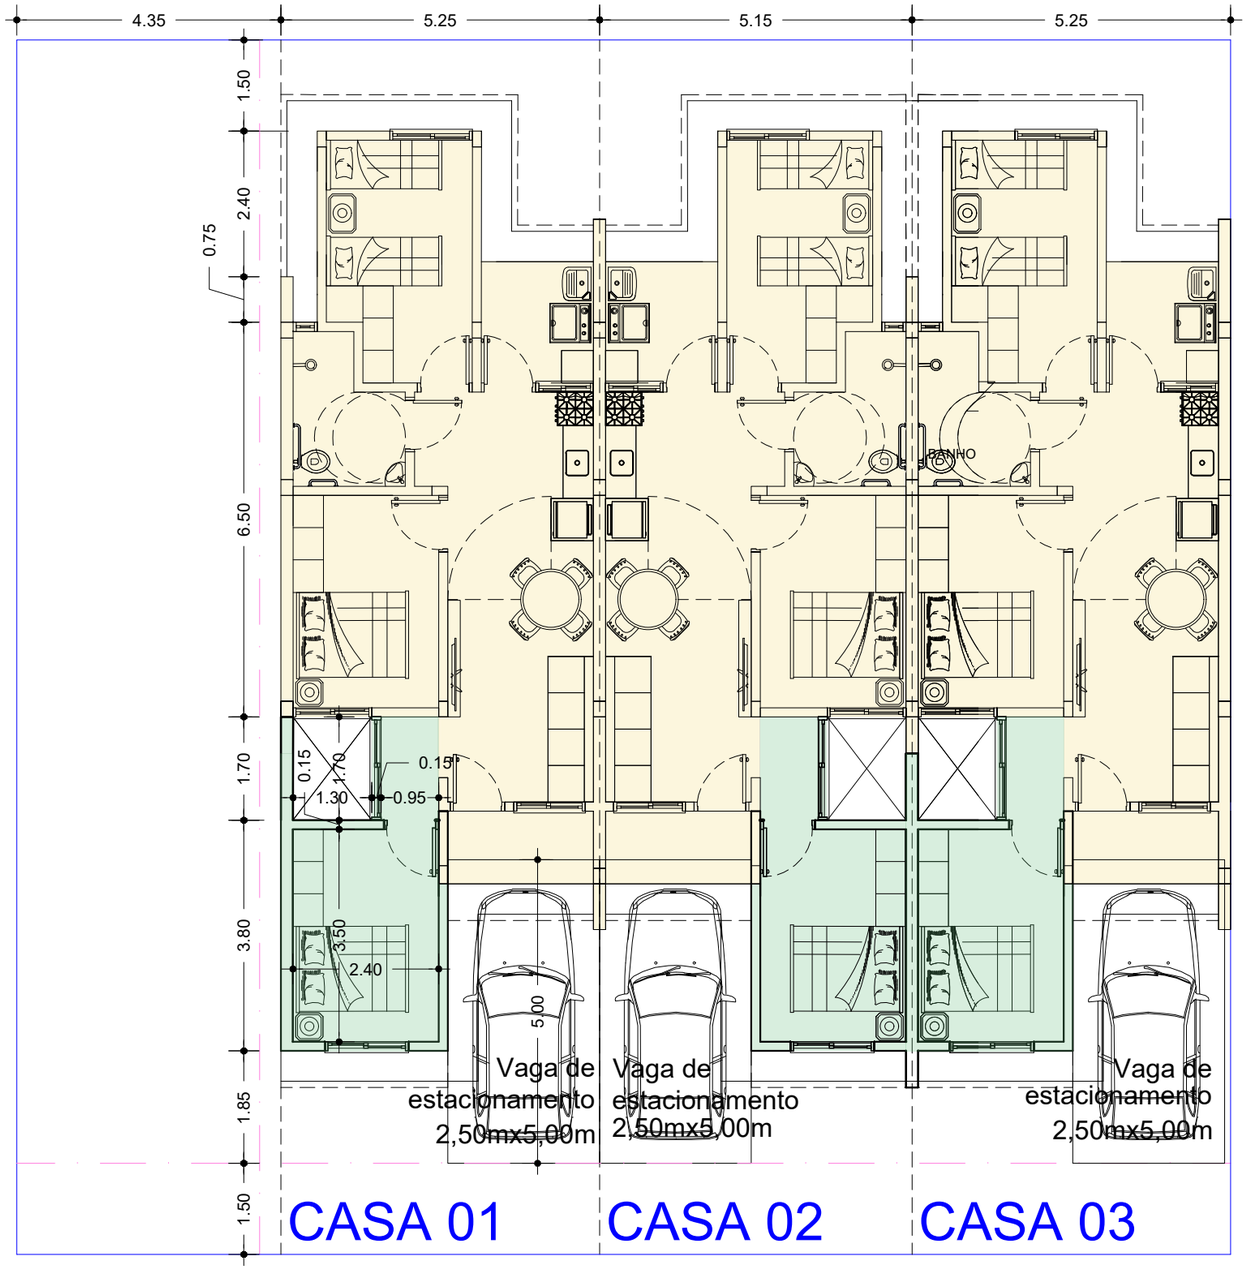

Existente

Idéia de ampliação

ELISANDRA MICHELS
ARQUITETURA & ENGENHARIA

CONDOMÍNIO J - 3 CASAS
MATRÍCULA R.I. N°
PROGRAMA FNHIS SUB-50

PROPRIETÁRIO:
PREFEITURA MUNICIPAL ROCA SALES

ESCALA: 1/100

LOCAL: Rua João Francisco Severino dos Santos esq. Rua Roberto Orlandini - Loteamento Renascer - Roca Sales

DATA: SET - 2025

ÁREA TERRENO: 400,00m²

ÁREA TOTAL: 156,33m²

PROJETOS:
ARQUITETA ELISANDRA P. MICHELS - CAU A34475-3
ENG. CIVIL JAIRO MARASCA - CREA RS260685

PRANCHA: Extra

IDEIA DE AMPLIAÇÃO DA CASA