

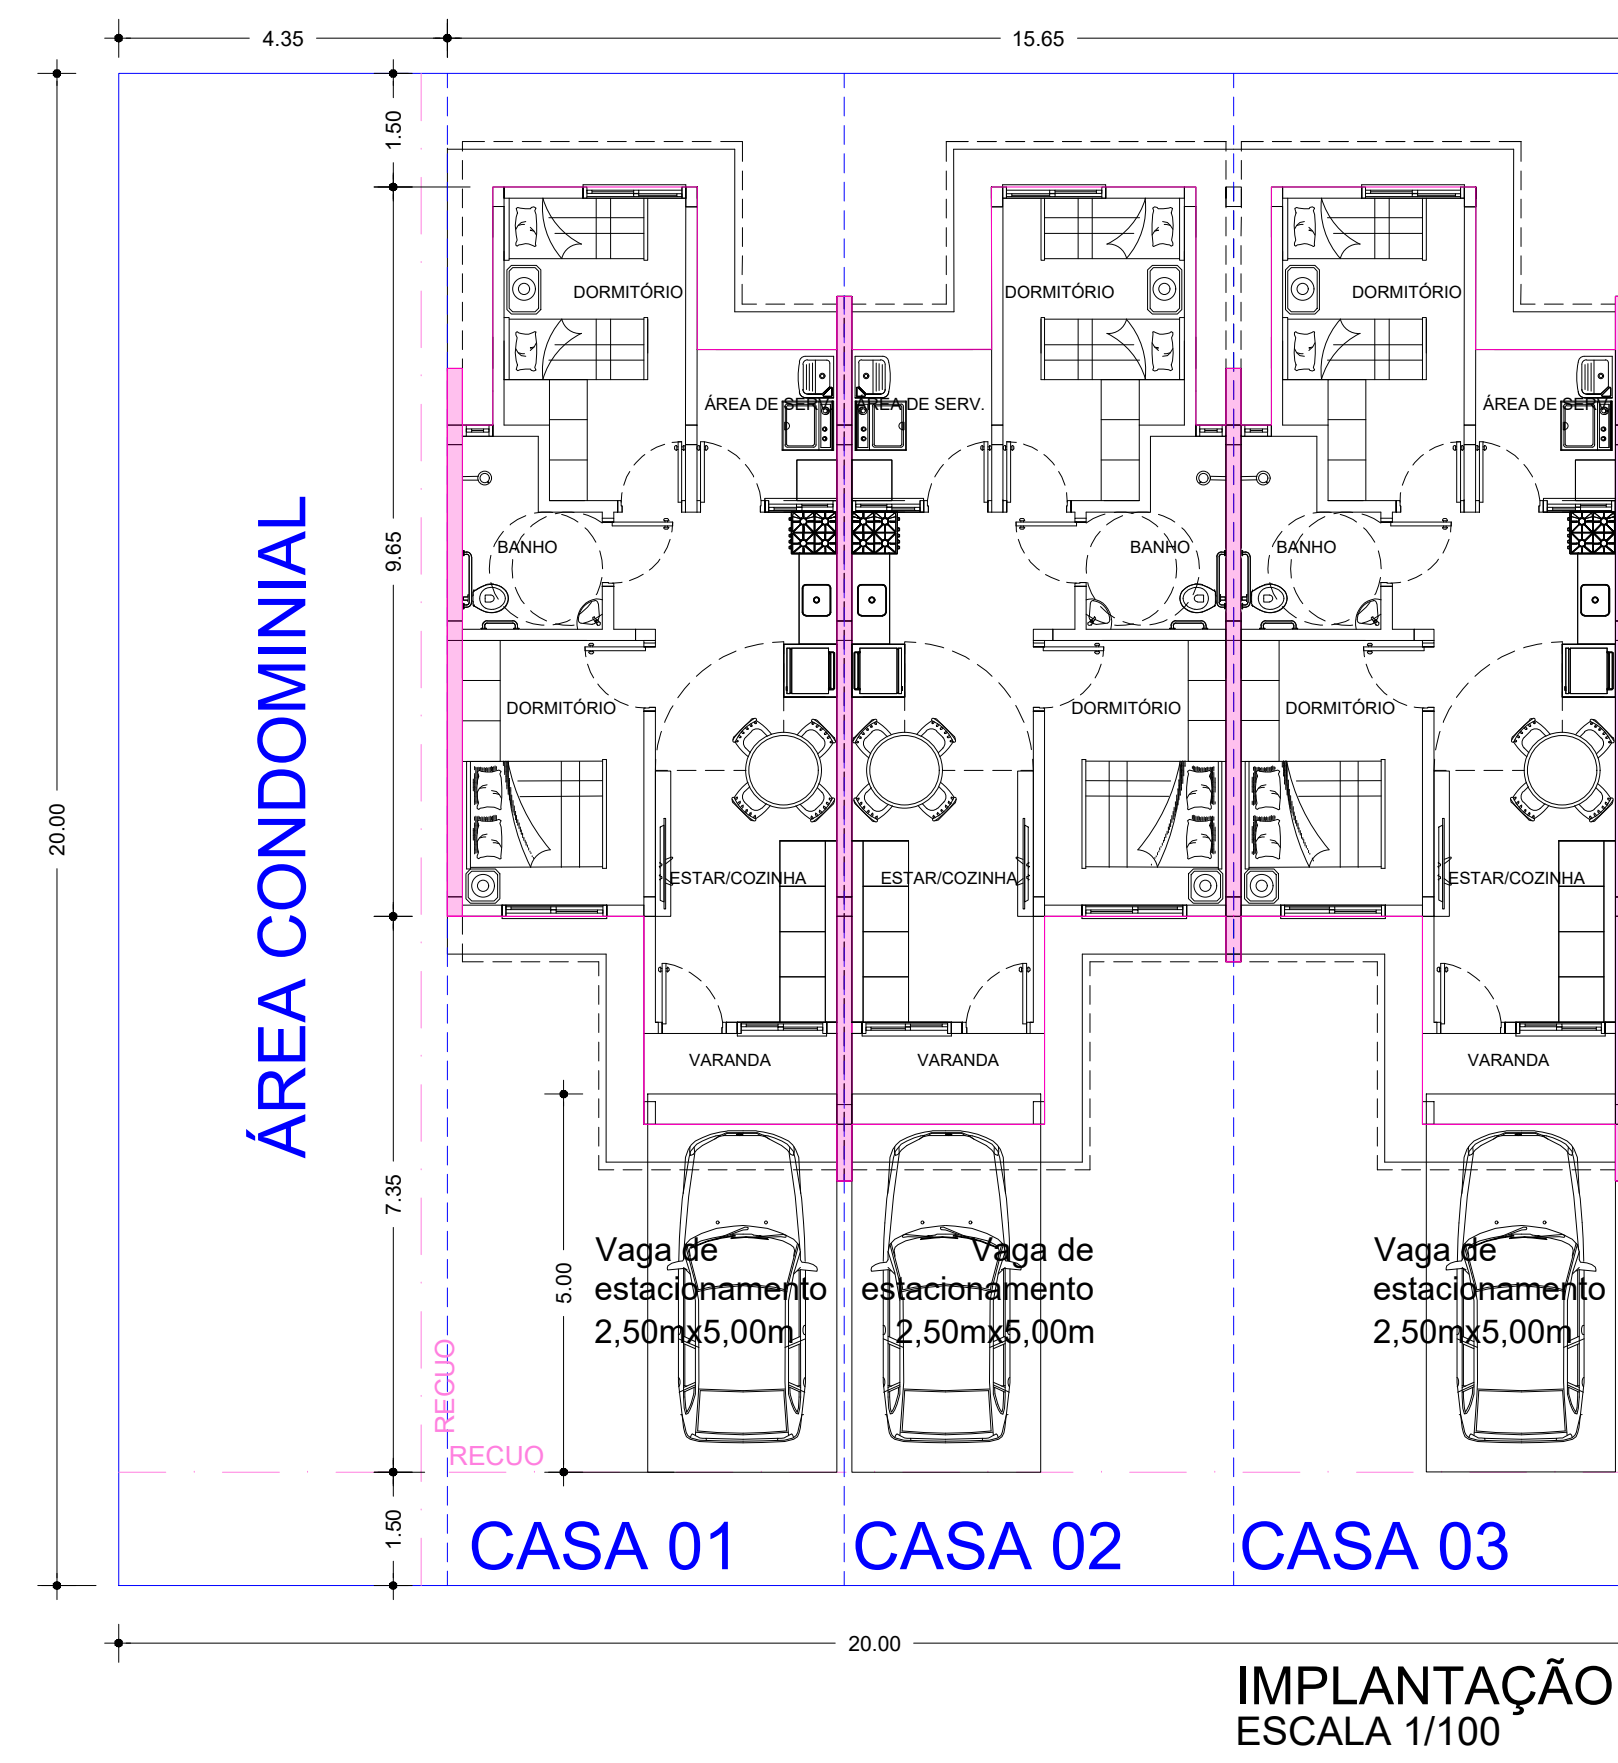
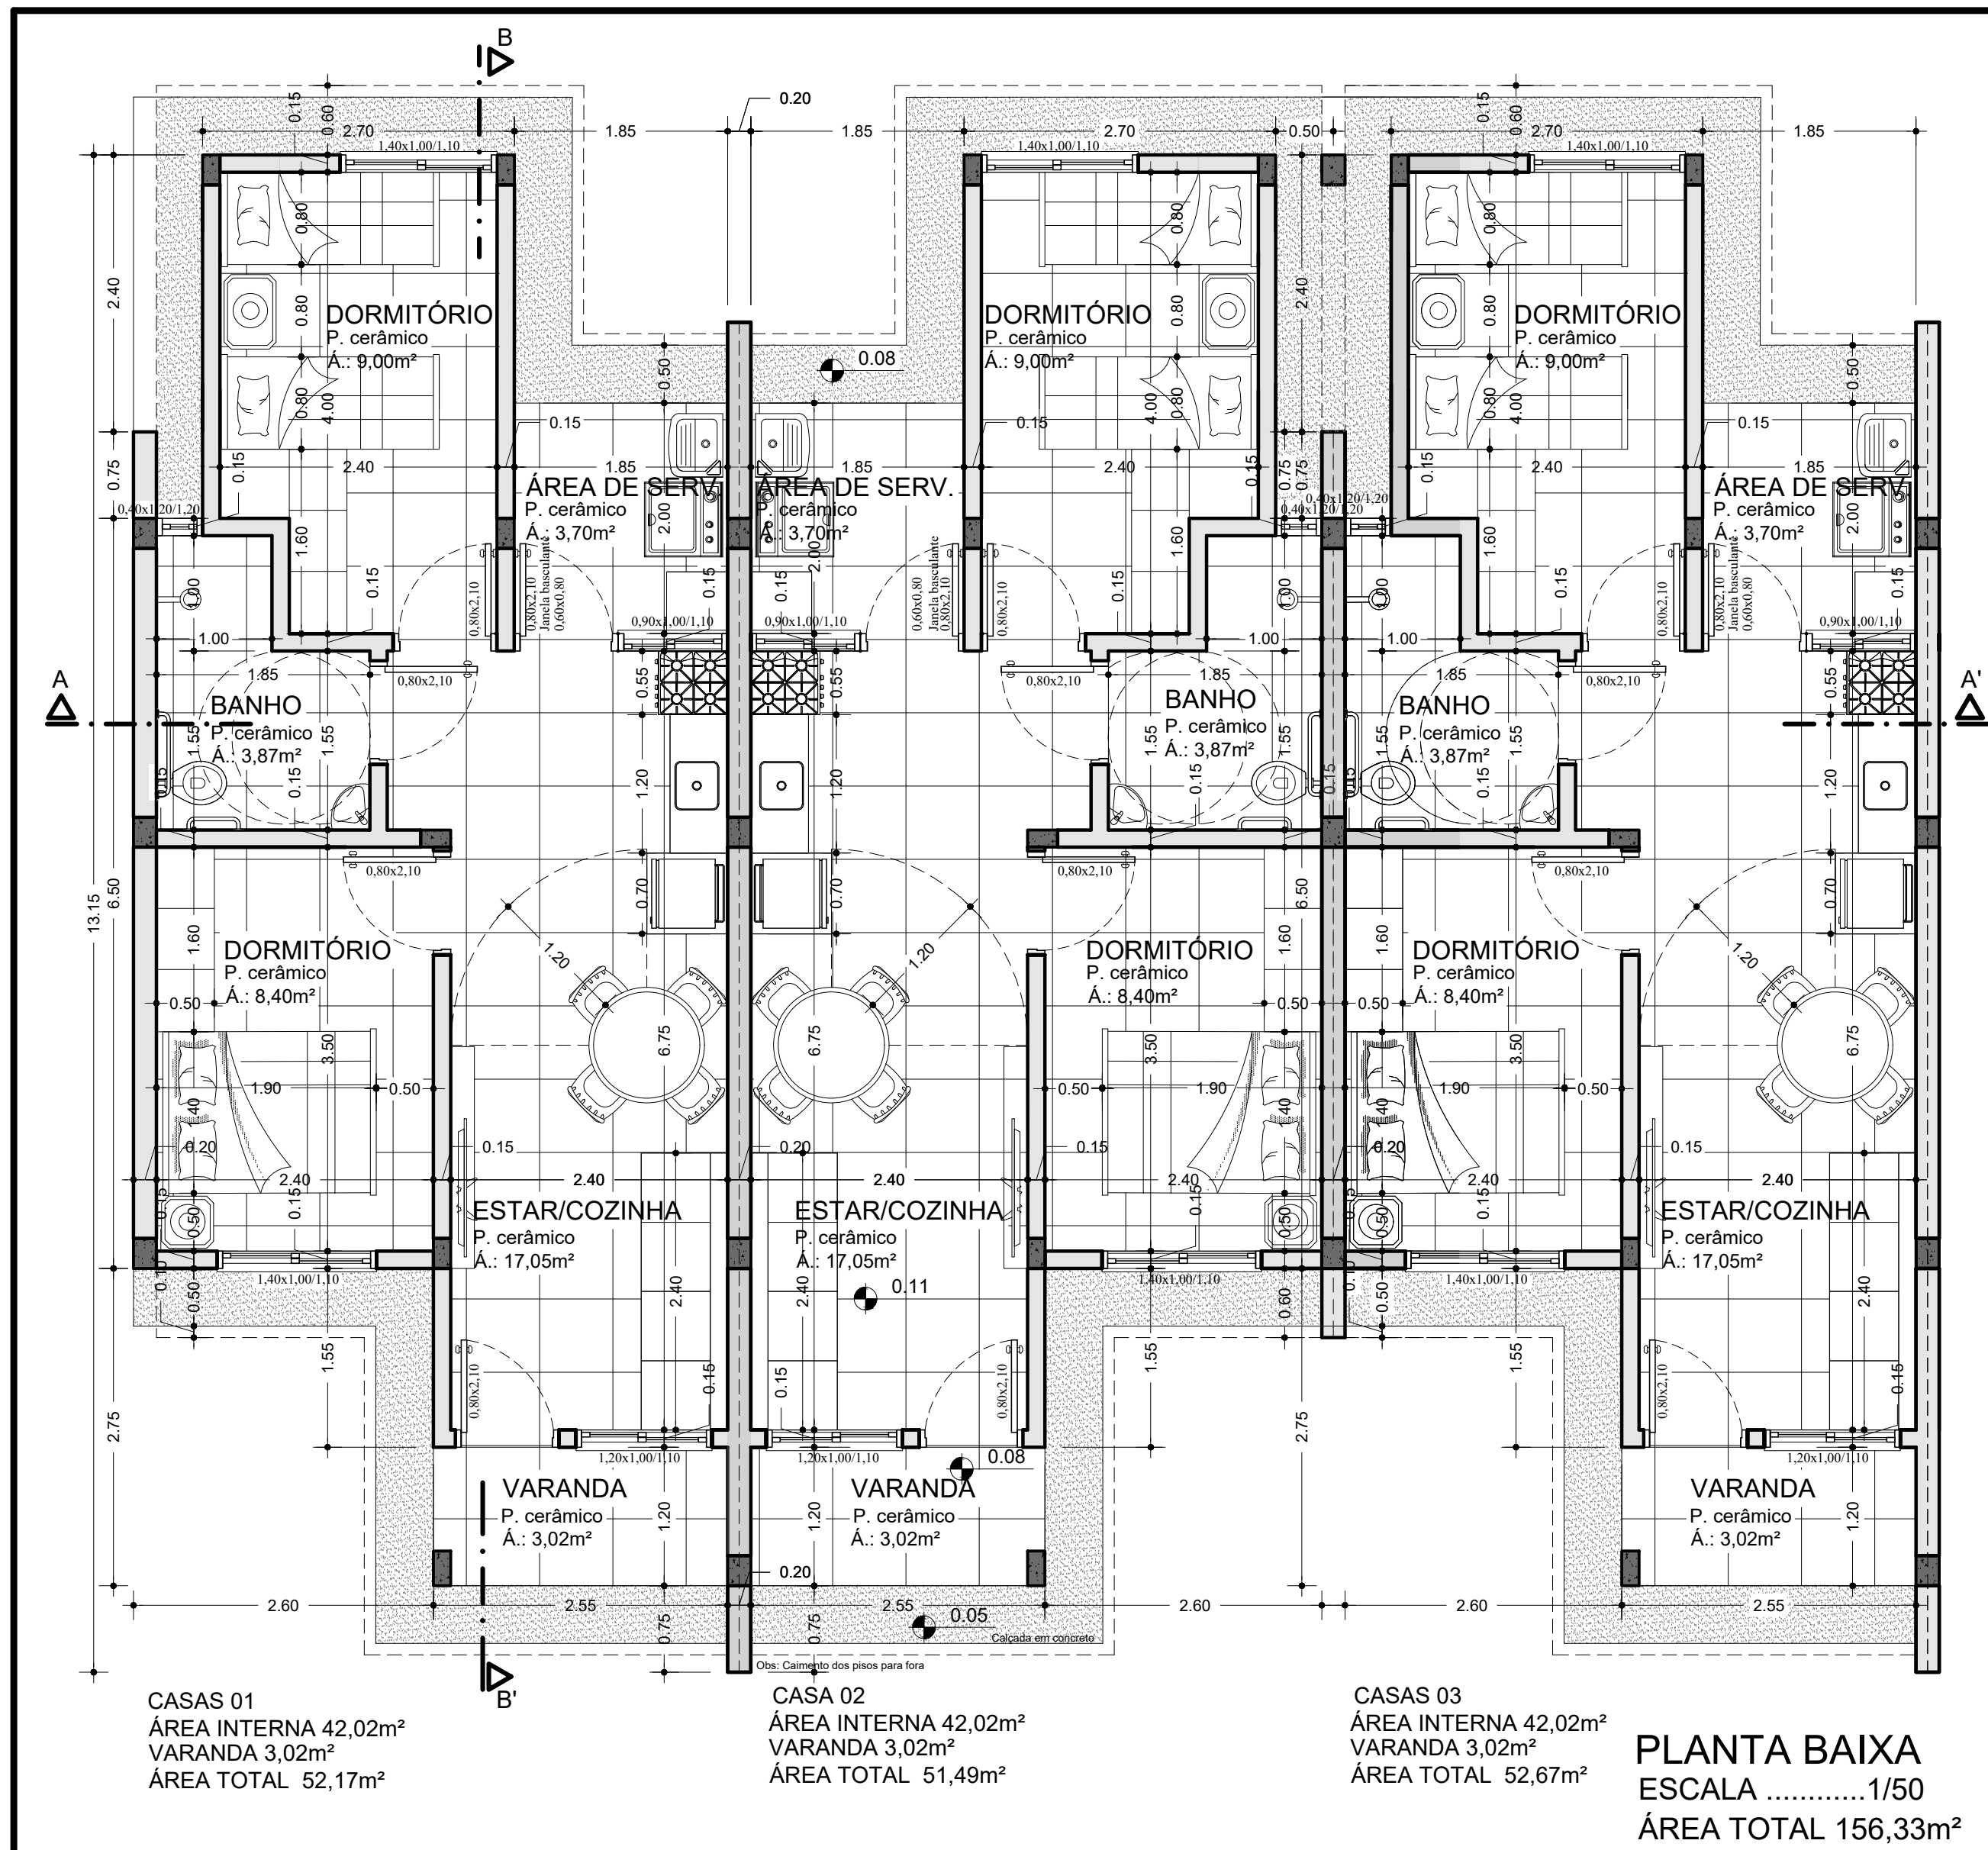
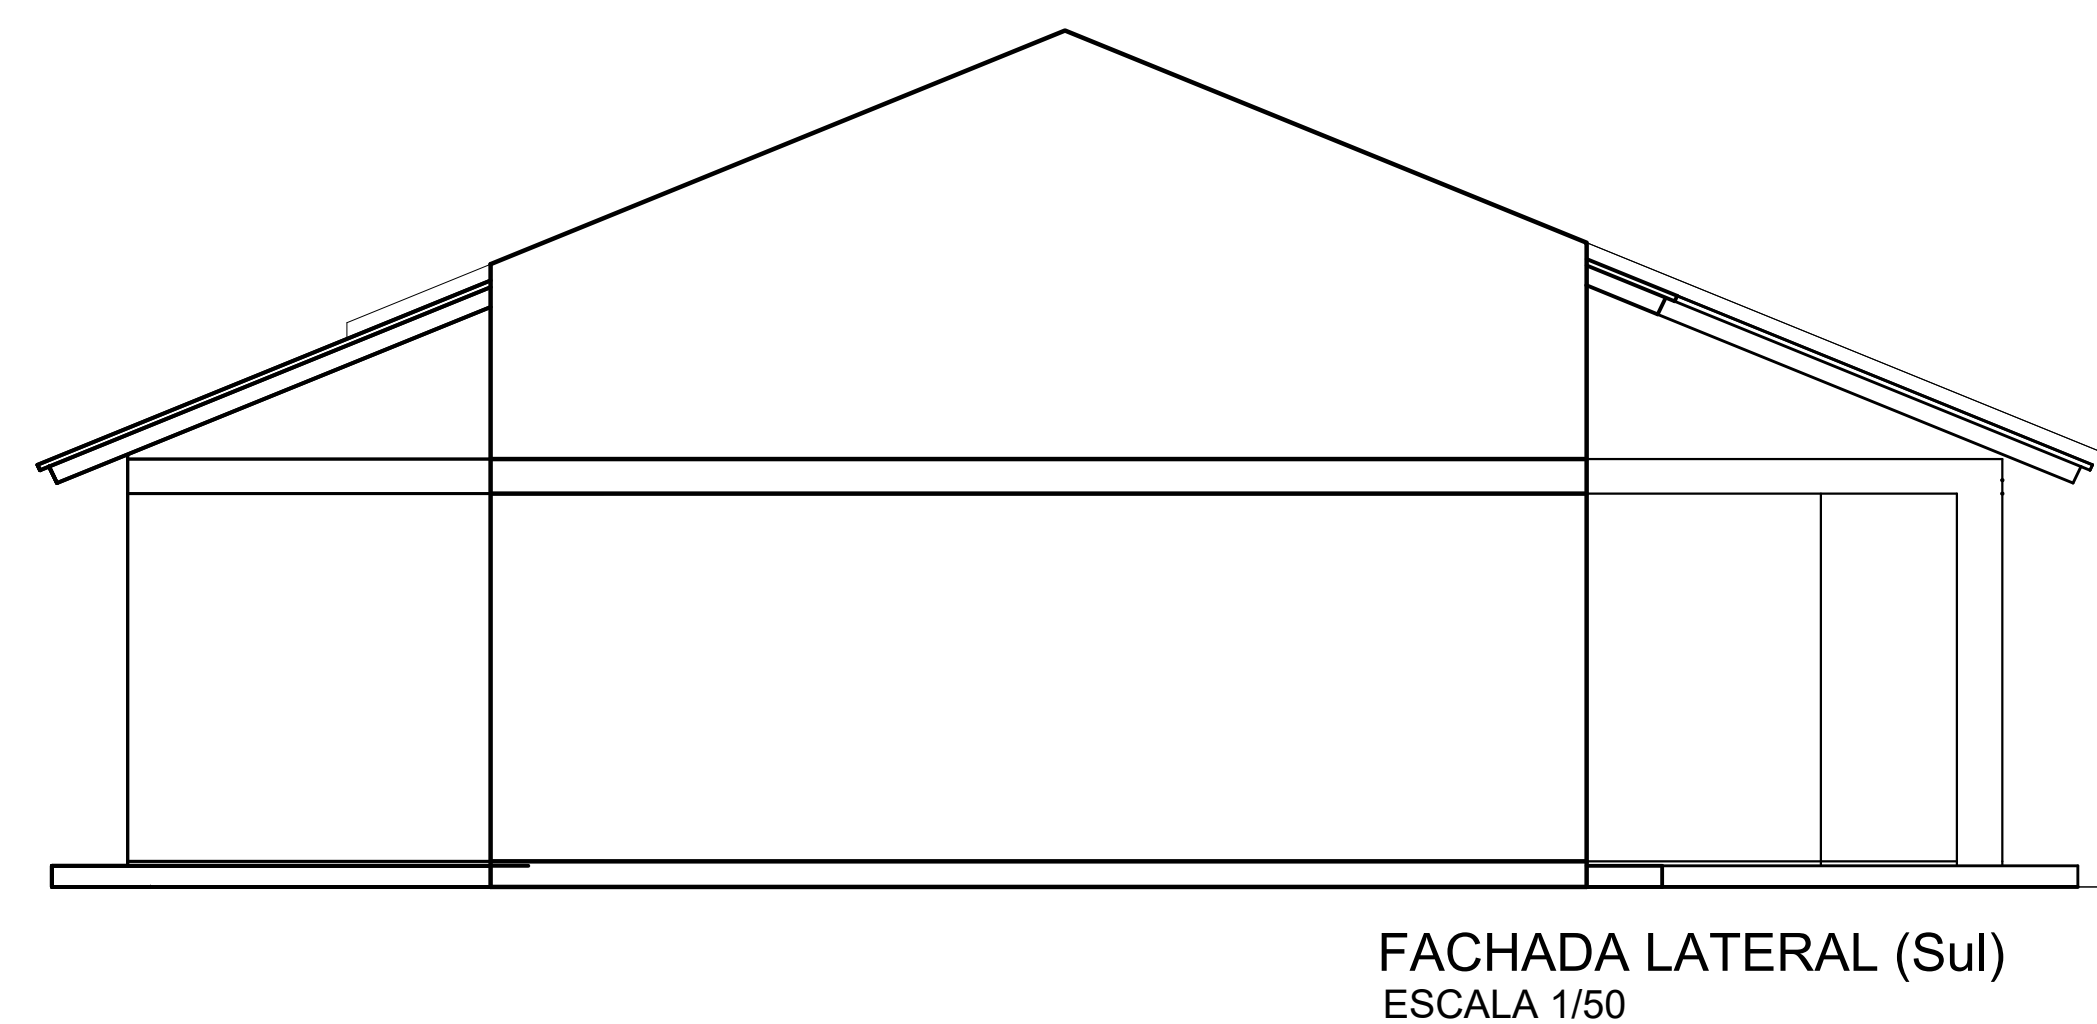
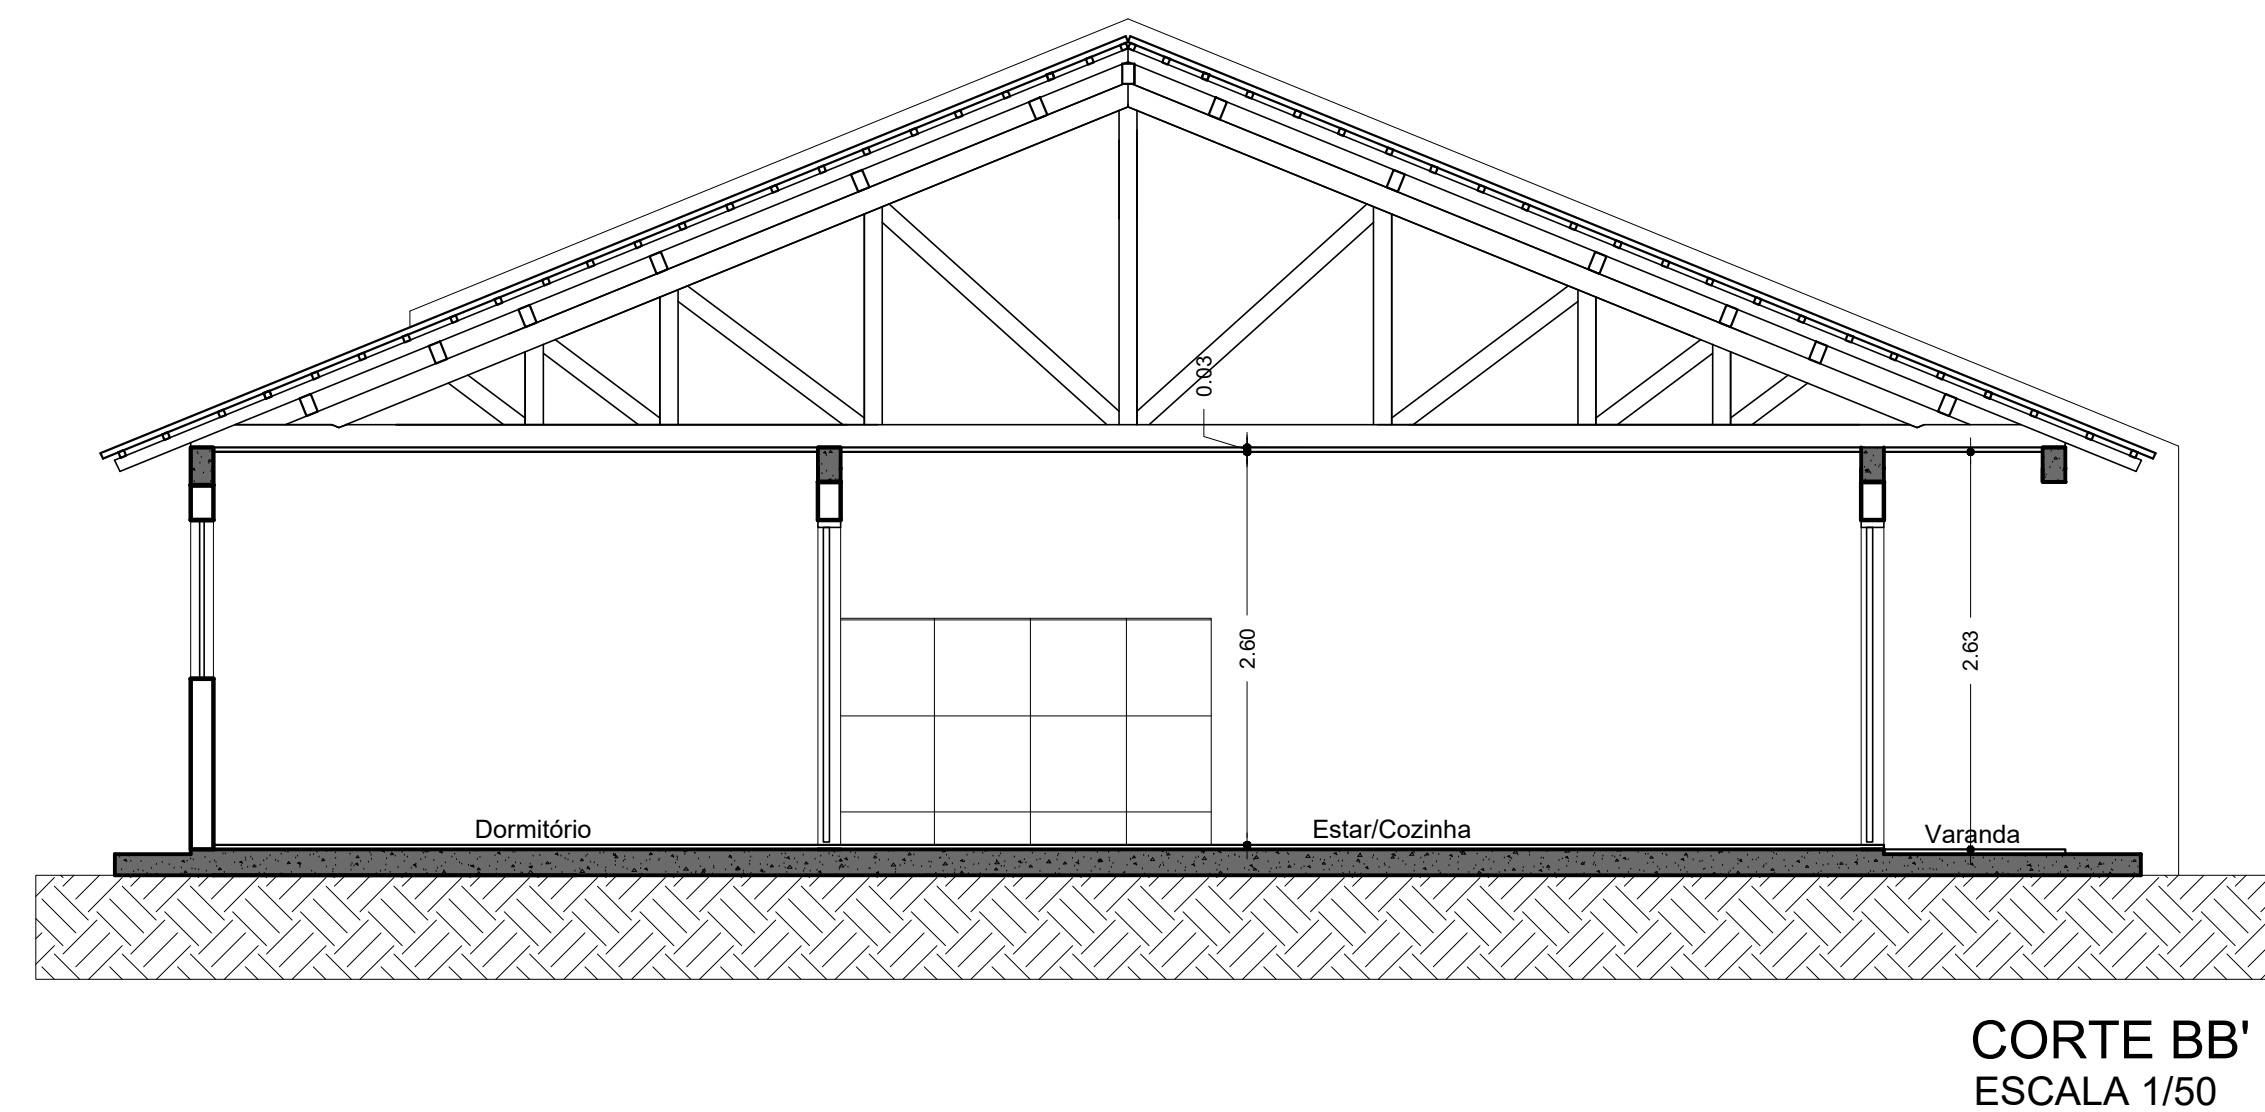


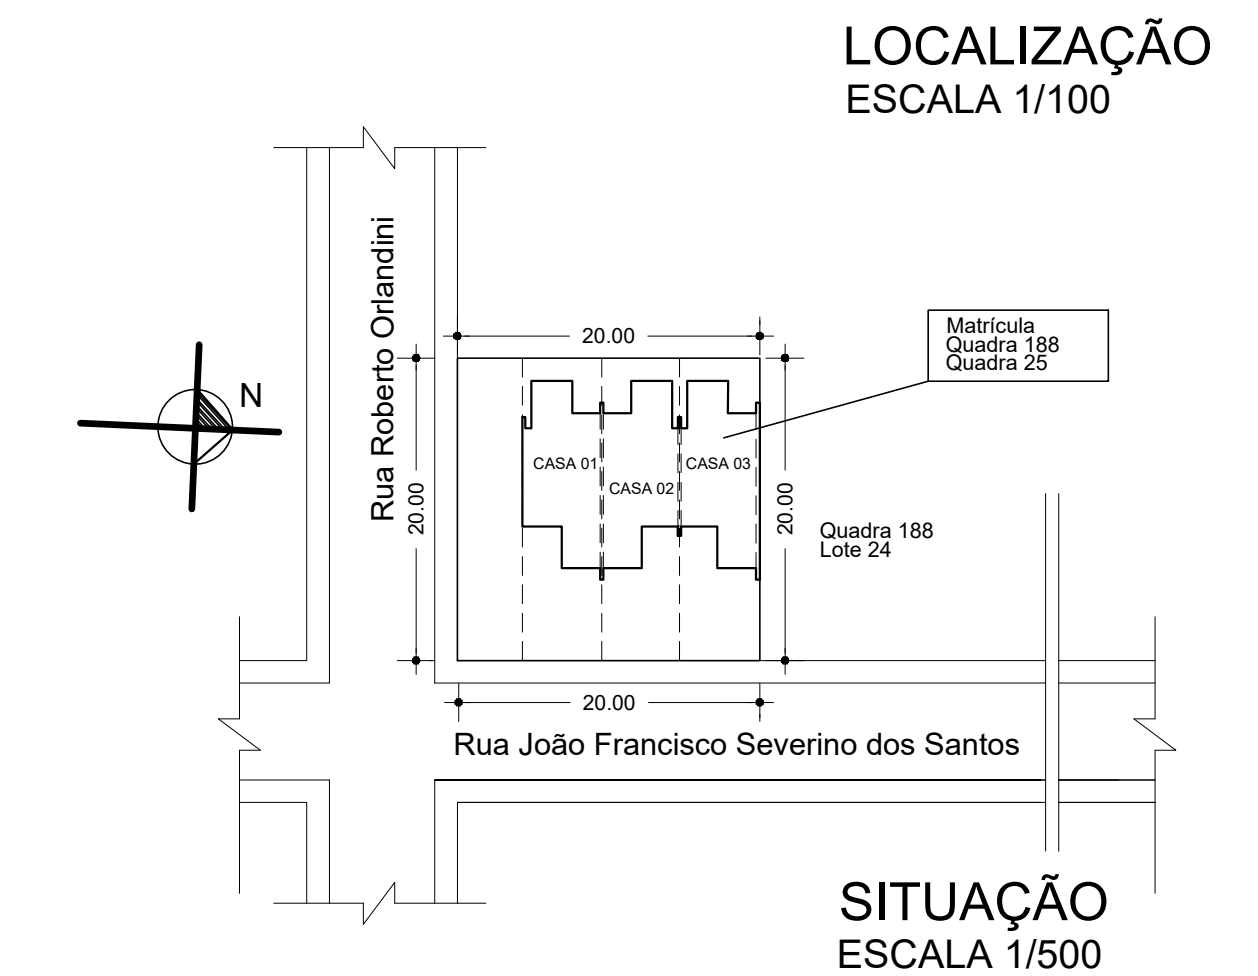

TAXA DE OCUPAÇÃO (LEI) : 95%
TAXA DE OCUPAÇÃO (OBRA) : 39%
156,33m²(área das casas) / 400,00m² (área do terreno)= 0,39

ÍNDICE DE APROVEITAMENTO (LEI) : 6,00
ÍNDICE DE APROVEITAMENTO (OBRA) : 0,39
156,33m²(área das casas) / 400,00m² (área do terreno)= 0,39

TAXA DE PERMEABILIDADE (LEI) : 7%
TAXA DE PERMEABILIDADE (OBRA) : 43%
188,00m²(área de cobertura) / 400,00m² (área do terreno)= 0,47
100,47 = 53%

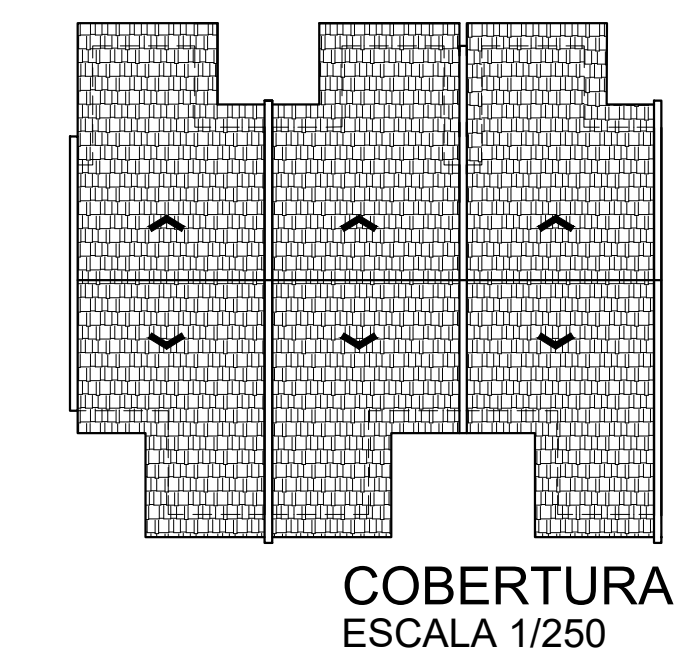

 ELISANDRA MICHELS ARQUITETURA & ENGENHARIA	CONDOMÍNIO J - 3 CASAS			
	MATRÍCULA R. I. N°			
	PROGRAMA FNHIS SUB-50			
PROPRIETÁRIO:				ESCALAS:
	PREFEITURA MUNICIPAL ROCA SALES			1/50
LOCAL:	Rua João Francisco Severino dos Santos esq.	DATA:	1/100	1/500
	Rua Roberto Orlandini - Loteamento Renascer - Roca Sales	SET - 2025	ÁREA TERRENO 400,00m²	ÁREA TOTAL 156,33m²
PROJETOS:				PRANCHA:
	ARQUITETA ELISANDRA P. MICHELS - CAU A34475-3			01
	ENG. CIVIL JAIRO MARASCA - CREA RS260685			
SIT./LOC./IMPLANTAÇÃO/PLANTA BAIXA/CORTES/FACHADA/COBERTURA				
02				