



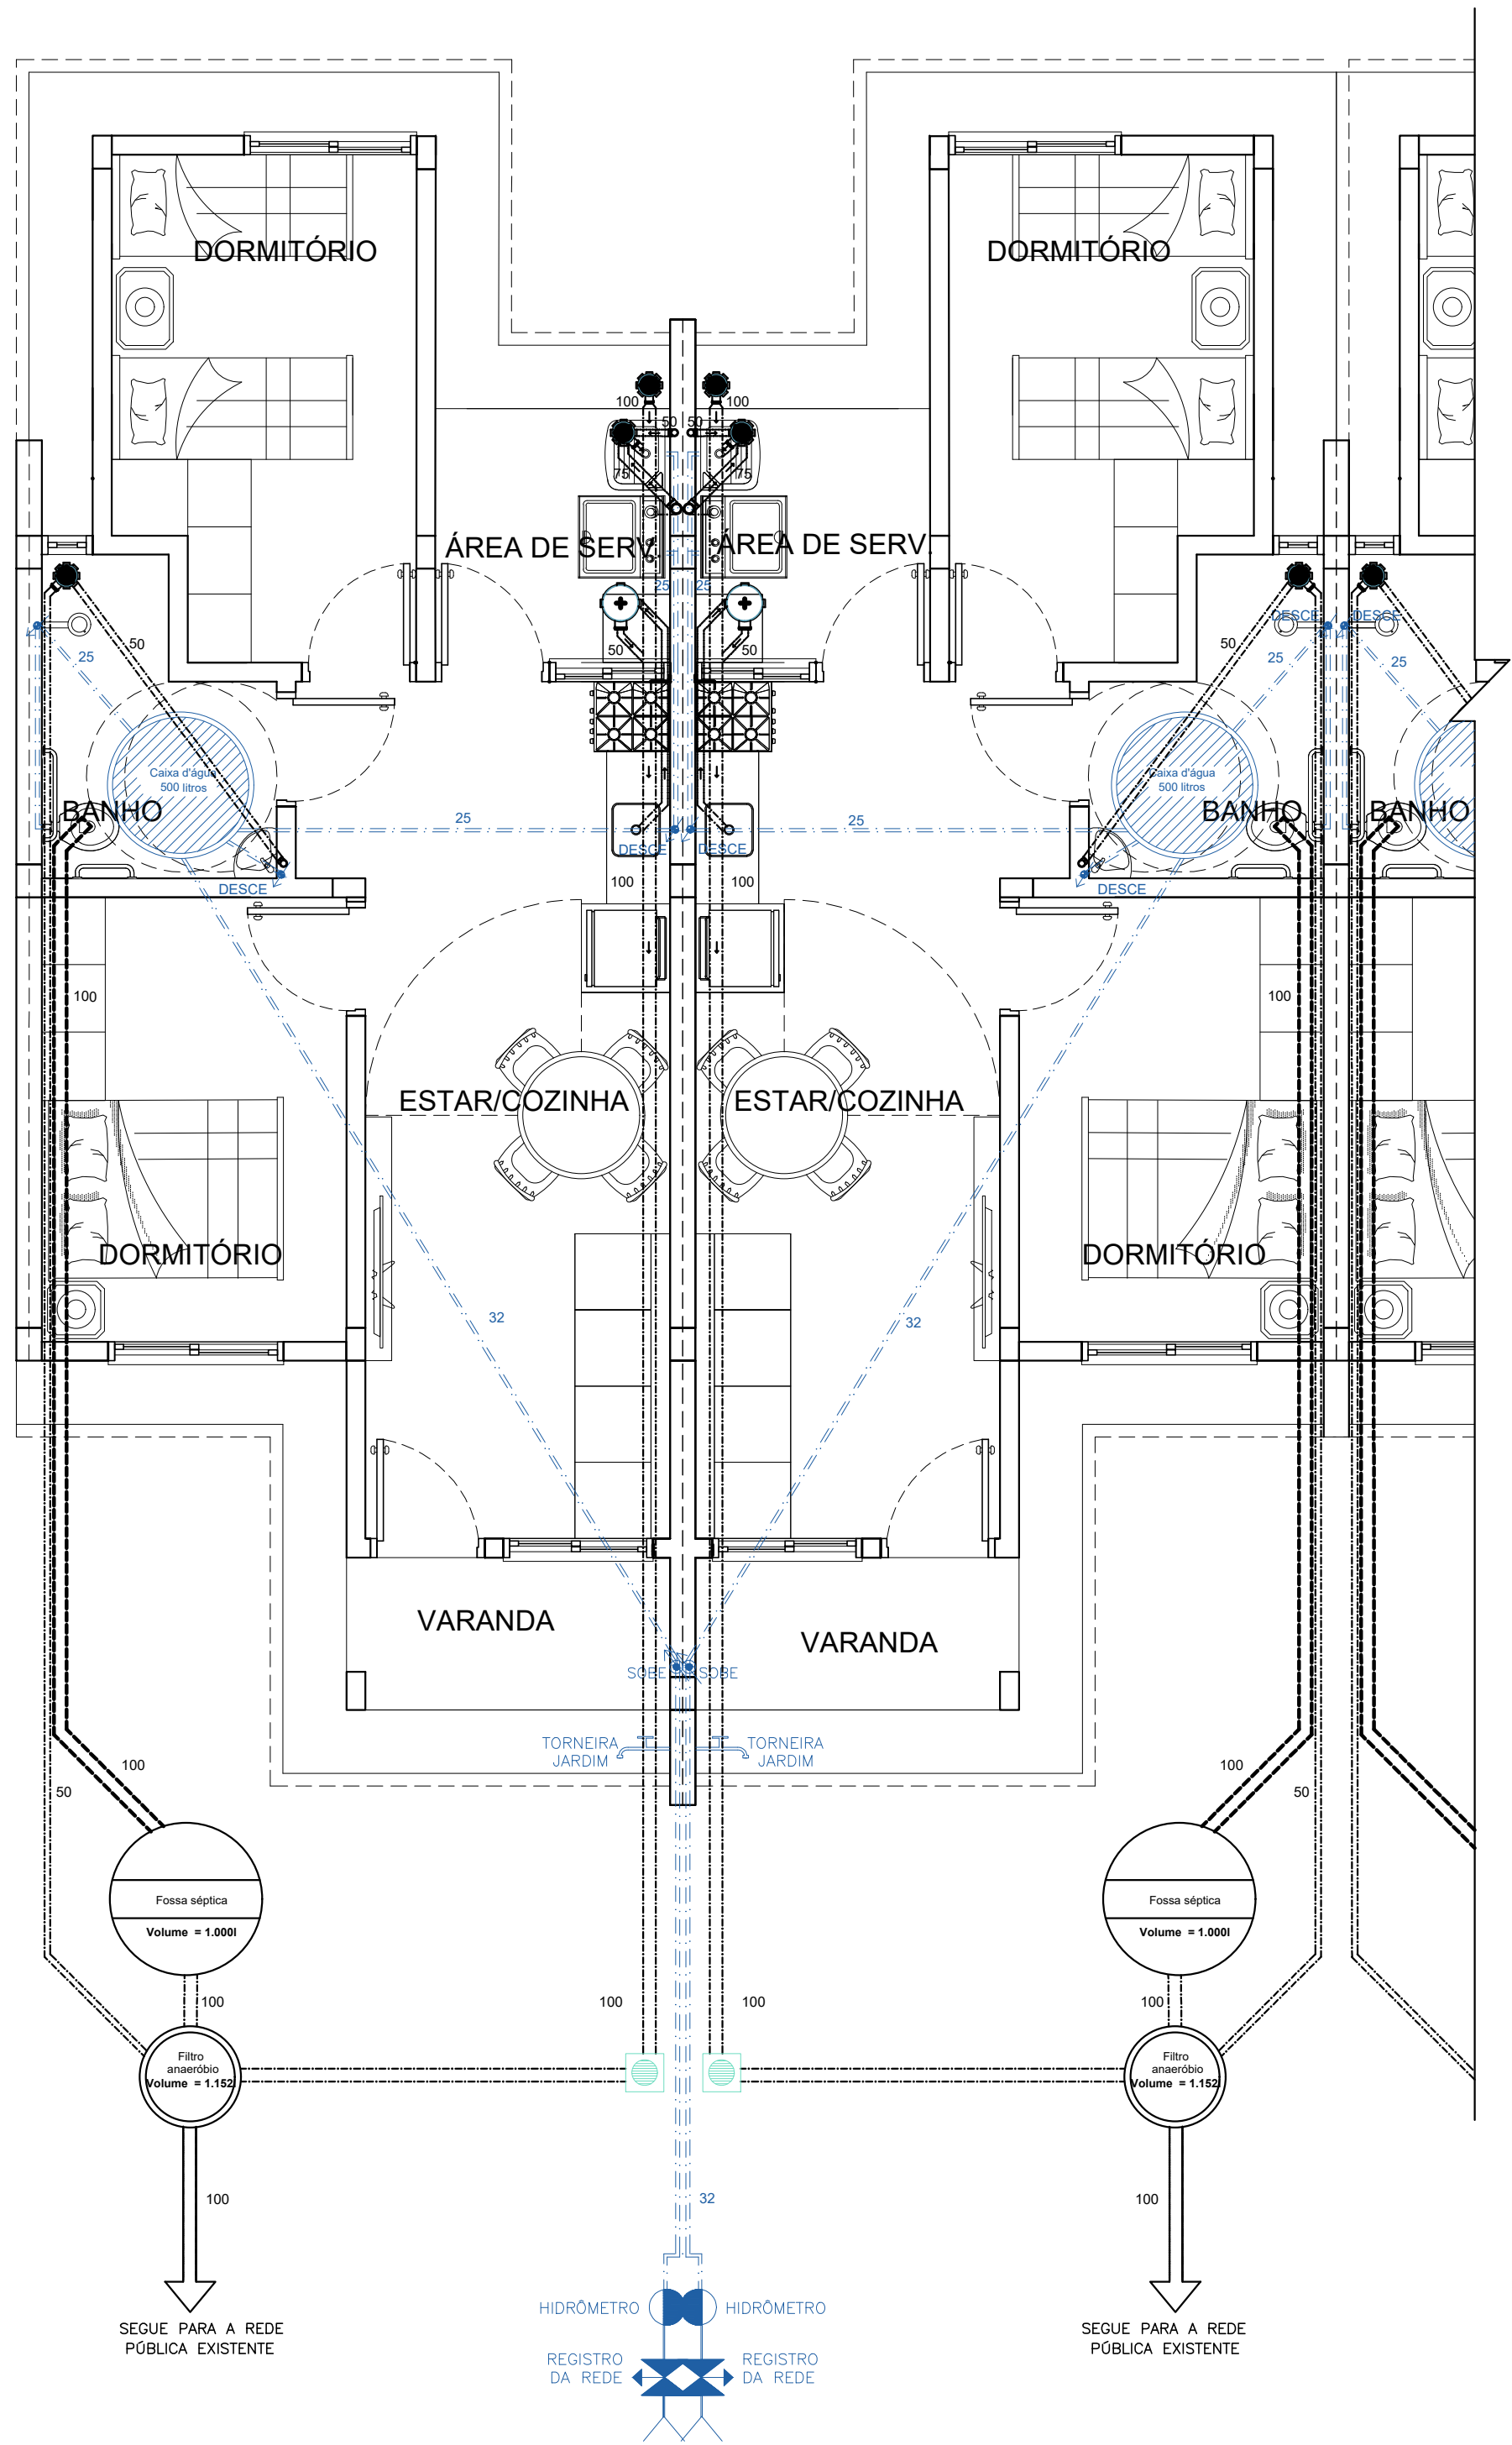

LEGENDA		CAIXA DE INSPEÇÃO PLUVIAL
		CAIXA DE GORDURA
		CAIXA SIFONADA COM GRELHA
		RAMAL ÁGUA
		REDE DE ESGOTO SECUNDÁRIO
		REDE DE ESGOTO CLOACAL
		TUBO DESCIDA DE ÁGUA - Ø25mm
		TUBO QUEDA PLUVIAL - Ø75mm
		SUBIDA DE ÁGUA - Ø32mm

PROJETO HIDROSSANITÁRIO
ESCALA 1/50

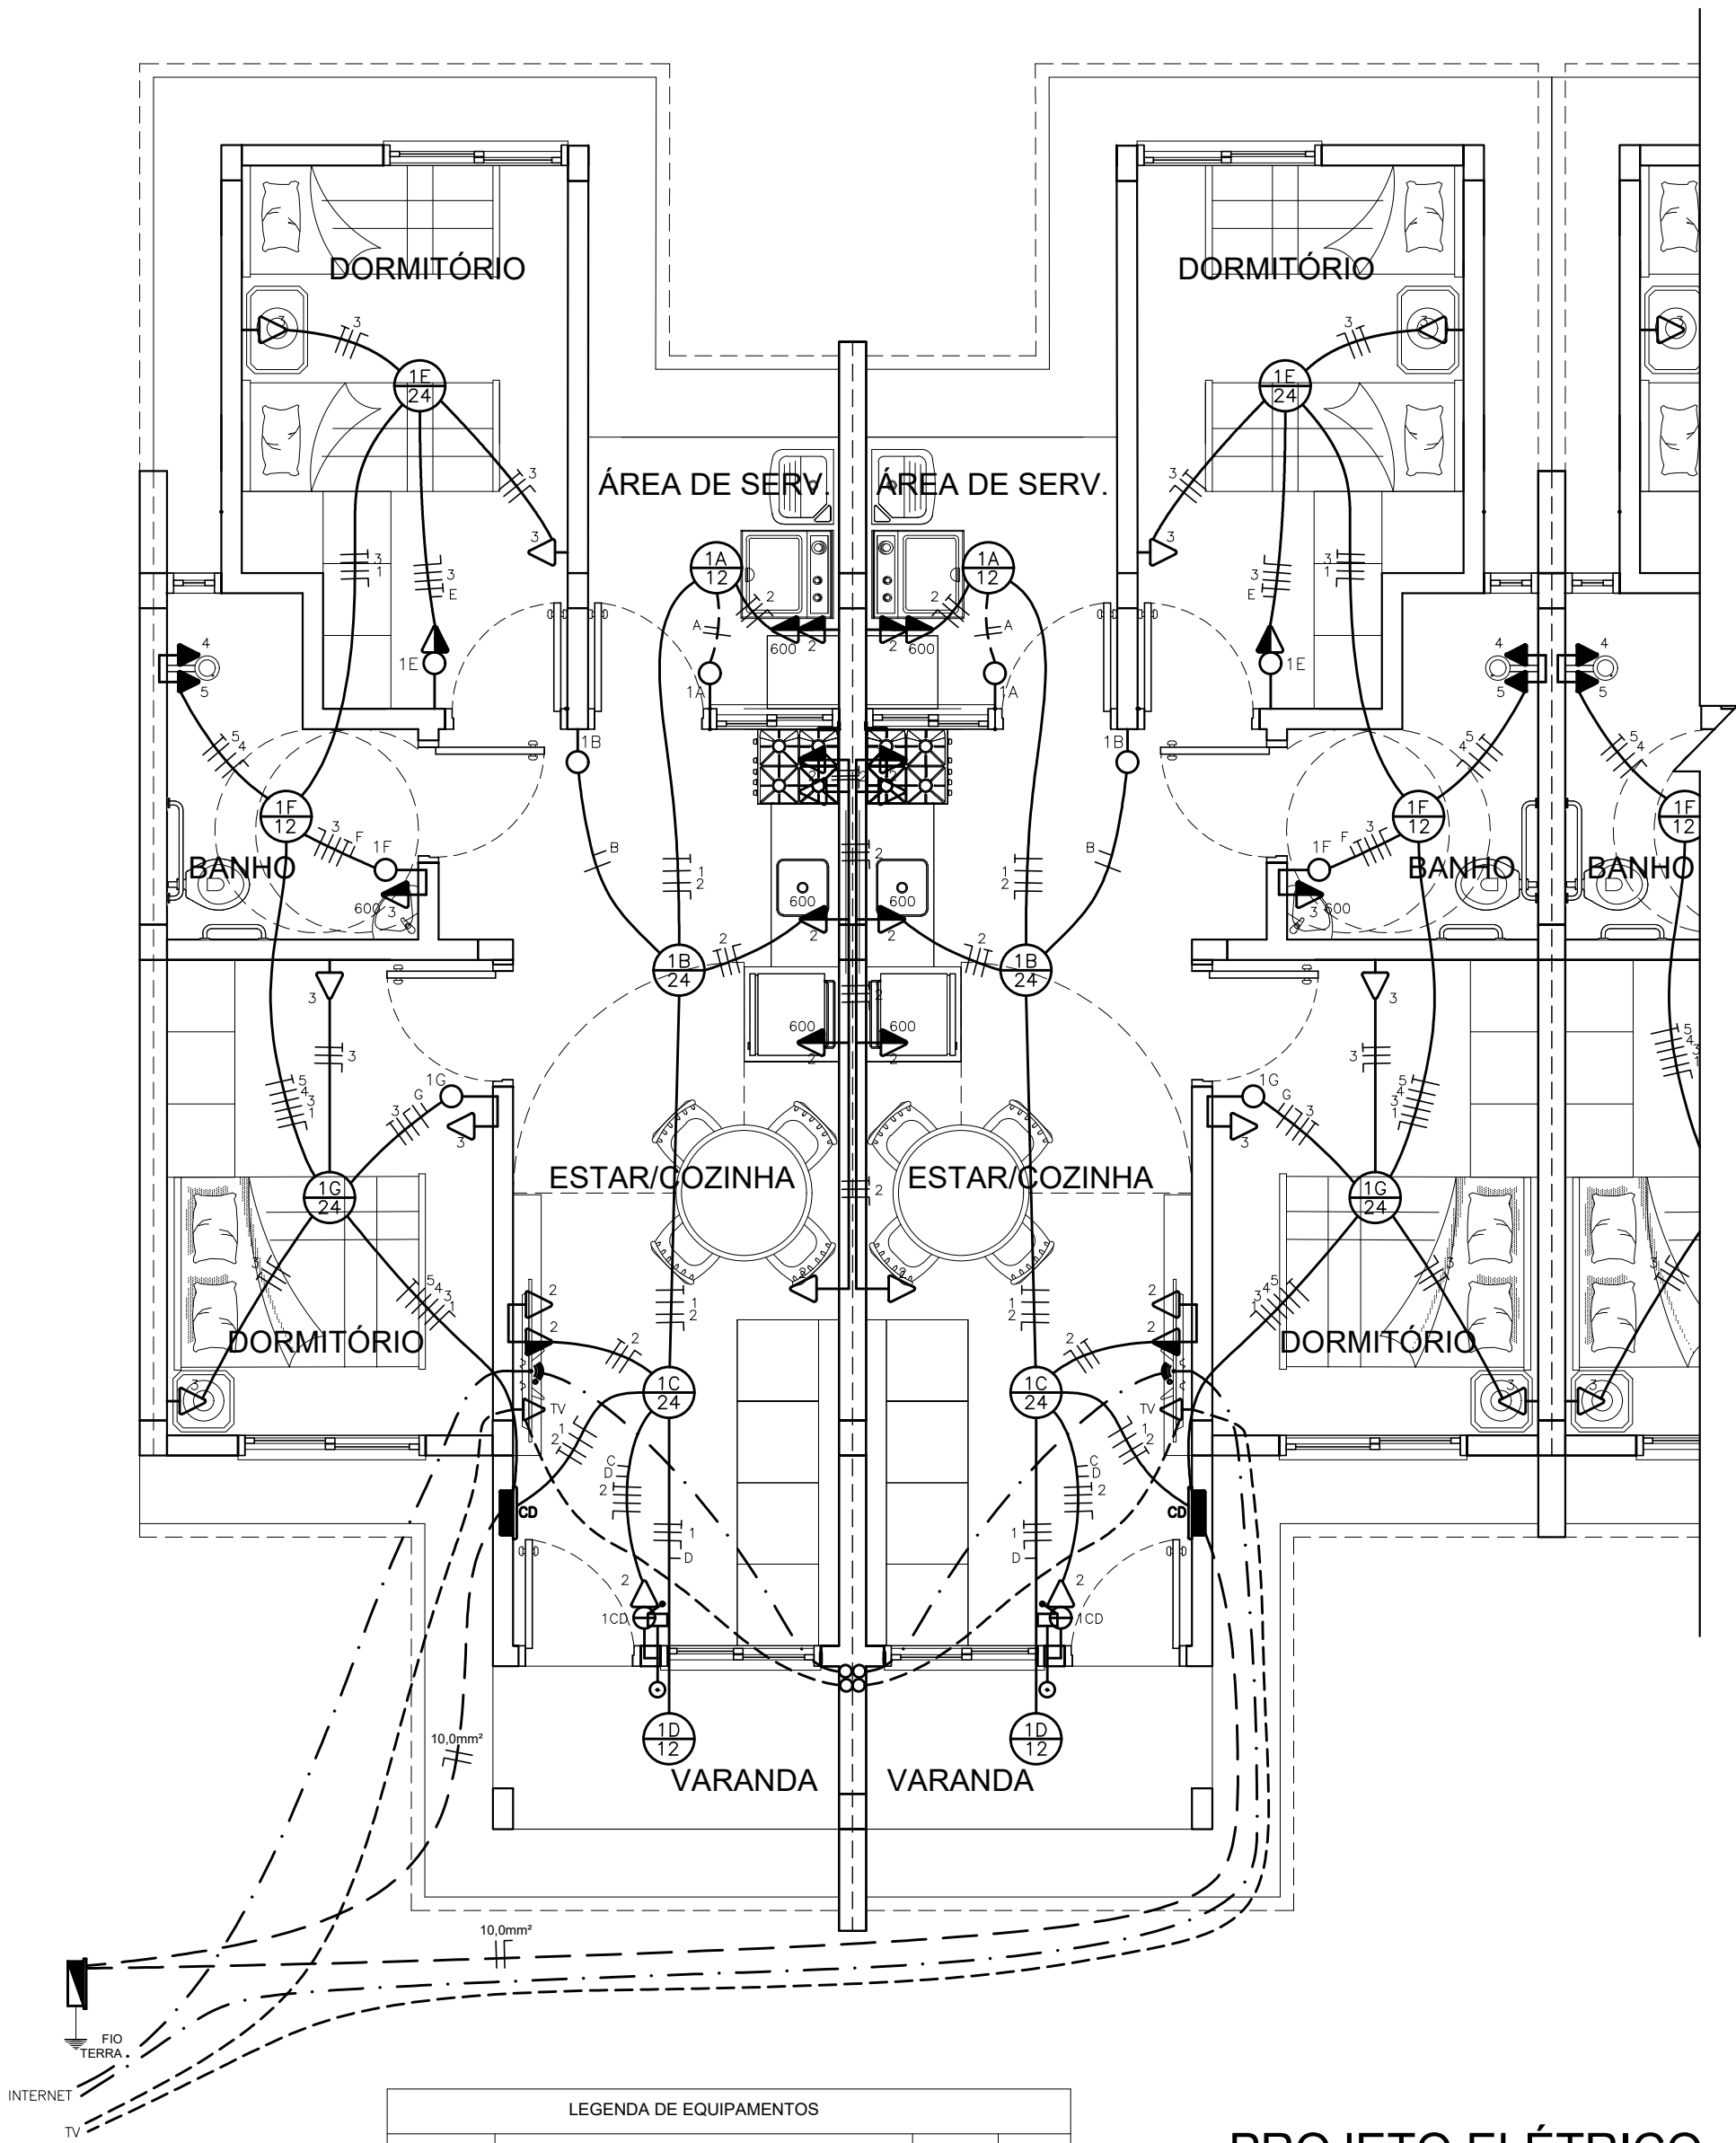

LEGENDA DE EQUIPAMENTOS			
SÍMBOLO	DESCRIÇÃO	ALTURA(M)	CARGA(W)
	PONTO DE LUZ NO TETO	---	---
	PONTO DE LUZ NA PAREDE	---	---
	INTERRUPTOR DE PRESSÃO - BOTÃO DE CAMPAINHA	1,00	100 X 50
	INTERRUPTOR SIMPLES	1,00	100 X 50
	INTERRUPTOR PARALELO (HOTEL)	1,00	100 X 50
	INTERRUPTOR DE DUAS SEÇÕES	1,00	100 X 50
	INTERRUPTOR SIMPLES + INTERRUPTOR PARALELO	1,00	100 X 50
	INTERRUPTOR DE DUAS SEÇÕES PARALELO (HOTEL)	1,00	100 X 50
	INTERRUPTOR DE TRÊS SEÇÕES	1,00	100 X 50
	A) INTERRUPTOR SIMPLES SEGUIDO DE B) TOMADA BIPOLAR ALTA NA PAREDE	A) 1,00 B) 1,00	100 X 50
	TOMADA BIPOLAR COMUM ALTA NA PAREDE	1,00	100 X 50
	TOMADA BIPOLAR COMUM BAIXA NA PAREDE	0,40	100 X 50
	TOMADA ESPECIAL	---	100 X 50
	TOMADA BIPOLAR COMUM DUPLA ALTA NA PAREDE	1,00	100 X 50
	TOMADA BIPOLAR COMUM DUPLA BAIXA NA PAREDE	0,40	100 X 50
	PONTO DE ANTENA TV	1,00	100 X 50
	INTERNET	1,00	100 X 50
	CENTRAL DE CAMPAINHA	2,10	100 X 50
	QUADRO DE MEDIDORES	1,00	---
	QUADRO DE DISTRIBUIÇÃO DE LUZ	1,00	---
	ELETRODUTO SUBINDO NA PAREDE	---	---
	CONDUITO PARA TV	1,00	100 X 50
	ELETRODUTO PELO PRISO DO MEDIDOR ATÉ O CD	---	---
	ELETRODUTO NO FORRO	---	---
	ELETRODUTO INTERNET	---	---
	ELETRODUTO TV	---	---
	ELETRODUTO COM CONDUTOR NEUTRO	---	---
	ELETRODUTO COM CONDUTOR FASE	---	---
	ELETRODUTO COM CONDUTOR RETORNO	---	---
	ELETRODUTO COM CONDUTOR ATERRAMENTO	---	---

PROJETO ELÉTRICO
ESCALA 1/50

QUADRO DE CARGAS 380/220 V		
CIRCUITO	CARGAS	DISJUNTOR(A)
1	ILUMINAÇÃO = 132 W	10
2	TOMADAS = 2500 W	15
3	TOMADAS = 1200 W	15
4	PRESSURIZADOR = 1500 W	25
5	CHUVEIRO = 7500 W	50
TOTAL INSTALADO EM CADA CASA = 12.832 W		

Obs: Todos circuitos devem ter fio terra

 ELISANDRA MICHELS ARQUITETURA & ENGENHARIA	CONDOMÍNIO J - 3 CASAS MATRÍCULA R.I. Nº PROGRAMA FNHIS SUB-50		 PREFEITURA MUNICIPAL ROCA SALES
	PROPRIETÁRIO:	PREFEITURA MUNICIPAL ROCA SALES	
	LOCAL: Rua João Francisco Severino dos Santos esq. Rua Roberto Orlandini - Loteamento Renascer - Roca Sales	DATA: SET - 2025	
ÁREA TERRENO: 400,00m ²		ÁREA TOTAL: 156,33m ²	PRANCHA: 02
PROJETOS:		ARQUITETA ELISANDRA P. MICHELS - CAU A34475-3	
ENG. CIVIL JAIRO MARASCA - CREA RS260685		HIDROSSANITÁRIO / ELÉTRICO	