



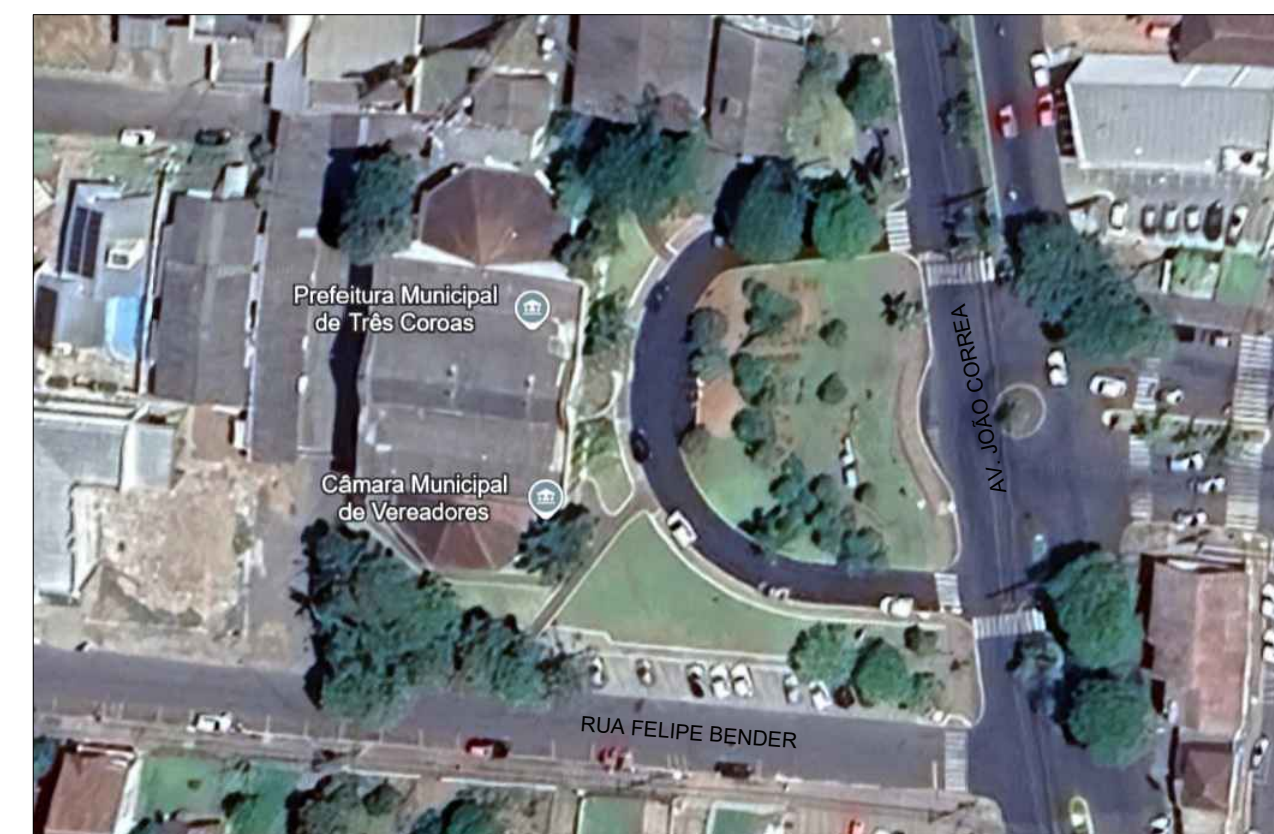

SITO-LOCALIZAÇÃO

DADOS DA EDIFICAÇÃO

ÁREA A REGULARIZAR COMPUTÁVEL	0,00m²	ÁREA DE PROJEÇÃO	
ÁREA DE REFORMA	152,65m²	TAXA DE OCUPAÇÃO	
ÁREA EXISTENTE COMPUTÁVEL	0,00m²	COEFIC. DE UTILIZAÇÃO	
ÁREA EXISTENTE NÃO COMPUTÁVEL	0,00m²	PERFIL DO TERRENO	PLANO
ÁREA TOTAL	152,65m²	USO DA EDIFICAÇÃO	PÚBLICO
ÁREA DO TERRENO		ÁREA PERMEÁVEL	
Nº UNIDADE(S) COMERCIAI(I)S		Nº VAGAS GARAGEM	
Nº UNIDADE(S) RESIDENCIAI(I)S		Nº DE PAVIMENTOS	01

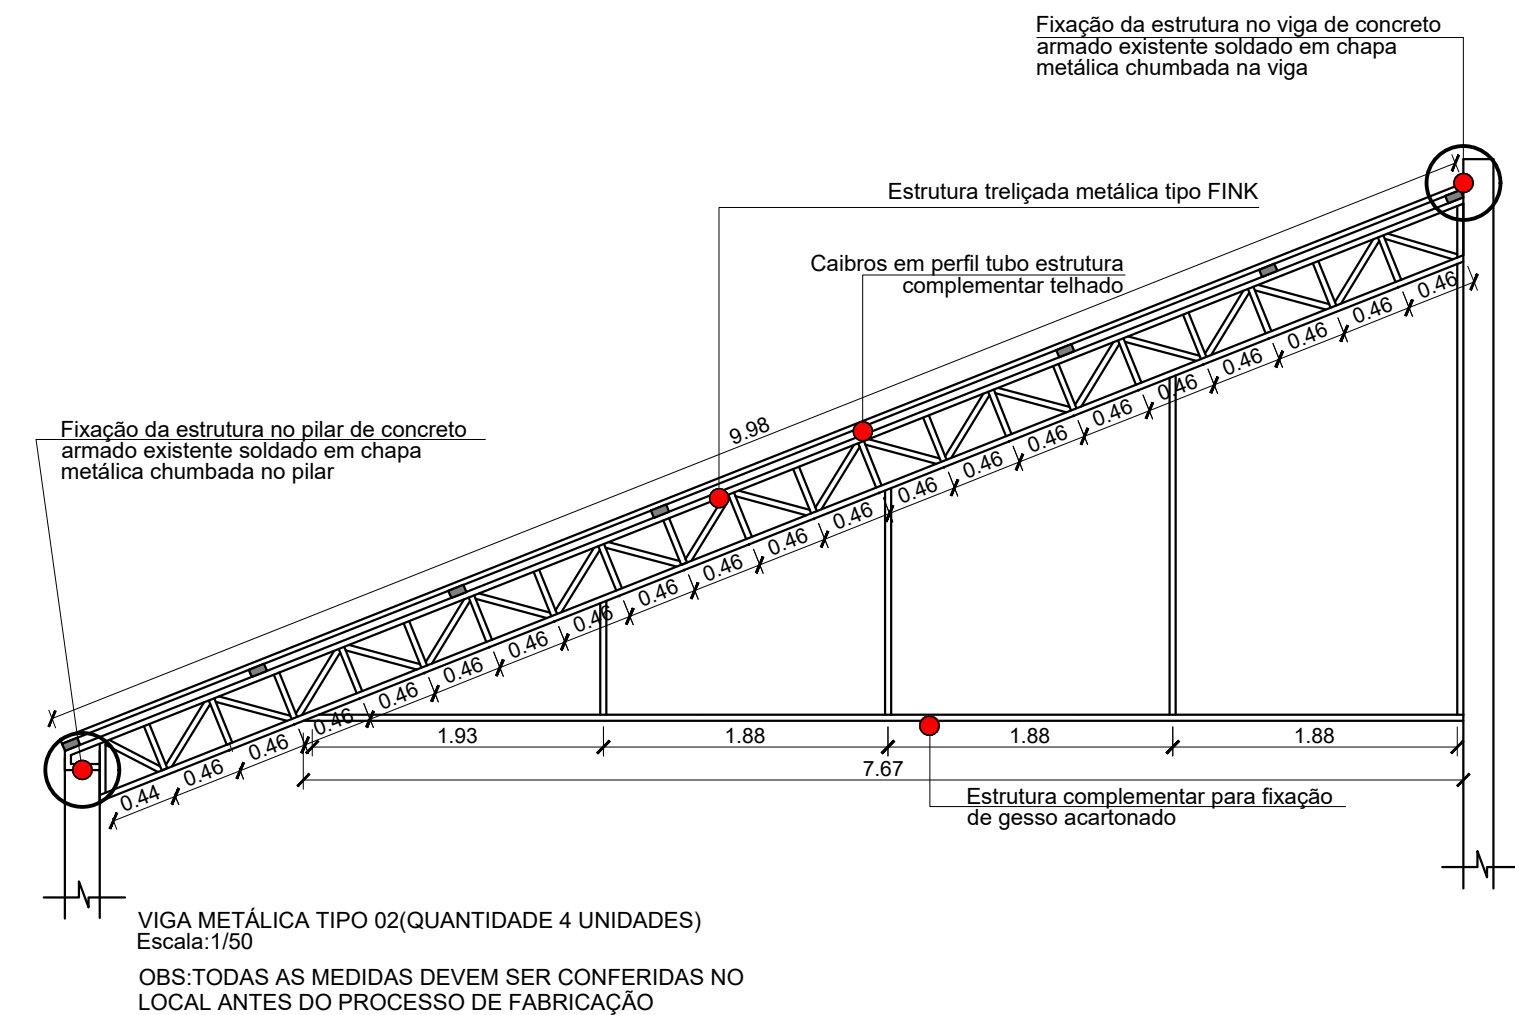

RESPONSÁVEL TÉCNICO		CAU	
GRASIELI PEREIRA GOMES		RS 175223-5	
PROPRIETÁRIO			
CÂMARA DE VEREADORES DE TRÊS COROAS			
ENDEREÇO	NÚMERO	BAIRRO	
AVENIDA JOÃO CORREA	400	CENTRO	
ENDEREÇO DA OBRA:		NÚMERO	
AVENIDA JOÃO CORREA		400	
BAIRRO			
CENTRO			
ZONA	QUADRA	LOTE	
TÍTULO DO PROJETO: ESTRUTURAS TELHADO			
PROJETO ESTRUTURAL	DESENHO	DATA	FOLHA
ESCALA: 1/50		JUNHO/2025	04