


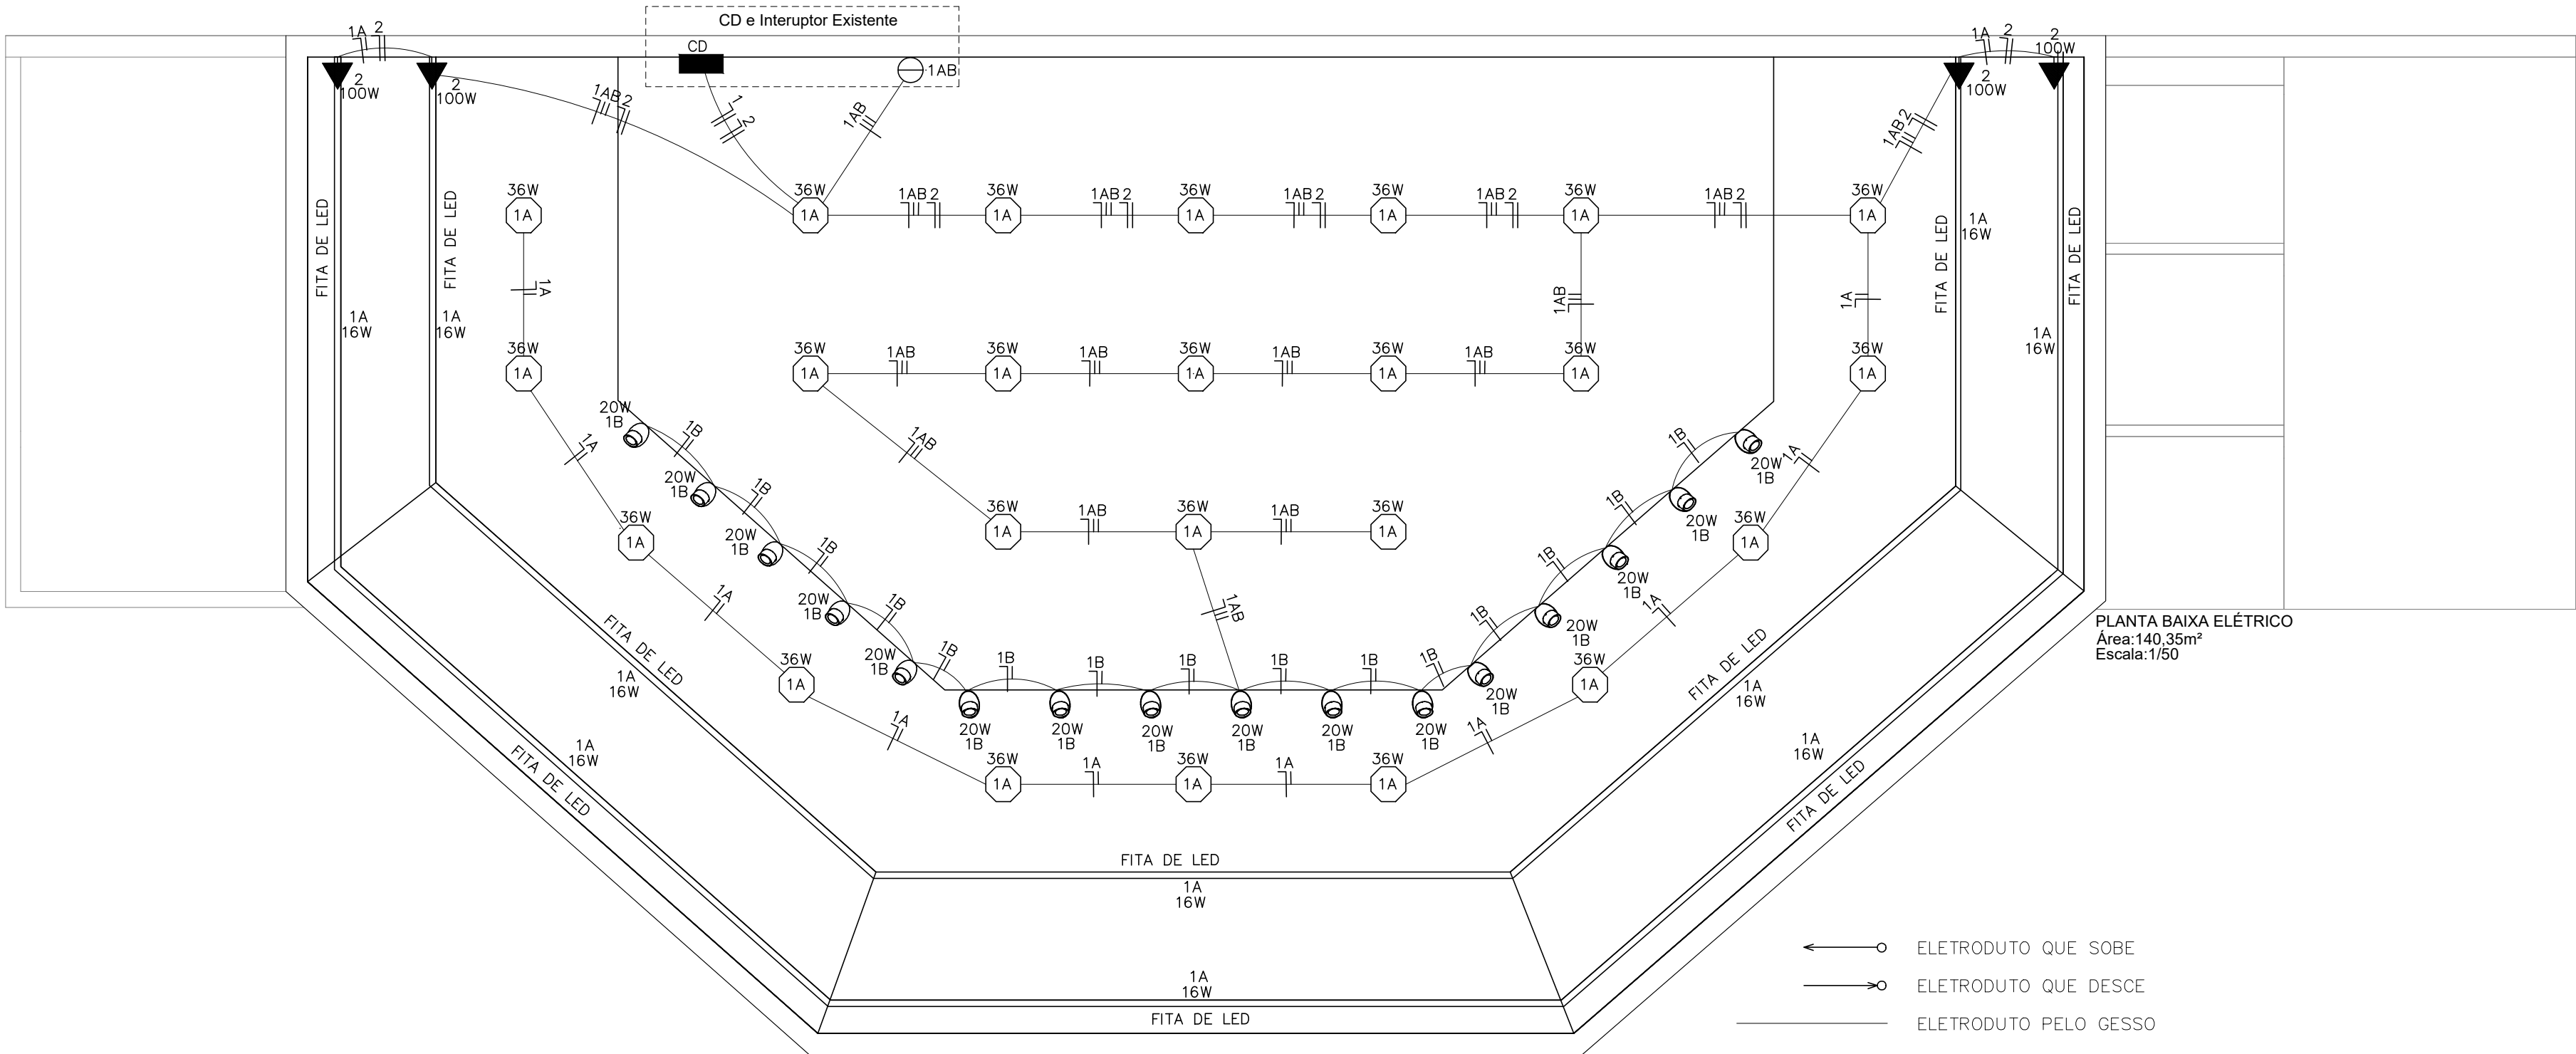

- SIMBOLOGIA

CENTRO DE DISTRIBUIÇÃO (CD)

CAIXA DE ENTRADA CEE

CAMPAINHA

PONTO DE LUZ NO JARDIM

PONTO DE LUZ NO TETO

PONTO DE LUZ NA PAREDE (h= 2,10m)

PONTO DE LUZ FLUORESCENTE NO TETO

ESPERA PARA ANTENA TV

INTERRUPTOR CAMPAINHA

INTERRUPTOR SIMPLES (h= 1,10m)

INTERRUPTOR DUPLO (h=1,10m)

INTERRUPTOR TRIPLO (h=1,10m)

INTERRUPTOR HOTEL (h=1,10m)

INTERRUPTOR INTERMEDIARIO (h= 1,10m)

TOMADA TELEFONE – h= 0,40m

TOMADA BAIXA – h= 0,40m

TOMADA MEDIA – h= 1,10m

TOMADA ALTA – h= 2,30m

TOMADA P/COMPUTADOR C/ ATERRAM.

TOMADA P/ PISO

TOMADA SERVIÇO 220V – h= 0,40m

TOMADA SERVIÇO 220V – h= 2,30m

TOMADA PARA AUTOMAÇÃO JANELAS

ESPELHO CEGO AUTOMAÇÃO

REDE LIGADA AO NOWBRAK

Quadro de Cargas (CD1)EXISTENTE						
Circuito	Descrição	Esquema	V (V)	Pot. total. (W)	Seção (mm2)	Disj (A)
01	Iluminação	F+N	220 V	1216	1.5	20.0
02	Tomadas Comuns	F+N+T	220 V	400	2.5	20.0

- ELETRODUTO QUE SOBE
- ELETRODUTO QUE DESCE
- ELETRODUTO PELO GESSO
- ELETRODUTO PELA PAREDE
- ELETRODUTO PELO PISO
- ELETRODUTO PARA TELEFONE
- RAMAL DE ENTRADA
- CONDUTORES NEUTRO, FASE, RETORNO, HOTEL, TERRA E CAMPAINHA (RESPECTIVAMENTE)



SITO-LOCALIZAÇÃO

DADOS DA EDIFICAÇÃO			
ÁREA A REGULARIZAR COMPUTÁVEL	0,00m²	ÁREA DE PROJEÇÃO	
ÁREA DE REFORMA	152,65m²	TAXA DE OCUPAÇÃO	
ÁREA EXISTENTE COMPUTÁVEL	0,00m²	COEFIC. DE UTILIZAÇÃO	
ÁREA EXISTENTE NÃO COMPUTÁVEL	0,00m²	PERFIL DO TERRENO	PLANO
ÁREA TOTAL	152,65m²	USO DA EDIFICAÇÃO	PÚBLICO
ÁREA DO TERRENO		ÁREA PERMEÁVEL	
Nº UNIDADE(S) COMERCIAI(I)S		Nº VAGAS GARAGEM	
Nº UNIDADE(S) RESIDENCIAI(I)S		Nº DE PAVIMENTOS	01



RESPONSÁVEL TÉCNICO		CAU	
GRASIELI PEREIRA GOMES		RS 175223-5	
PROPRIETÁRIO			
CÂMARA DE VEREADORES DE TRÊS COROAS			
ENDEREÇO	NÚMERO	BAIRRO	
AVENIDA JOÃO CORREA	400	CENTRO	
ENDEREÇO DA OBRA:		NÚMERO	
AVENIDA JOÃO CORREA		400	
BAIRRO			
CENTRO			
ZONA	QUADRA	LOTE	
TÍTULO DO PROJETO: ELÉTRICO DE BAIXA TENSÃO			
PROJETO ELÉTRICO	DESENHO	DATA	FOLHA
ESCALA: 1/50		JUNHO/2025	05