


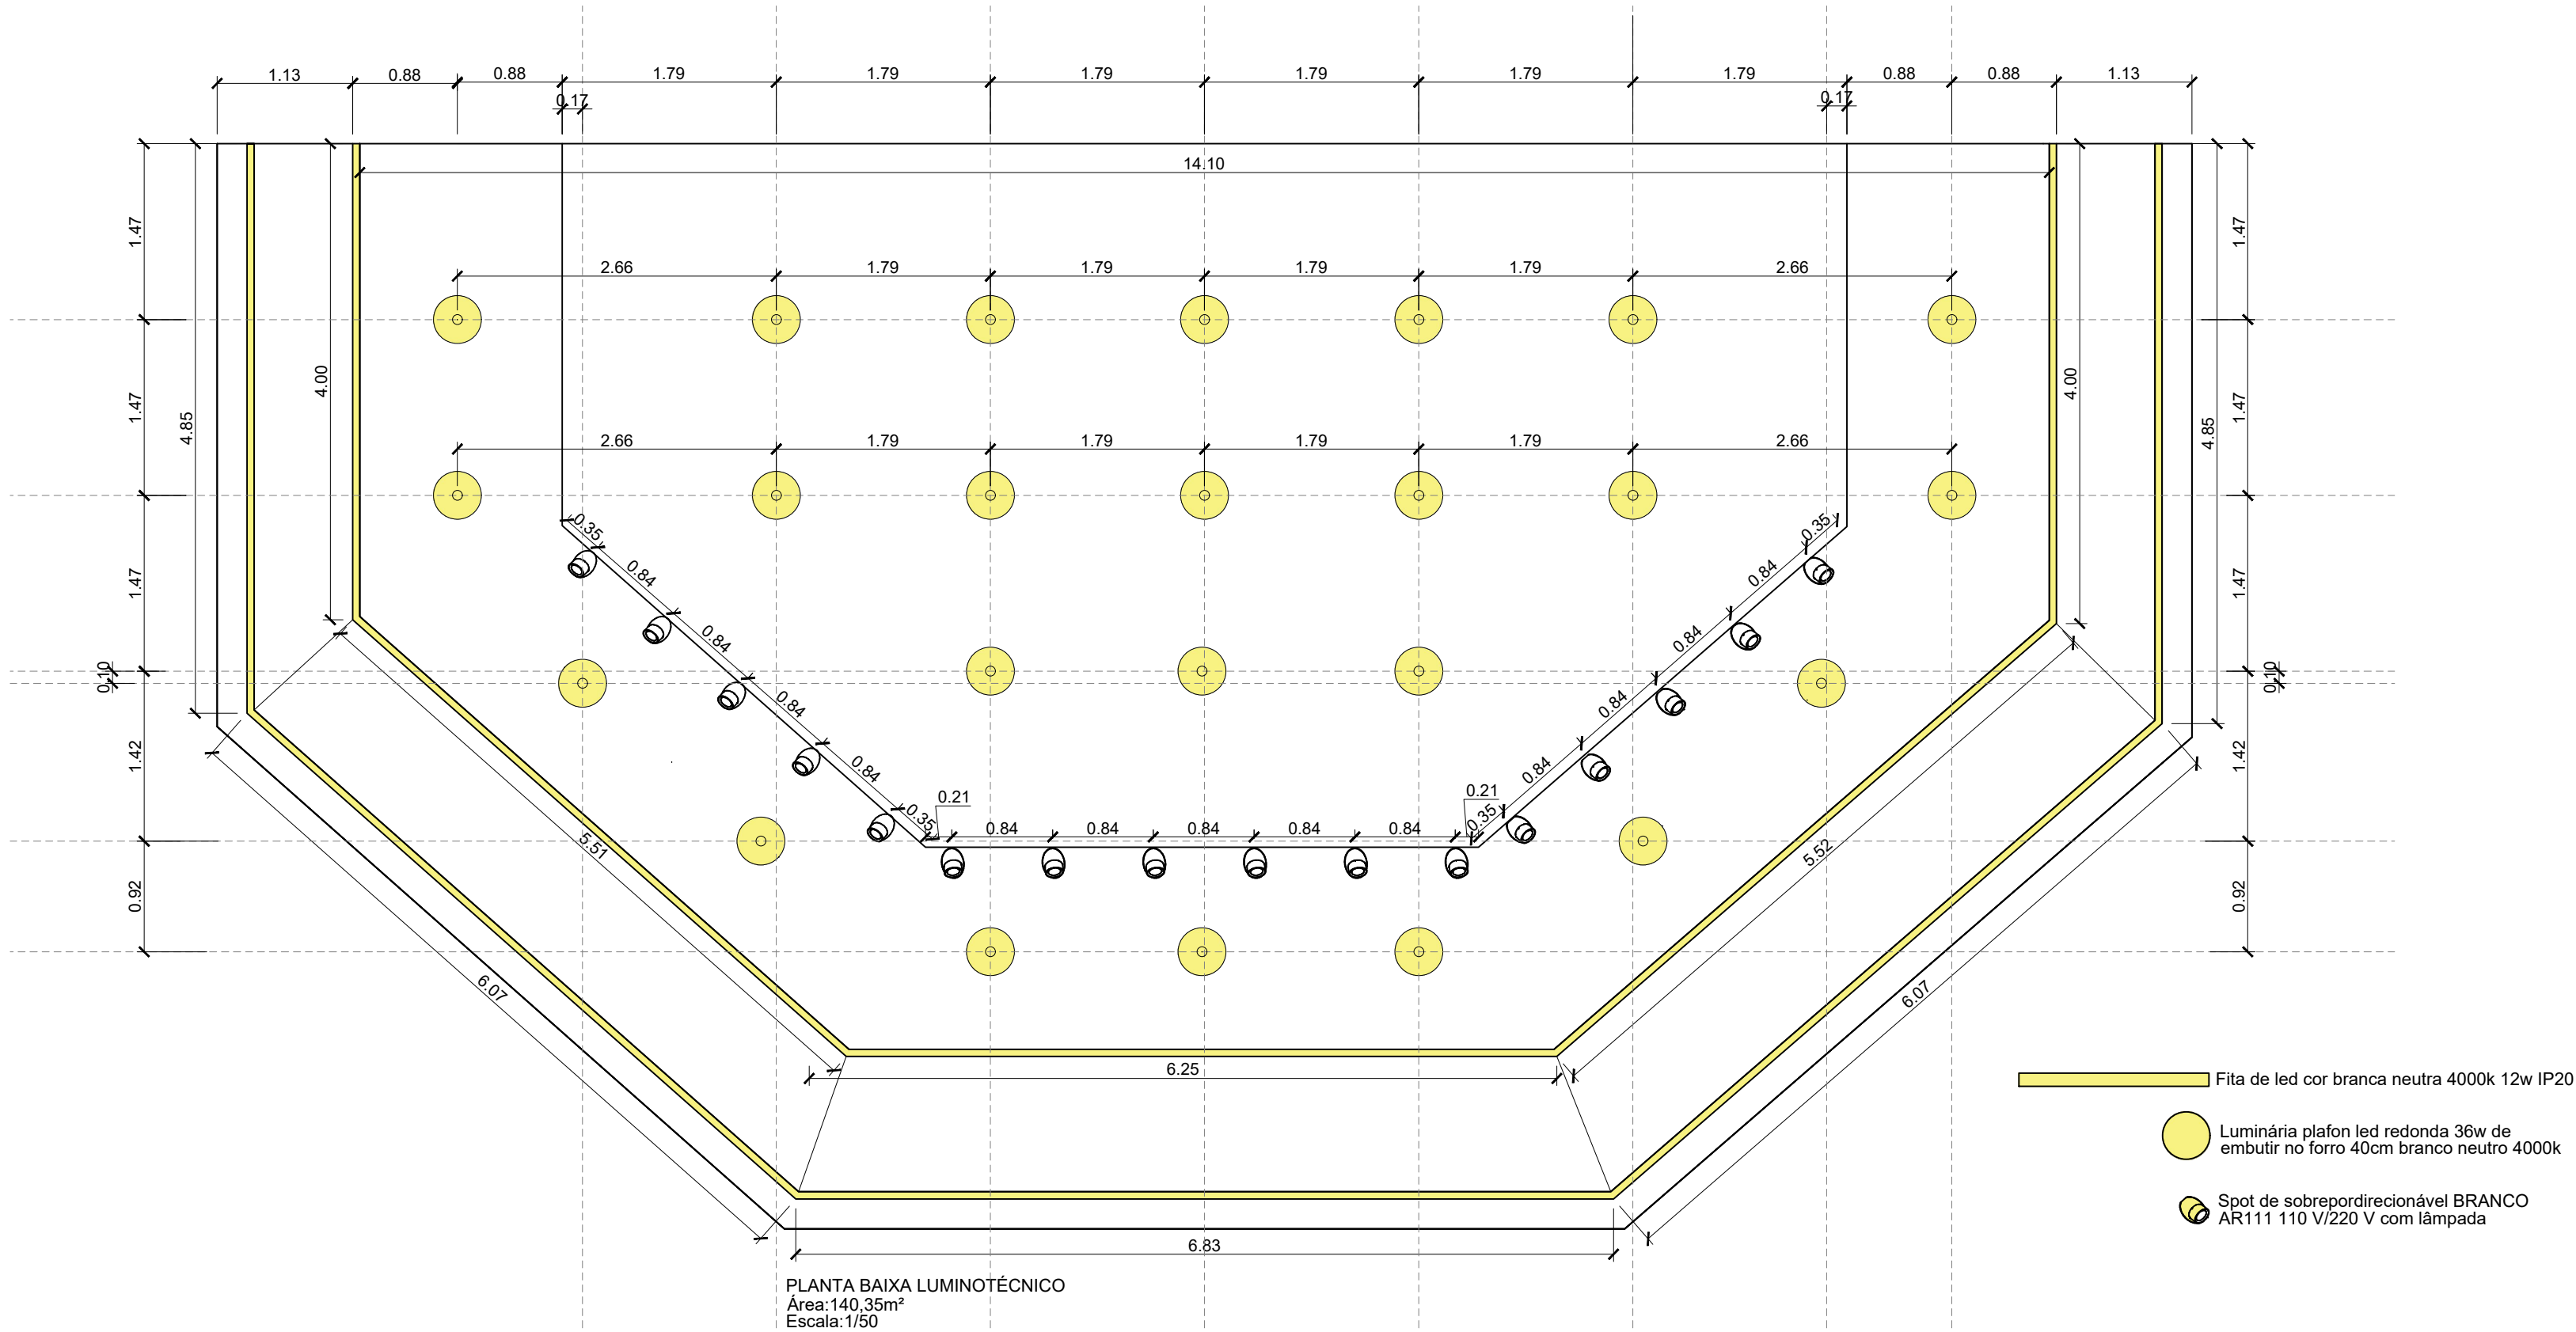

DADOS DA EDIFICAÇÃO

|                               |          |                       |         |
|-------------------------------|----------|-----------------------|---------|
| ÁREA A REGULARIZAR COMPUTÁVEL | 0,00m²   | ÁREA DE PROJEÇÃO      |         |
| ÁREA DE REFORMA               | 152,65m² | TAXA DE OCUPAÇÃO      |         |
| ÁREA EXISTENTE COMPUTÁVEL     | 0,00m²   | COEFIC. DE UTILIZAÇÃO |         |
| ÁREA EXISTENTE NÃO COMPUTÁVEL | 0,00m²   | PERFIL DO TERRENO     | PLANO   |
| ÁREA TOTAL                    | 152,65m² | USO DA EDIFICAÇÃO     | PÚBLICO |
| ÁREA DO TERRENO               |          | ÁREA PERMEÁVEL        |         |
| Nº UNIDADE(S) COMERCIAI(S)    |          | Nº VAGAS GARAGEM      |         |
| Nº UNIDADE(S) RESIDENCIAI(S)  |          | Nº DE PAVIMENTOS      | 01      |



|                                     |         |             |       |
|-------------------------------------|---------|-------------|-------|
| RESPONSÁVEL TÉCNICO                 |         | CAU         |       |
| GRASIELI PEREIRA GOMES              |         | RS 175223-5 |       |
| PROPRIETÁRIO                        |         |             |       |
| CÂMARA DE VEREADORES DE TRÊS COROAS |         |             |       |
| ENDEREÇO                            | NÚMERO  | BAIRRO      |       |
| AVENIDA JOÃO CORREA                 | 400     | CENTRO      |       |
| ENDEREÇO DA OBRA:                   |         | NÚMERO      |       |
| AVENIDA JOÃO CORREA                 |         | 400         |       |
| BAIRRO                              |         |             |       |
| CENTRO                              |         |             |       |
| ZONA                                | QUADRA  | LOTE        |       |
| TÍTULO DO PROJETO: LUMINOTÉCNICO    |         |             |       |
| PROJETO LUMINOTÉCNICO               | DESENHO | DATA        | FOLHA |
| ESCALA: 1/50                        |         | JUNHO/2025  | 07    |