
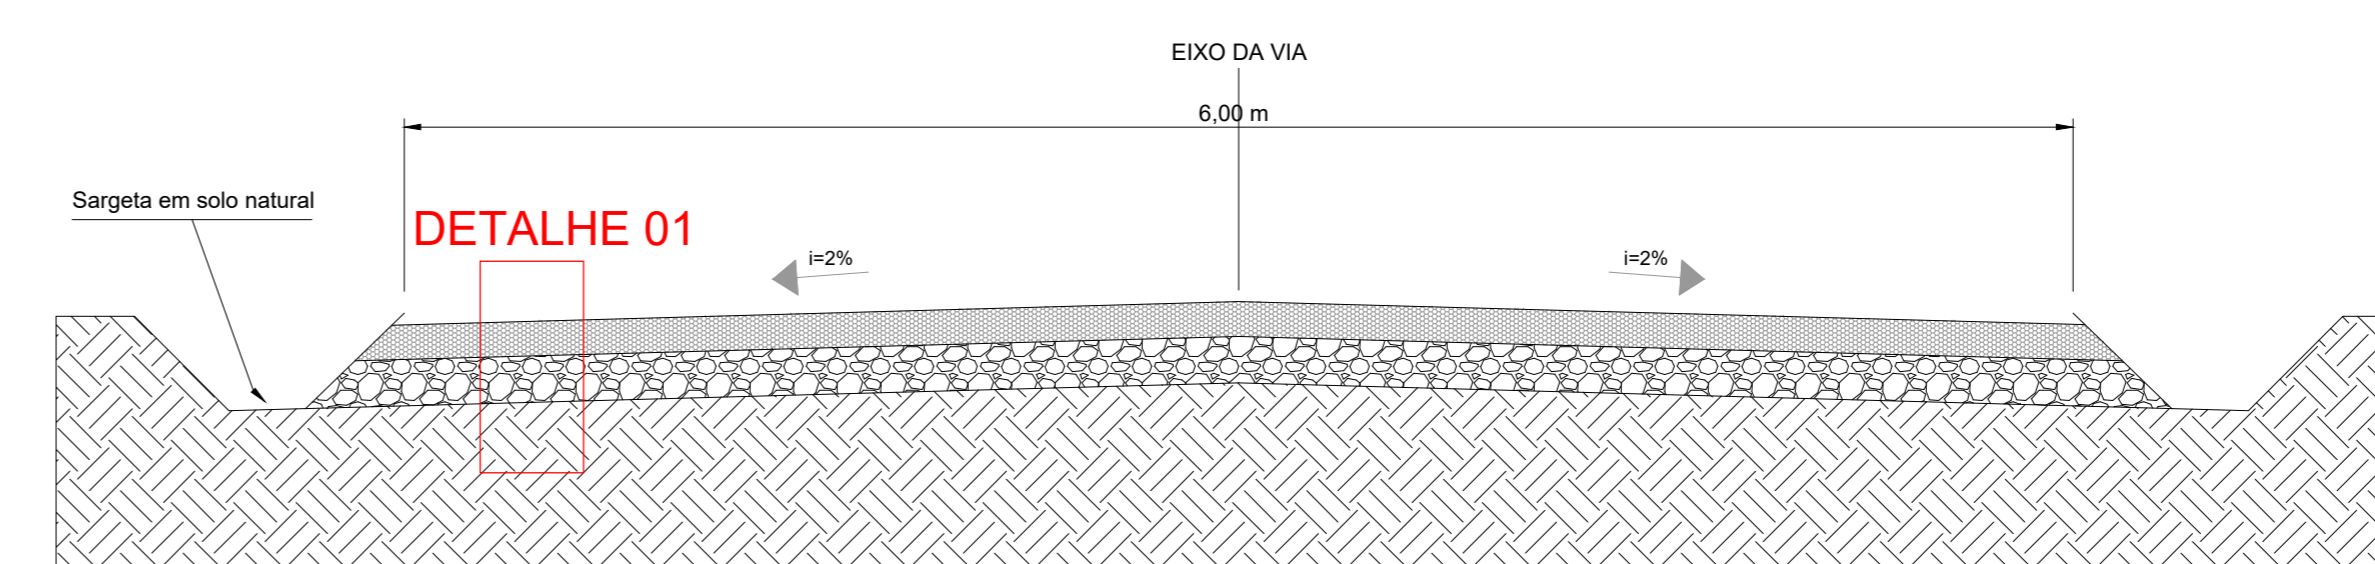
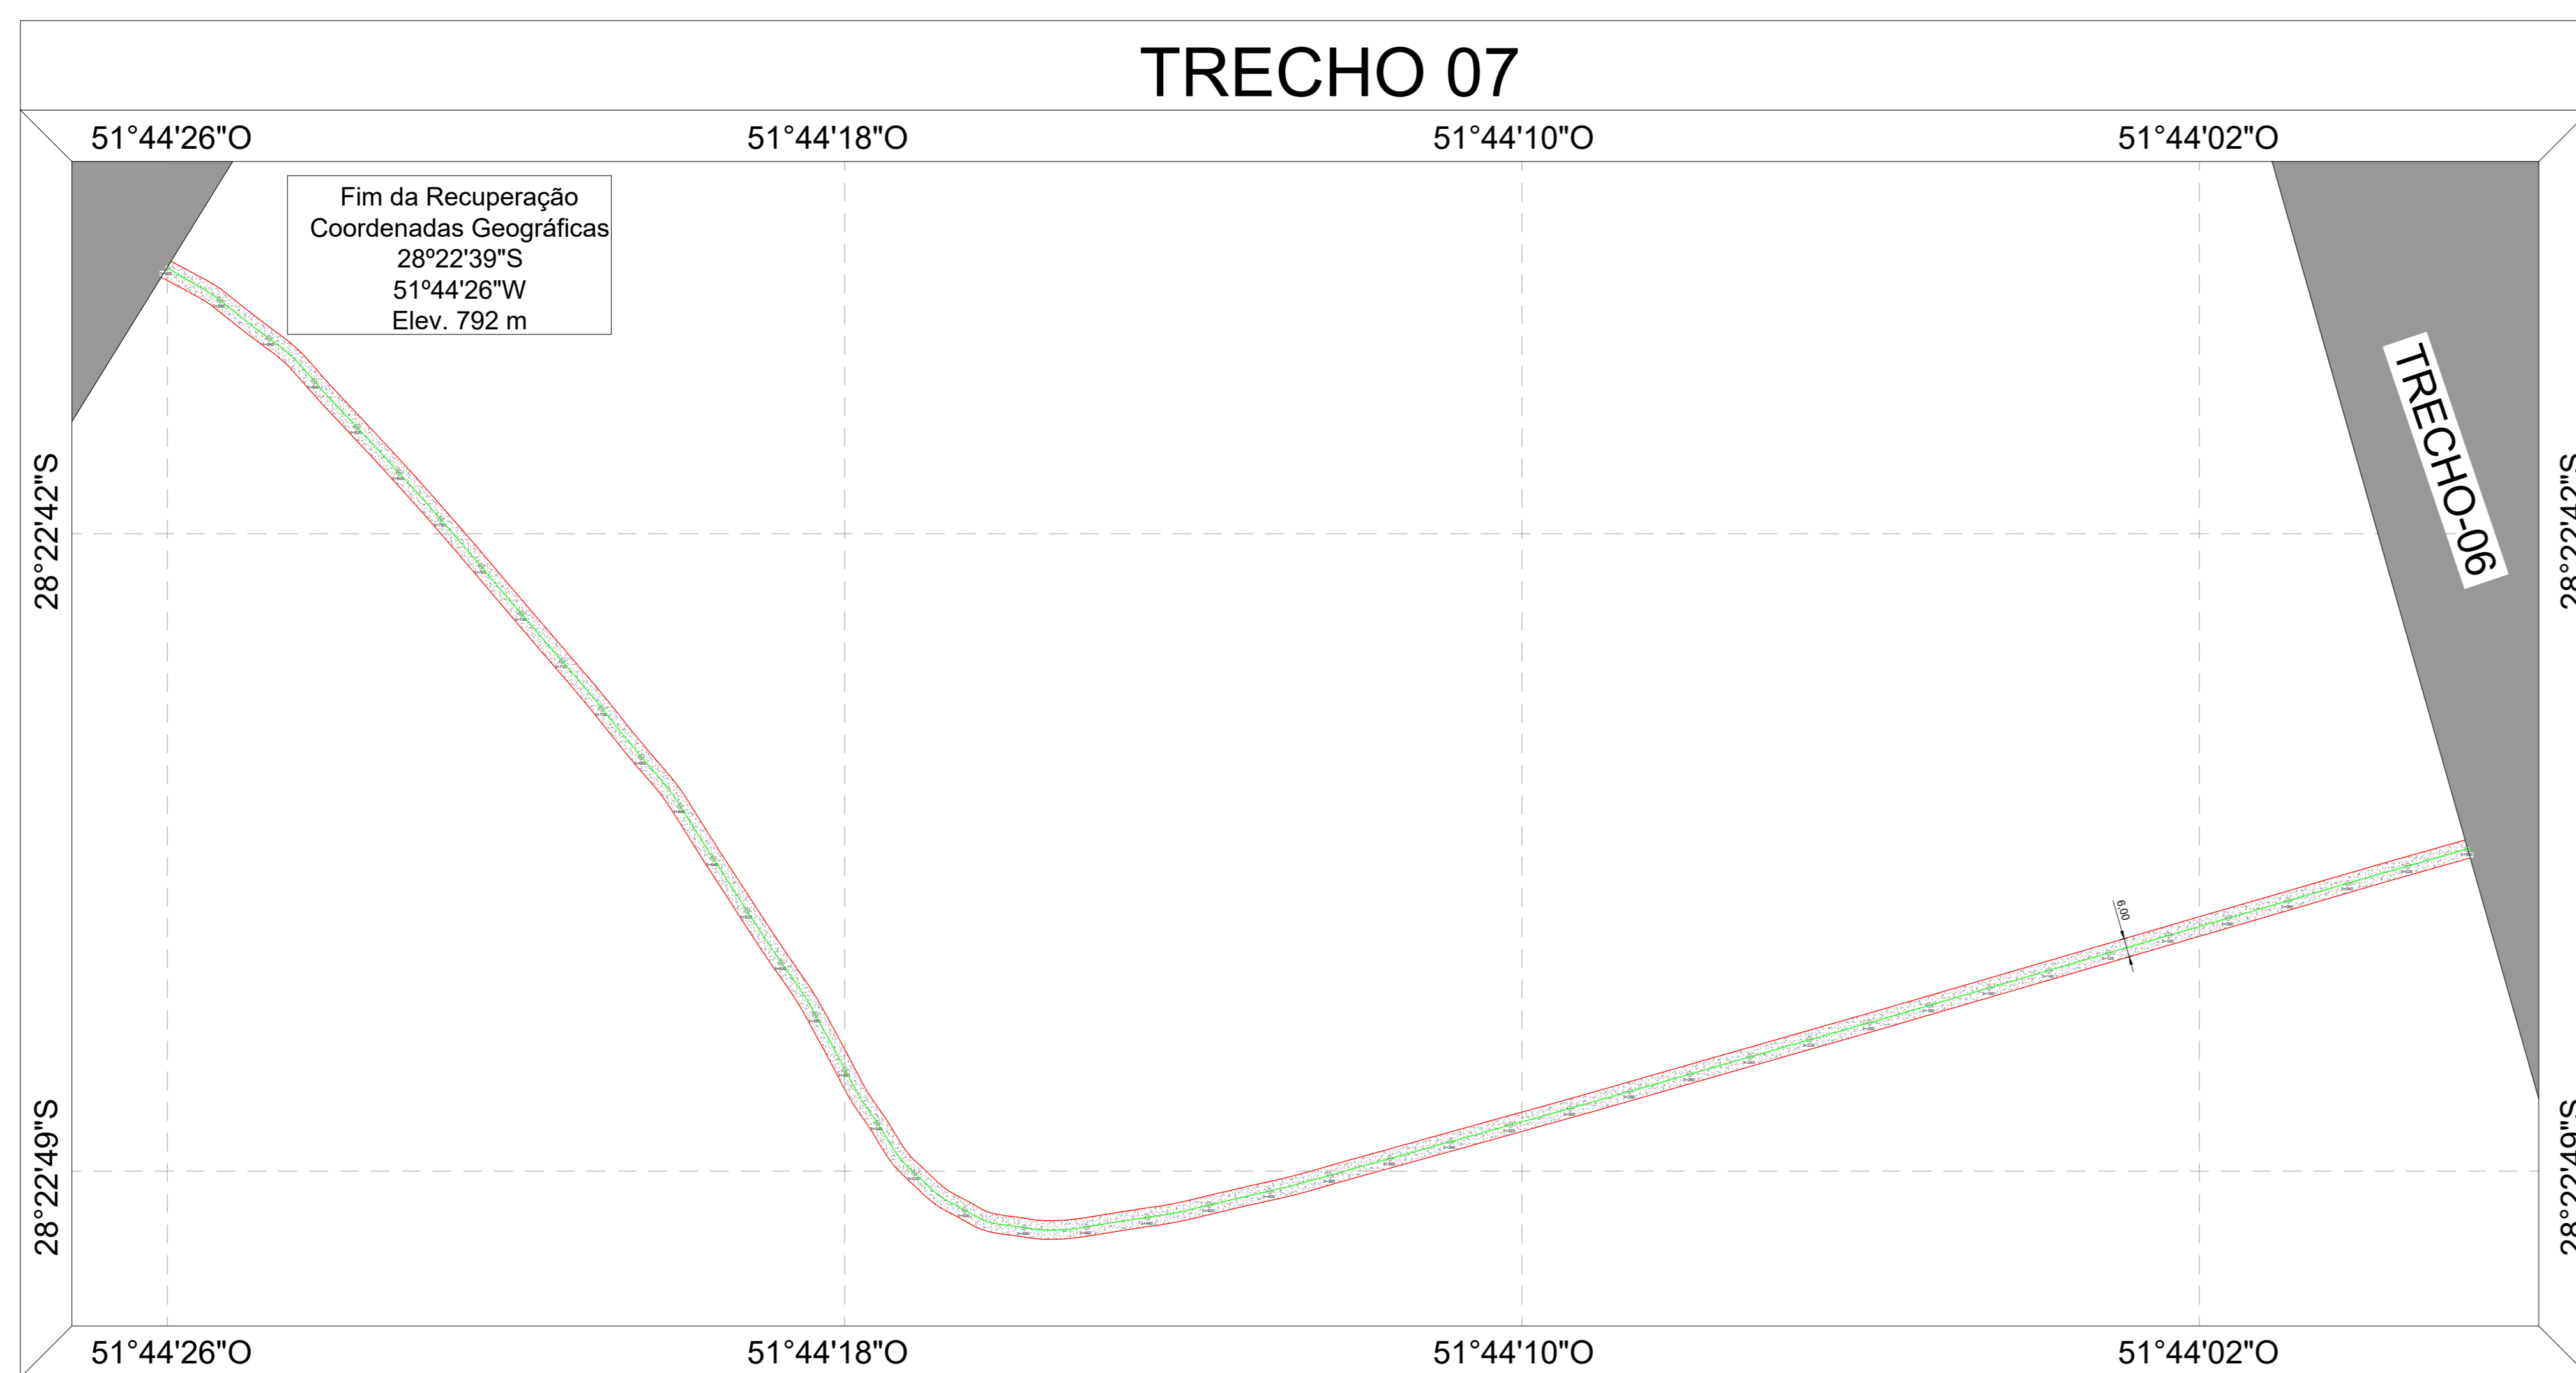
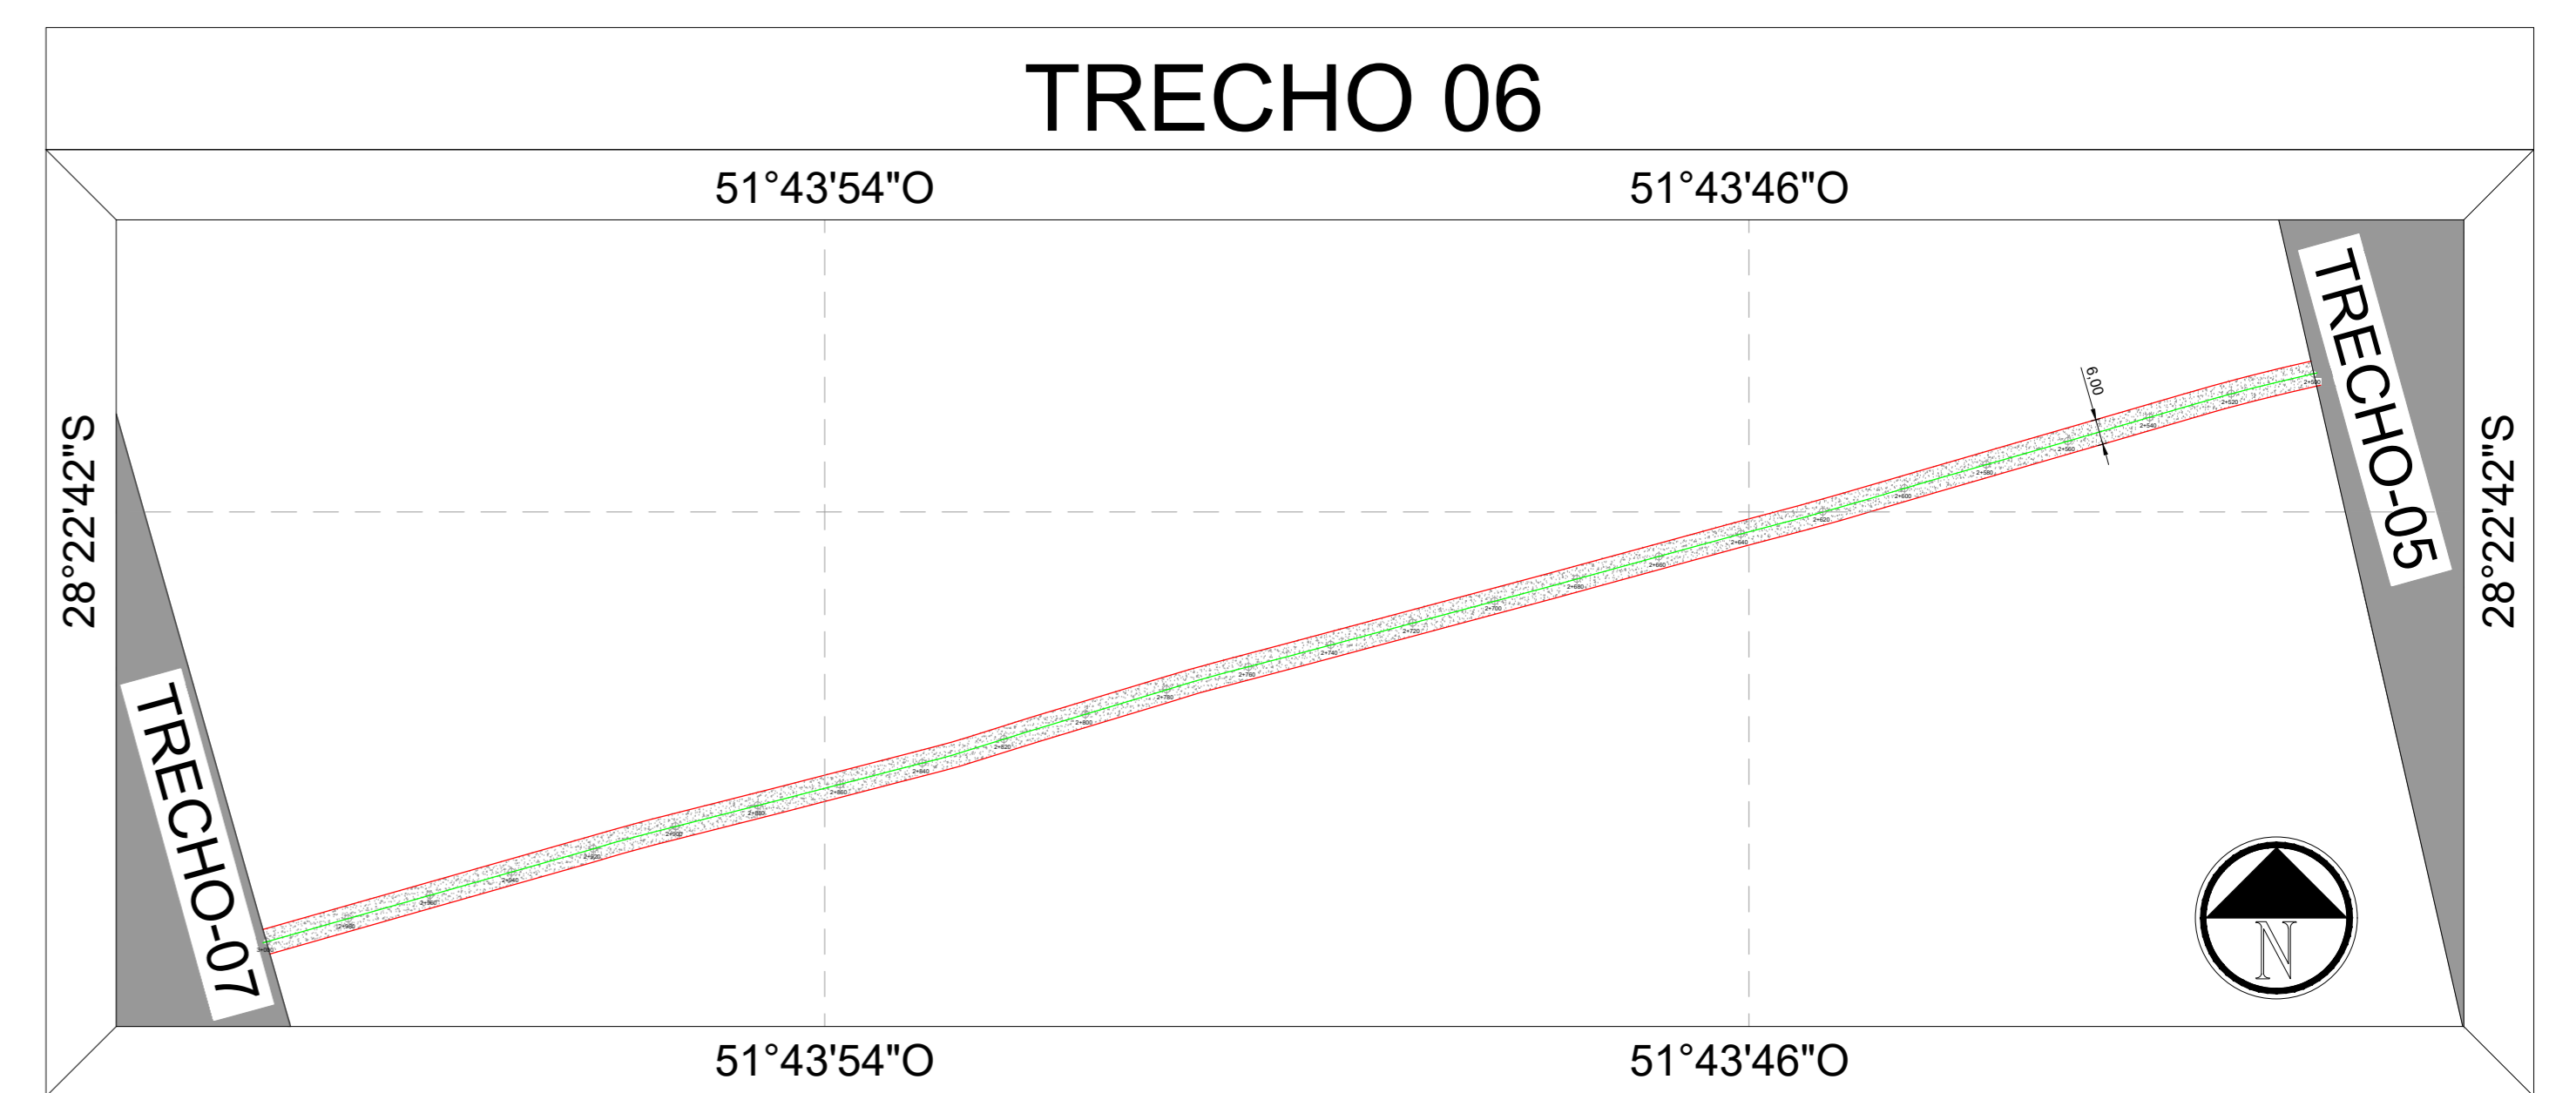
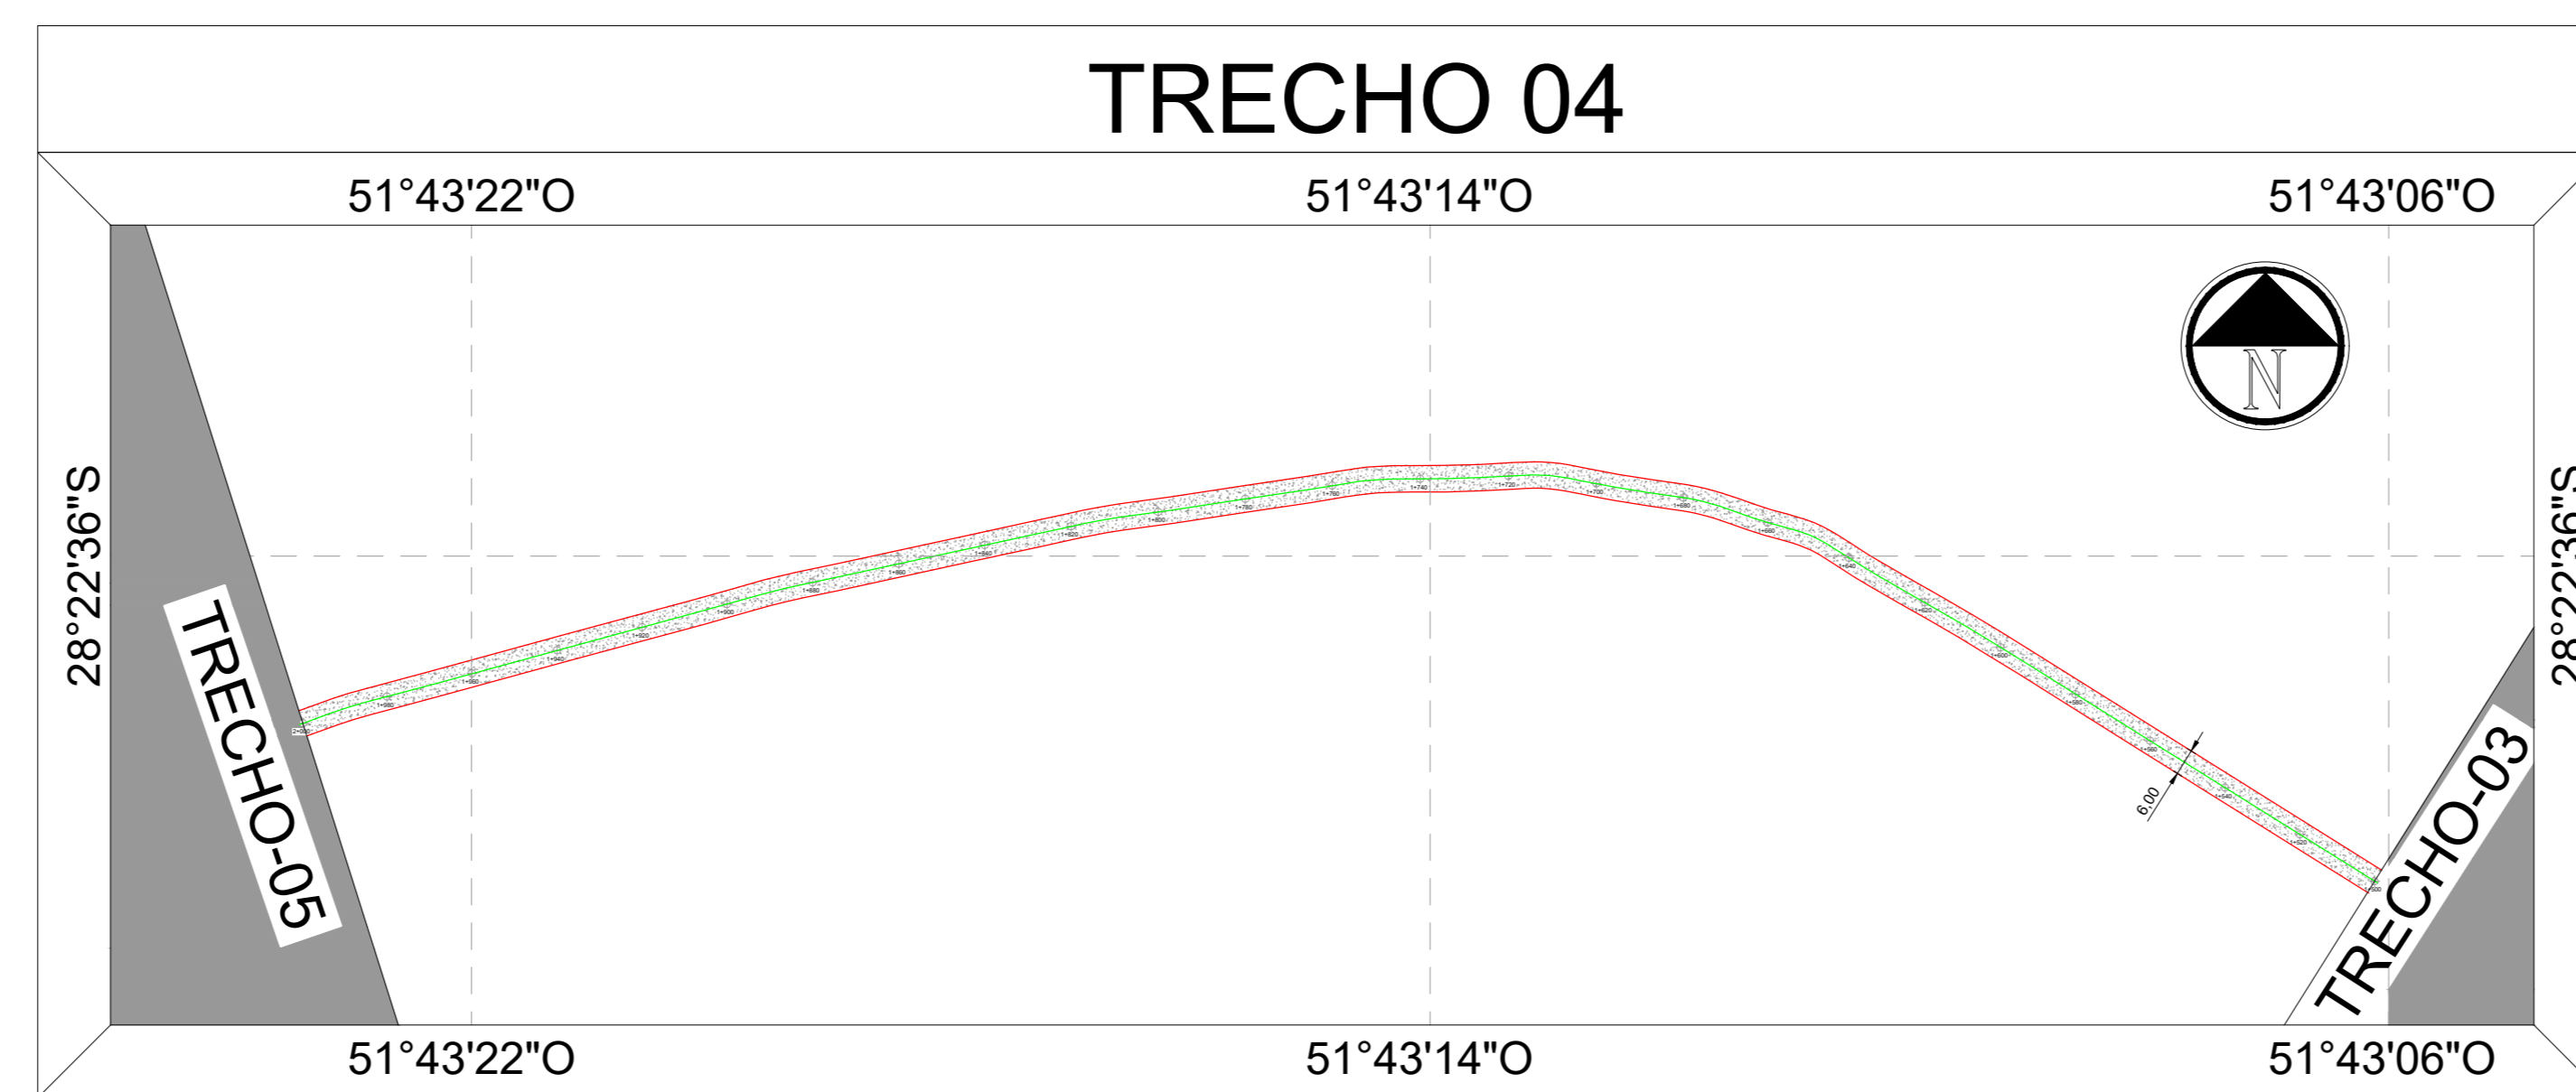
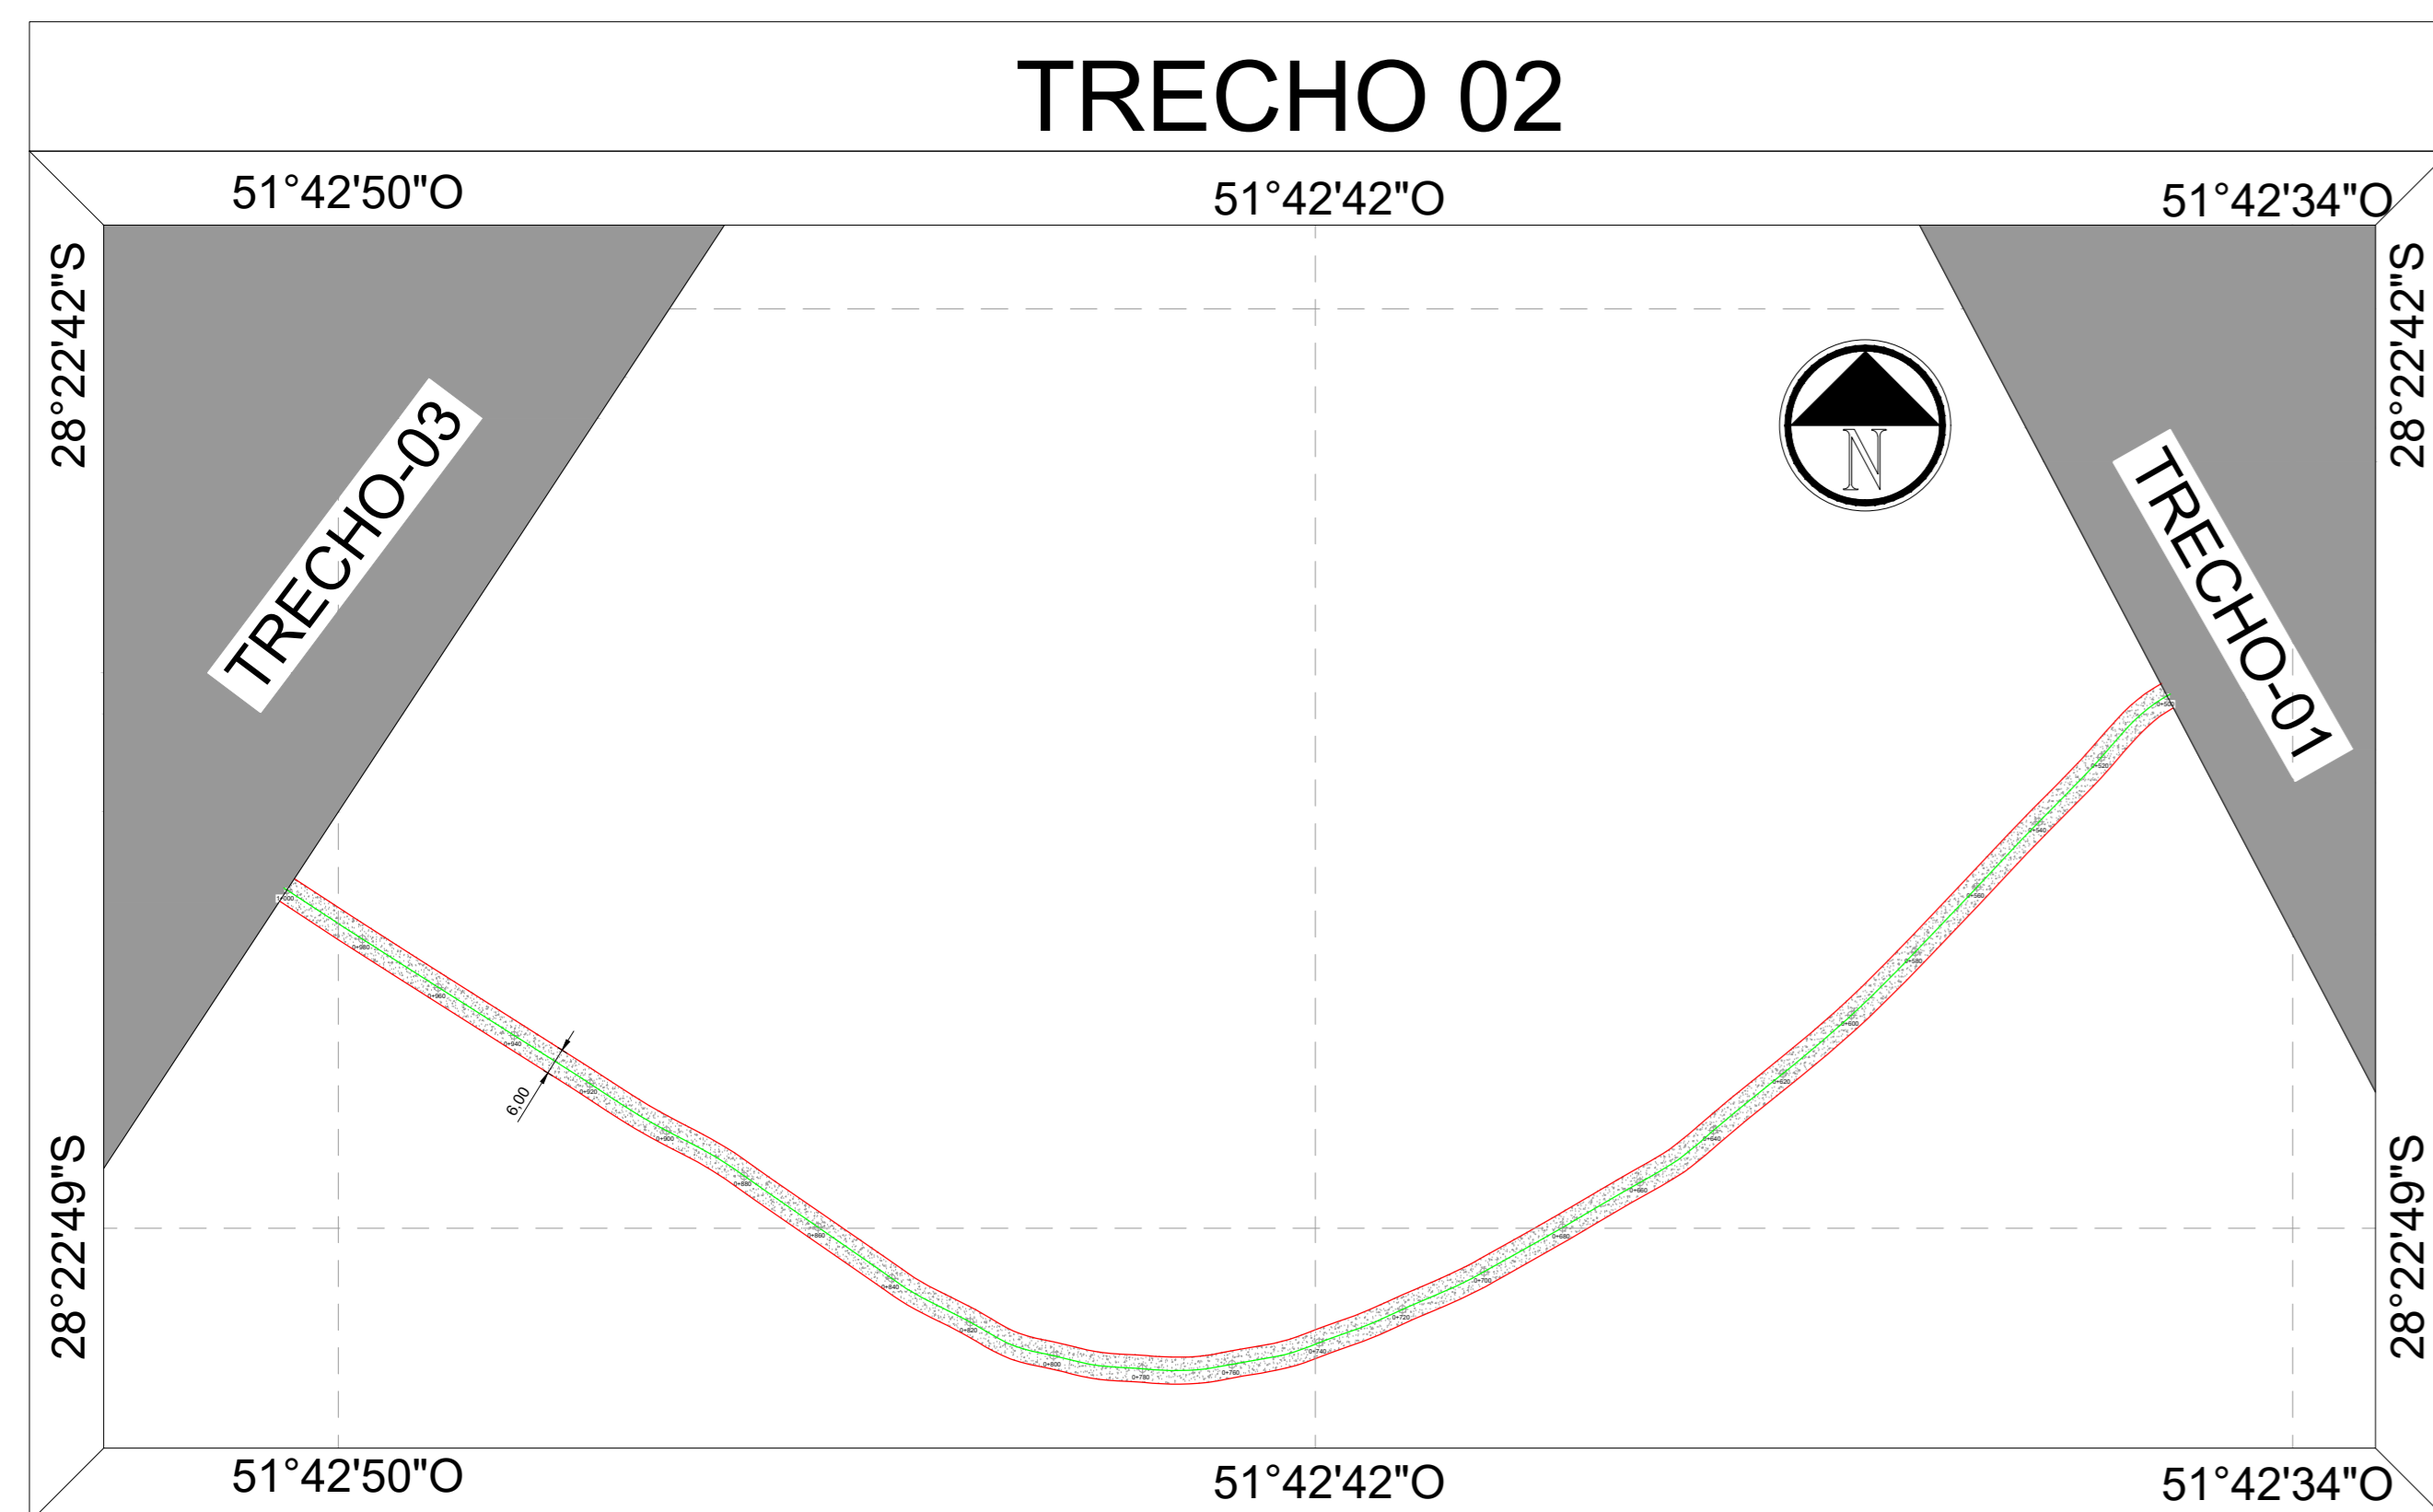
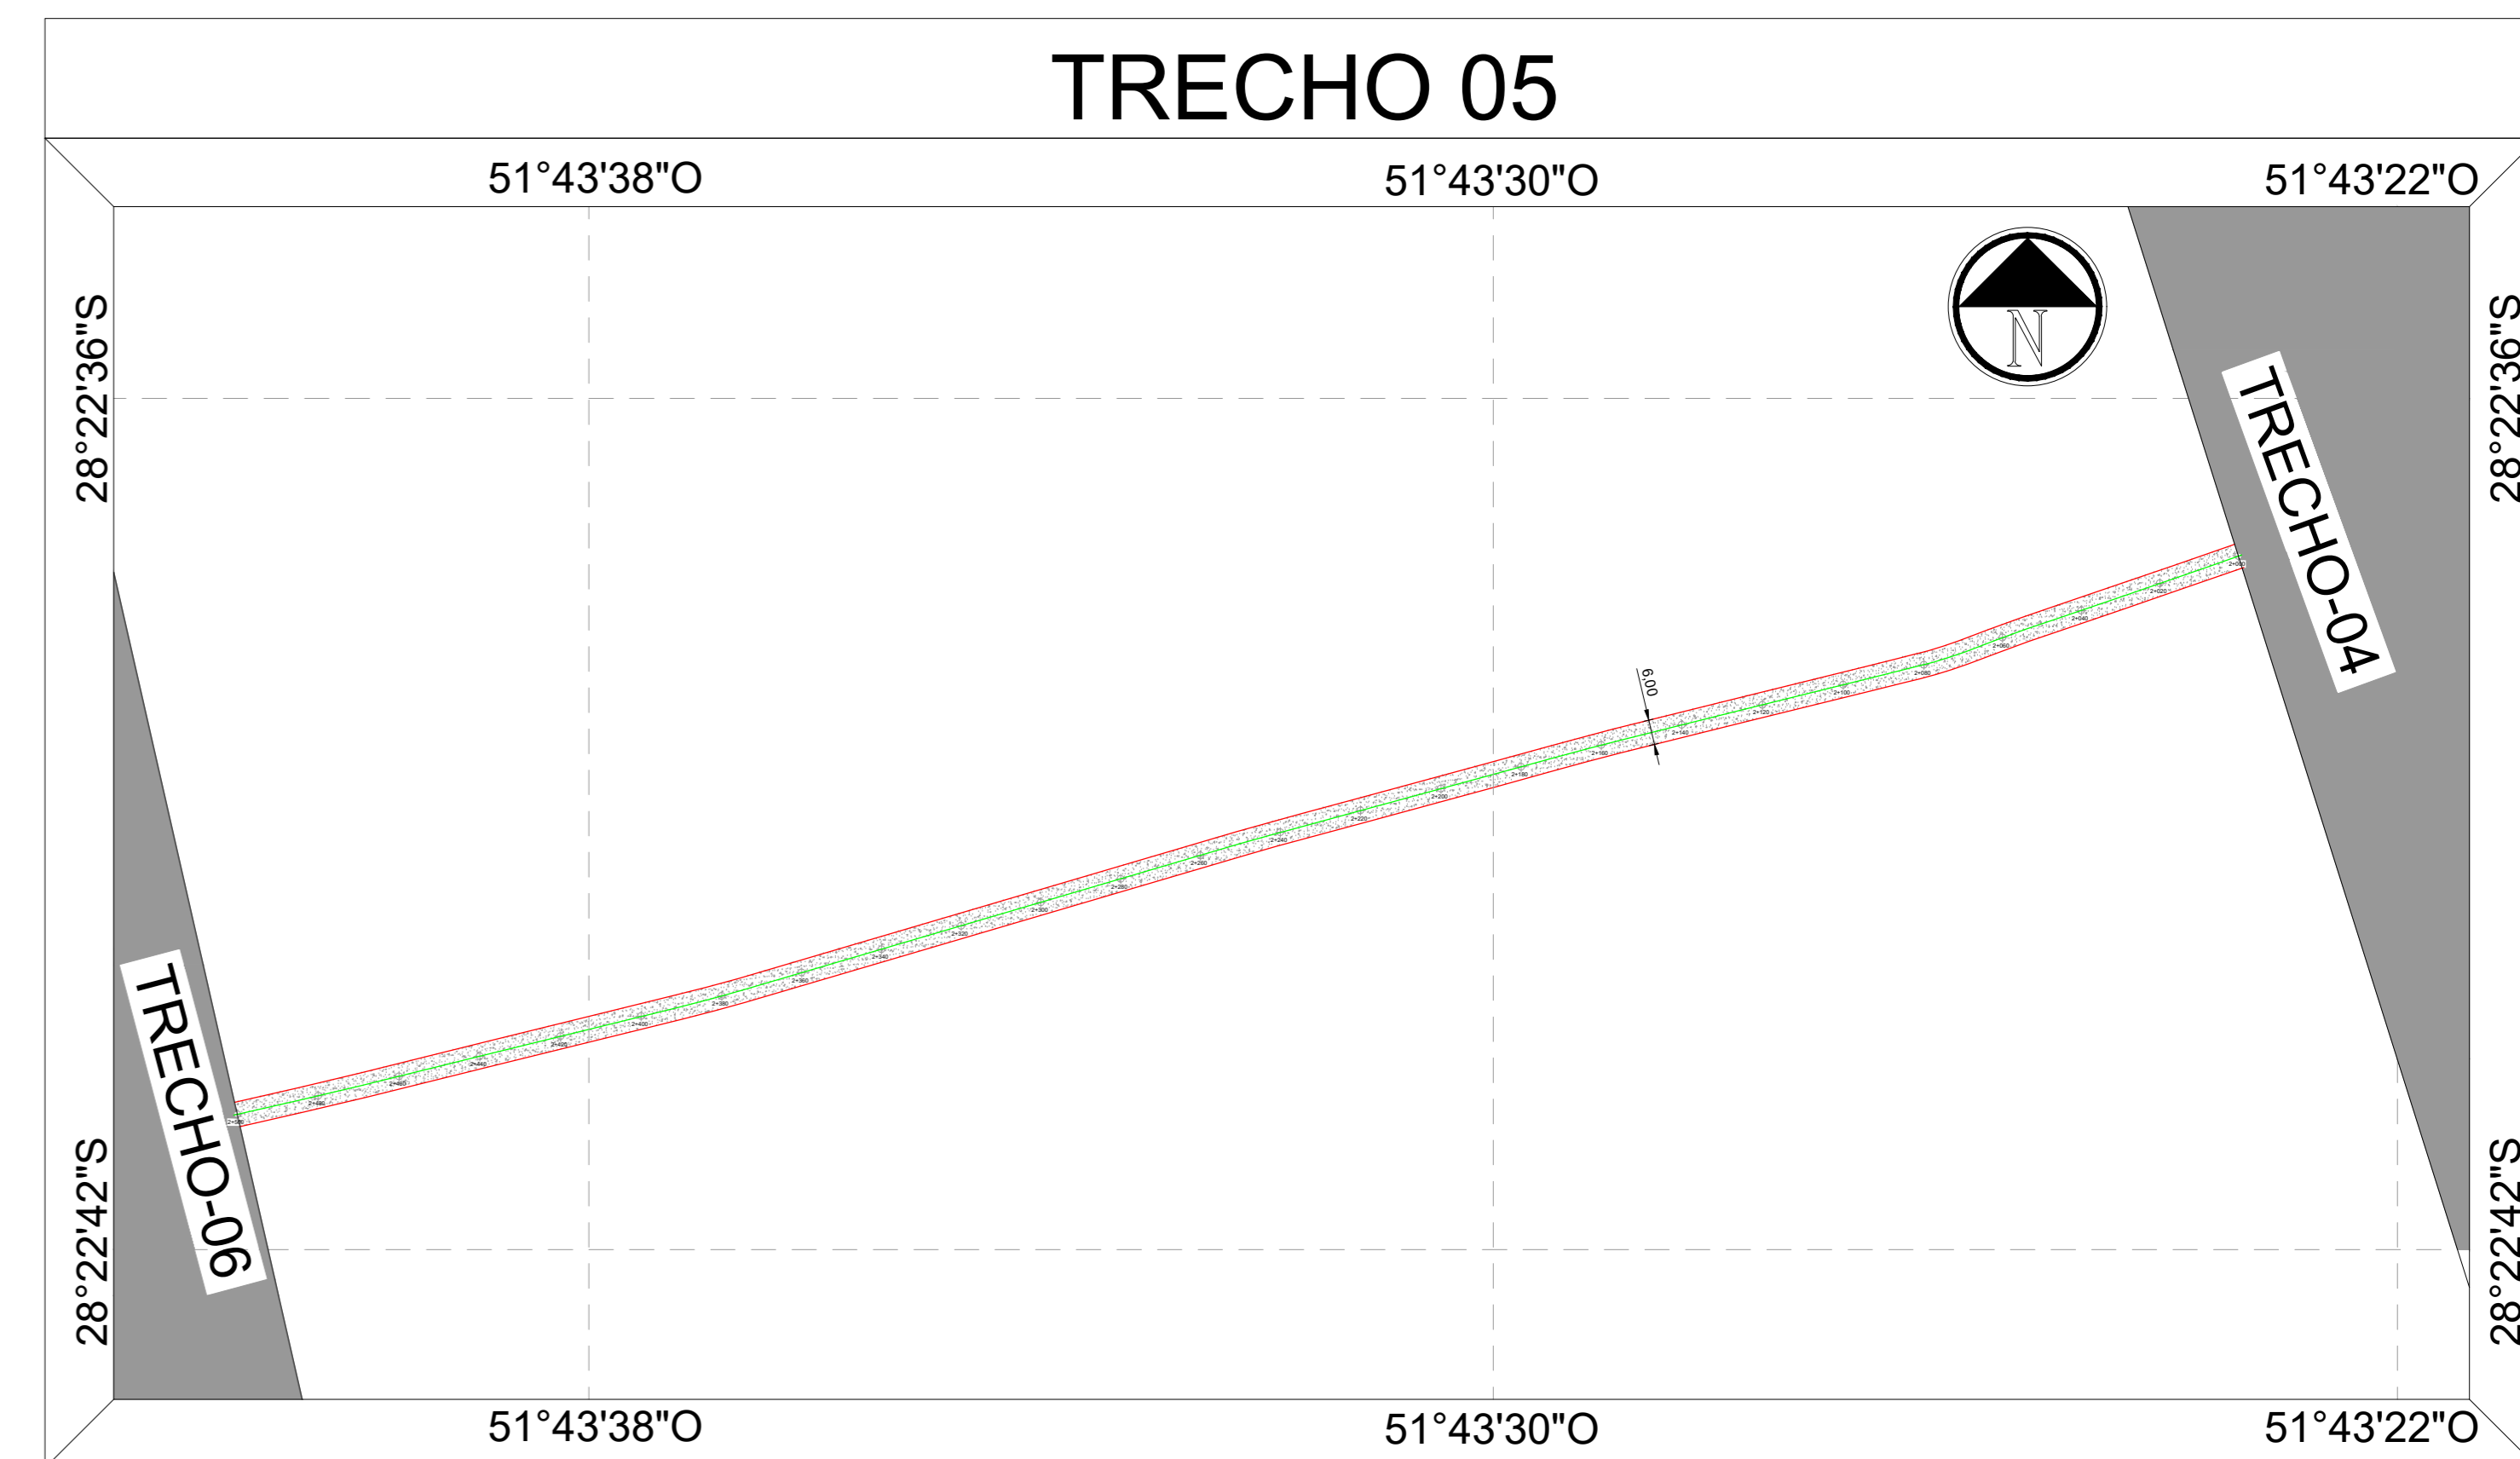
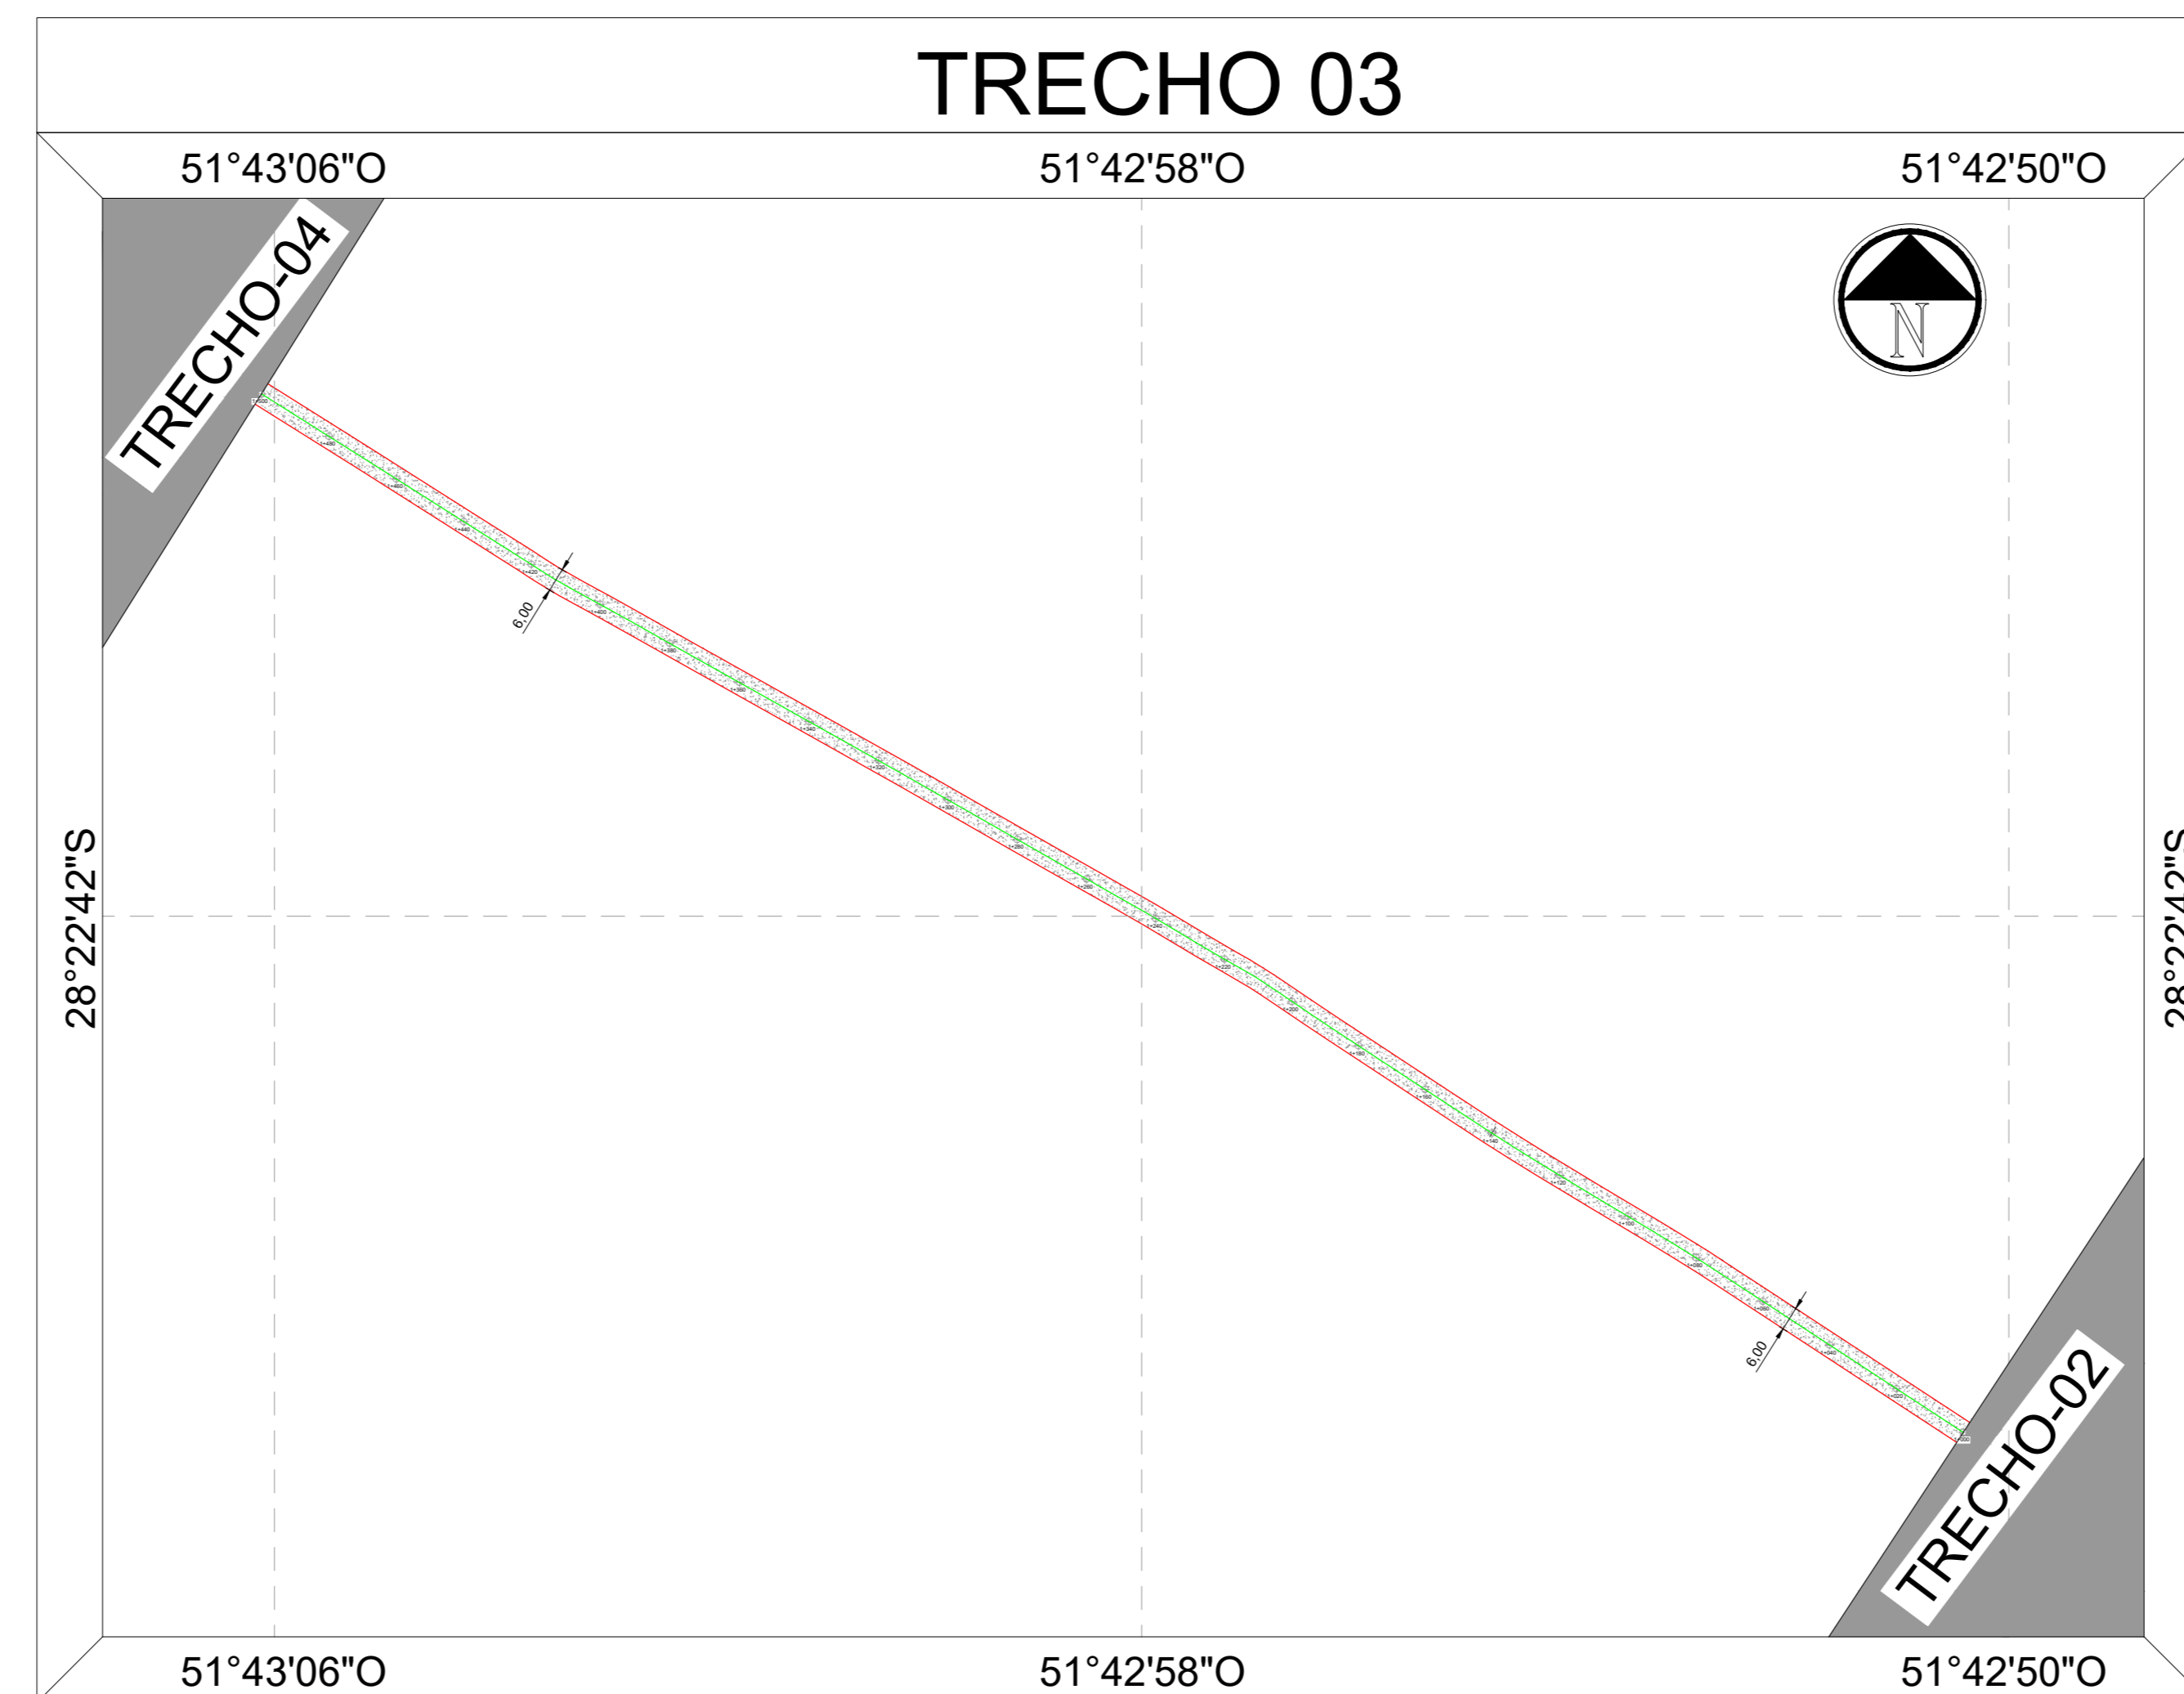


PREFEITURA MUNICIPAL DE DAVID CANABARRO-RS


Ligue Prefeitura
54. 3351 1214

E-mail da Prefeitura
comunica@davidcanabarro.rs.gov.br

Obra:	RECUPERAÇÃO DE ESTRADA VICINAL		
Local:	Comunidade de Anjo da Guarda - David Canbarro, RS		
Proprietário:	Prefeitura Municipal De David Canabarro		Data: MARÇO/2026
Profissional Responsável:	Junior Dalanhol CREA RS250796		Escala: s/e
	Localização do Trecho		Prancha: 01

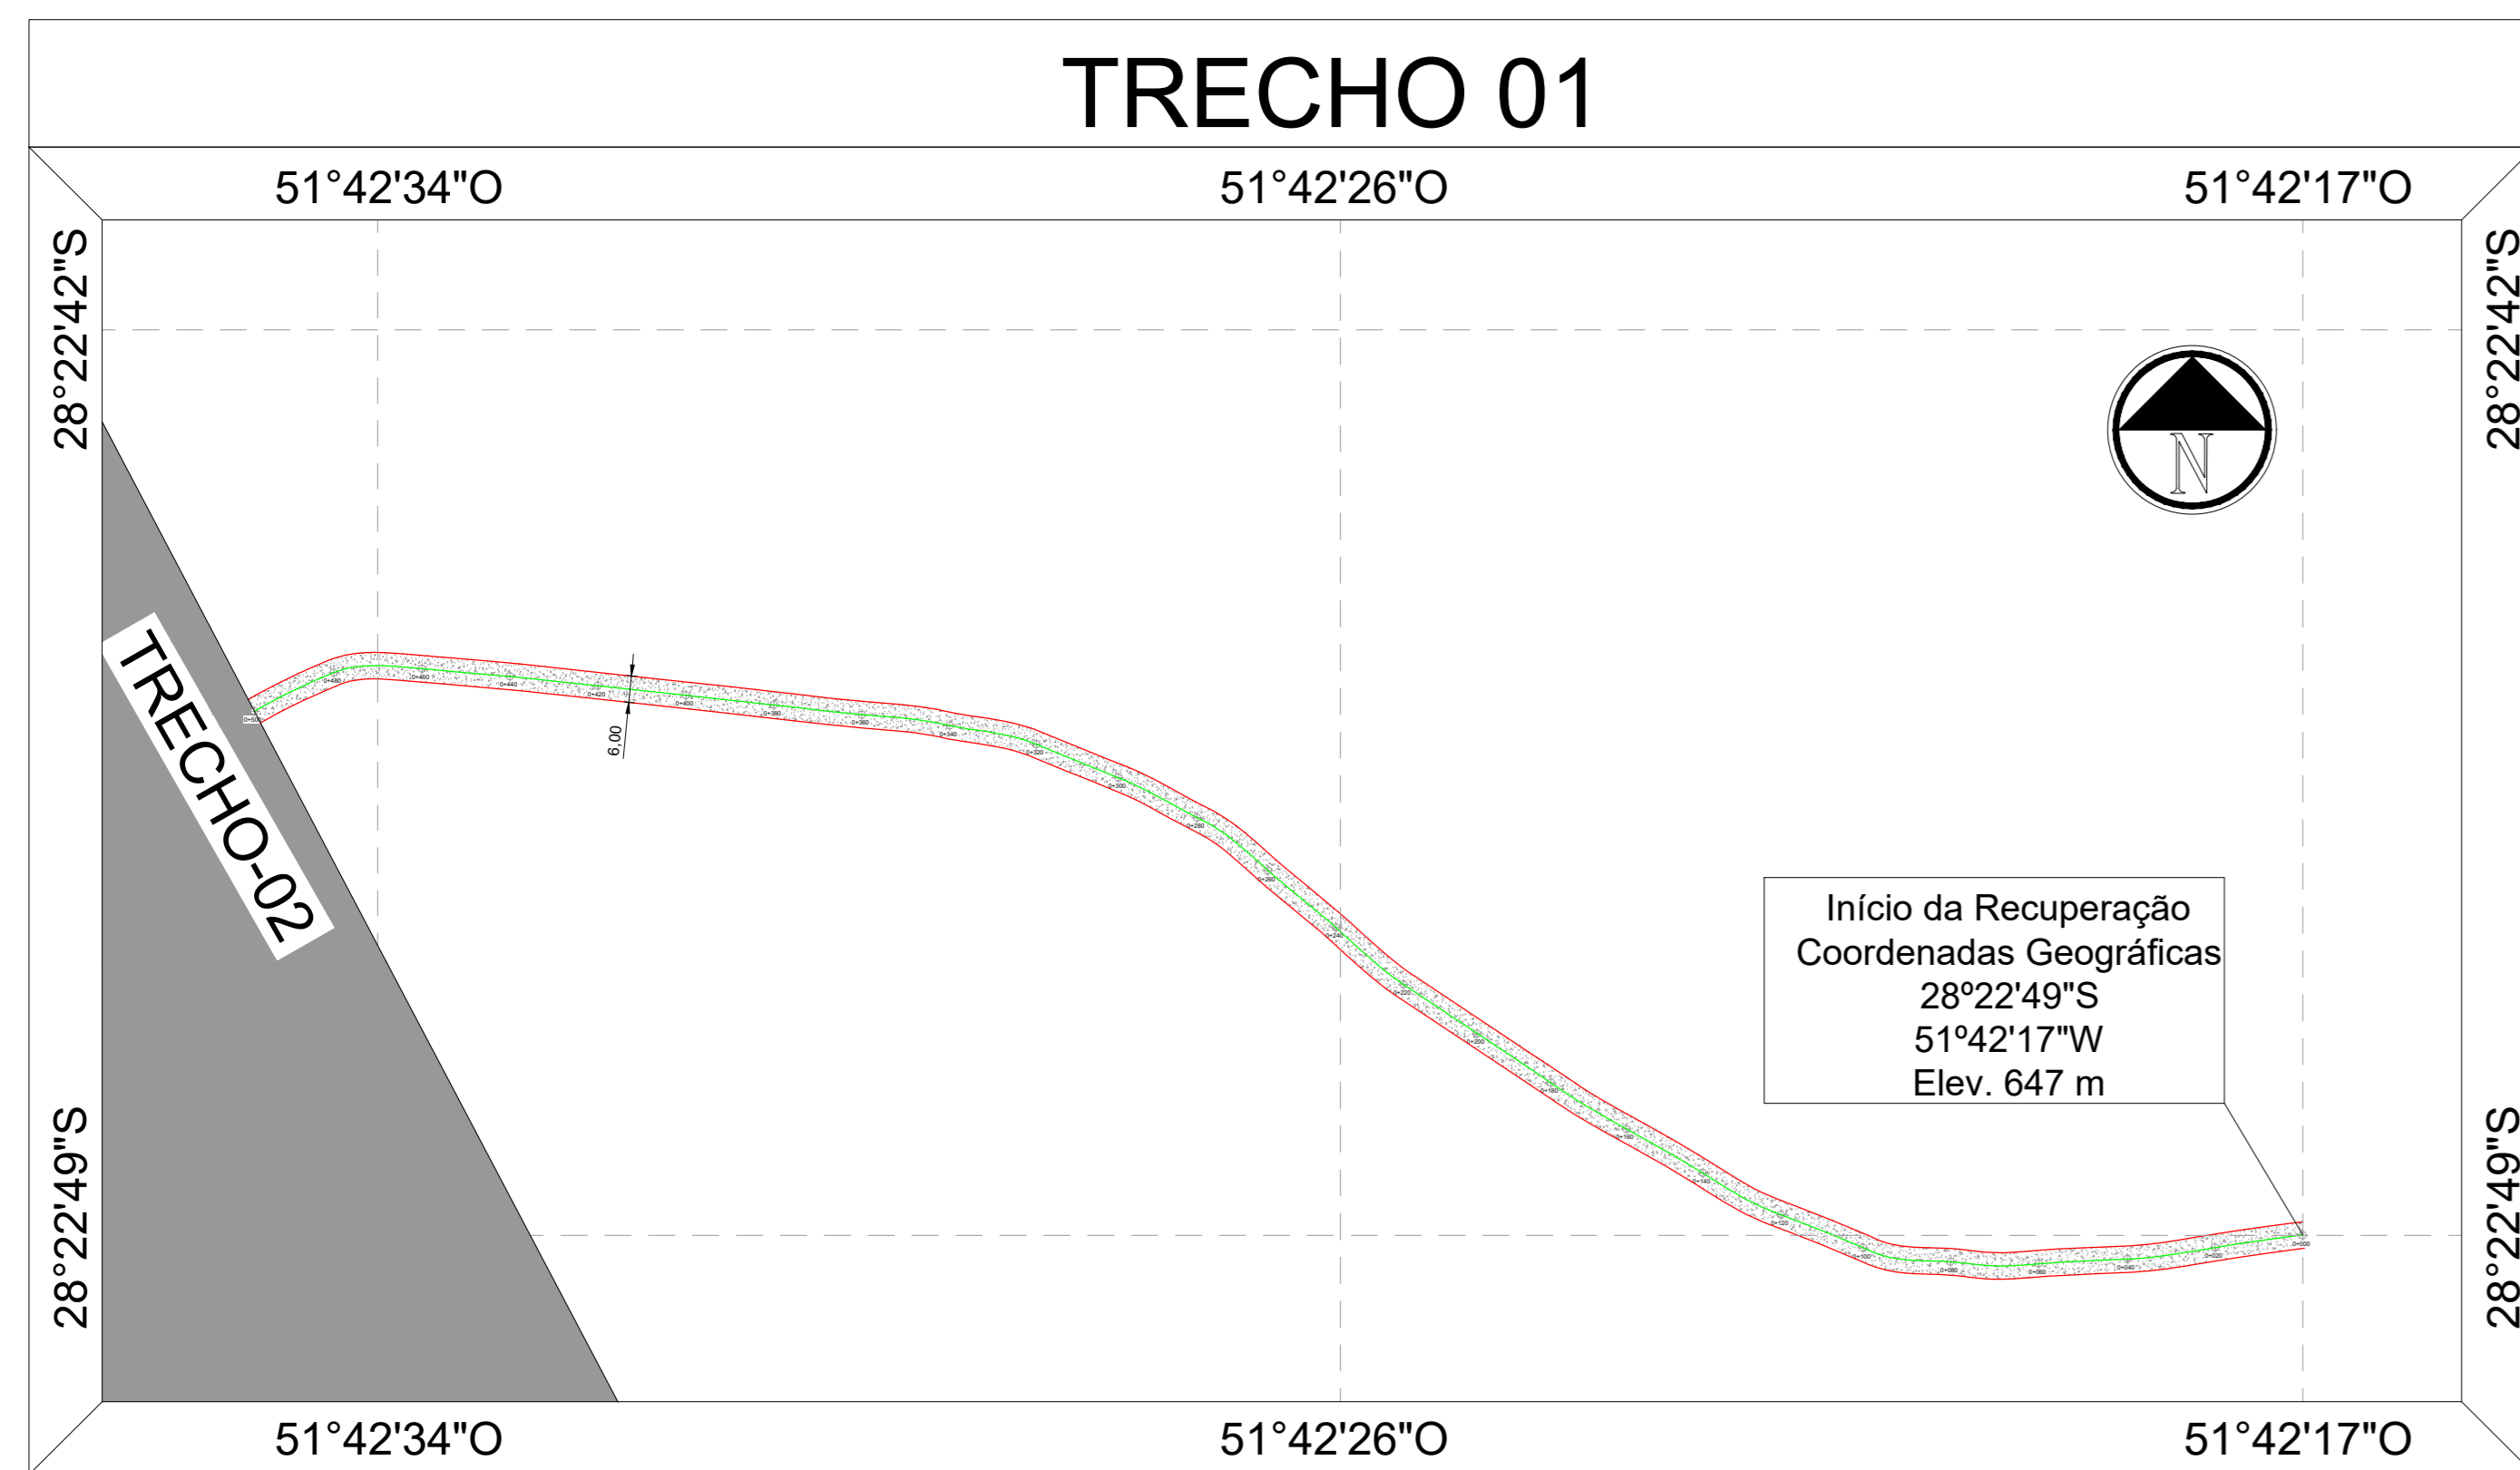

DETALHE 01

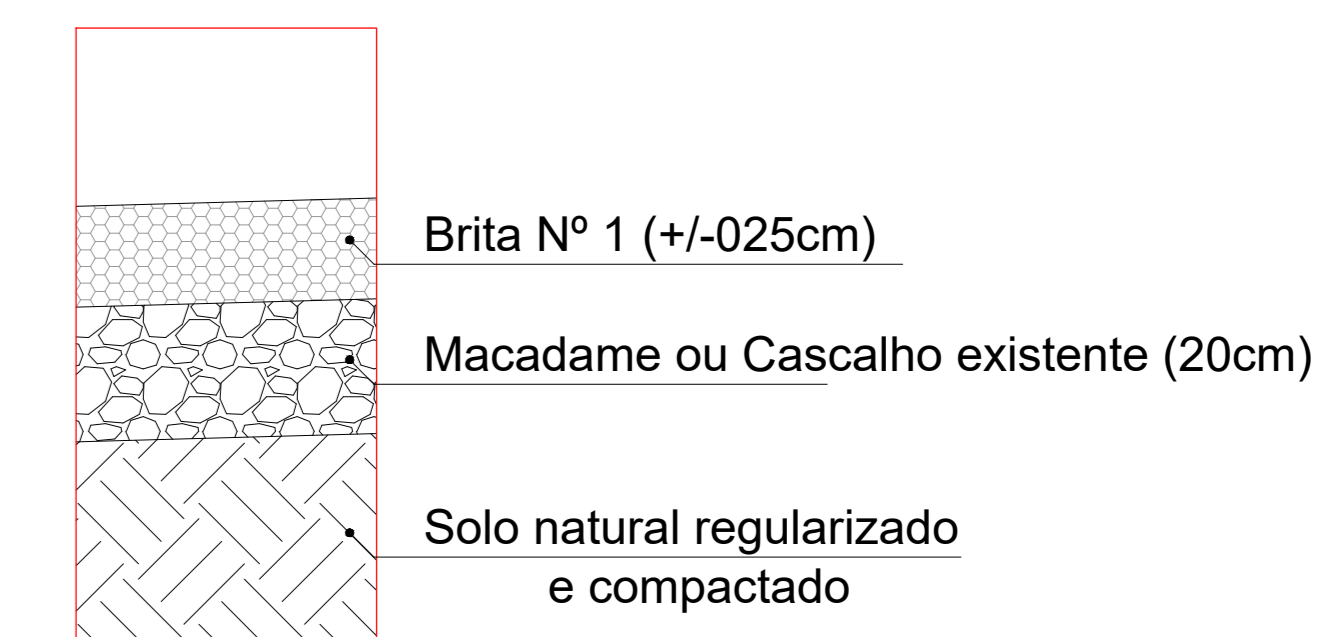

LEGENDA:

	Bordo da Estrada
	Eixo da Estrada
	Brita N° 1

PREFEITURA MUNICIPAL DE DAVID CANABARRO-RS

Obra: Recuperação de Estrada Vicinal
Local: Comunidade de Anjo da Guarda - David Canbarro, RS

Proprietário: Prefeitura Municipal De David Canabarro
Profissional Responsável: Junior Dalariol
Junior Dalariol
CREA RS250796

Data: MARÇO/2026
Escala: 1/1500
Plancha: 02

Projeto Geométrico