



Quadro de Áreas	
Cômodo	Área Medida
Salão de Festas	551,56 m ²
Churrasqueira	35,70 m ²
Circulação	42,60 m ²
Bwc Masculino	24,32 m ²
Bwc Feminino	25,63 m ²
Camarim	3,60 m ²
Bwc Camarim	14,25 m ²
Área Útil	697,66 m²
Área Total	722,16 m²

Planta Baixa - 722,16 m²
Escala 01:75

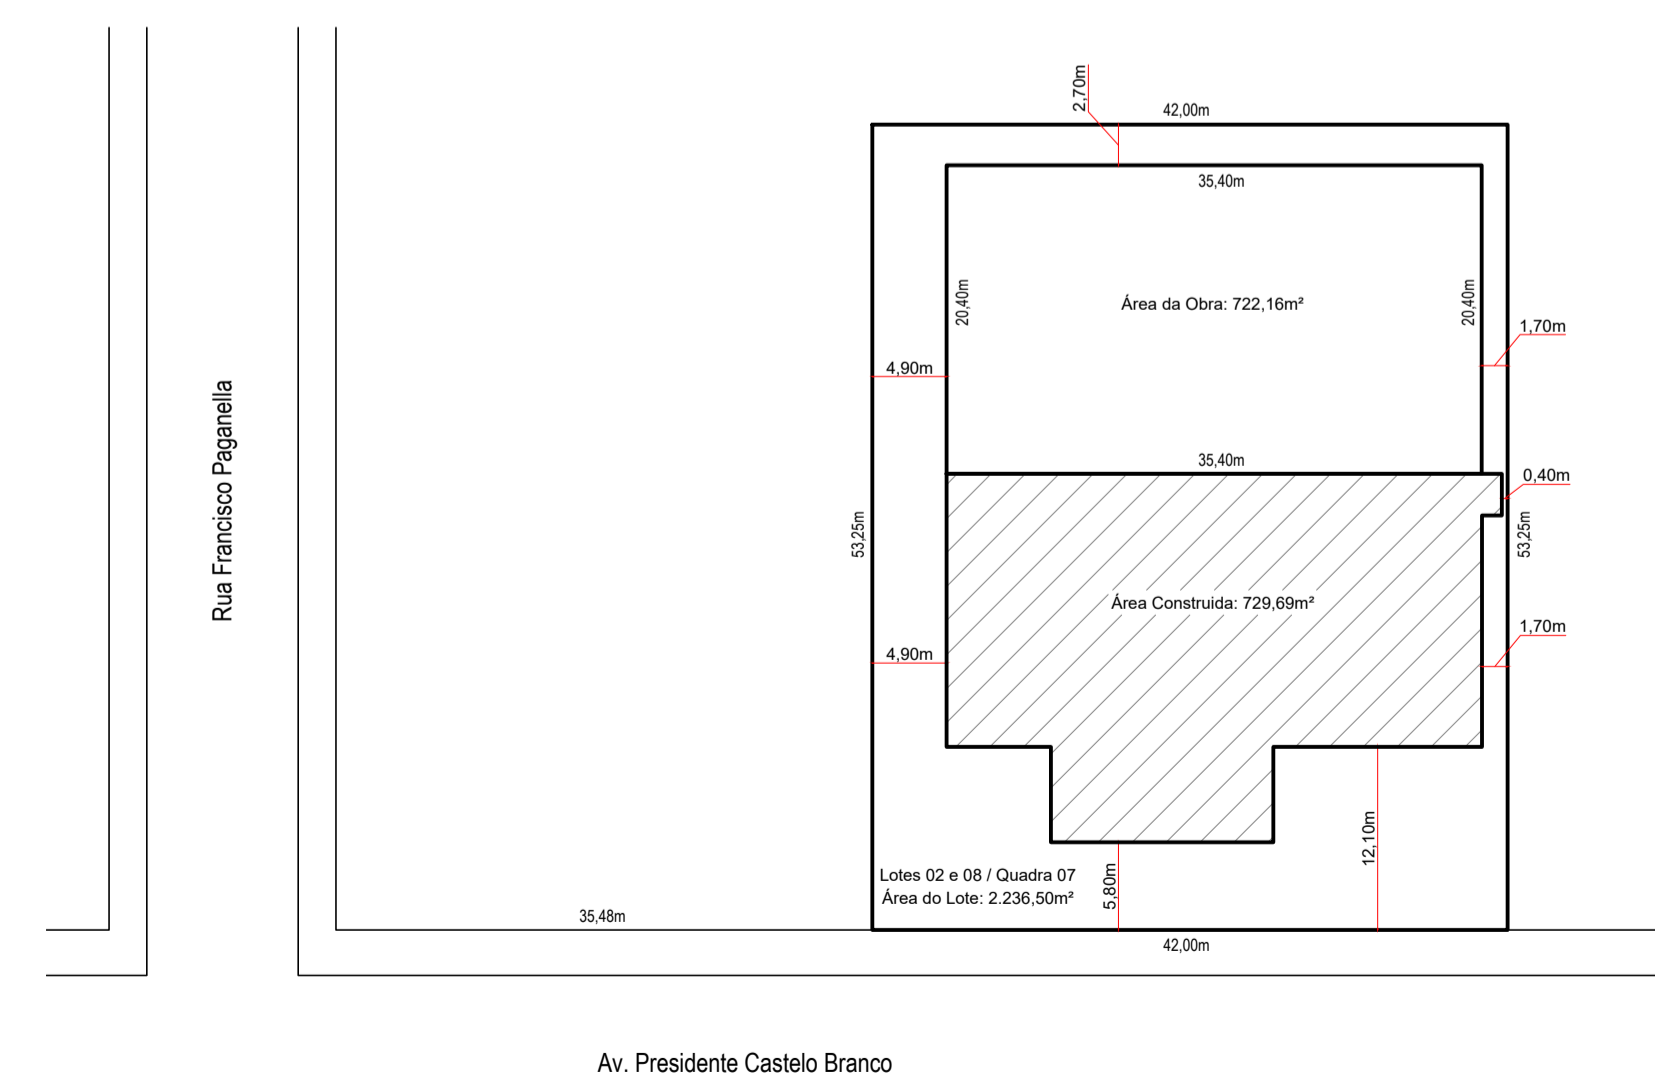

Planta de Situação e Localização
Escala 01:500

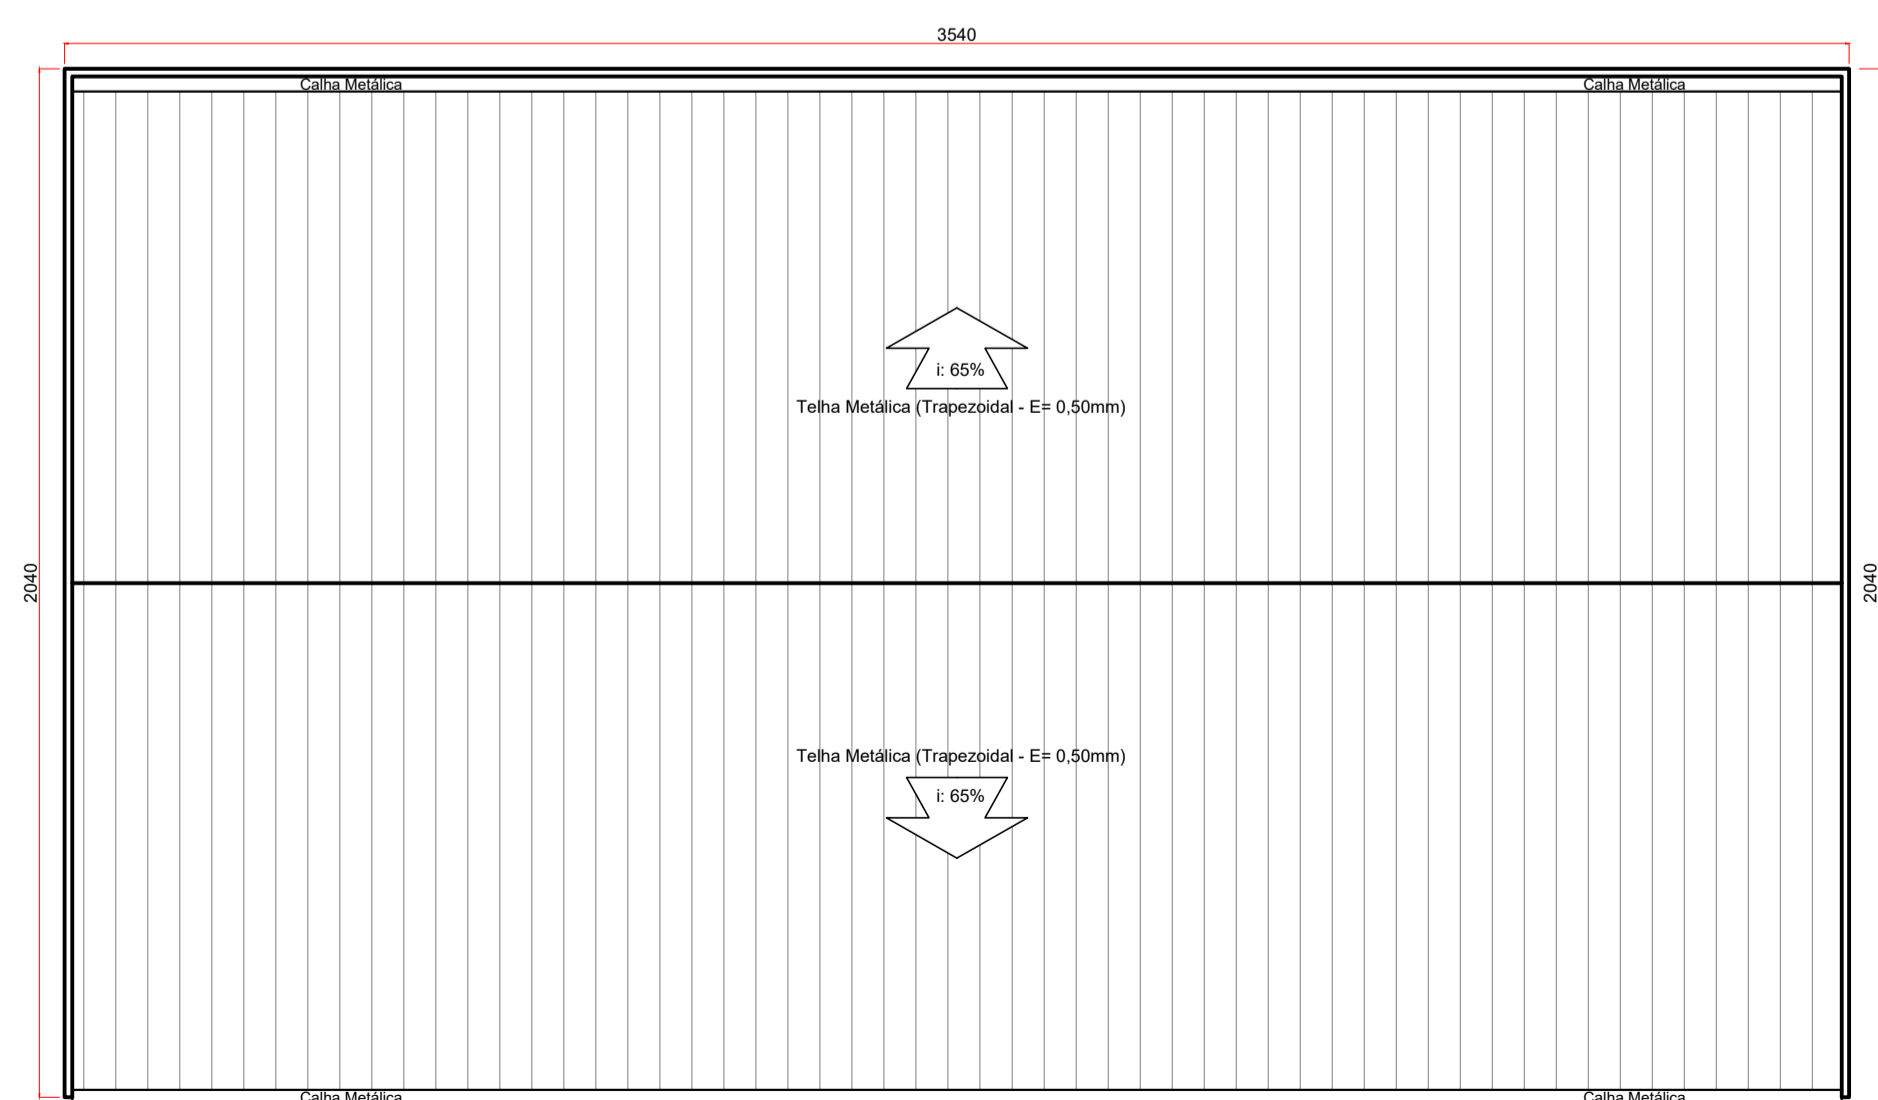

Planta de Telhado
Escala 01:150

Proprietário: Município de Esmeralda - RS C.N.P.J. 88.225.149/0001-10	Responsável Técnico de Projeto: Charles Henrique Piardi Fachini Engenheiro Civil - CREA RS246041 - M1.418/4
Projeto: Obra de Ampliação do Centro de Eventos	
Endereço da obra: Av. Presidente Castelo Branco - 810, Bairro Centro, Esmeralda - RS.	
Descrição: PROJETO ARQUITETÔNICO - Planta Baixa, Planta de Telhado e Planta de Situação/Locação	Prancha: ARQ. 01
Escala: Indicada	Data: Abril / 2026
Área: 722,16 m ²	