


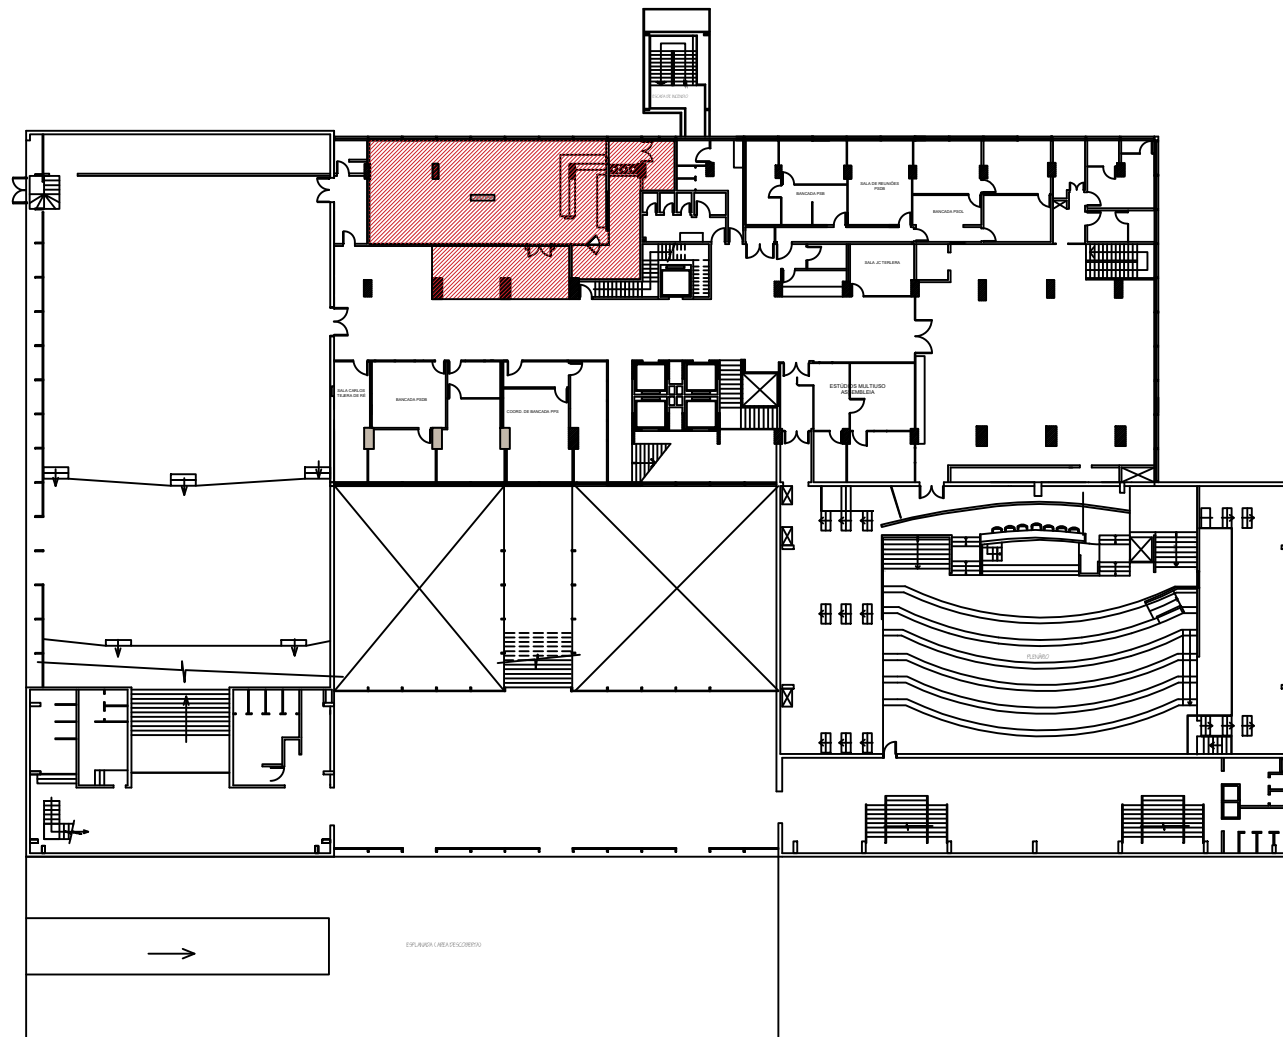

Projeto Cafeteria
PLANTA BAIXA 1º ANDAR - ÁREA DE INTERFERÊNCIA
ESC. 1/500


Assembleia Legislativa do Estado do Rio Grande do Sul
DEPARTAMENTO DE LOGÍSTICA - DIVISÃO DE PROJETOS
Rua Duque de Caxias, 920 - 1º andar - Porto Alegre/RS - Fone: (51) 3210-1013

Projeto: CAFETERIA

Responsável:
Arq. Denise Ferreira - CAU: A49857-2

Desenho:
DENISE/GABRIEL

Data:
10/2024

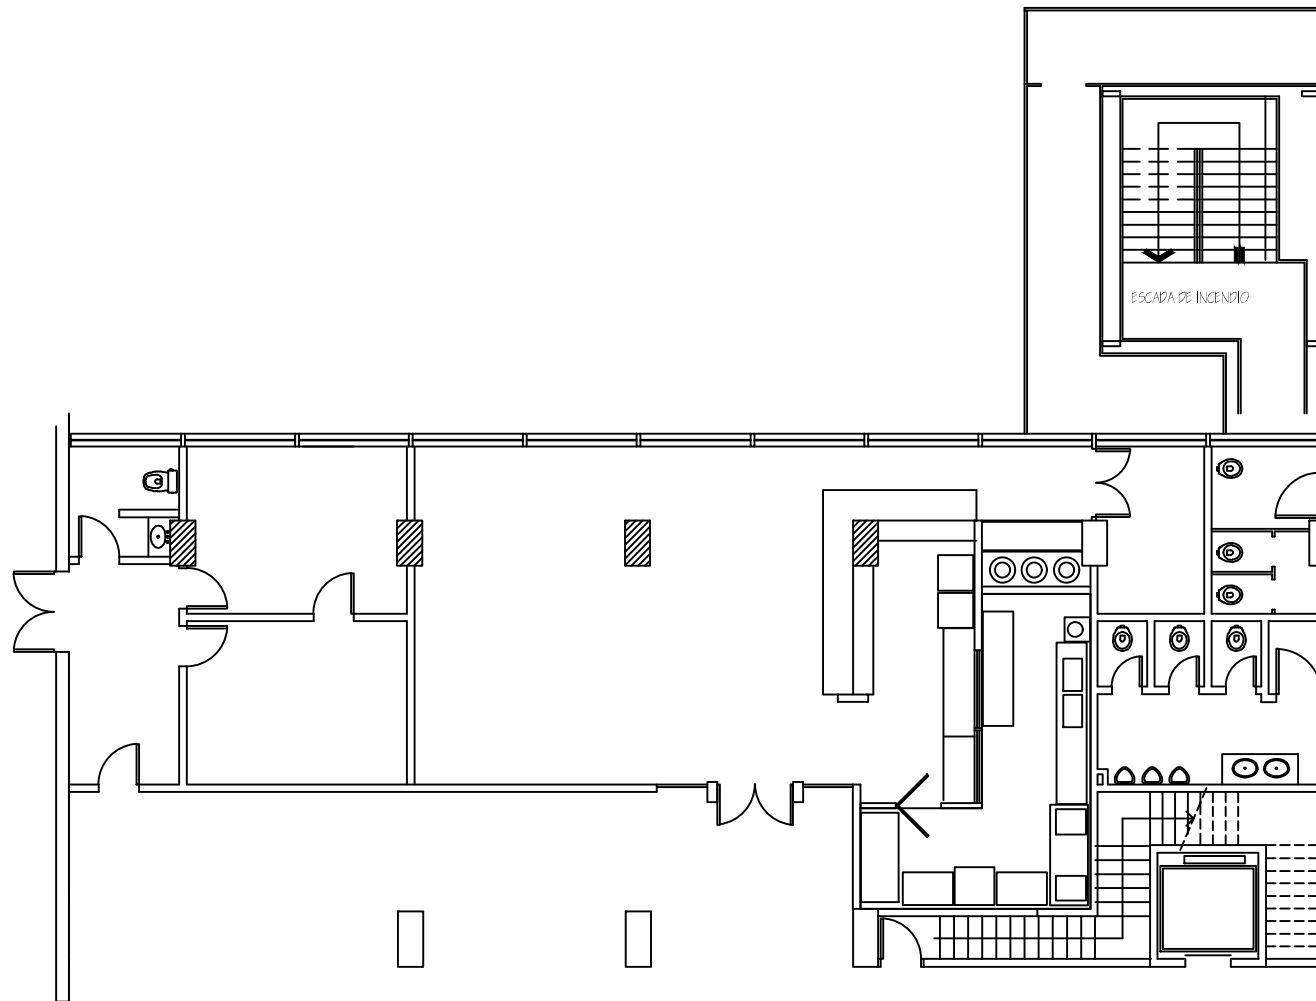

Projeto Cafeteria
Planta Existente
ESC: 1/150


Assembleia Legislativa do Estado do Rio Grande do Sul
DEPARTAMENTO DE LOGÍSTICA - DIVISÃO DE PROJETOS
Rua Duque de Caxias, 920 - 1º andar - Porto Alegre/RS - Fone: (51) 3210-1013

Projeto: Cafeteria

Responsável:
Arq. Denise Ferreira - CAU: A49857-2

Desenho: Denise

Data:
08/2024

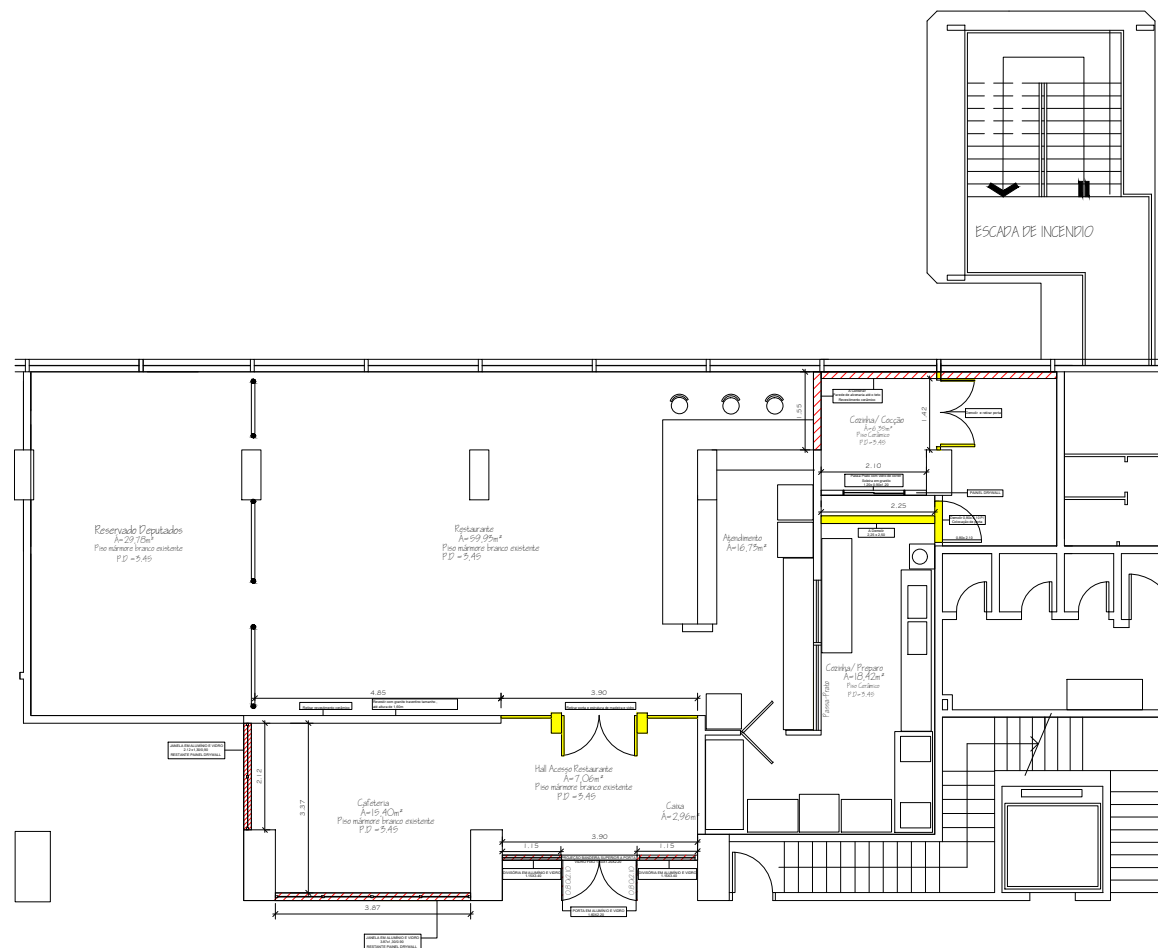

LEGENDA

- existente
- a demolir
- a construir

LEGENDA	
01	Frescos - 175x75
02	Frescos - 75x75
03	Mesa auxiliar - 100x65
04	Frescos - 200x75
05	Forno - 50x60
06	Geladeira - 60x70
07	Frescos - 195x70
08	Geladeira - 70x70
09	Pia - 92x60
10	Balcão - 180x60
11	Cuba - 90x40
12	Mesa - 100x60
13	Chapas - 85x55
14	Mesa - 100x60
15	Fritadeira - 45x55
16	Fogão - 80x60
17	Balão
18	Lavatório 50x50
19	Armário 200x70
20	Pia 150x60
21	Balão - 200x40
22	Cuba - 150x40
23	Balão - 400x15
24	Frescos

Projeto Cafeteria
Planta Demolição/ Construção
ESC 1:150


Assembleia Legislativa do Estado do Rio Grande do Sul
DEPARTAMENTO DE LOGÍSTICA - DIVISÃO DE PROJETOS
Rua Duque de Caxias, 920 - 1º andar - Porto Alegre/RS - Fone: (51) 3210-1013

Projeto: CAFETERIA

Responsável:
Arq. Denise Ferreira - CAU: A49857-2

Desenho:
DENISE/GABRIEL

Data:
10/2024

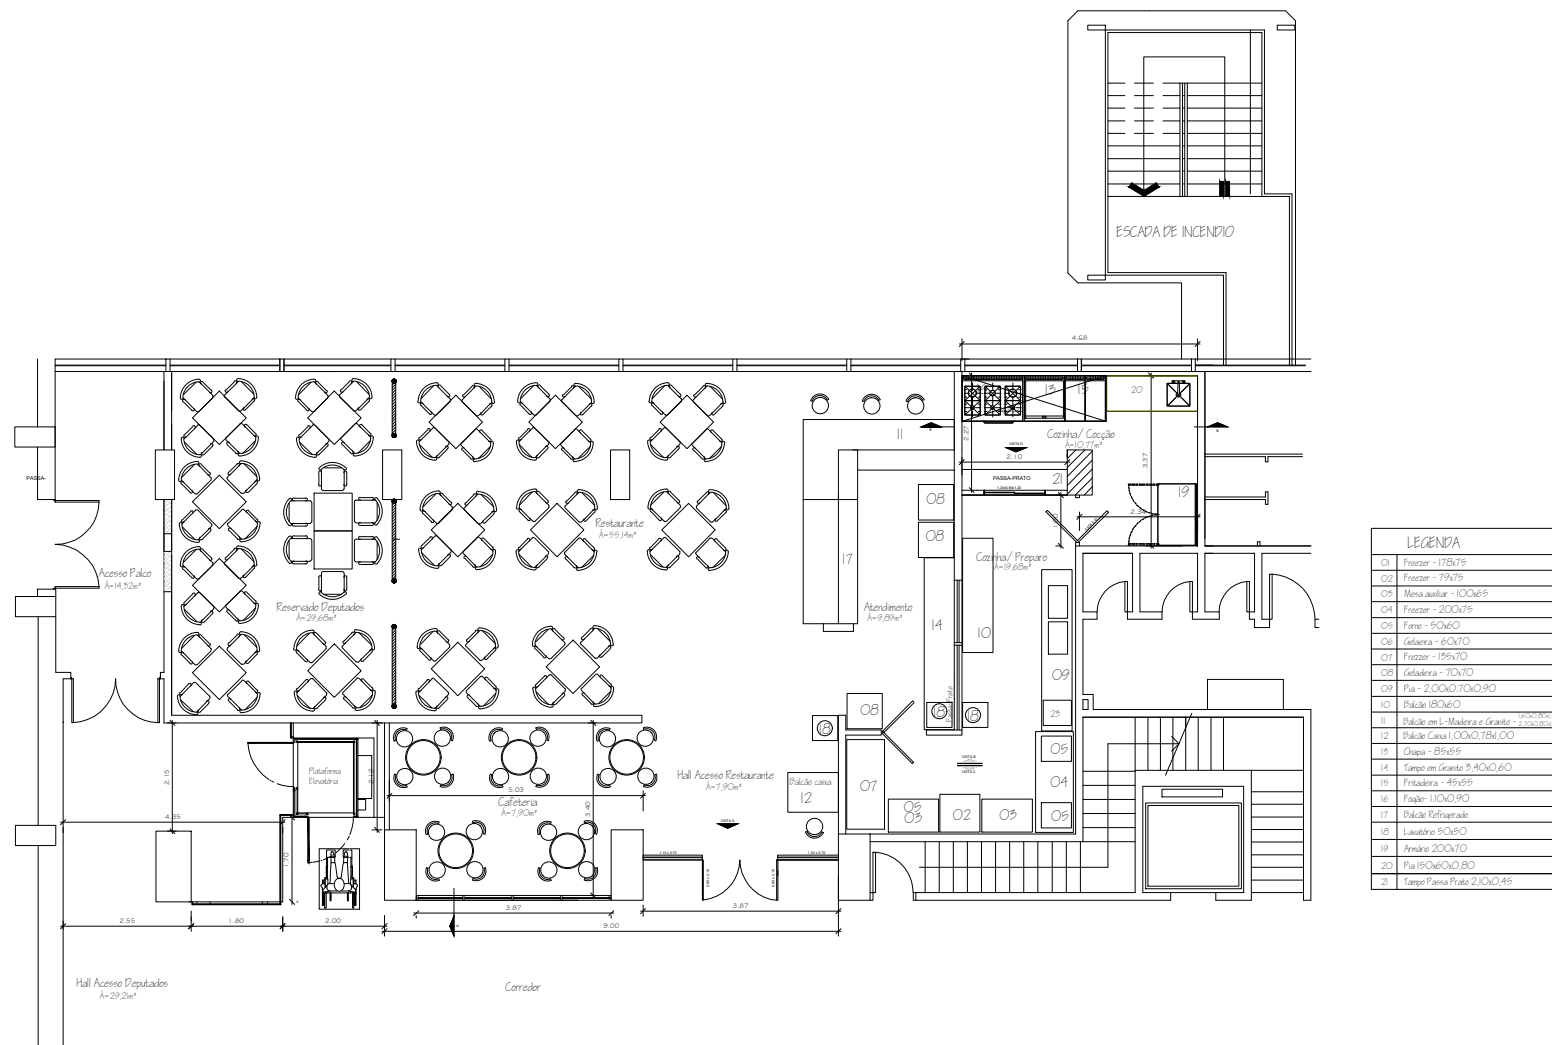

Assembleia Legislativa do Estado do Rio Grande do Sul
DEPARTAMENTO DE LOGÍSTICA - DIVISÃO DE PROJETOS
Rua Duque de Caxias, 920 - 1º andar - Porto Alegre/RS - Fone: (51) 3210-1013

Projeto: **CAFETERIA**

Responsável:
Arq. Denise Ferreira - CAU: A49857-2

Desenho:
DENISE/GABRIEL

Data:
11/2024

FECHAMENTO EM DRYWALL

JANELA EM ALUMÍNIO E VIDRO
3,87x1,25/0,85
REstante PAINEL DRYWALL

ESPAÇO PARA LOGOTIPO

DIVISÓRIA EM ALUMÍNIO E VIDRO

DIVISÓRIA EM ALUMÍNIO E VIDRO

PORTA EM ALUMÍNIO E VIDRO

FACHADA PRINCIPAL
ESC: 1/ 50





Assembleia Legislativa do Estado do Rio Grande do Sul
DEPARTAMENTO DE LOGÍSTICA - DIVISÃO DE PROJETOS
Rua Duque de Caxias, 920 - 1º andar - Porto Alegre/RS - Fone: (51) 3210-1013

Projeto: Cafeteria

Responsável:
Arq. Denise Ferreira - CAU: A49857-2

Desenho: Denise

Data:
08/2024

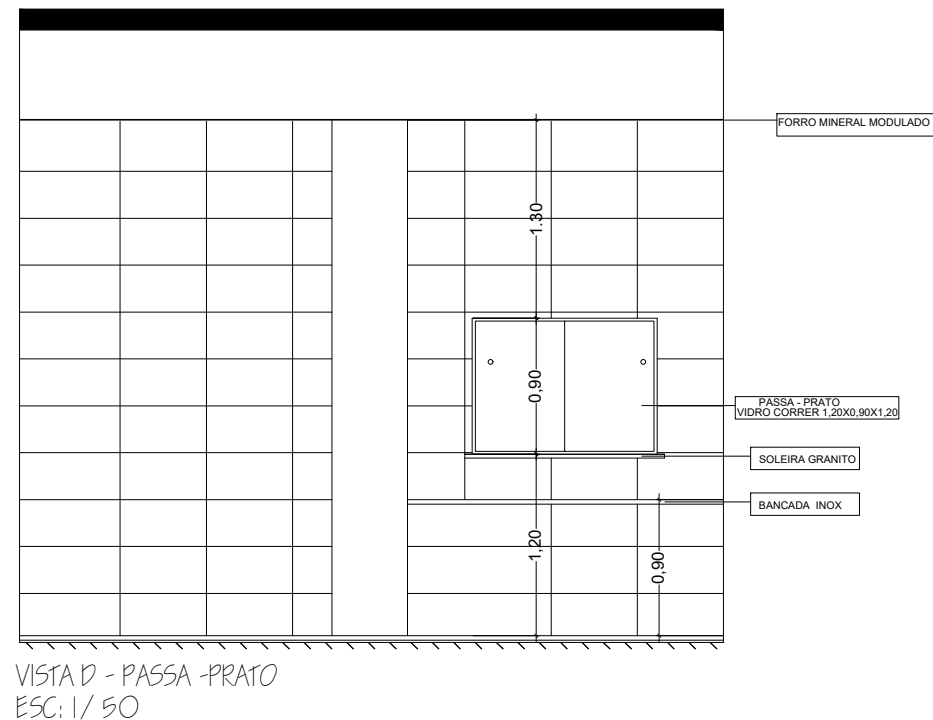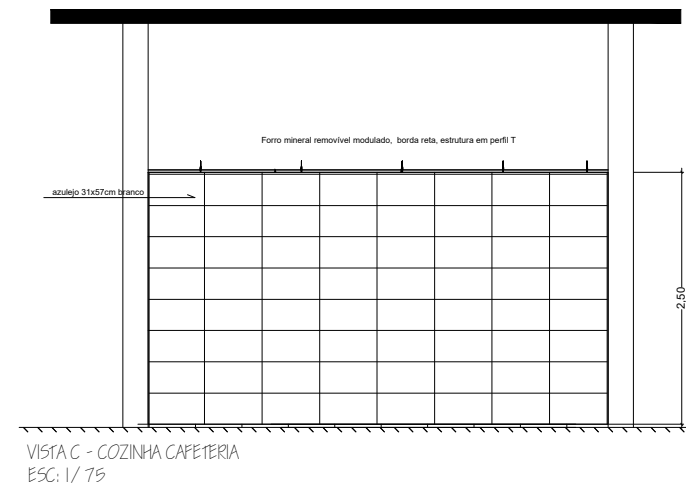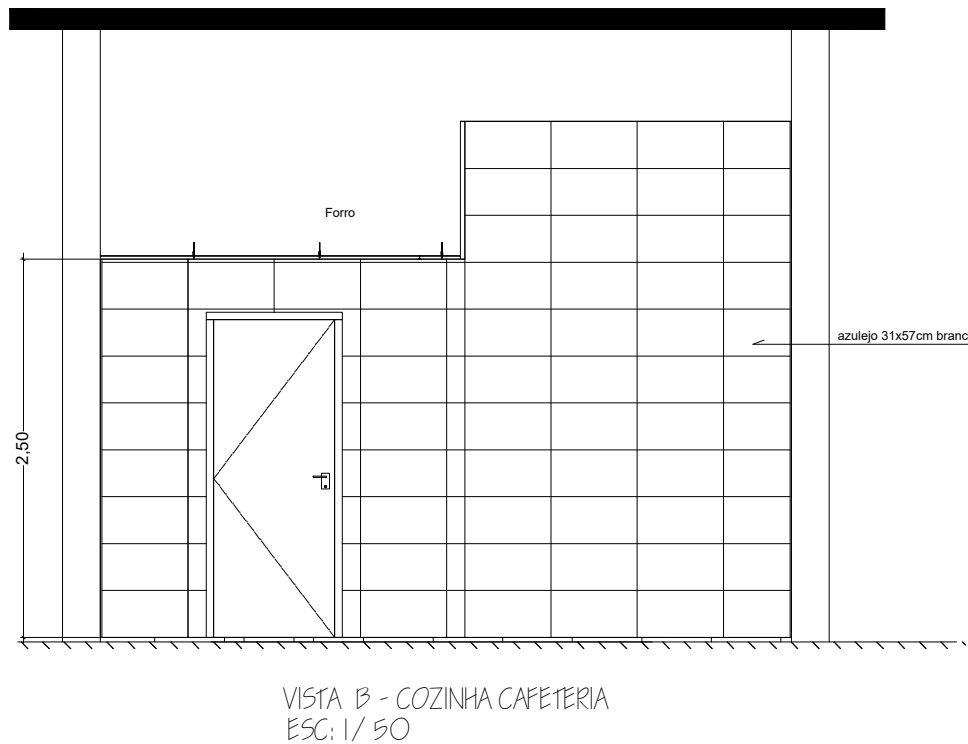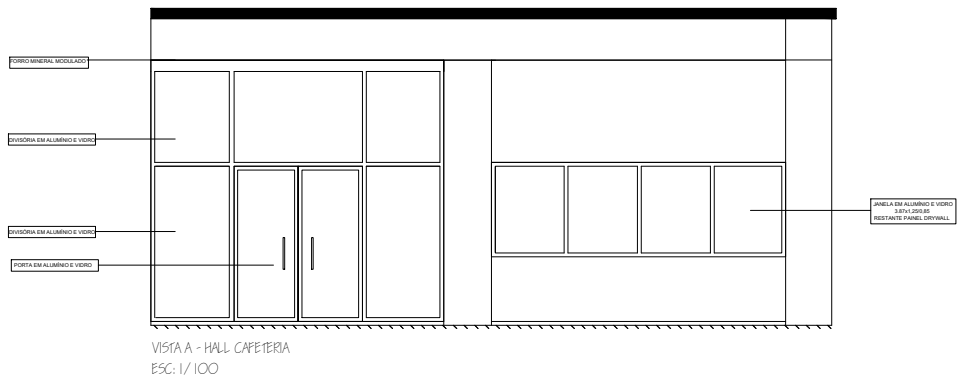


Assembleia Legislativa do Estado do Rio Grande do Sul
DEPARTAMENTO DE LOGÍSTICA - DIVISÃO DE PROJETOS
Rua Duque de Caxias, 920 - 1º andar - Porto Alegre/RS - Fone: (51) 3210-1013

Projeto: CAFETERIA

Responsável:
Arq. Denise Ferreira - CAU: A49857-2

Desenho:
DENISE/GABRIEL

Data:
10/2024

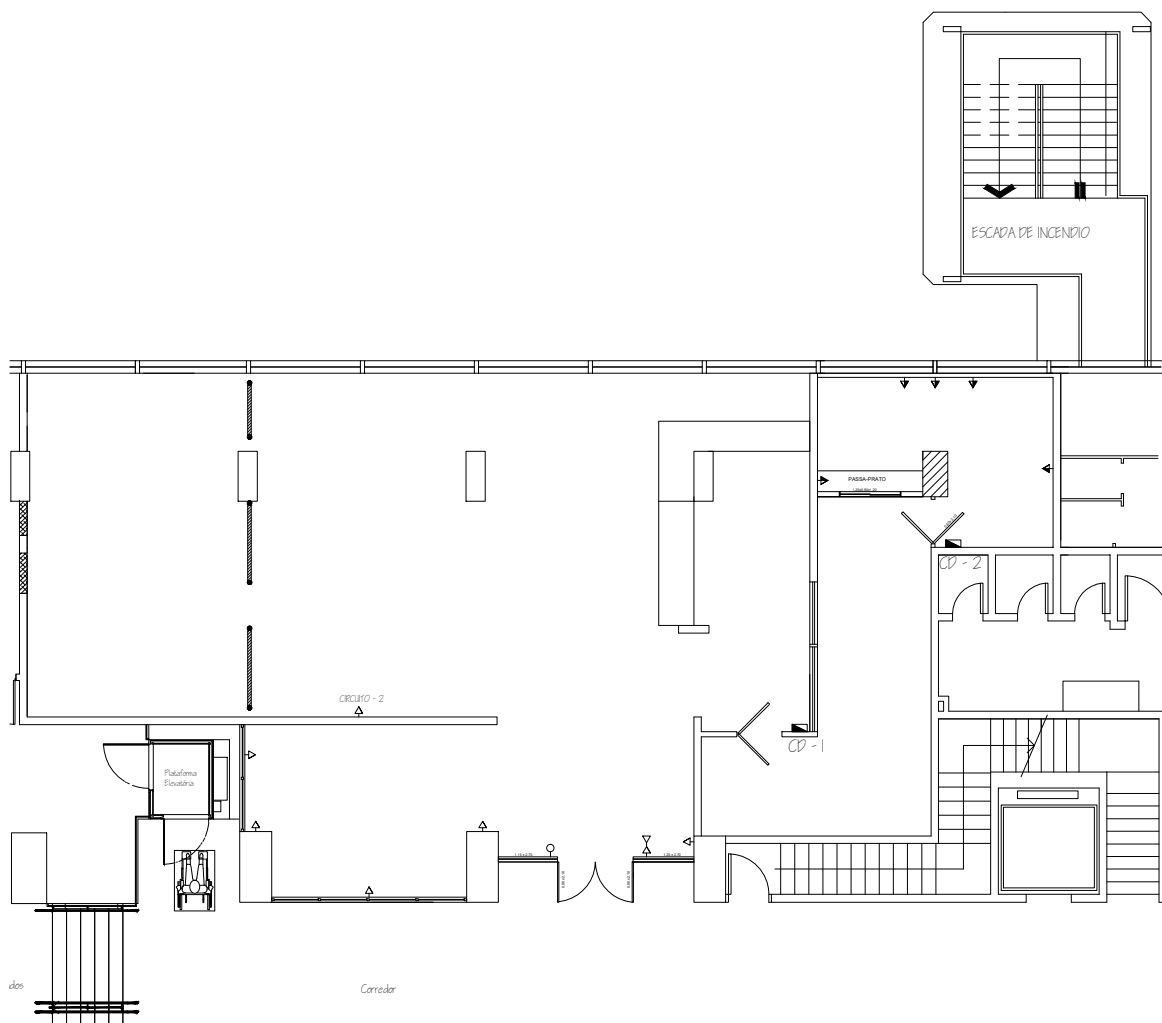

LEGENDA DE ELÉTRICA	
	PTD ELÉTRICA BAIXO - 1x1,5m
	PTD ELÉTRICA MÉDIO - 1x1,5m
	PTD ELÉTRICA ALTO - 1x1,5m
	PTD ELÉTRICA MÉDIO - 1x1,5m
	INTERRUPTOR SIMPLES - 1x10mm
	QUADRO ELÉTRICO EXISTENTE
	DU 150A - TOMADAS BALCÕES E OUTROS CIRCUITOS
	DU 100A - TOMADAS DA COZINHA

QUADRO DE POSIÇÕES DE CARGA BALCÕES					
DEPENDÊNCIA	DIMENSÕES		T.U.E		CONSUMO DIÁRIO
	ÁREA (m²)	PERÍMETRO (m)	APARELHO	POTÊNCIA	CARGA MÉDIA
Balcão 01			GRTA-140	1700 W	5,1 KWH/DIA
Balcão 02			GRTA - 200	3830W	11,5 KWH/DIA
Balcão 03			GRTA - 200	3830W	11,5 KWH/DIA

OBS: Foi suposto que o horário de funcionamento será das 11:00 às 14:00 horas, sendo 03:00 horas de uso por dia.

QUADRO DE DISTRIBUIÇÃO DE CARGA BALCÕES														
CIRCUIT. D	CIRCUITO TIPO / LOCAL	TENSÃO (V)	CARGA TUE (W)	CARGA TOTAL (W)	(W) FASE R	(W) FASE S	(W) FASE T	CORRENTE DE PROJETO IP	CORRENTE CORRIGIDA	CONDU T. VIVOS	CONDU T. PROT.	PROT. TIPO	PROT. Nº POLO	PROTEÇÃO CORRENTE NOMINAL
1	TUE BAL. 1	220	1700	1700	850	850		7,72A	8A	2,5	2,5	DI	BIPOLAR	16A
2	TUE BAL. 2	220	3830	3830		1915	1915	17,40A	18A	4	4	DI	BIPOLAR	25A
3	TUE BAL. 3	220	3830	3830		1915	1915	17,40A	18A	4	4	DI	BIPOLAR	25A

OBS: Os circuitos saem do CD1, onde tem um disjuntor geral de 150A, vai ser preciso remanejar 25 cargas existentes.

Projeto Cafeteria
Planta elétrica
ESC: 1/150


Assembleia Legislativa do Estado do Rio Grande do Sul
DEPARTAMENTO DE LOGÍSTICA - DIVISÃO DE PROJETOS
Rua Duque de Caxias, 920 - 1º andar - Porto Alegre/RS - Fone: (51) 3210-1013

Projeto: CAFÉ TRIBUNA - PLANTA ELÉTRICA

Responsável:
Arq. Denise Ferreira - CAU: A49857-2

Desenho:
DENISE/GABRIEL

Data:
09/2024

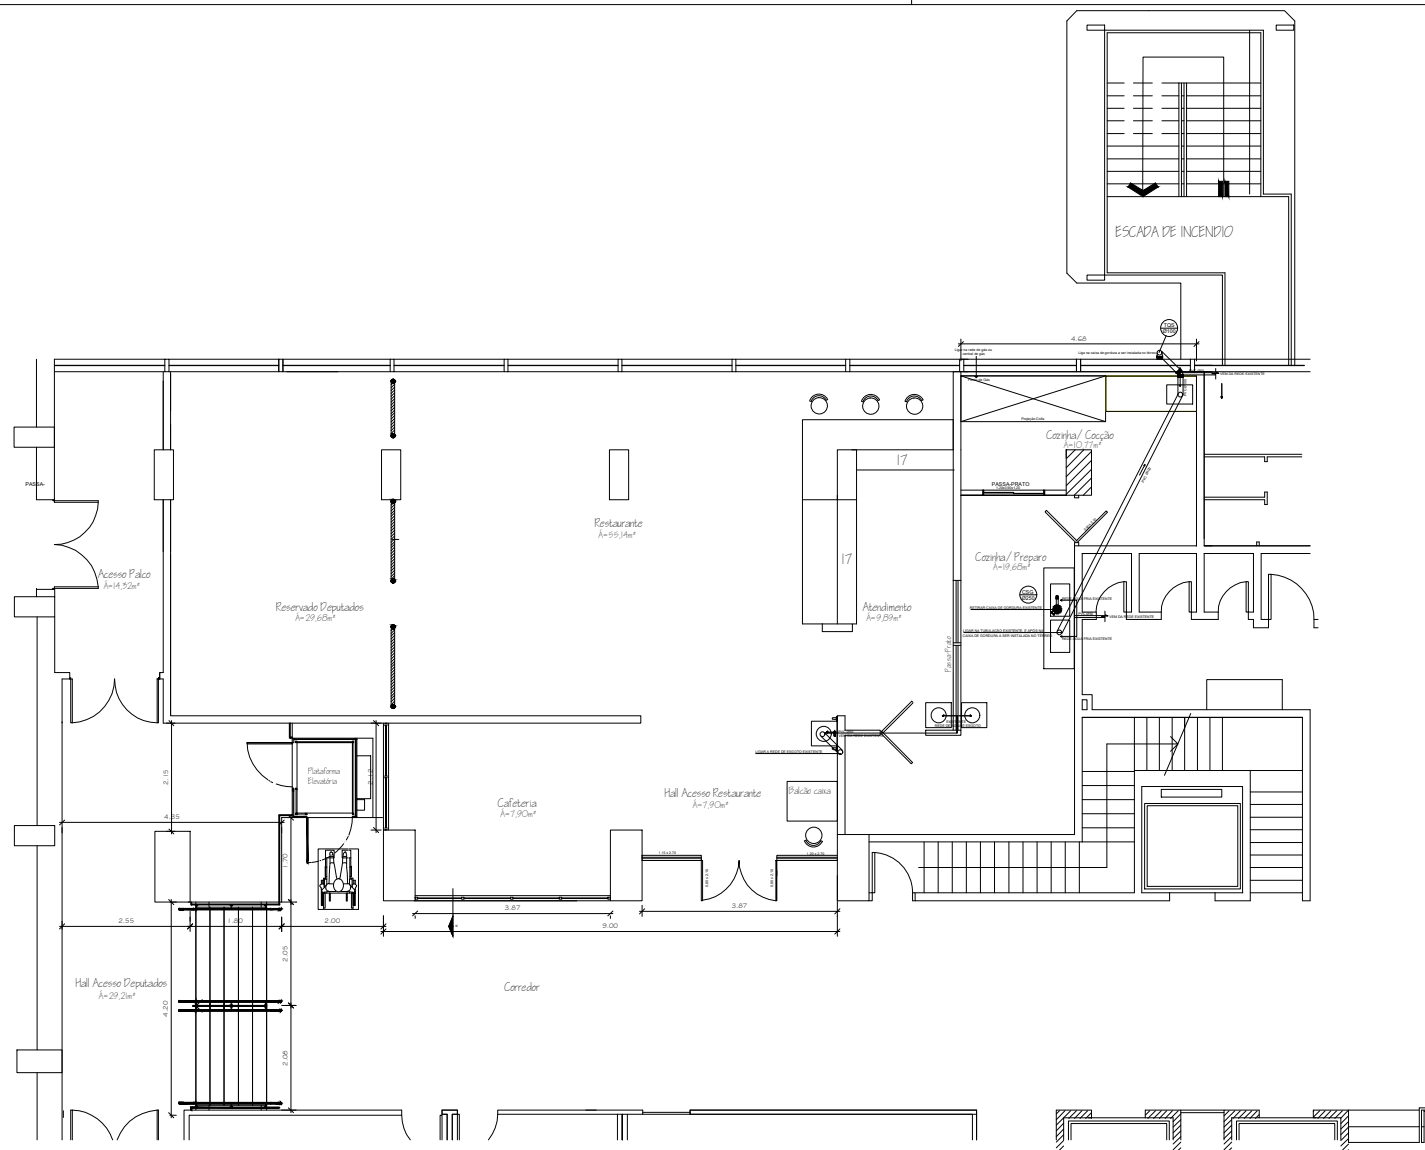

Projeto Cafeteria -Instalações hidrossanitárias, esgoto e gás
ESC: 1/150

Assembleia Legislativa do Estado do Rio Grande do Sul
DEPARTAMENTO DE LOGÍSTICA - DIVISÃO DE PROJETOS
Rua Duque de Caxias, 920 - 1º andar - Porto Alegre/RS - Fone: (51) 3210-1013

Projeto:

CAFETERIA - HIDROSSANITÁRIO, ESGOTO E GÁS

Responsável:

Arq. Denise Ferreira - CAU: A49857-2

Desenho:

DENISE/GABRIEL

Data:

11/2024