

■ Construir

■ Demolir

LEGENDA PILARES

P1 - 35x90 cm

P2 - 50x50 cm

P3 - 60x35 cm


P4 - 25x25 cm

LEGENDA PORTAS

PO1 - 0,90X2,10m
(Folha única madeira
semi oca - cor
branca).

OBSERVAÇÕES:

Material usado para
construir: Gesso
acartonado / Drywall
(≈15cm espessura)

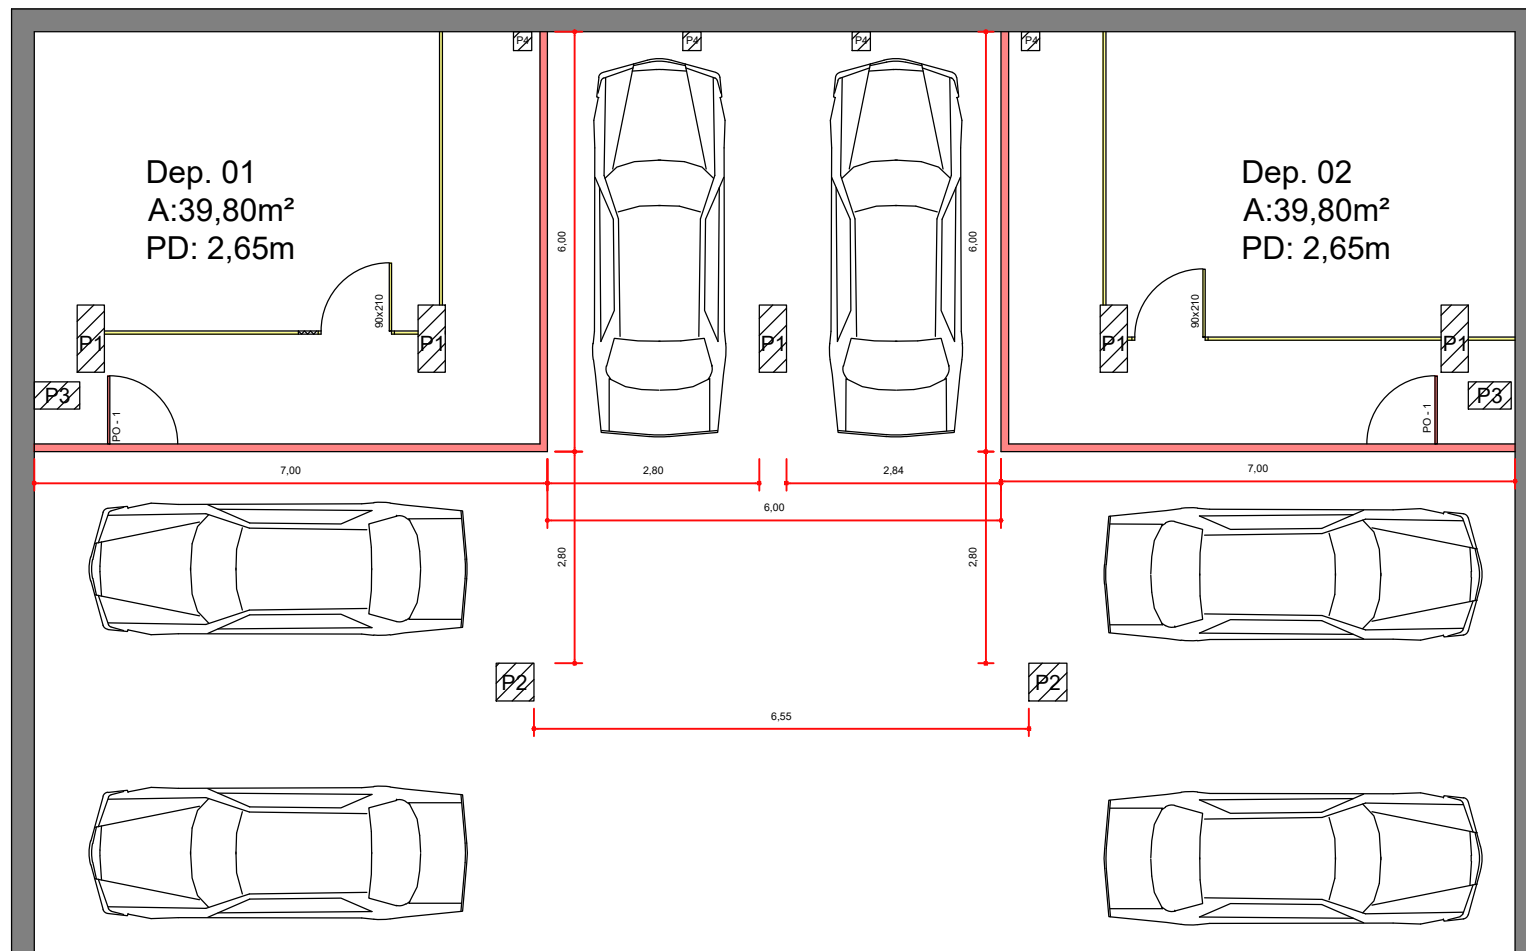

ESC: 1/100

Assembleia Legislativa do Estado do Rio Grande do Sul

DEPARTAMENTO DE LOGÍSTICA - DIVISÃO DE PROJETOS

Rua Duque de Caxias, 920 - 1º andar - Porto Alegre/RS - Fone: (51) 3210-1013

Projeto:

EXPANSÃO DEPÓSITO 01 E 02

Área total: 79,60m²


Responsável:

Desenho:

GABRIEL

Data:

08/2025

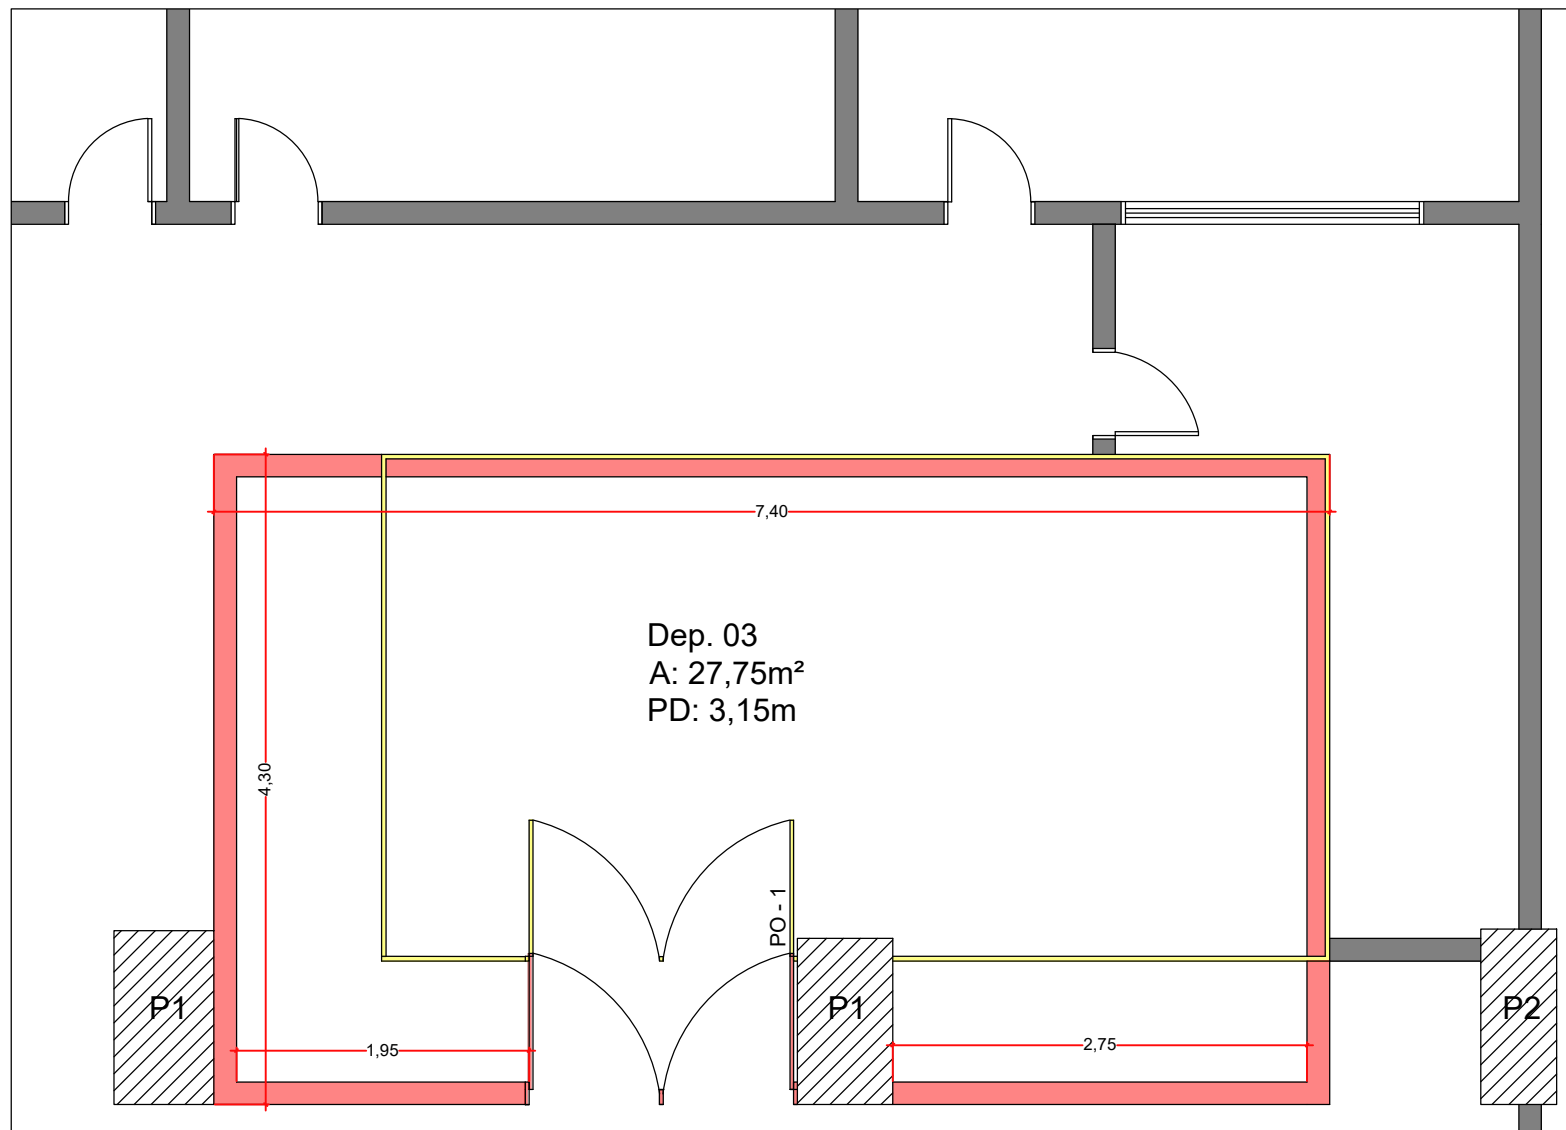

Construir

Demolir

LEGENDA PILARES:
P1: 0,63x1,10m
P2: 0,50x1,10m

LEGENDA PORTAS:
PO1 - 1,80x2,10m (Folha dupla
madeira semi oca - cor branca)

OBSERVAÇÕES:

Material a ser usado: Gesso
acartonado / Drywall (≈15cm
espessura), massa acrílica e
tinta PVA.

ESC: 1/50

Assembleia Legislativa do Estado do Rio Grande do Sul
DEPARTAMENTO DE LOGÍSTICA - DIVISÃO DE PROJETOS
Rua Duque de Caxias, 920 - 1º andar - Porto Alegre/RS - Fone: (51) 3210-1013

Projeto: Expansão - Depósito 03		Área total: 31m²	
Responsável:		Desenho: GABRIEL	Data: 08/2025