


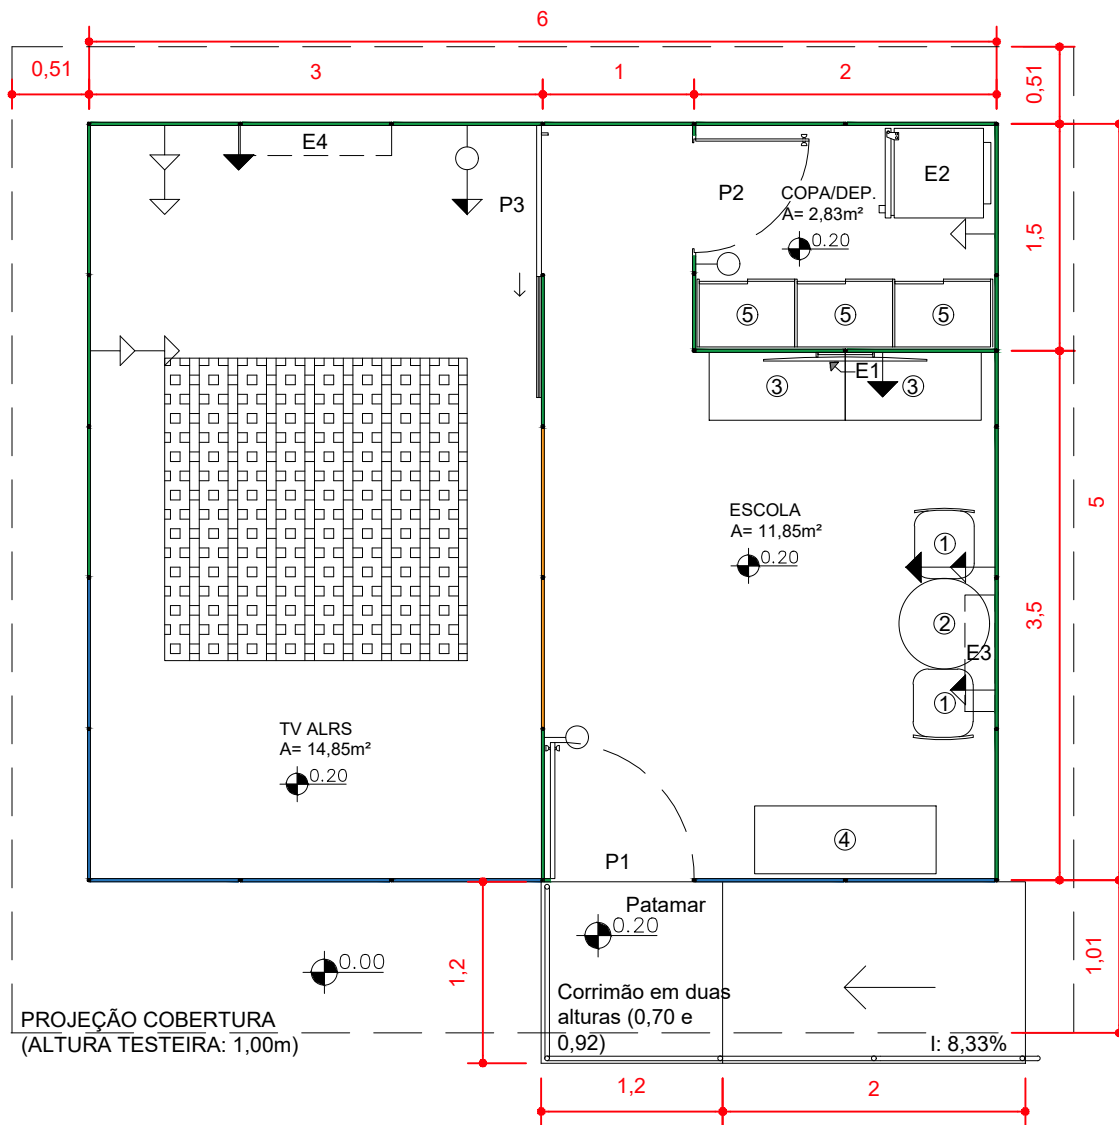

LEGENDA ELÉTRICA	
→	TOMADA SIMPLES ALTA (2,30m)
→	TOMADA SIMPLES MÉDIA (1,20m)
→	TOMADA SIMPLES BAIXA (0,30m)
○	INTERRUPTOR

LEGENDA ESQUADRIAS	
P1	- PORTA EM VIDRO (0,90mx2,10m)
P2	- PORTA CEGA, COR A DEFINIR (0,80mx2,10m)
P3	- PAINEL CORREDIÇO CEGO, COR A DEFINIR (1,00mx2,70m)

LEGENDA ELETRODOMÉSTICOS	
E1	- TV FULL HD (POL MÍN 48 - MÁX 55)
E2	- FRIGOBAR
E3	- AR CONDICIONADO SPLIT 12000 BTU'S
E4	- AR CONDICIONADO SPLIT 18000 BTU'S

LEGENDA PAINÉIS	
■	PAINEL CEGO
■	PAINEL CEGO ATÉ 0,90m E ACIMA DE 2,10m
■	PAINEL EM VIDRO ATÉ 2,70m
OBS: PAINÉIS UTILIZADOS	
-	PAINEL TS (1,00mx2,70m)
-	PAINEL TS (0,50mx2,70m)

LEGENDA MOBÍLIA	
1	- BANCO ALTO COM ASSENTO ALMOFADADO E ENCOSTO AMADEIRADO (0,39X0,48mx0,90m)
2	- MESA REDONDA BISTRÔ COM TAMPO EM VIDRO E ESTRUTURA EM METAL (0,60mx1,00m)
3	- ARMÁRIO EXPOSITOR DE 3 NÍVEIS COM RODÍZIO (0,90mx0,45m)
4	- ARMÁRIO DE 2 NÍVEIS INTERNOS COM DUAS PORTAS CORREDIÇAS (1,20mx0,45m)
5	- ARMÁRIO DE 2 NÍVEIS INTERNOS COM DUAS PORTAS CORREDIÇAS (0,65mx0,45m)

PLANTA BAIXA
ESC: 1/50

Assembleia Legislativa do Estado do Rio Grande do Sul
DEPARTAMENTO DE LOGÍSTICA - DIVISÃO DE PROJETOS
Rua Duque de Caxias, 920 - 1º andar - Porto Alegre/RS - Fone: (51) 3210-1013

Projeto:

Estande ALRS - 71º Feira do Livro


Área total: 30m²

Responsável:

Desenho:

GABRIEL

Data:
/2025

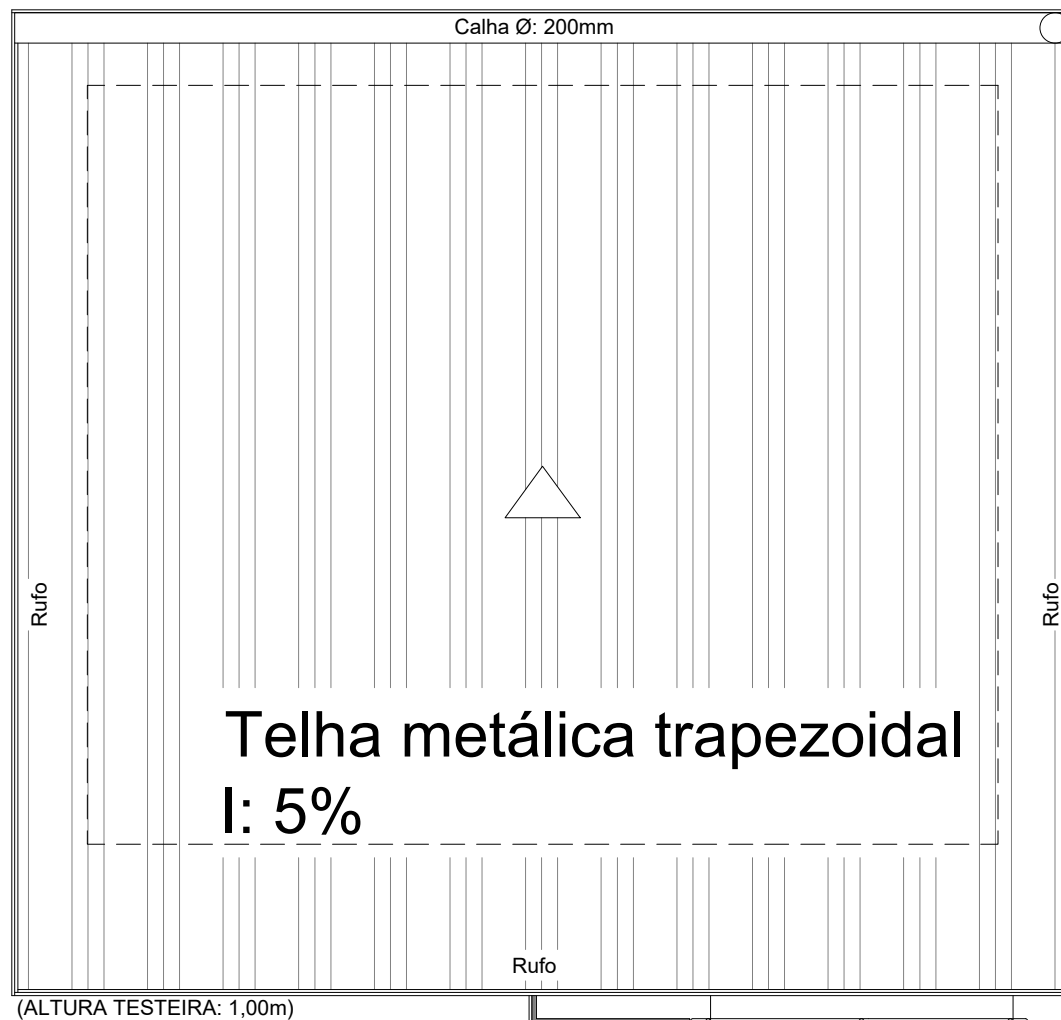

PLANTA COBERTURA
ESC: 1/50

Assembleia Legislativa do Estado do Rio Grande do Sul
DEPARTAMENTO DE LOGÍSTICA - DIVISÃO DE PROJETOS
Rua Duque de Caxias, 920 - 1º andar - Porto Alegre/RS - Fone: (51) 3210-1013

Projeto:

Estande ALRS - 71º Feira do Livro

Área total: 30m²


Responsável:


Desenho:


GABRIEL

Data:


/2025

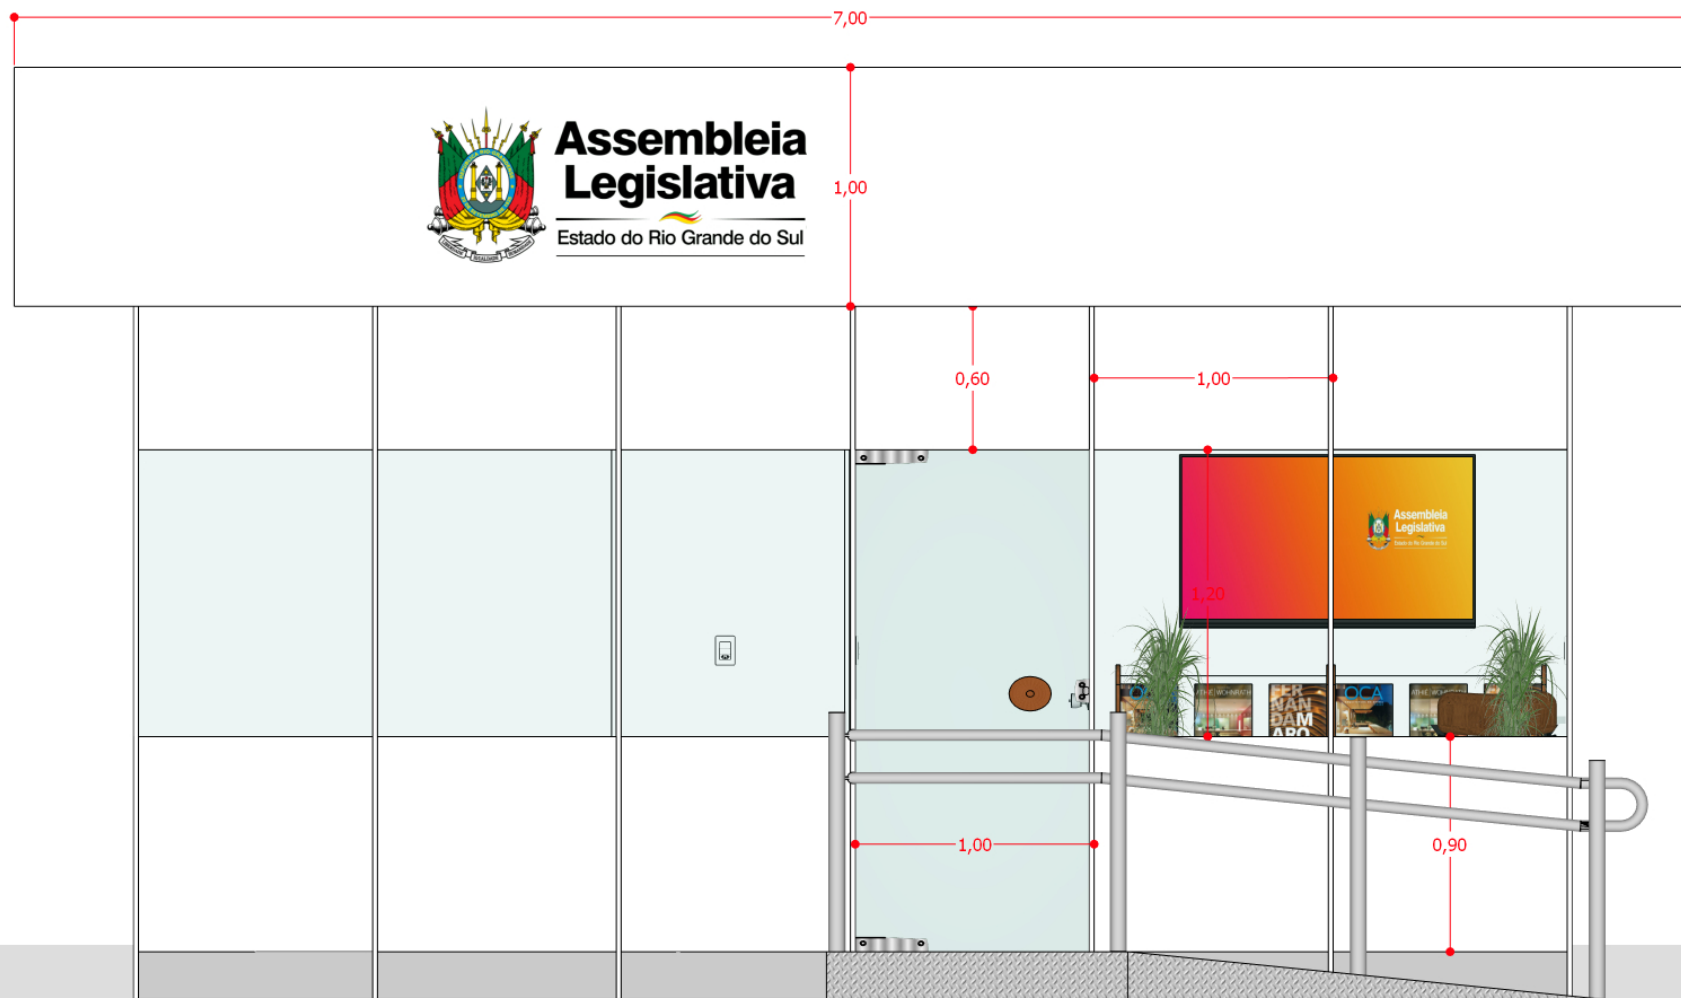


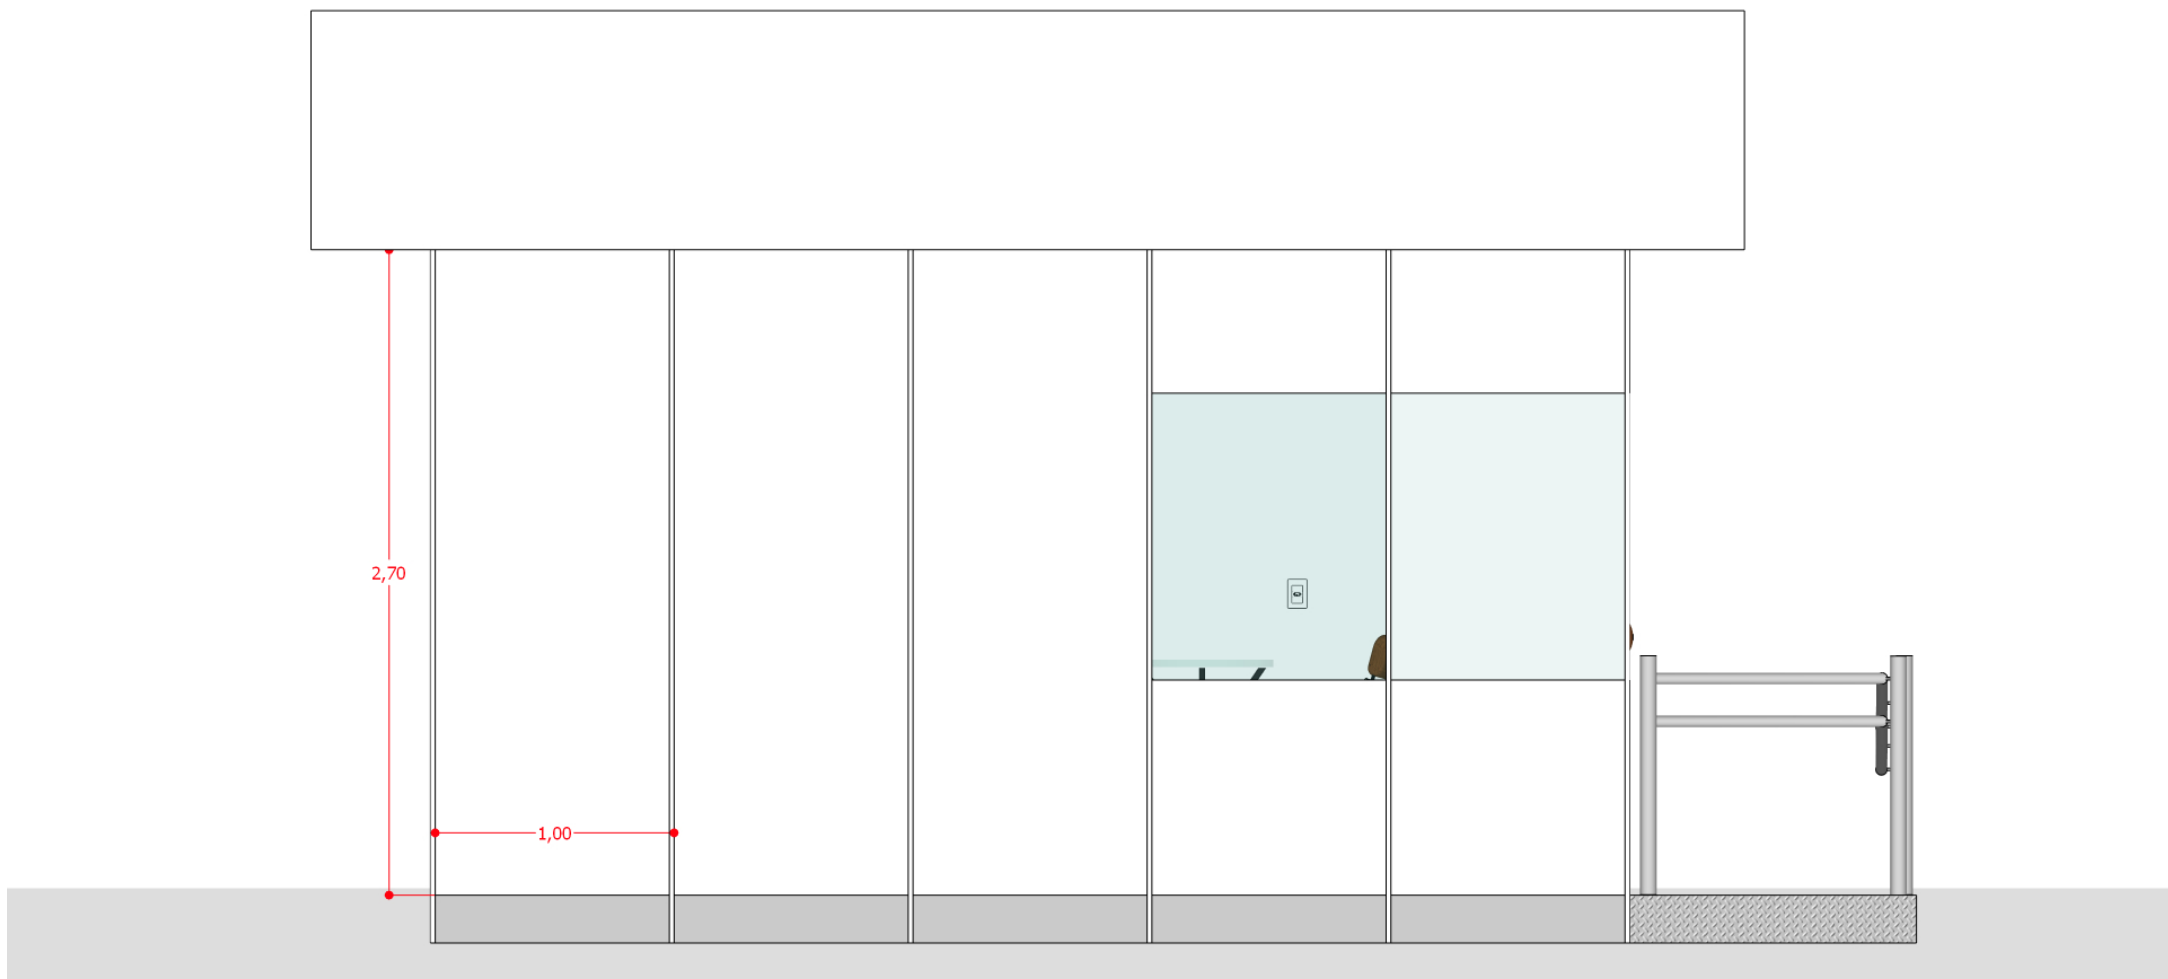

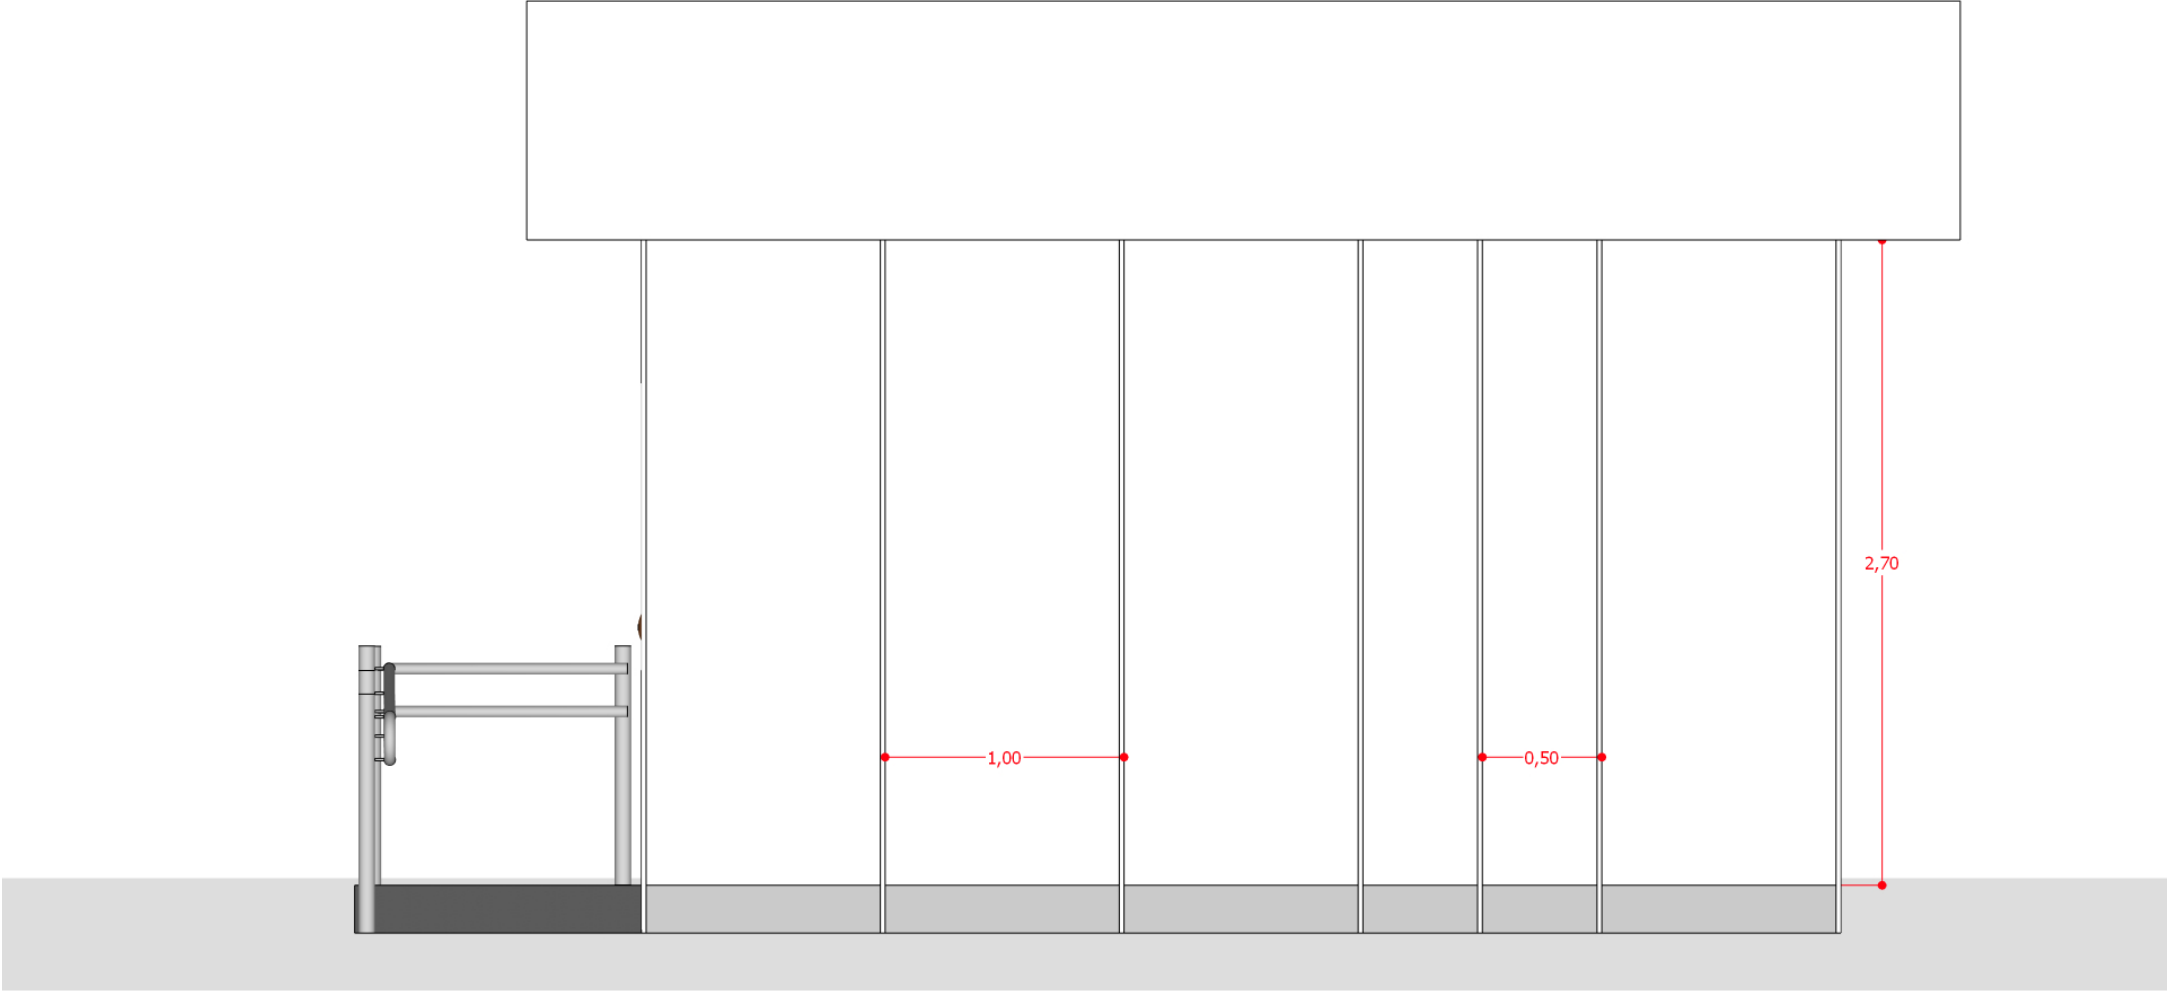



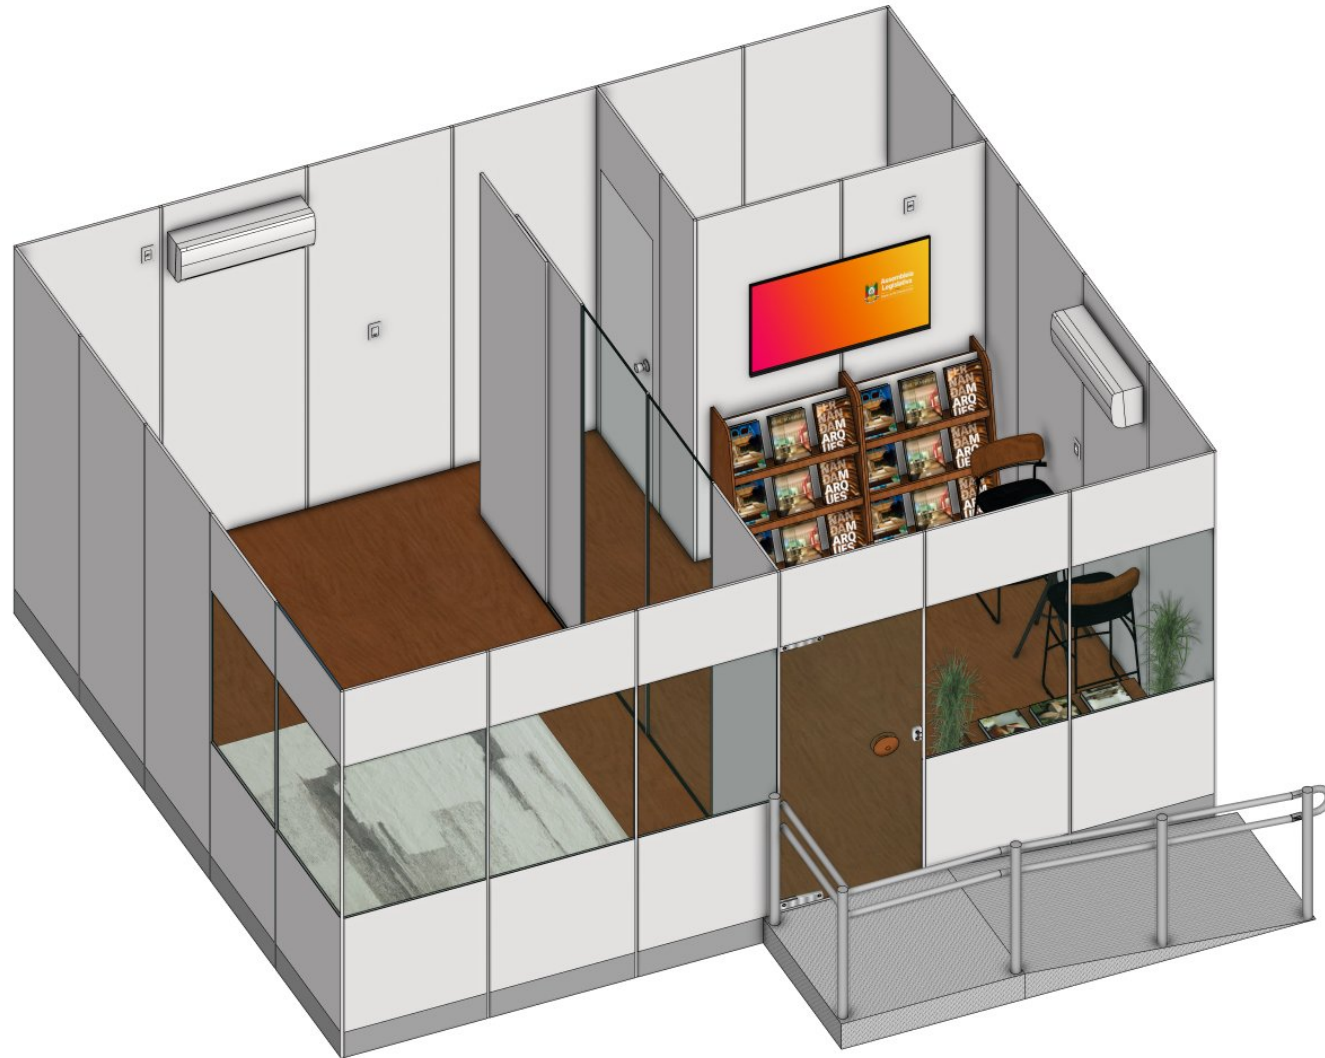

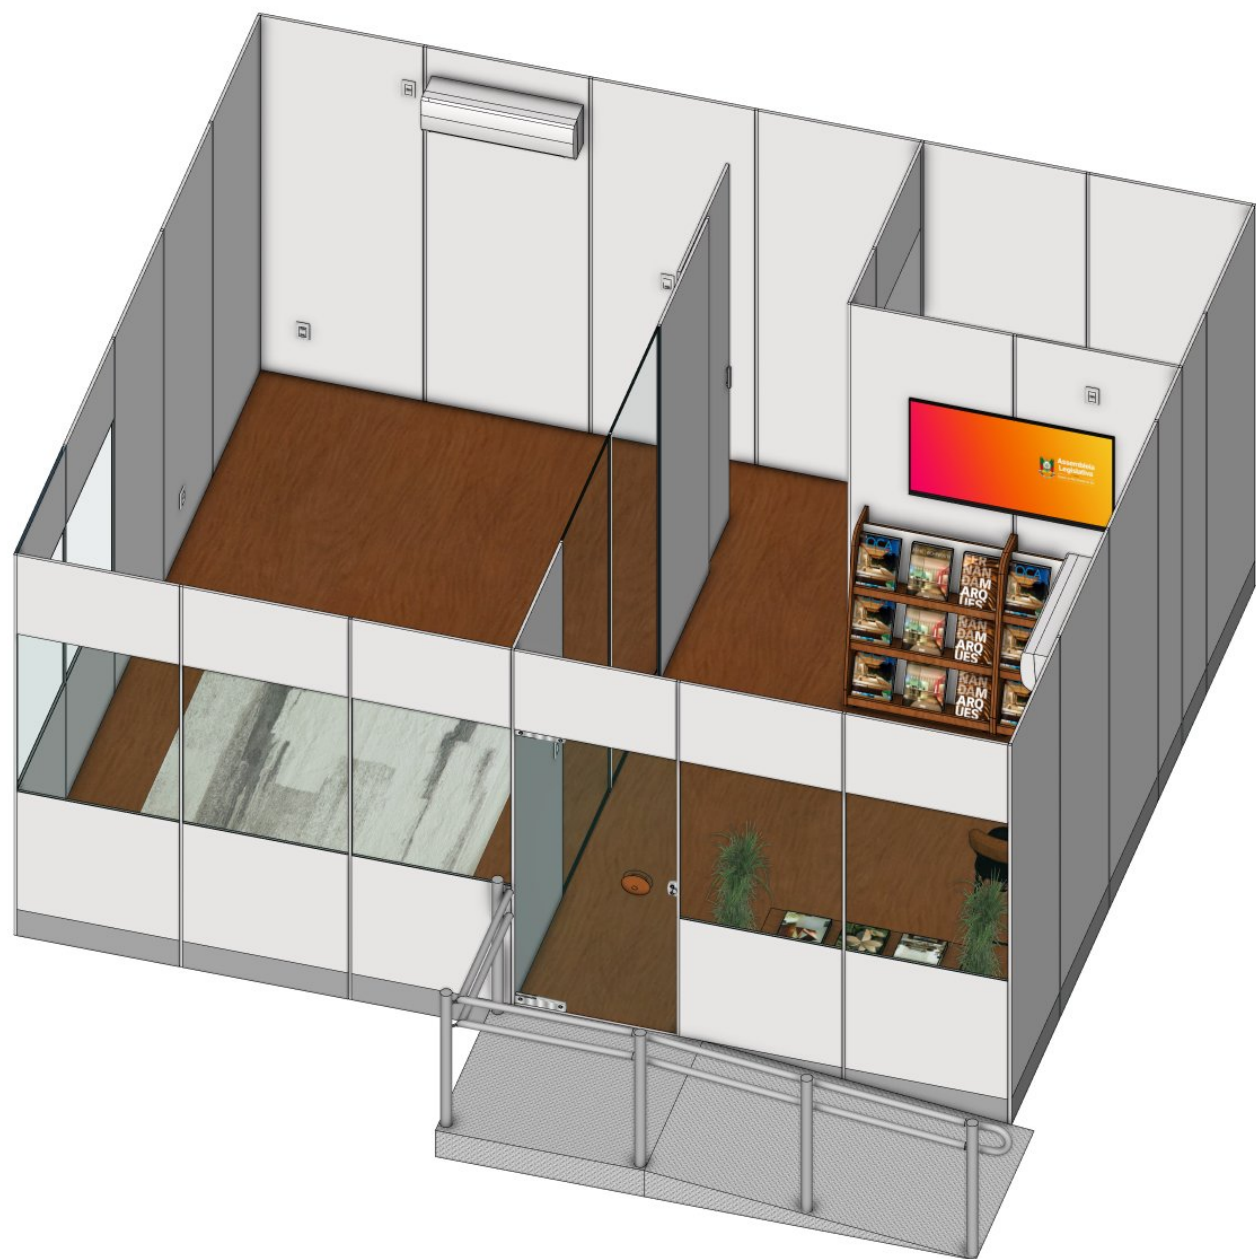













Rua Siqueira Campos

Rua General Câmara

Rua Caldas Júnior

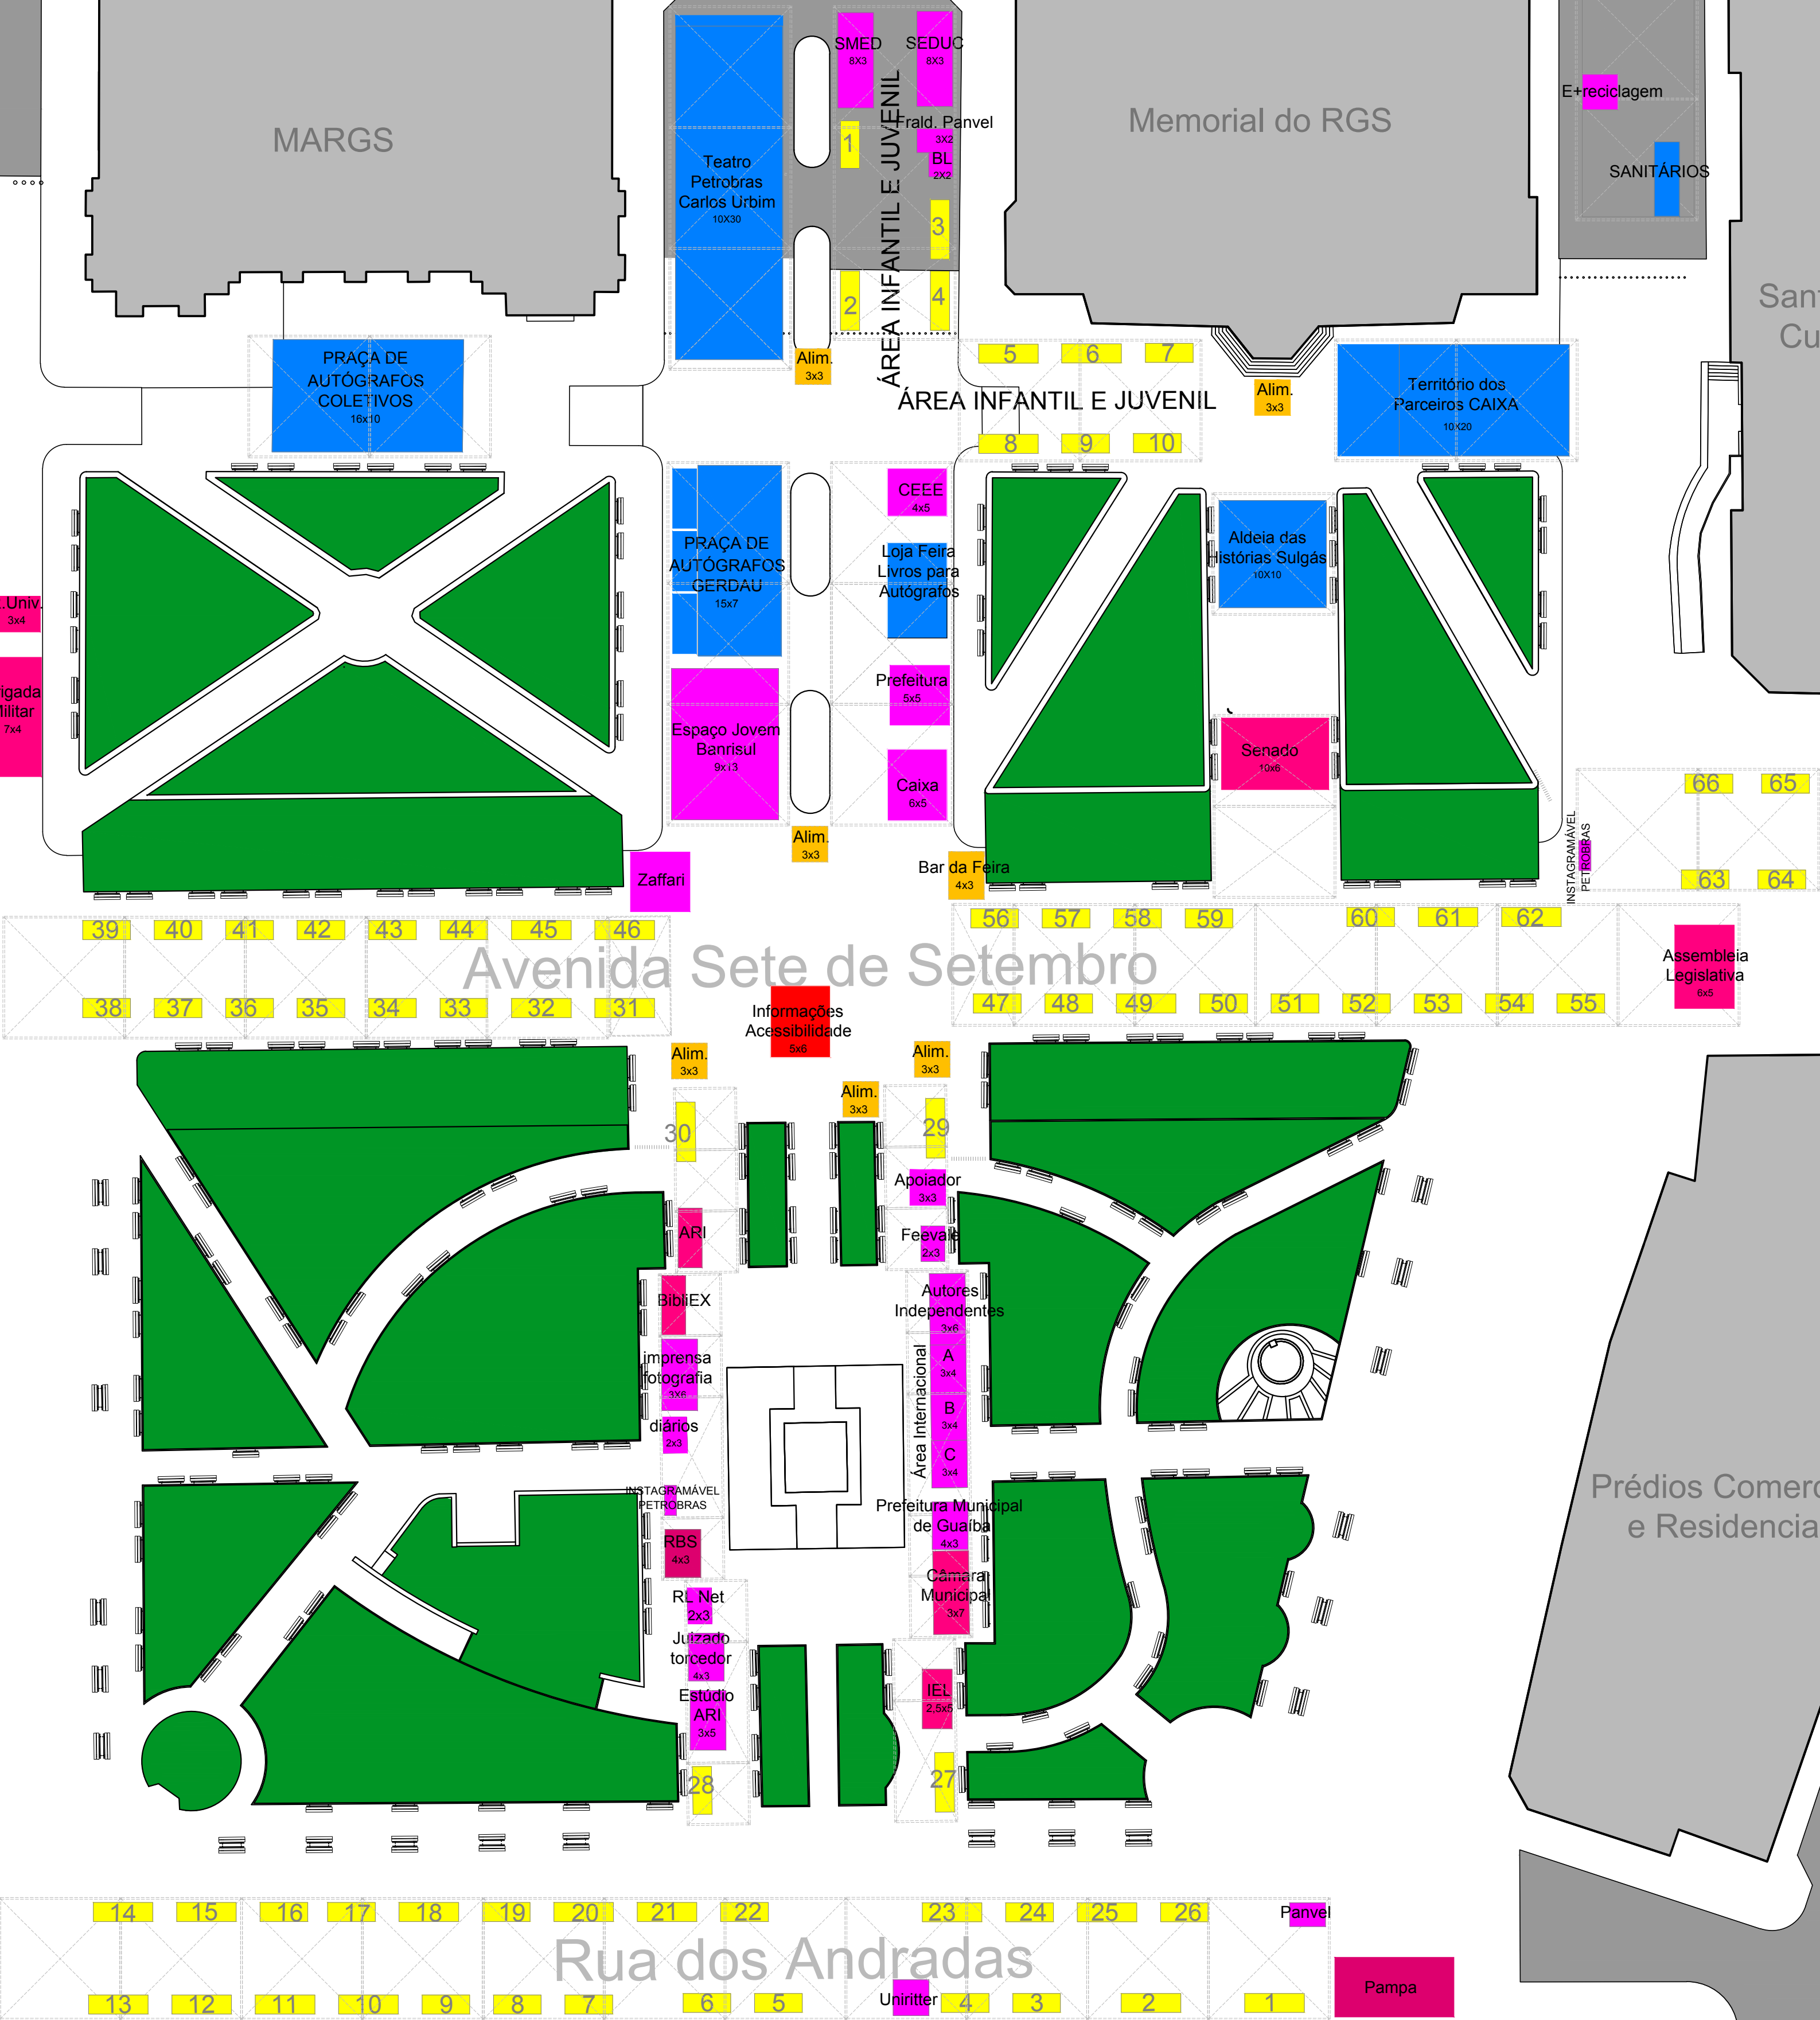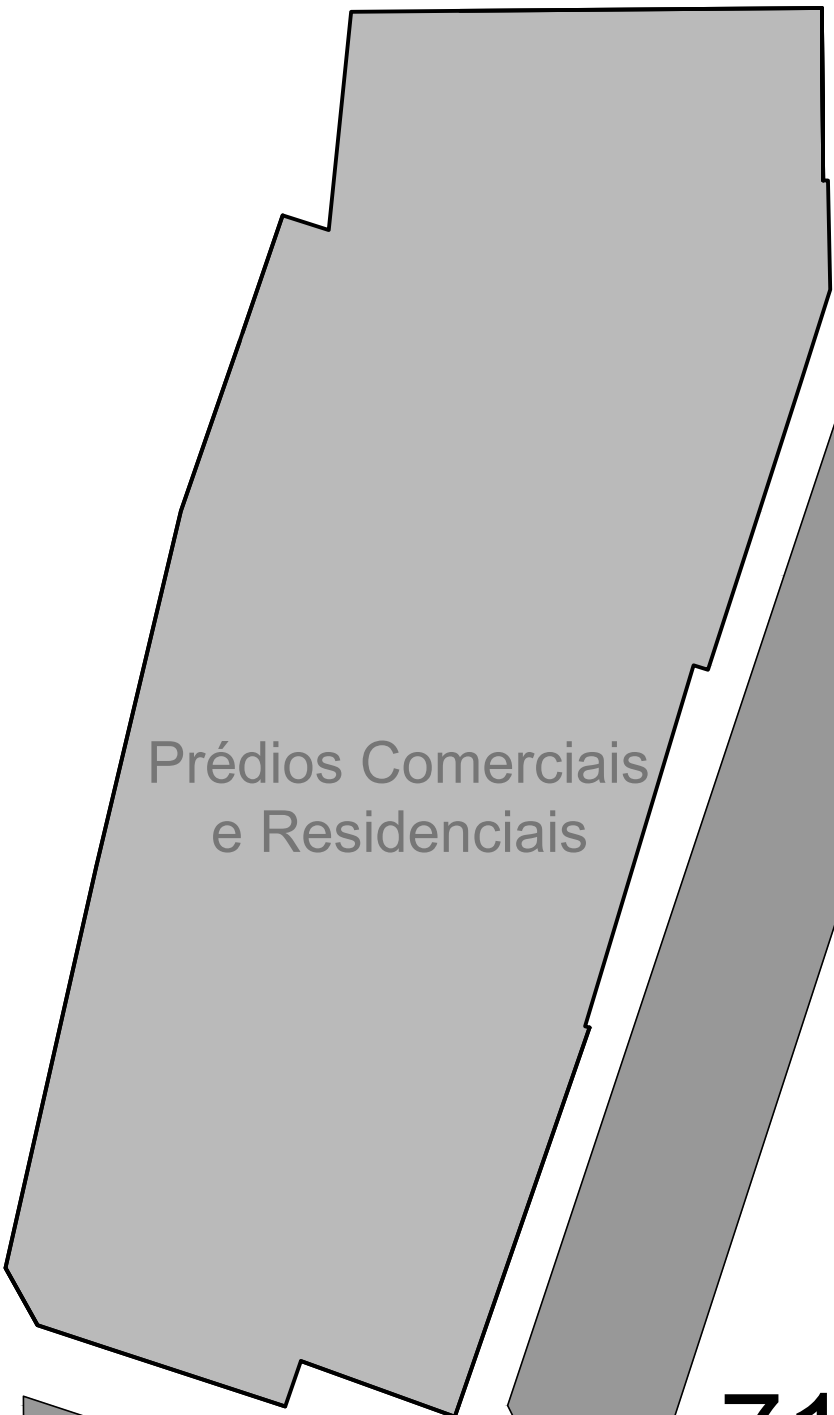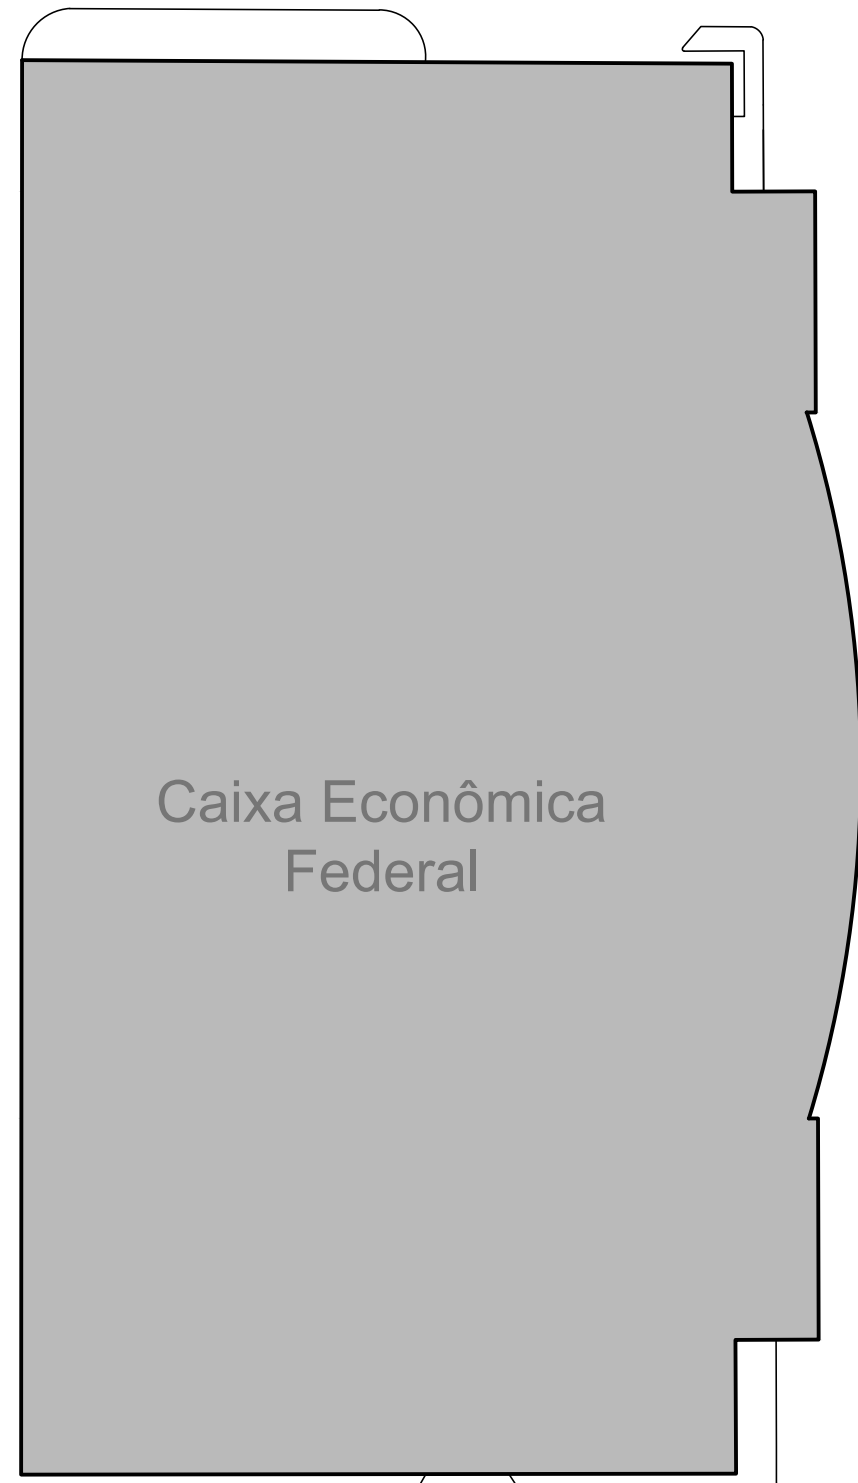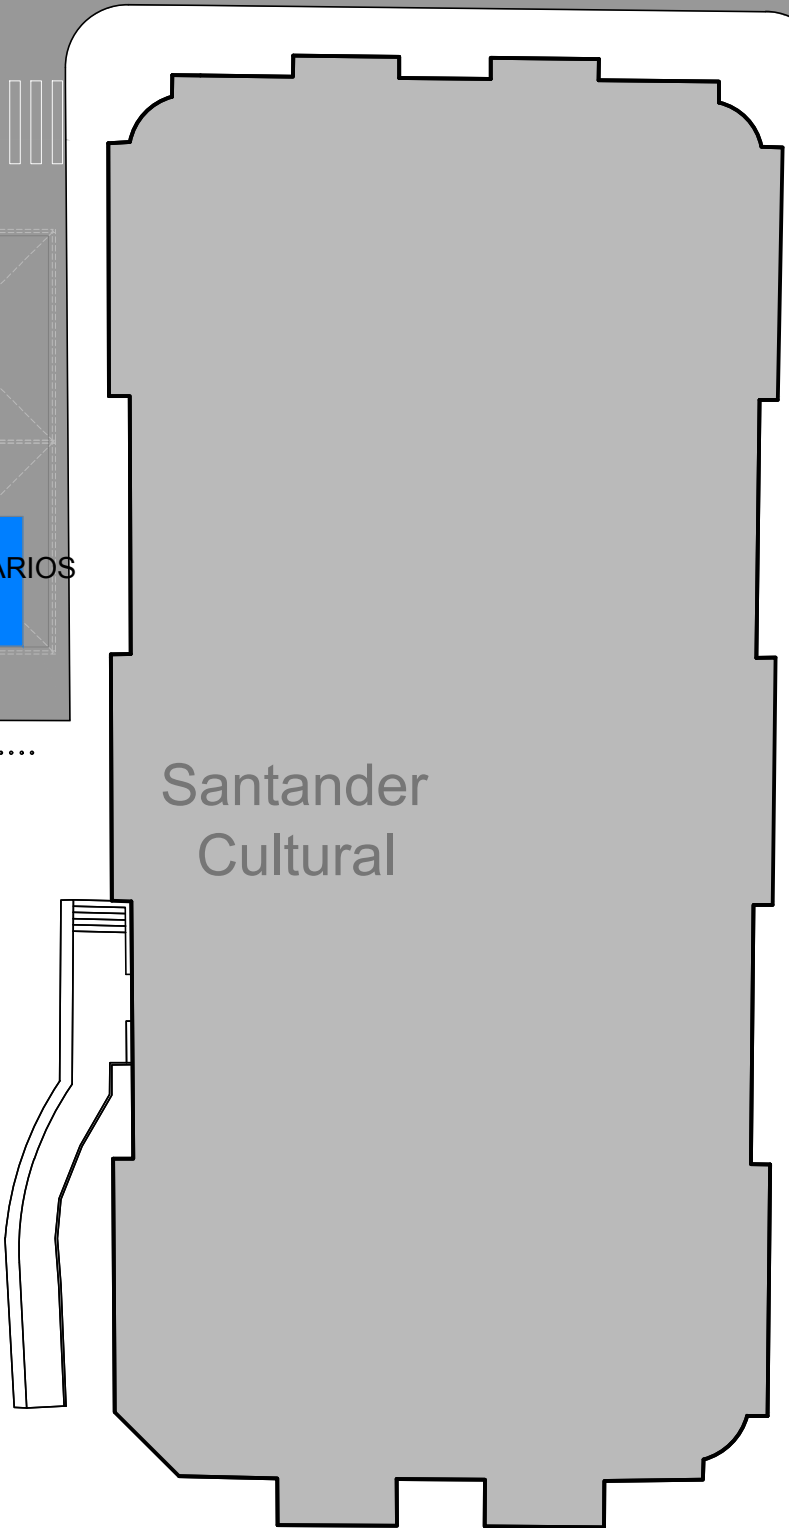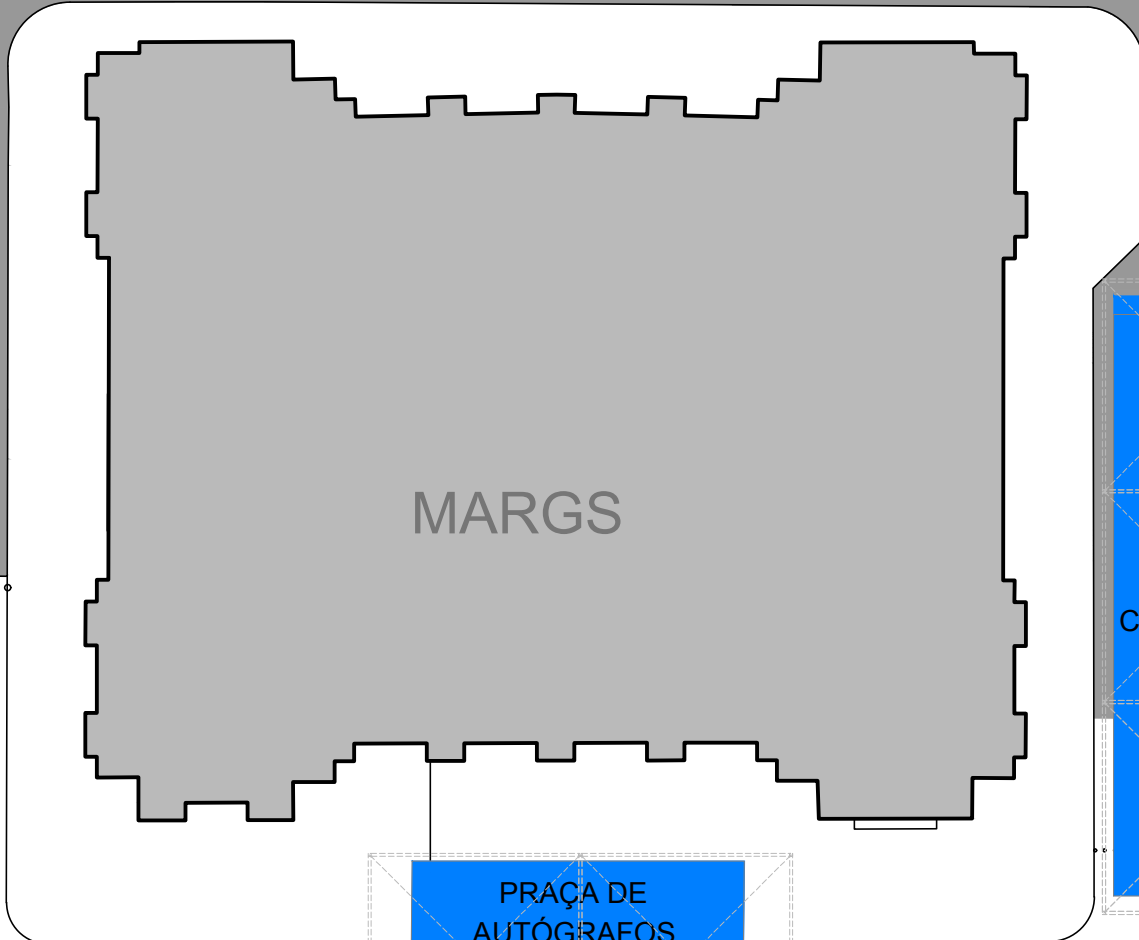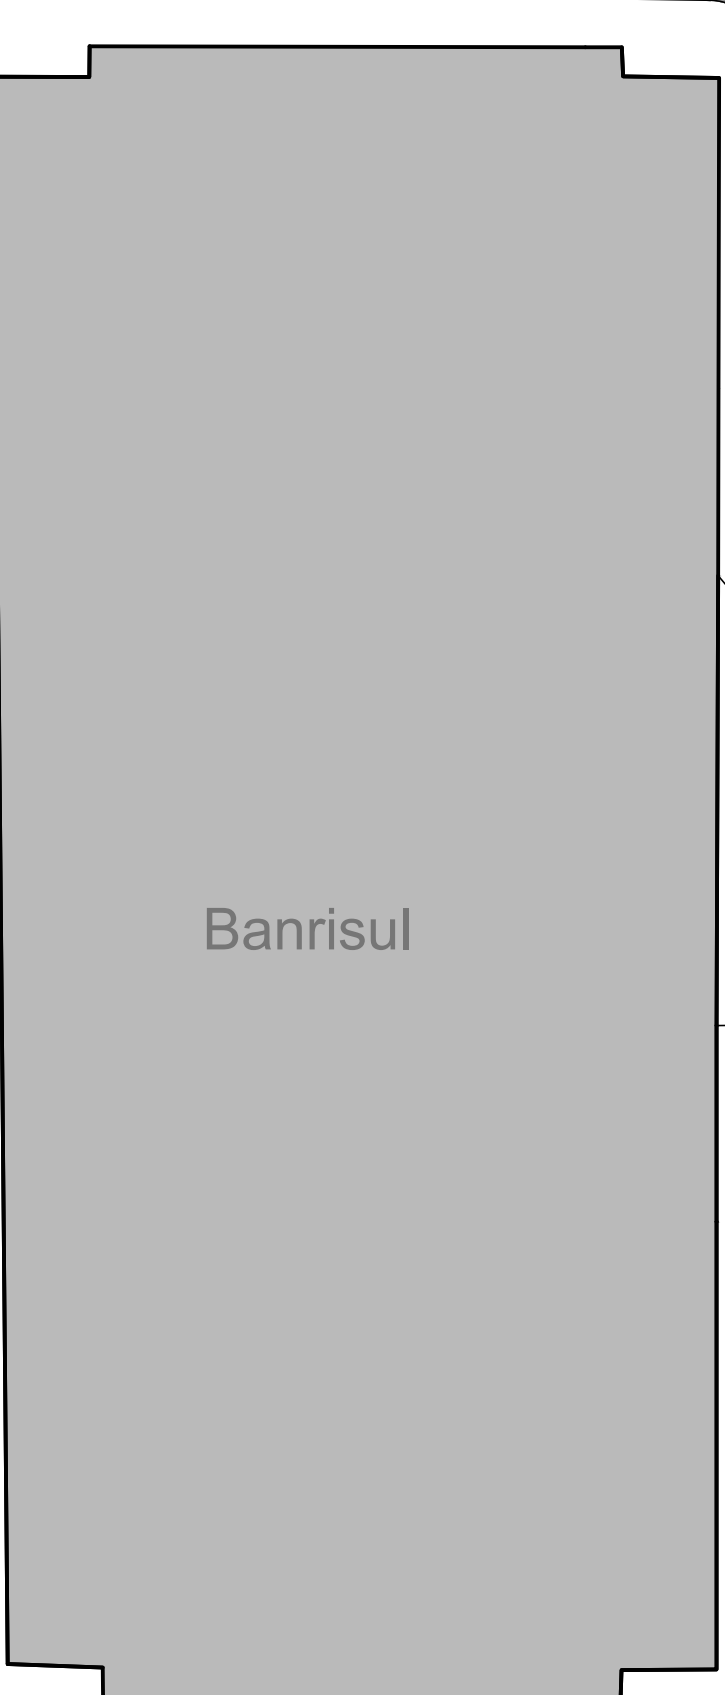

Implantação
71° Feira do Livro
de Porto Alegre