5

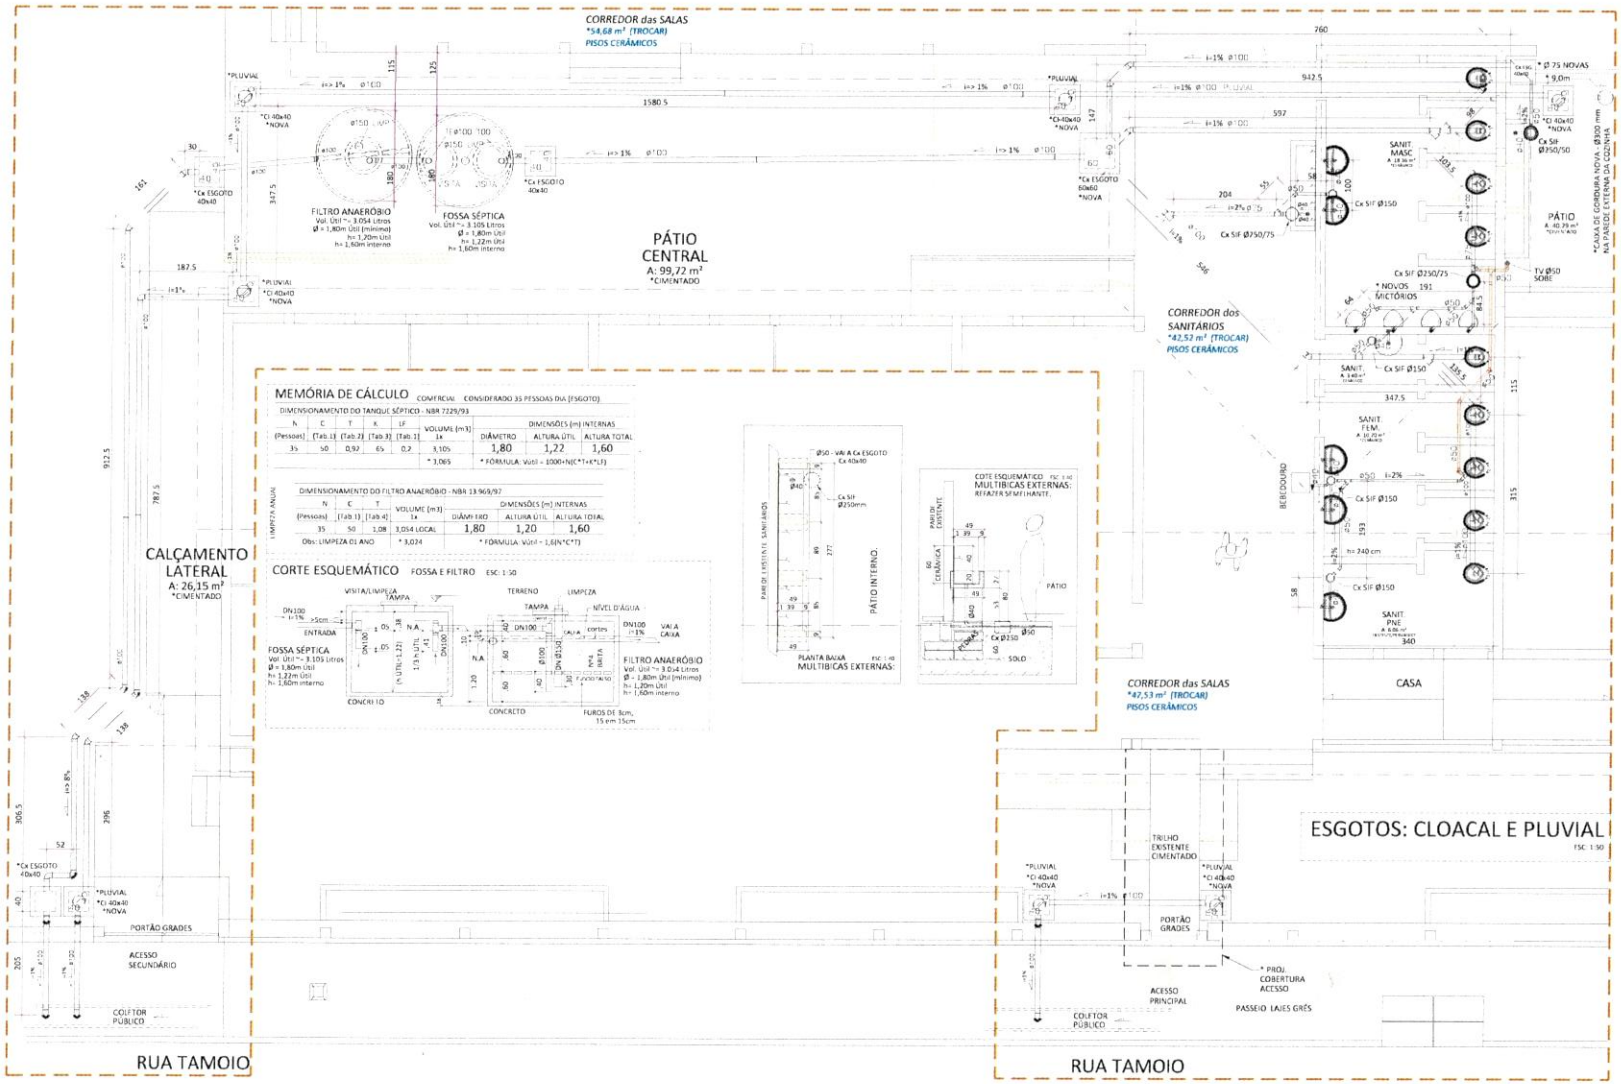

REVISÃO	SOLICITANTE	DATA	DESCRIÇÃO

SECRETARIA: SDS — CÓDIGO DO PROJETO: 06.146.03

PREFEITURA MUNICIPAL DE NOVO HAMBURGO
SEDUH - SECRETARIA MUNICIPAL DE DESENVOLVIMENTO URBANO E HABITAÇÃO
DPESDUH DIRETORIA DE PROJETOS EXECUTIVOS

Diretor: XXXXXXXXXXX XXXXXXX XXXX XXXXX XXX
Projeto: Paulo César Fontana Copetti CAU/RS A 1 SSC 1

OBRA: CRAS KEPHAS (ANTIGA ADOLFINA)
PROJETO: REFORMA: LEVANTAMENTO de MATERIAIS
LOCAL: RUA TAMOIO, Nº 52, BAIRRO VILA DIEHL, NOVOHAMBURGO CEP 93.548.370
ASSUNTO: P.B. INSTALAÇÕES ESGOTOS: CLOACAL E PLUVIAL, MEMORIA CALC e DET. DET. NOVA MULTIBICAS,

	QUEM	DATA	RUBRICA			
				ÁREA DE COBERTURA	674,46 m²	Esgoto
DESENHO	ONAM	16/09/2022		ÁREA A REGULARIZAR	XXX,XX m²	01/01 PRANCHA
				ÁREA LEVANTADA PREVIAL	XXX,XX m²	
CÓPIA	DPE			ÁREA SUPERIORIZ. NO COB.	XXX,XX m²	
VISTO	...			ESCALA: INDICADAS	DATA: 16/09/2022	

DIREITOS AUTORAIS RESERVADOS - PROIBIDA CÓPIA OU REPRODUÇÃO