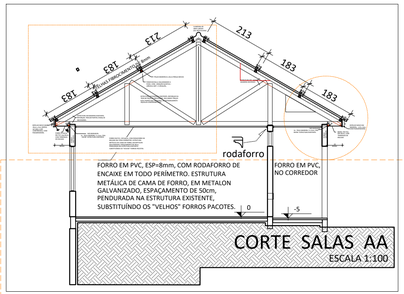

CORTE SALAS AA
ESCALA 1:100

ESC: 1:500

COBERTURA
A: 807,78 m²
ÁREA EM PLANTA

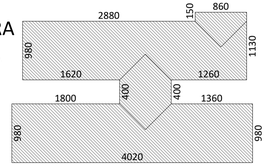

ÁREA DE COBERTURA EM PLANTA = 807,78m²
(em projeção),
COM INCLINAÇÃO DE ~ 30° (aproximadamente)
(A SER CONFIRMADA NO LOCAL).

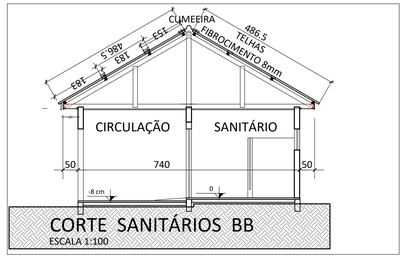

CORTE SANITÁRIOS BB
ESCALA 1:100

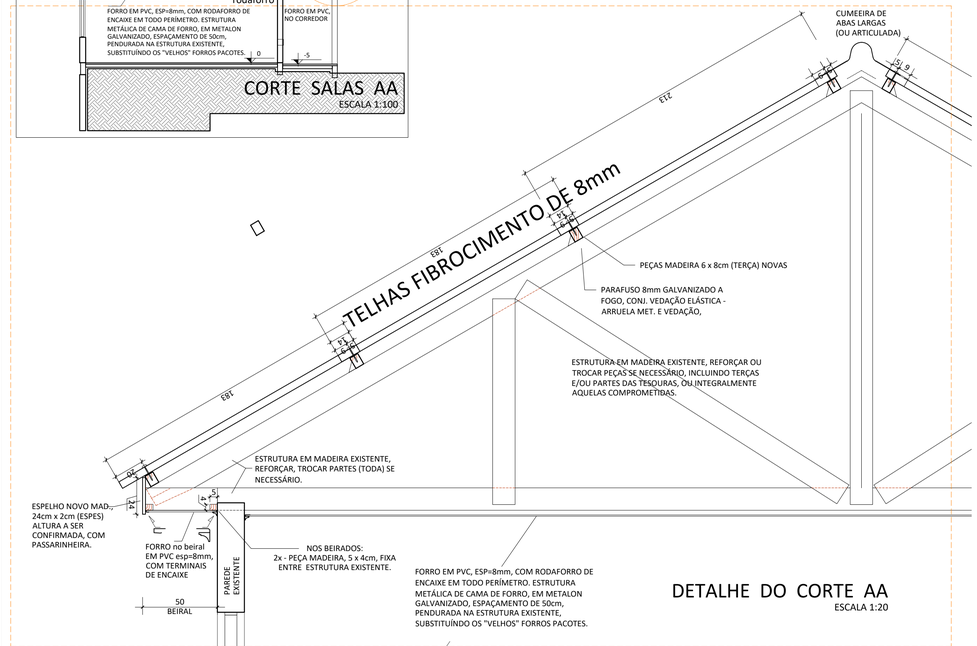

DETALHE DO CORTE AA
ESCALA 1:20

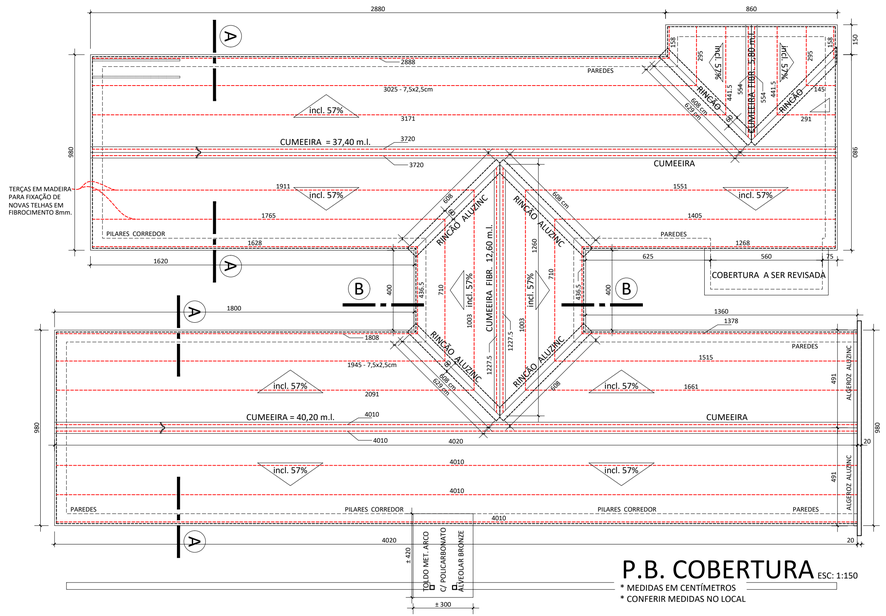

P.B. COBERTURA
ESC: 1:150

* MEDIDAS EM CENTÍMETROS
* CONFERIR MEDIDAS NO LOCAL

REVISÃO	SOLICITANTE	DATA	DESCRIÇÃO
R02	DOP	12/11/2025	Alteração tipos de telhas e Adequações ao ORÇAMENTO (em função dos Recursos - Verbas).
R01	SDS	21/09/23	Retirada do texto de memorial descritivo - memorial anexo a este projeto/alteração tipo de telha

SECRETARIA: SDS — CÓDIGO DO PROJETO: 06.146.04

PREFEITURA MUNICIPAL DE NOVO HAMBURGO
SMMADU - SECRETARIA DE MEIO AMBIENTE E DESENVOLVIMENTO URBANO
SDPE - SUBDIRETORIA DE PROJETOS EXECUTIVOS

Diretor: Valtemir Bruno Goldmeier — CAU/BR-063079-D
Projeto: Colber Machado Rodrigues — CAU-A27.583-8

OBRA: CRAS KEPHAS
PROJETO: MANUTENÇÃO COBERTURA
LOCAL: RUA TAMOIO, Nº 52, BAIRRO VILA DIEHL, NOVO HAMBURGO. - CEP. 93.548-370
ASSUNTO: PLANTA BAIXA, COBERTURA, CORTE AA, CORTE BB, DET. AA, ÁREA DE COBERTURA

	QUEM	DATA	RUBRICA
DESENHO	ONAM	03/02/2021	
CÓPIA	DPE		
VISTO	...		

ÁREA DE COBERTURA: 808,00 m²
ÁREA A REGULARIZAR: xxx,xx m²
ÁREA LEVANTADA PREDIAL: xxx,xx m²
ÁREA DO TERRENO: POLIGON. ±: xxx,xx m²
ESCALA: INDICADAS — DATA: 19/11/2025

PRANCHA: A01

DIREITOS AUTORAIS RESERVADOS - PROIBIDA CÓPIA OU REPRODUÇÃO

840 cm
140 cm