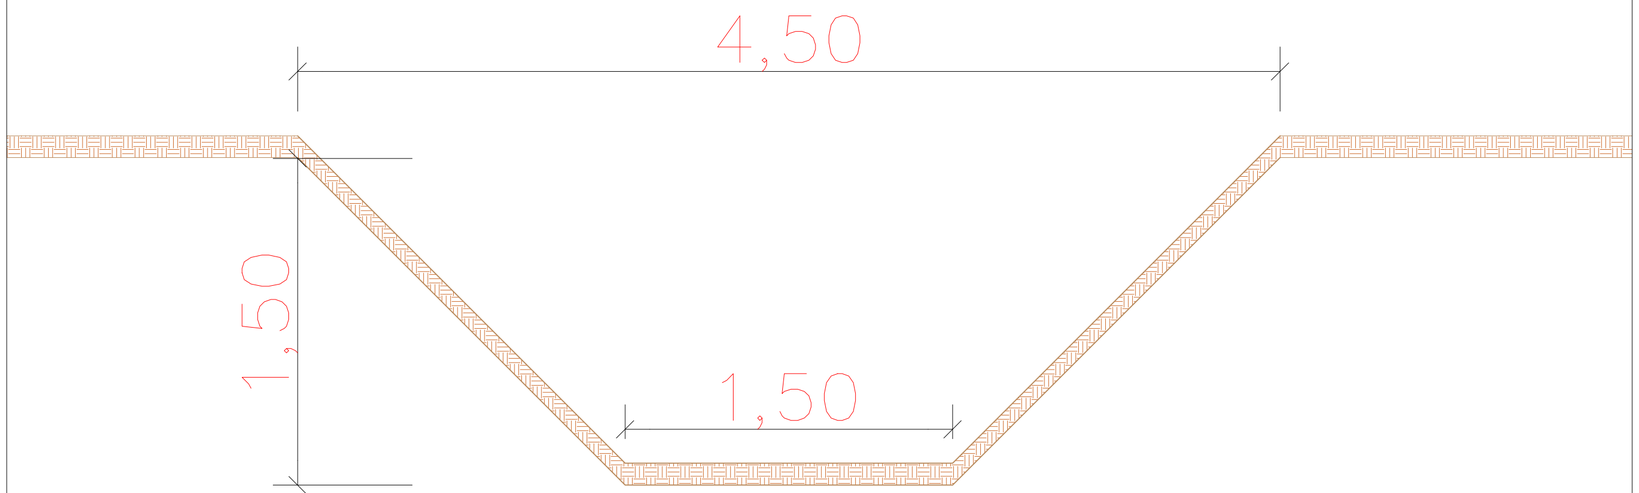


GLAUBER MINSSEN GIULIANI:00894359070

Assinado de forma digital por GLAUBER MINSSEN GIULIANI:00894359070
Dados: 2026.07.03 17:06:33 -03'00'

SMOPI

PREFEITURA MUNICIPAL DE NOVO HAMBURGO

SECRETARIA MUNICIPAL DE OBRAS PÚBLICAS E INFRAESTRUTURA

Rua Guia Lopes, 4201 - 7º andar - Canudos
Cep: 93410-340 - Fone: (51)3594-9927

PREFEITO: Gustavo Finck

SECRETÁRIO: Eroni Nunes

obra: Vala de Drenagem

trecho: Av. dos Municípios

projeto: Geol. Glauber Minssen Giuliani- CREA RS 215990

diretoria: DIRETORIA DE ÁGUAS PLUVIAIS- DAP

discriminação: PLANTA BAIXA Drenagem

desenho: Eng. Civil Thalia Rosa

data: 07/2026

prancha: DRE 01