


DETALHAMANTO TESOURA
esc.: 1:20

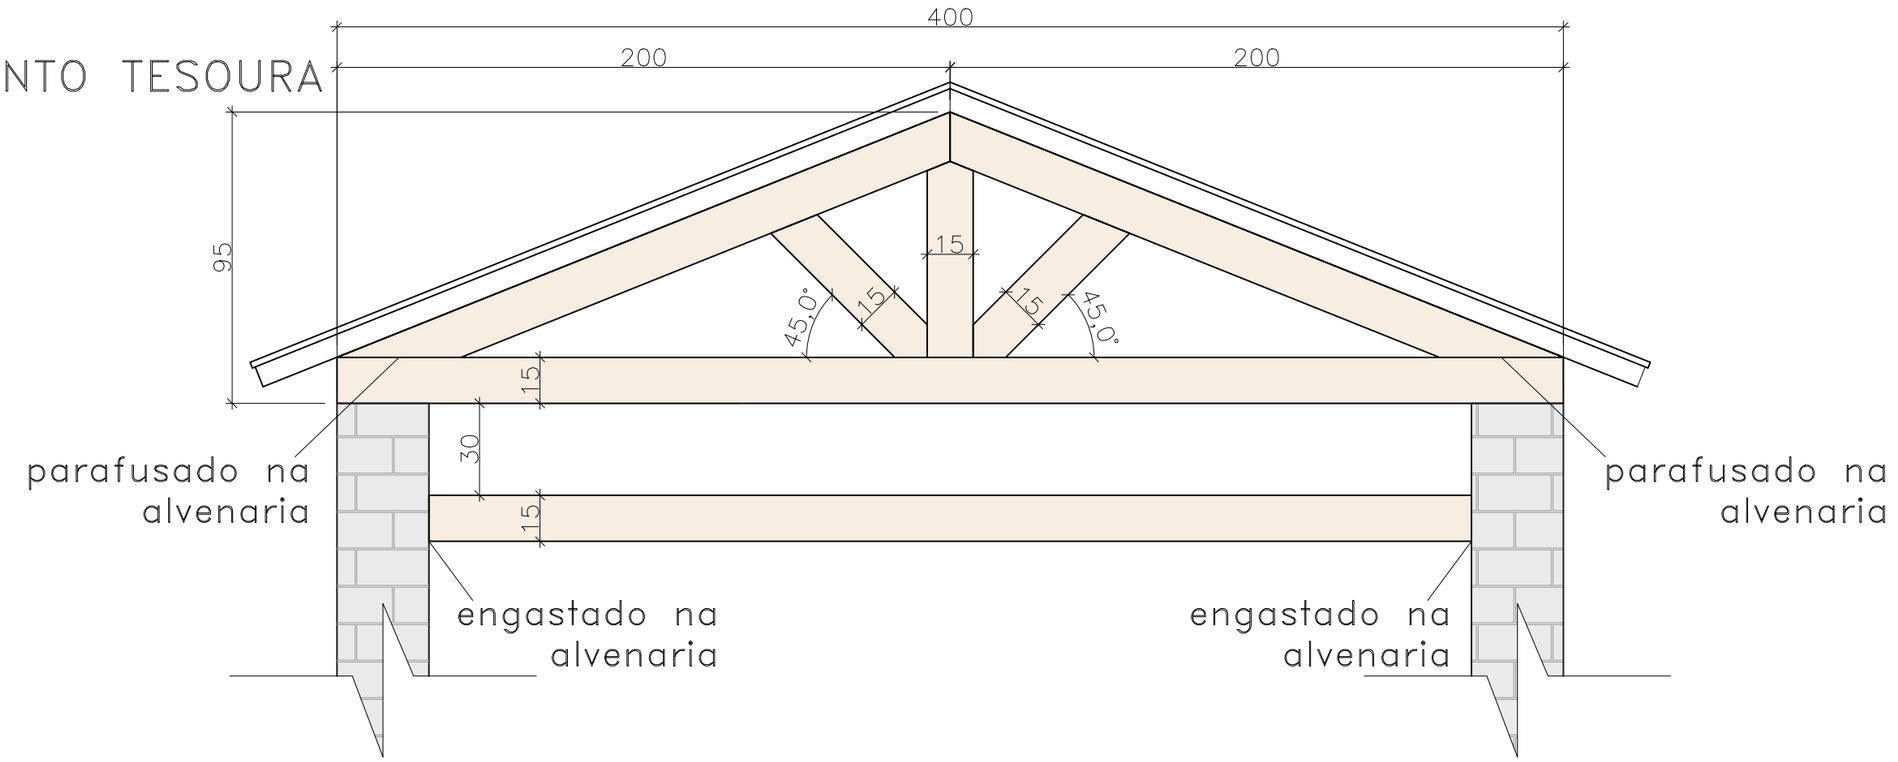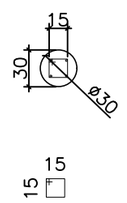

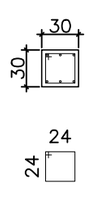



ESTRUTURAL
esc.: 1:50

ESTACAS	VIGA DE BALDRAME / BLOCO DE FUNDAÇÃO
	
17 N1 ø5.0 C=70	7 N1 ø5.0 C=106

VF_01 – VF_02

3N 10.0mm C=94

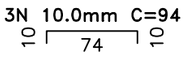

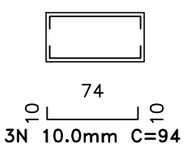

3N 10.0mm C=94

Assinado eletronicamente por:
FLAINER SANTOS LOPES
***.527.580-**
30/09/2026 14:51:49
Assinatura digital avançada

Município de Estância Velha - RS

PREFEITO MUNICIPAL
Diego Willian Francisco - 2024-2028

ASSUNTO:
PÓRTICO CRAS

ÁREA TOTAL:
3,20 m²

PROPRIETÁRIO:

Diego Willian Francisco
Prefeito Municipal

ENDEREÇO:
RAIMUNDO CORREA, N° 151
BAIRRO FLORESTA
ESTÂNCIA VELHA/RS

PROJETO:	Data:	Escala:	Desenho:	Prancha:
ARQUITETÔNICO E DETALHAMENTOS	08/05/2026	INDICADA	FLAINER	02/02

ESTE DOCUMENTO FOI ASSINADO EM: 30/09/2026 14:51 -03:00 -03
PARA CONFERÊNCIA DO SEU CONTEÚDO ACESSE: https://c.ipm.com.br/pdcb1ac3ecad64