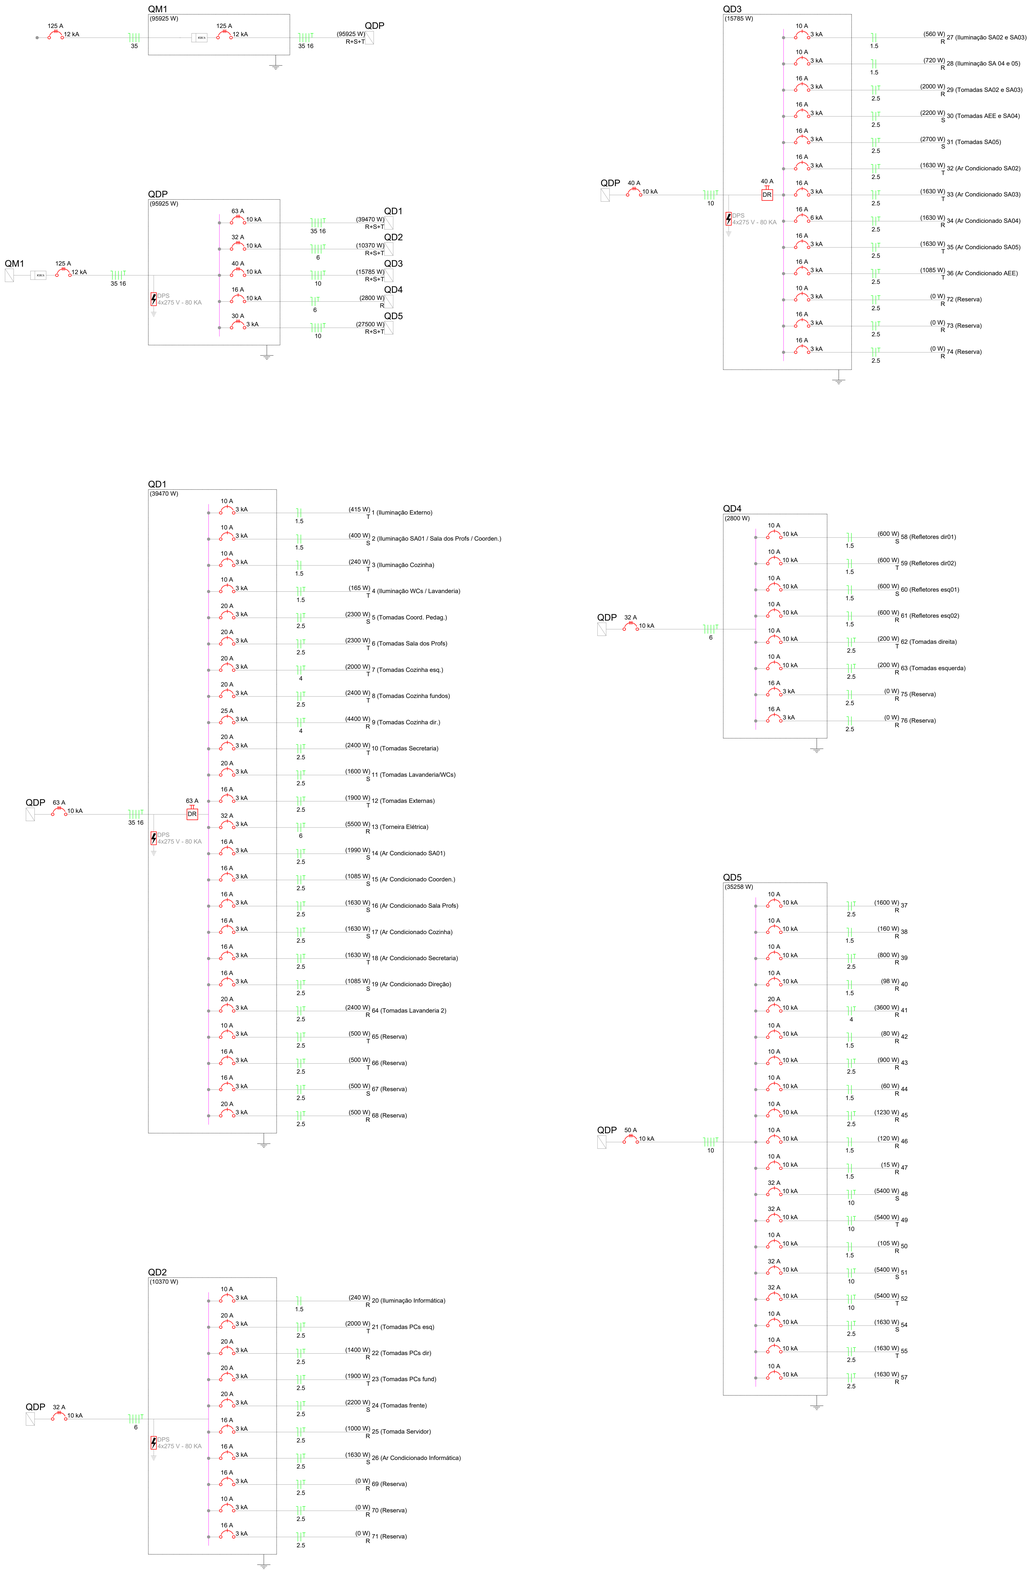

DIAGRAMAS UNIFILARES
Escala: SEM

ASSINATURAS / CARIMBOS

R B DA SILVA ENGENHARIA LTDA:31717040000182
R B DA SILVA ENGENHARIA LTDA:31717040000182
Eu concordo com partes especificas deste documento
RAFAEL BRASIL DA SILVA
Responsável Técnico

Nº	ALTERAÇÃO	DATA
00	Emissão Inicial	MAR/2025

Cliente: Escola Municipal de Ensino Fundamental Professor Matheus Grimm
Rua Prof Matheus Grimm, 40 - Zona Imbuí/RS
CNPJ: 94.708.120/0001-91
(51) 3564-8850

PLUG Solução em Energia — R. Silvério de Moraes, 251, Boirmo: São Judas-Bogé/RS CEP: 98.415-190 Fone: (53) 99114-3314 e-mail:projetos@plug.eng.br

DISCIPLINA: ELÉTRICO	ART Nº: 13630398
ETAPA: PROJETO	ARQUIVO: EMEF_MATHEUS_GRIMM-ELE-R00
PROJETISTA: RAFAEL BRASIL	DESENHO: EMAM-ELE JARDIM
RESP. TÉCNICO: ENG. RAFAEL BRASIL DA SILVA	CREA/RS 215.835 — ESCALA: INDICADA

PROJETO DAS INSTALAÇÕES ELÉTRICAS
Diagramas unifilares

REV. 00

Responsável Técnico do PLUG Solução em Energia – Eng. Eletricista Rafael Brasil da Silva CREA/RS:215.835. PLUG SE CREA/RS:249.872.