
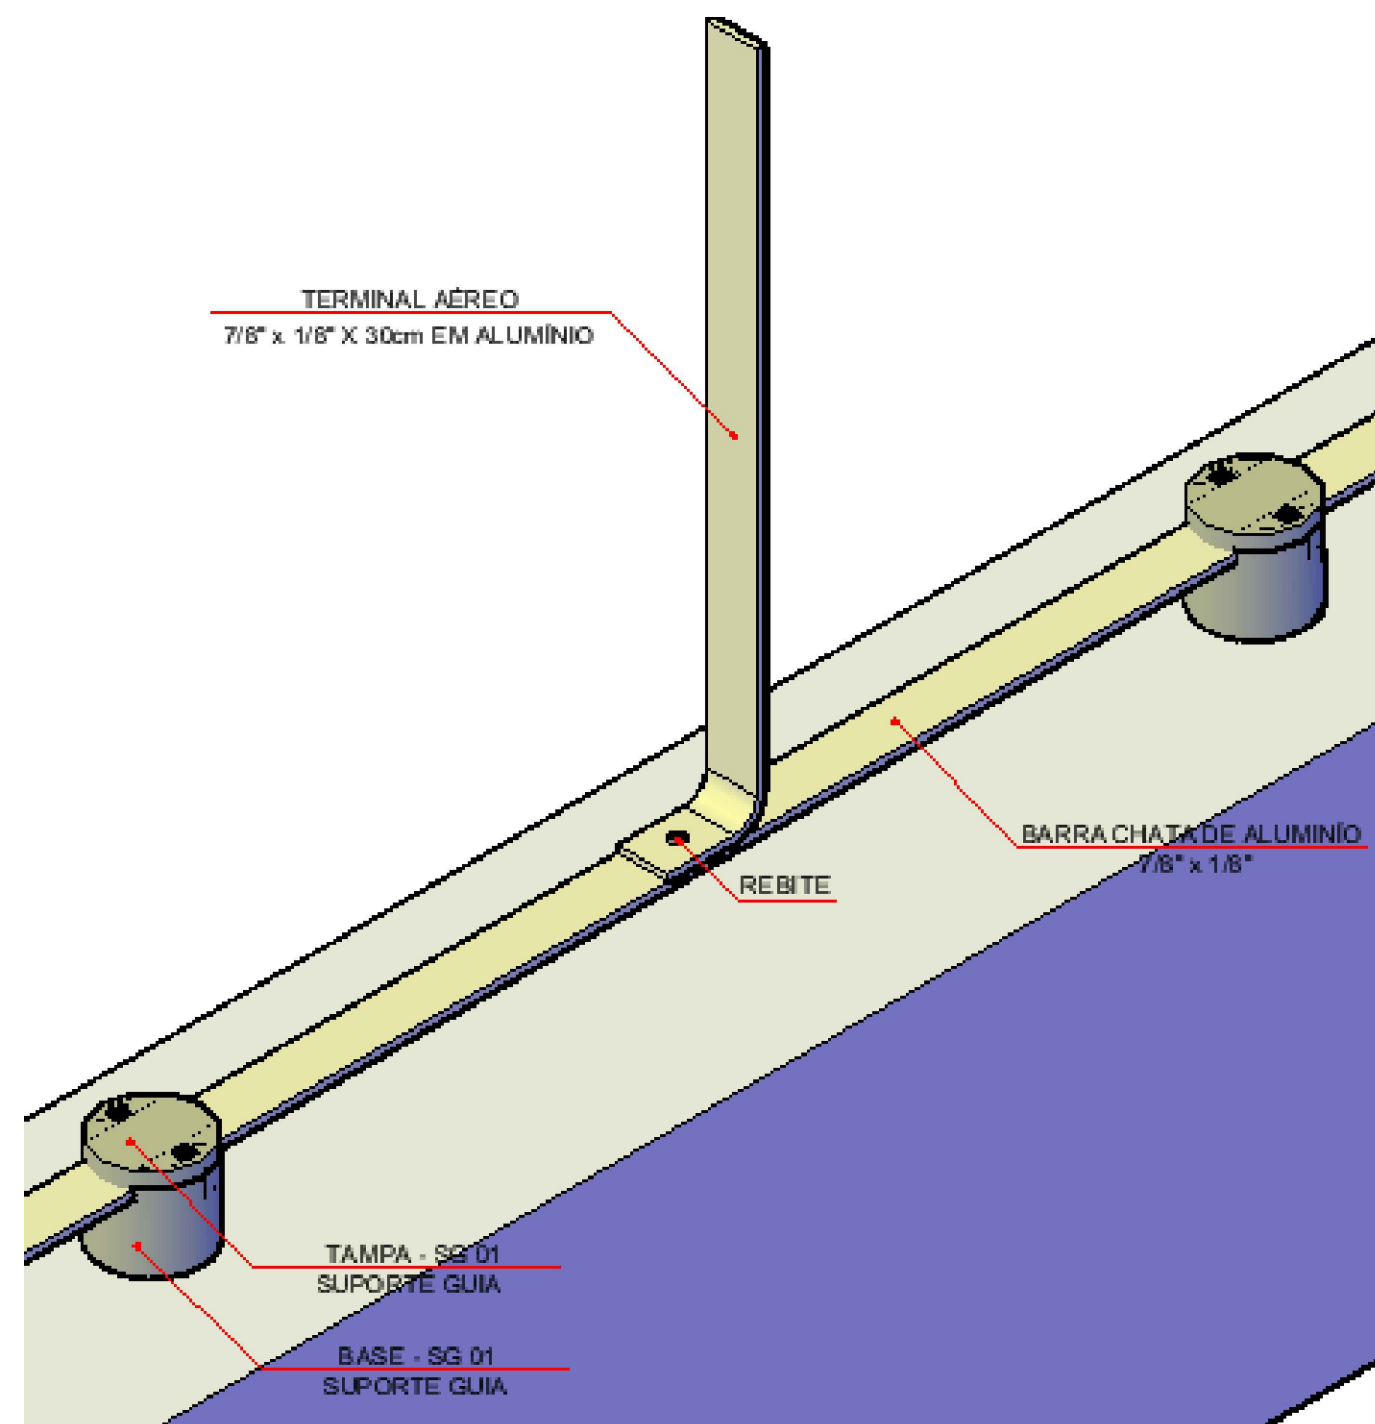


LEGENDA	
SIMBOLOGIA	DESCRIÇÃO
	CABO DE COBRE NU NORMALIZADO Ø50mm ² - MALHA DE ATERramento
	BARRA CHATA DE ALUMÍNIO - SUBSISTEMA DE CAPTAÇÃO E DESCARGA, SEÇÃO INDICADA
	INDICAÇÃO DE PONTO DE DESCIDA OU SUBIDA DE SPDA
	CAPTOR TIPO TERMINAL AÉREO - H=1m = 60,00cm
	HASTE DE ATERAMENTO Ø5/8"x2.400mm de ALTA CAMADA DE COBRE (254µm)
	HASTE DE ATERAMENTO Ø5/8"x2.400mm de ALTA CAMADA DE COBRE (254µm)
	CAIXA DE INSPEÇÃO DE ATERAMENTO Ø250mm

NOTAS


[illegible]

 FIXAÇÃO DO SUPORTE GUIA
ESCALA: SEM

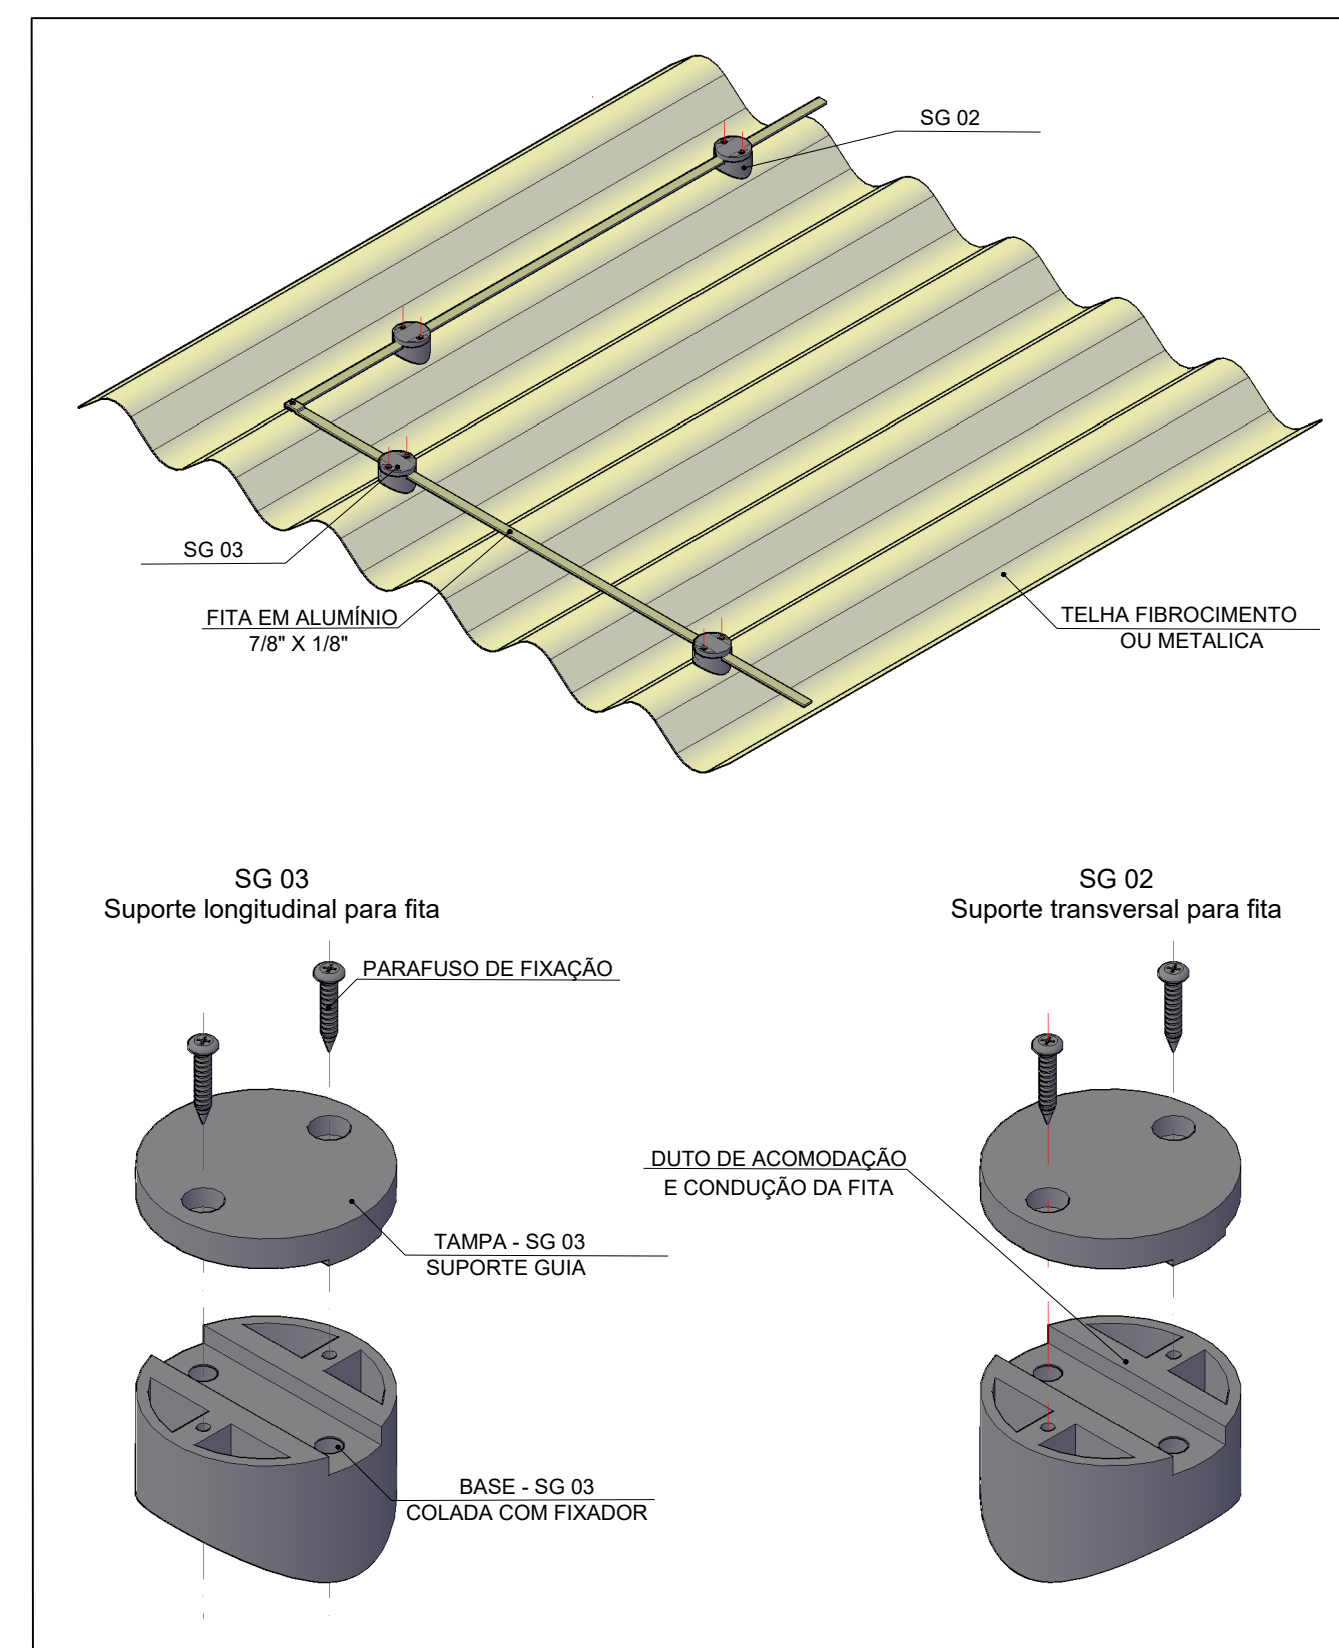

 FIXAÇÃO DO SUPORTE GUIA
ESCALA: SEM

RUA PROF. MATHEUS GRIMM

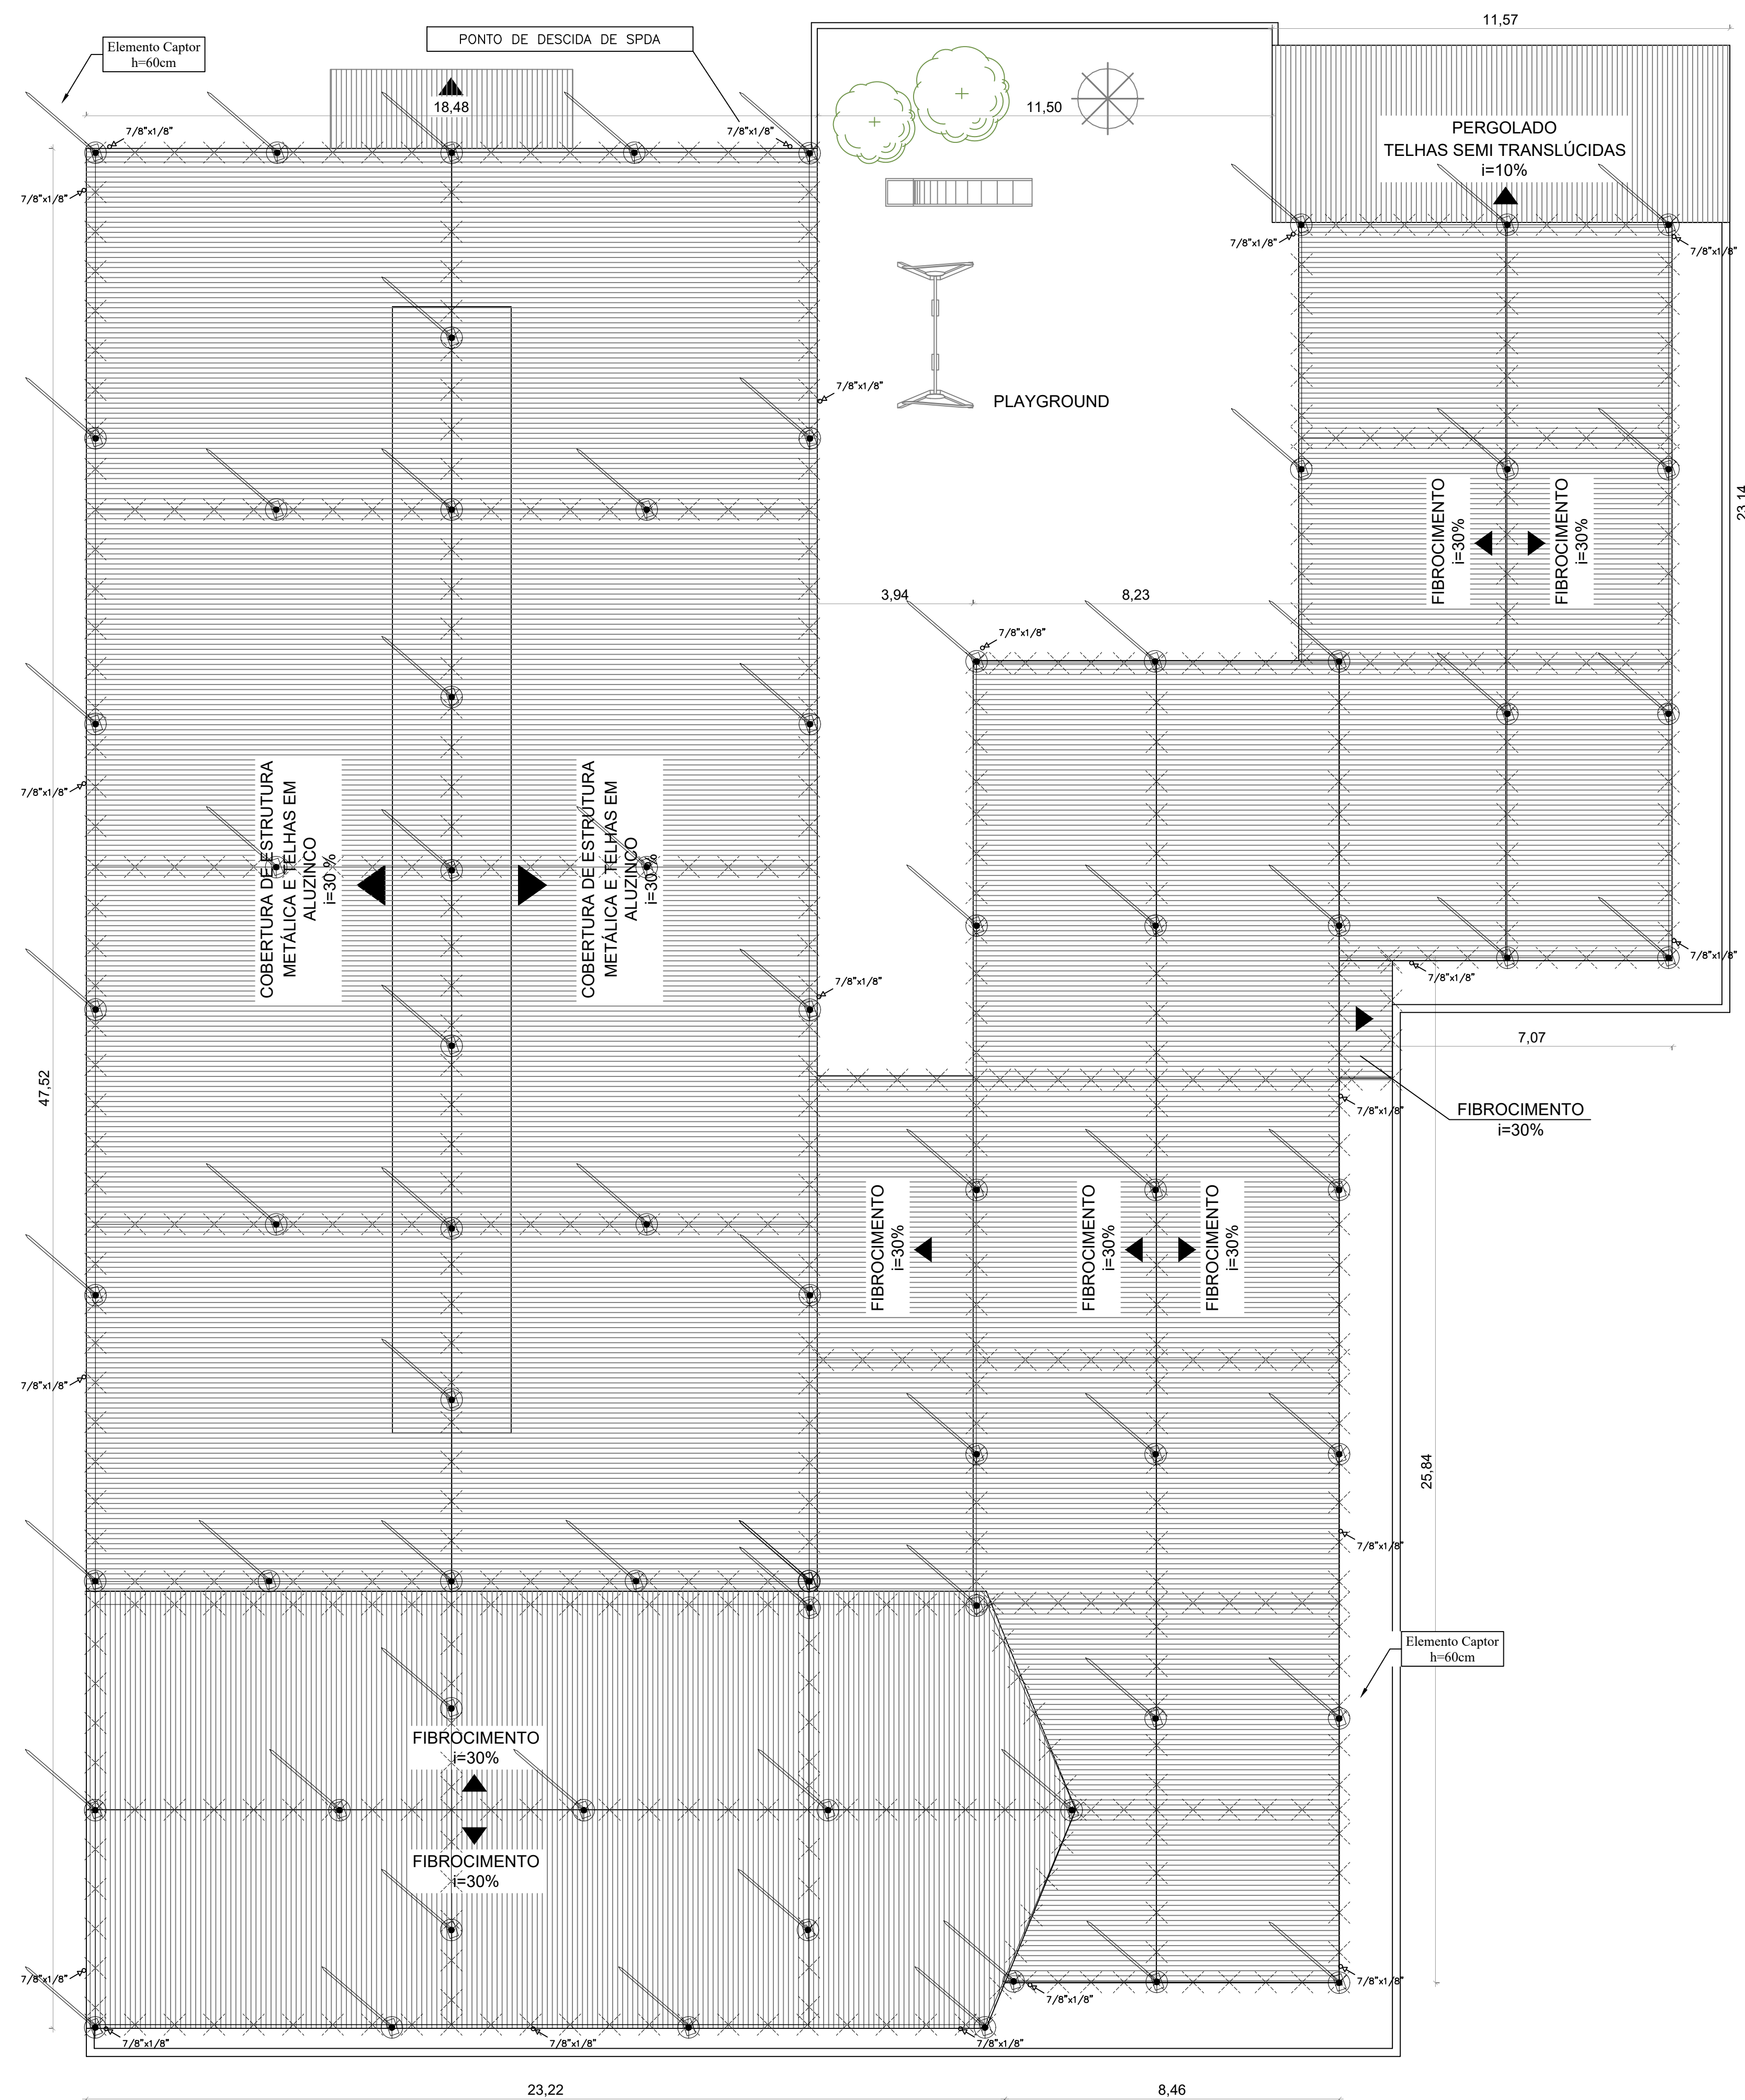

 SUBSISTEMA DE CAPTAÇÃO - S.P.D.A.
ESCALA: 1/100

ESCALA: 1/100

ASSINATURAS / CARIMBOS	
RAFAEL BRAZIL DA SILVA Responsável Técnico	
00	Emissão Inicial
Nº	ALTERAÇÃO
Cliente: ESCOLA MUNICIPAL DE ENSINO FUNDAMENTAL PROF. MATEUS GRIMM Rua Matheus Grimm, 40 - Dois Irmãos CEP: 94.708.120-0001-91 (51) 3564-8847	MAR/2025 DATA
PLUG: Solange em Energia DISCIPLINA: ELÉTRICO ETAPA: PROJETO PROJETOISTA: RAFAEL BRAZIL RESP. TÉCNICO: ENGR. RAFAEL BRAZIL DA SILVA	INSTITUTO DE ENGENHARIA Rua Matheus Grimm, 40 - Dois Irmãos CEP: 94.708.120-0001-91 (51) 3564-8847 e-mail: eng@institutoide.org.br ARQUIT.: _____ ARQUITO/EMEF: GRIMM-ELE-R00 DESENHO: RAFAEL BRAZIL
	CREA/RS 21.635 ESCALA: INDICADA
PROJETO DE SISTEMA DE PROTEÇÃO CONTRA DESCARGAS ATMOSFÉRICAS - SPDA - Sistema de Captação	