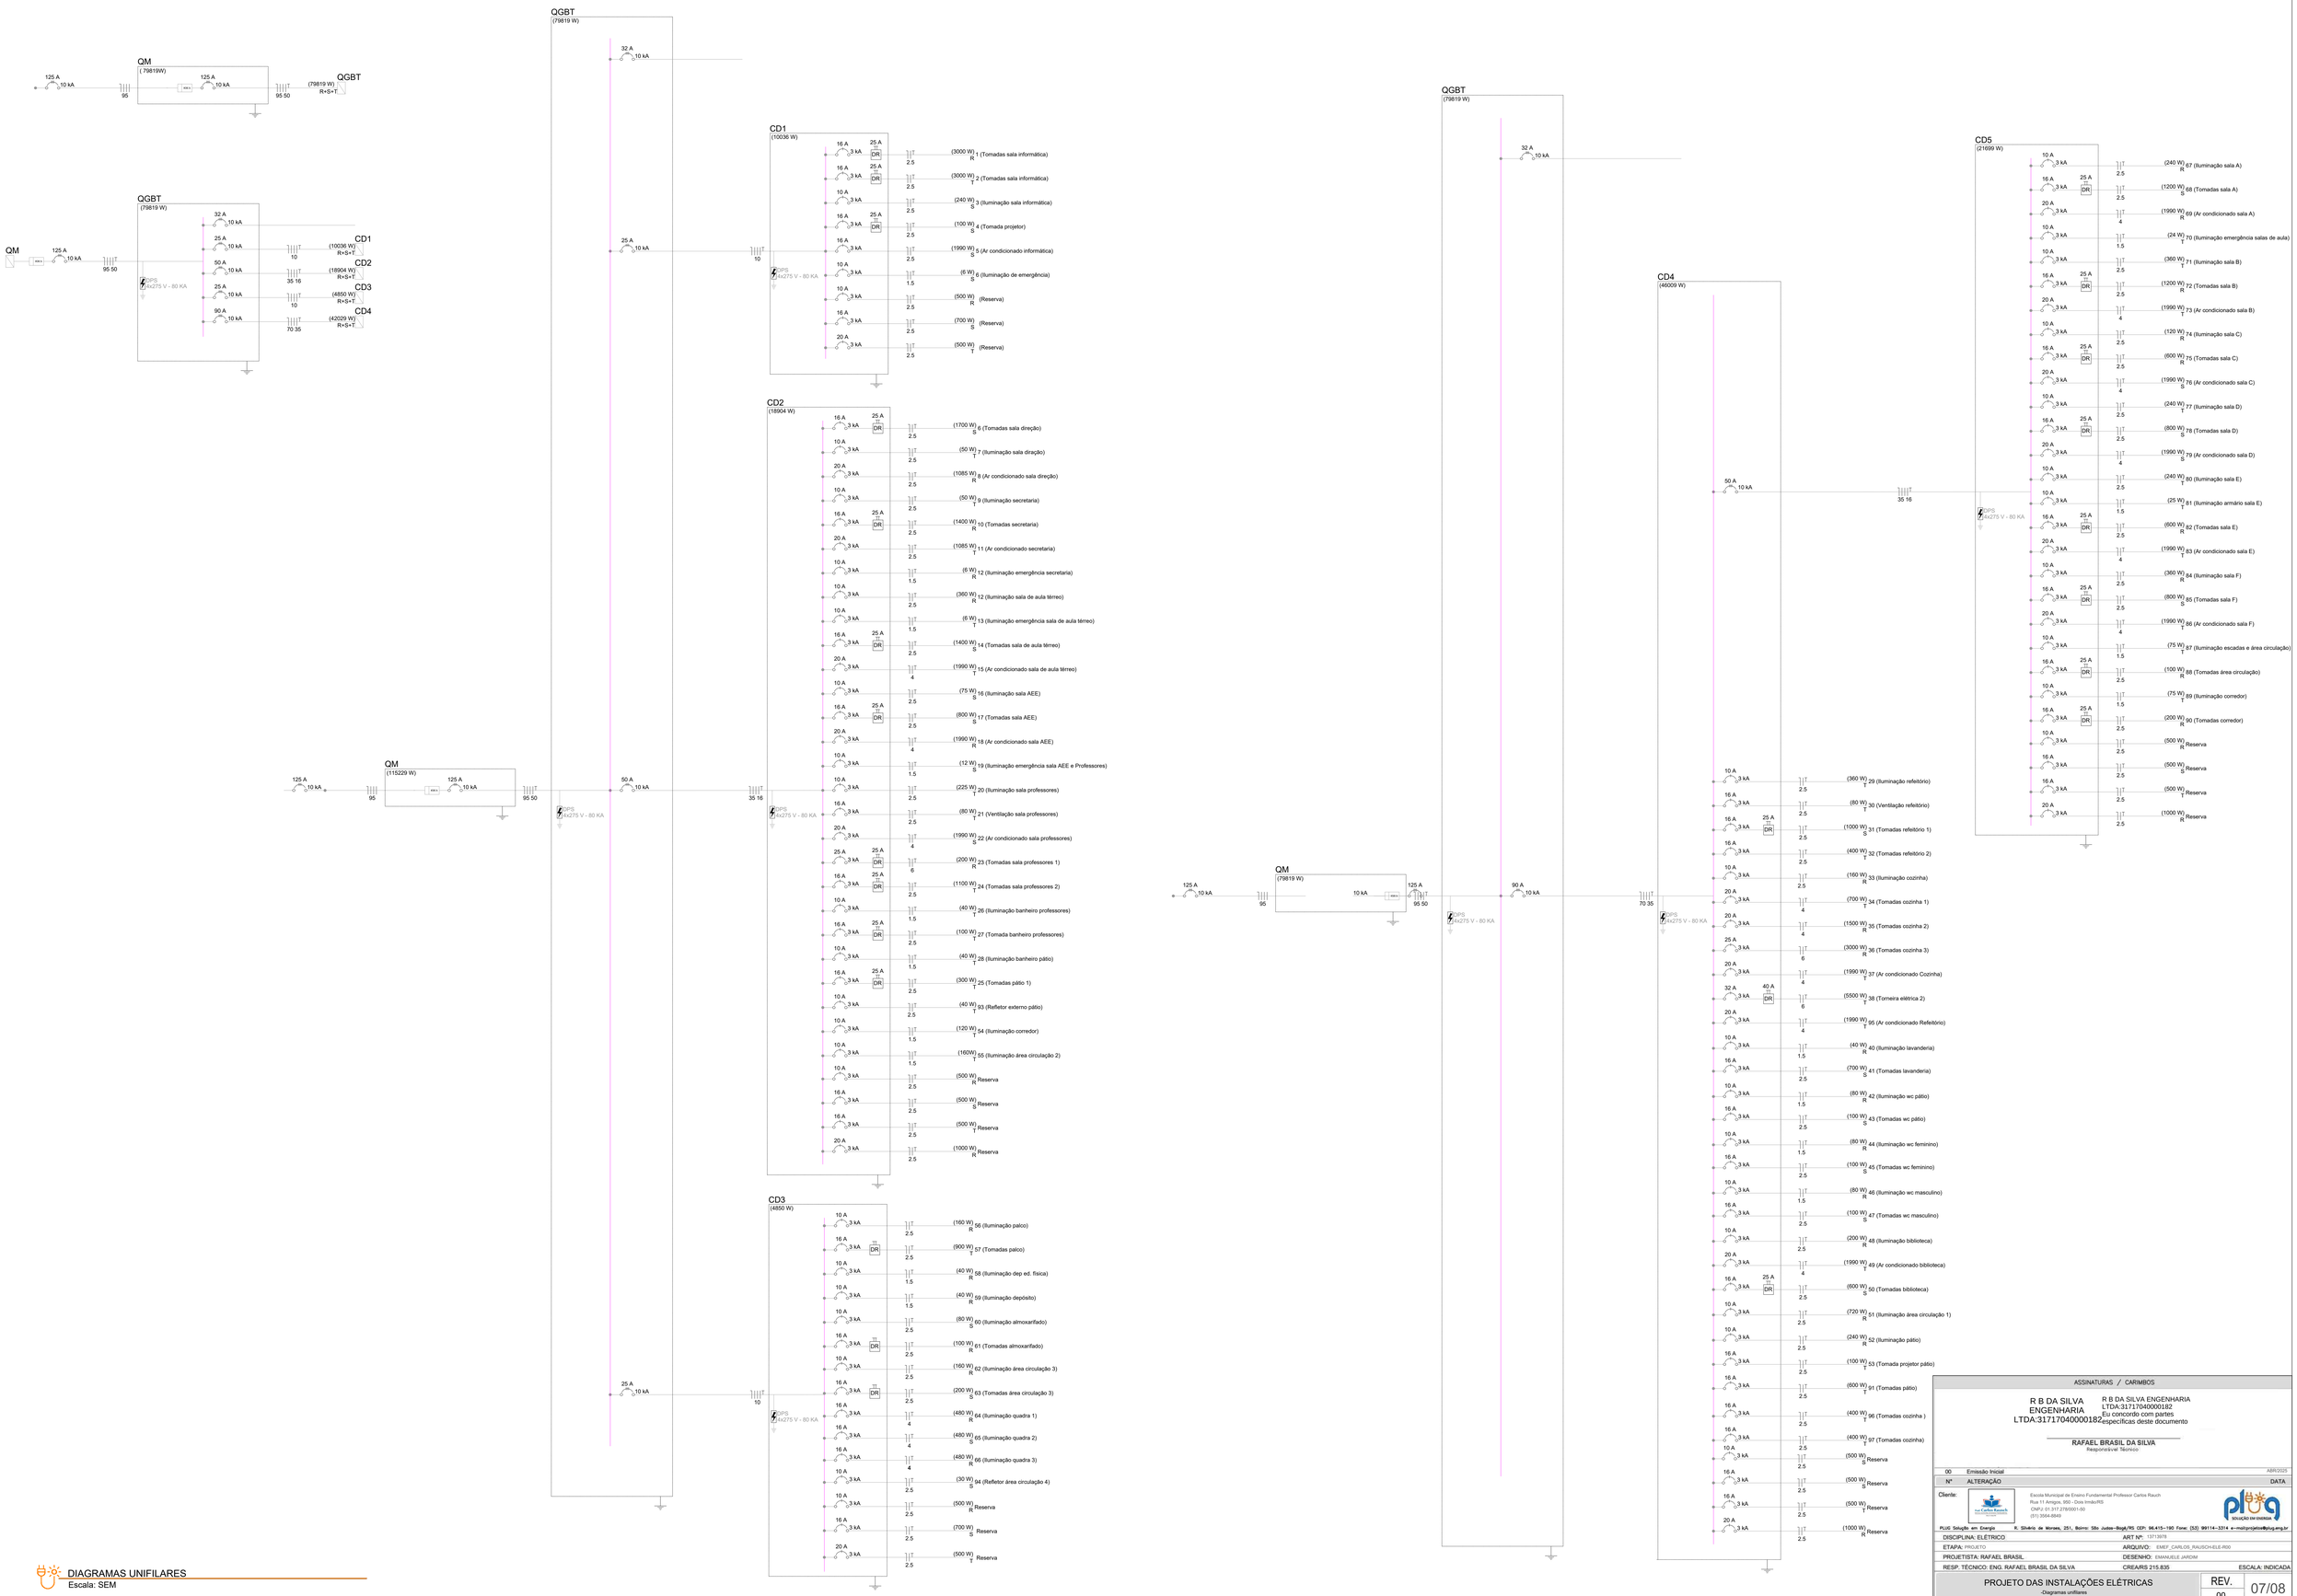

DIAGRAMAS UNIFILARES
Escala: SEM

ASSINATURAS / CARIMBOS

R B DA SILVA ENGENHARIA LTDA:31717040000182

R B DA SILVA ENGENHARIA LTDA:31717040000182
Eu concordo com partes especificas deste documento

RAFAEL BRASIL DA SILVA
Responsável Técnico

Nº	ALTERAÇÃO	DATA
00	Emissão Inicial	ABR/2025

Cliente: Escola Municipal de Ensino Fundamental Professor Carlos Rauch
Rua 11 Amigos, 950 - Dois Irmãos/RS
CNPJ: 01.317.278/0001-50
(51) 3564-8649

PLUG Solução em Energia R. Silvério de Moraes, 251, Boirno: São Judas-Bogé/RS CEP: 96.415-190 Fone: (53) 99114-3314 e-mail:projetos@plug.eng.br

DISCIPLINA: ELÉTRICO — ART Nº: 13713978
ETAPA: PROJETO — ARQUIVO: EMEF_CARLOS_RAUSCH-ELE-R00
PROJETISTA: RAFAEL BRASIL — DESENHO: EMANUELE JARDIM
RESP. TÉCNICO: ENG. RAFAEL BRASIL DA SILVA — CREA/RS 215.835 — ESCALA: INDICADA

PROJETO DAS INSTALAÇÕES ELÉTRICAS
-Diagramas unifilares

REV. 00 — 07/08

Responsável Técnico do PLUG Solução em Energia – Eng° Eletricista Rafael Brasil da Silva CREA/RS:215.835. PLUG SE CREA/RS:249.872.