



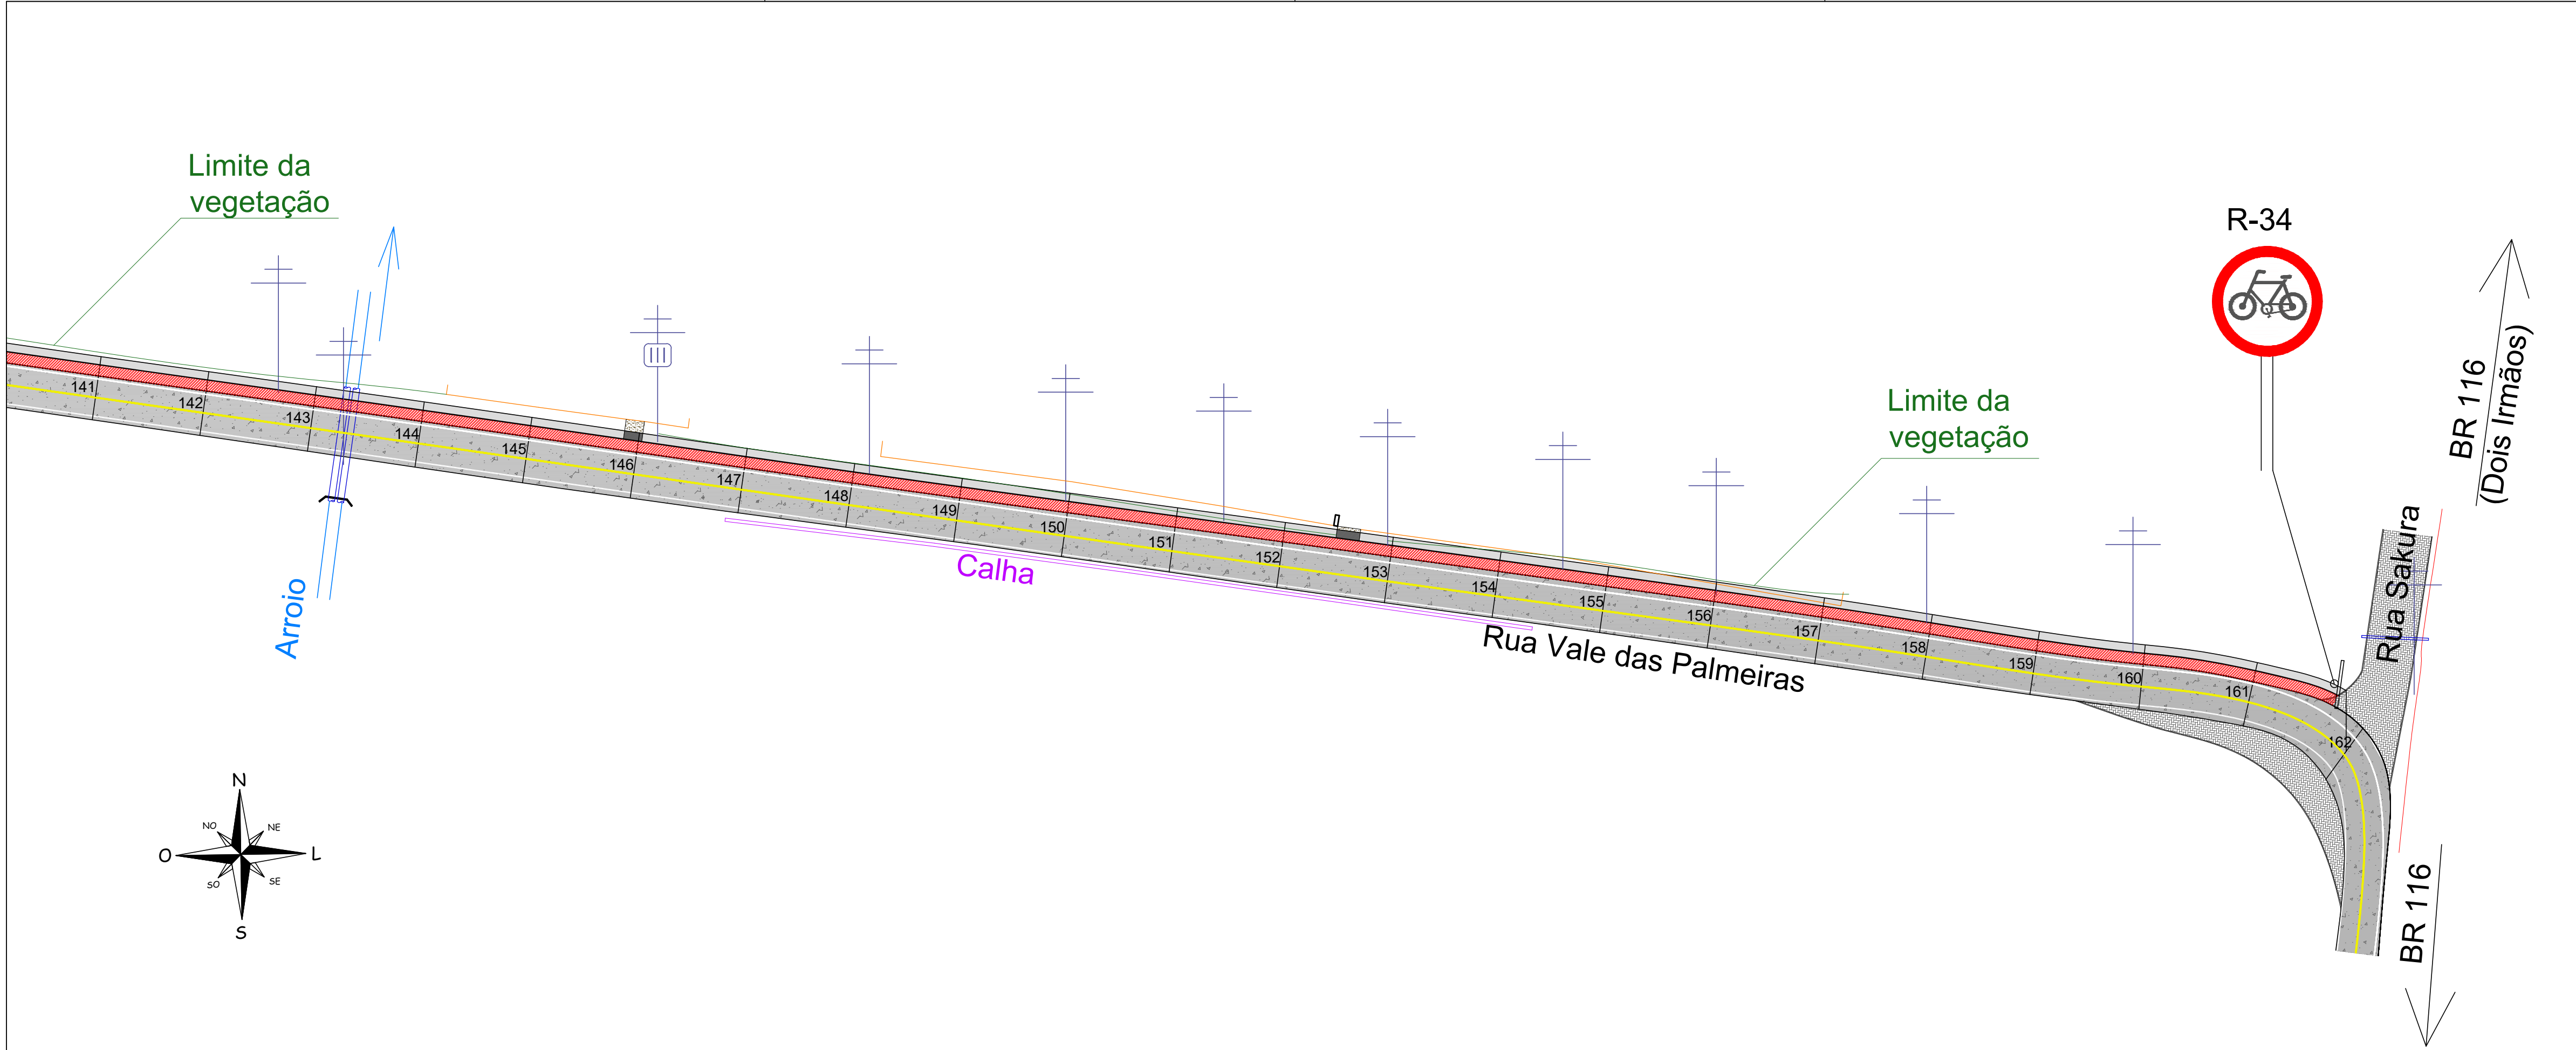


PROJETO PAVIMENTAÇÃO - TRECHO 08
ESC.: 1/750

CONVENÇÕES


- CICLOFAIXA
- PASSEIO CONCRETO 6cm
- PASSEIO CONC. ARMADO 8cm
- ASFALTO EXISTENTE

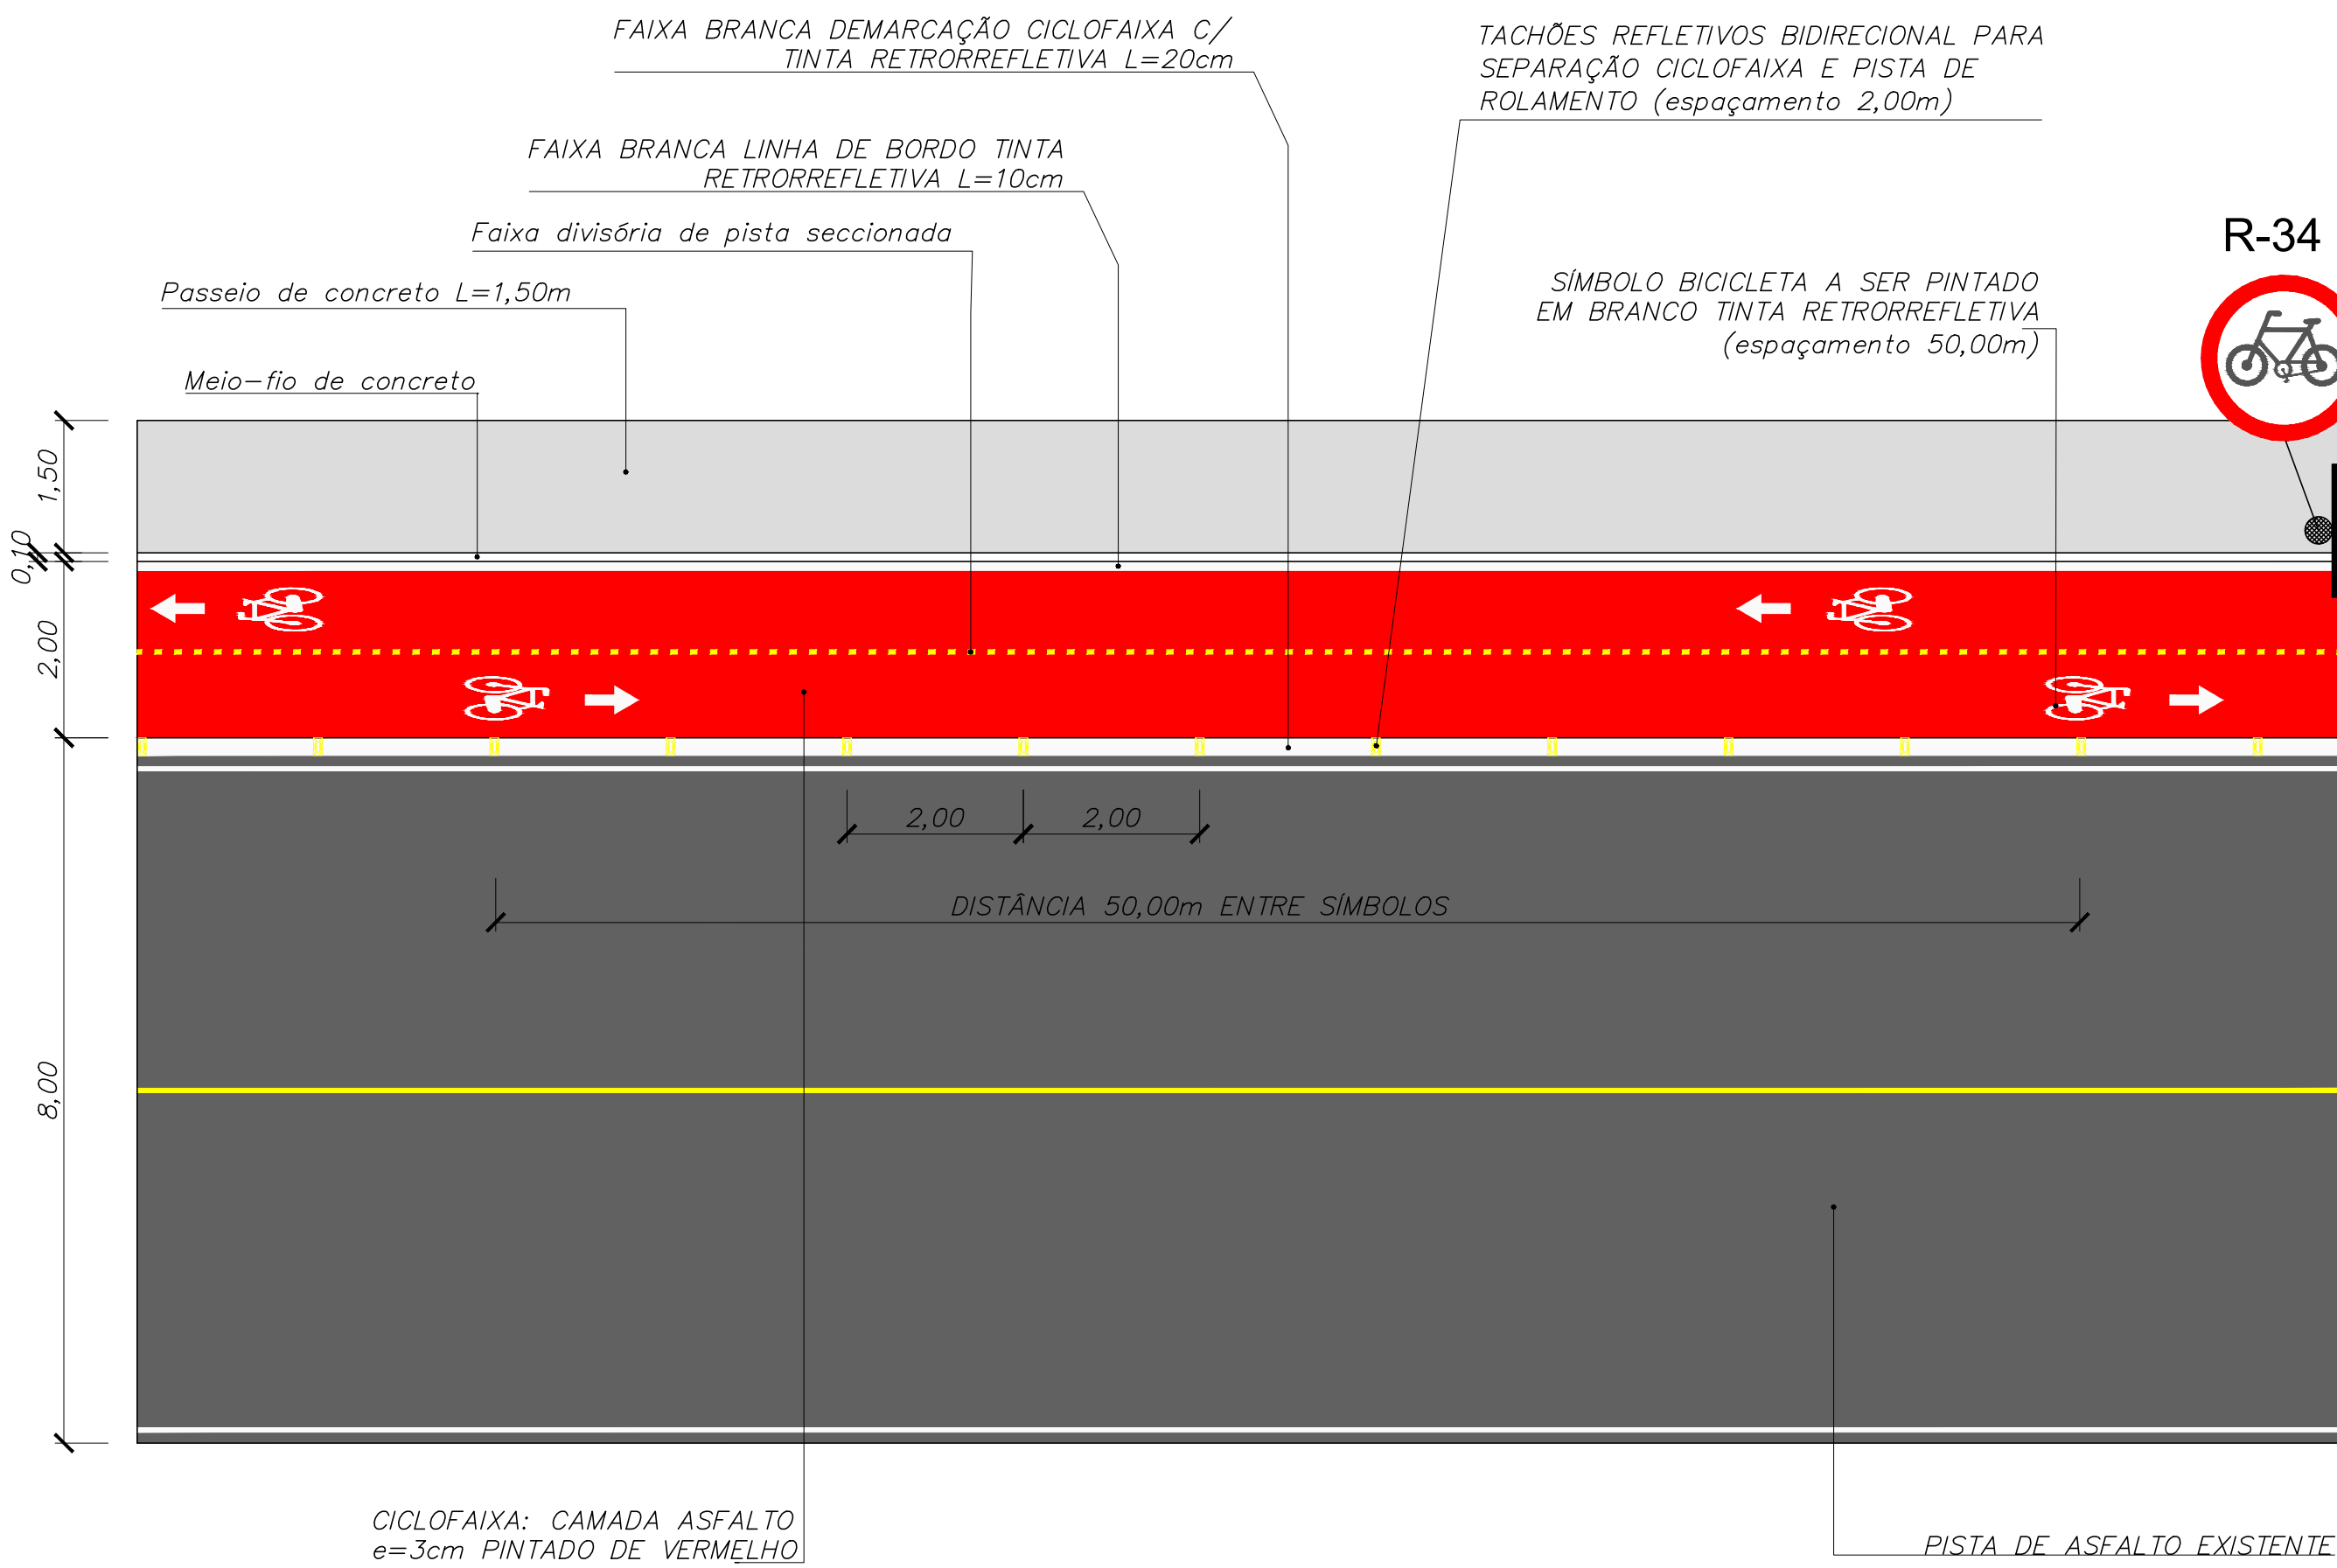

DETALHE SINALIZAÇÃO
ESC.: 1/75

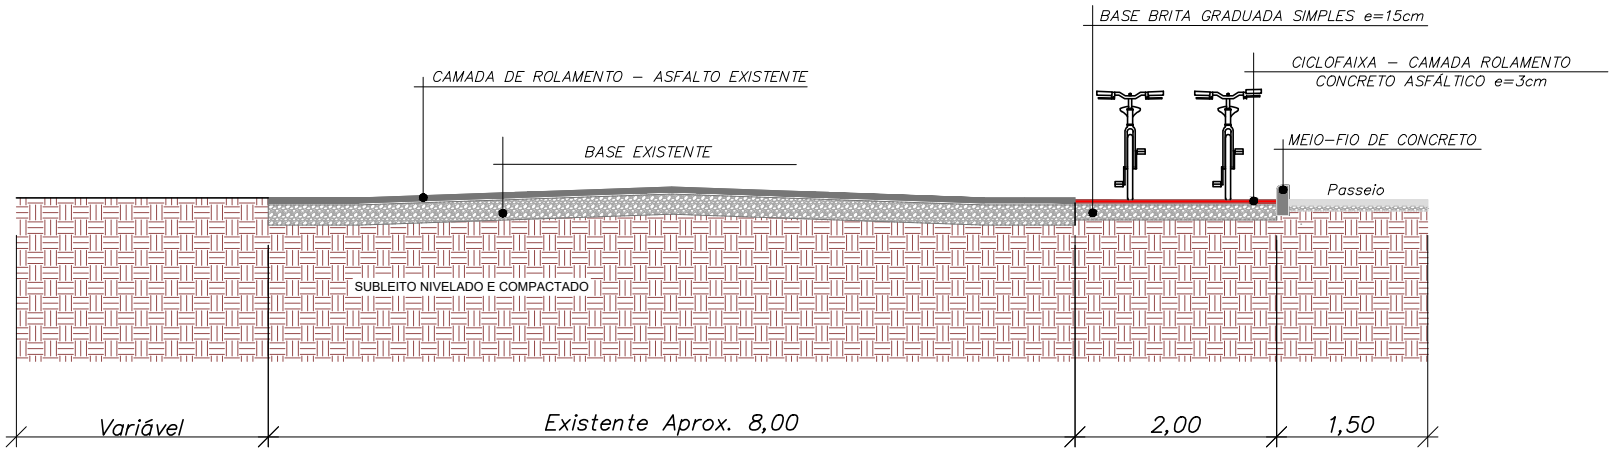

PERFIL DA VIA
ESC.: 1/75

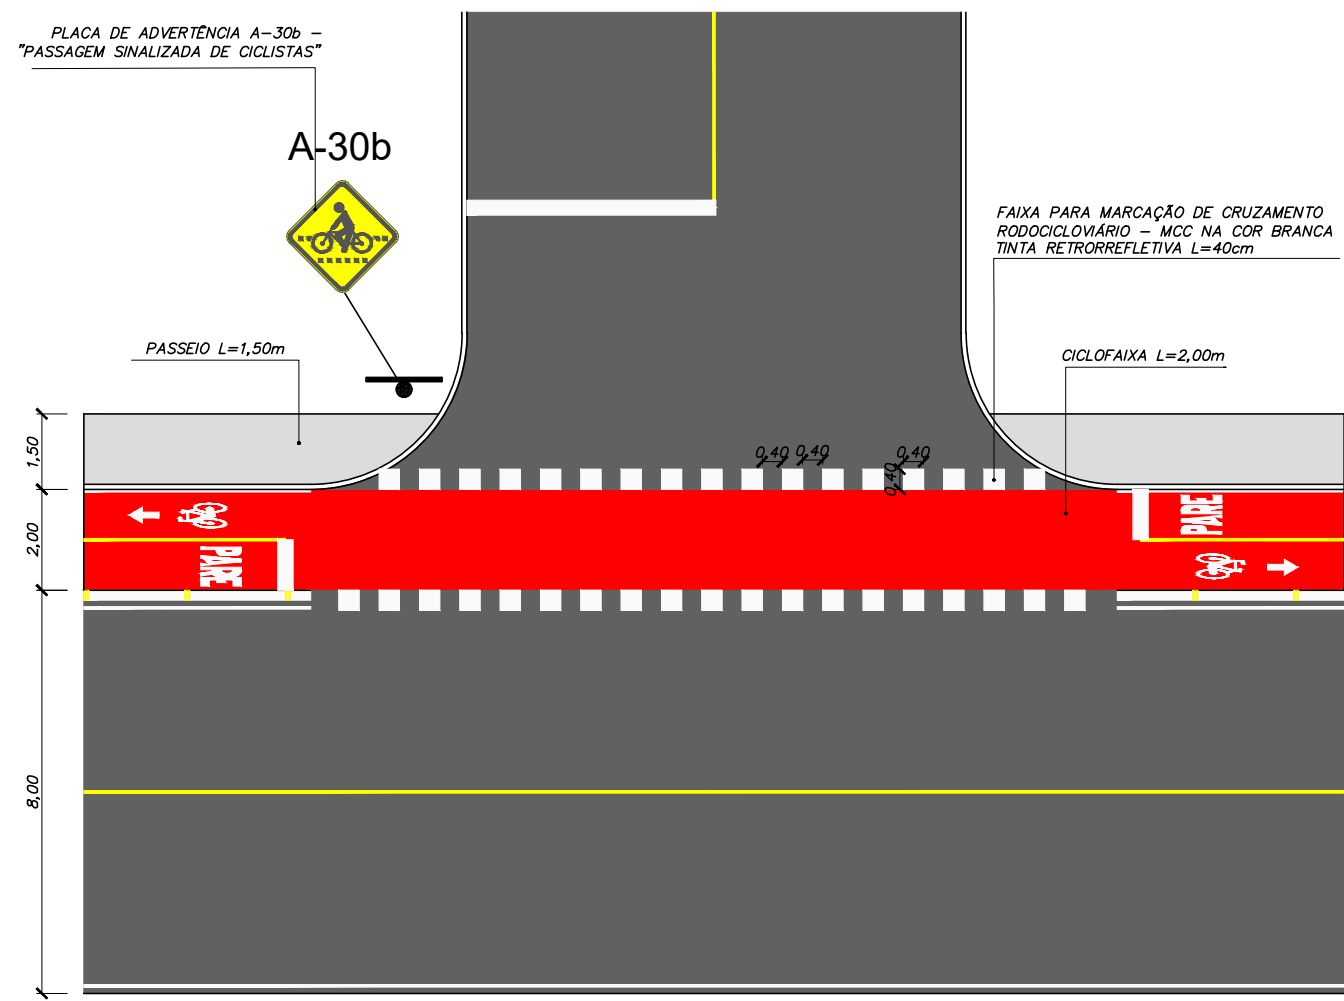

DETALHE CRUZAMENTO
ESC.: 1/150

 Município de Ivoti Secretaria de Obras Públicas e Serviços Urbanos Departamento de Planejamento Urbano	
PAVIMENTAÇÃO - TRECHO 8 e DETALHES	DATA: NOVEMBRO/2021
Rua Vale das Palmeiras	ESCALA: INDICADA
PROPRIETÁRIO Município de Ivoti	DESENHO: LUCAS T.
RESPONSÁVEL TÉCNICO PROJETO ENG. CIVIL LUCAS TARTARELLI - CREA-RS 228864	ÁREA: 11.200,00 m²
ARQUIVO: Q:\PROJETOS PÚBLICOS\OBRAS\SISTEMA VIÁRIO\2021-5495_CICLOFAIXA VALE DAS PALMEIRAS\PROJETOS\Projeto Vale das Palmeiras	PRANCHA 04