




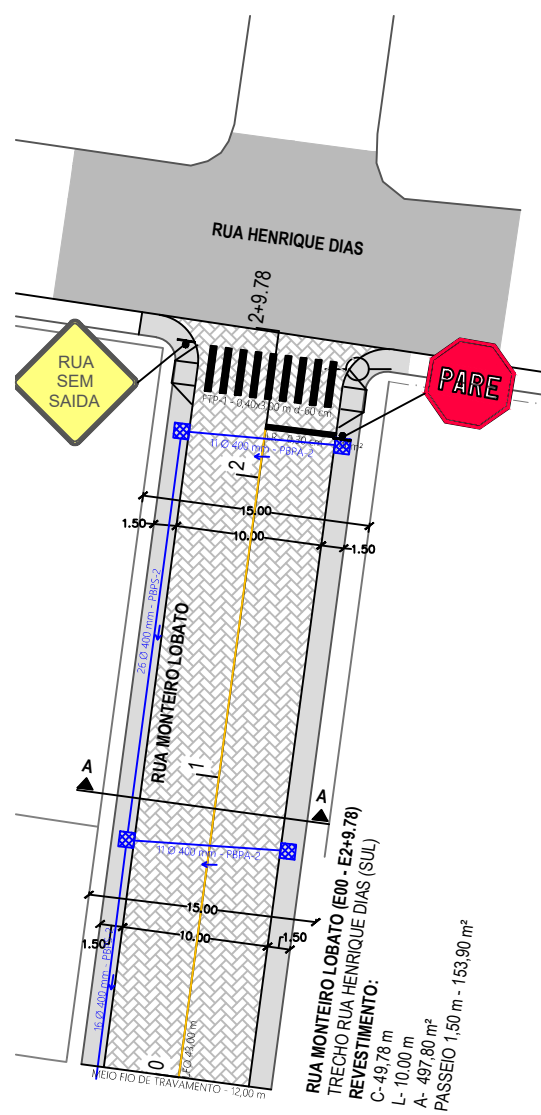


PLANTA BAIXA
ESC.:1/750

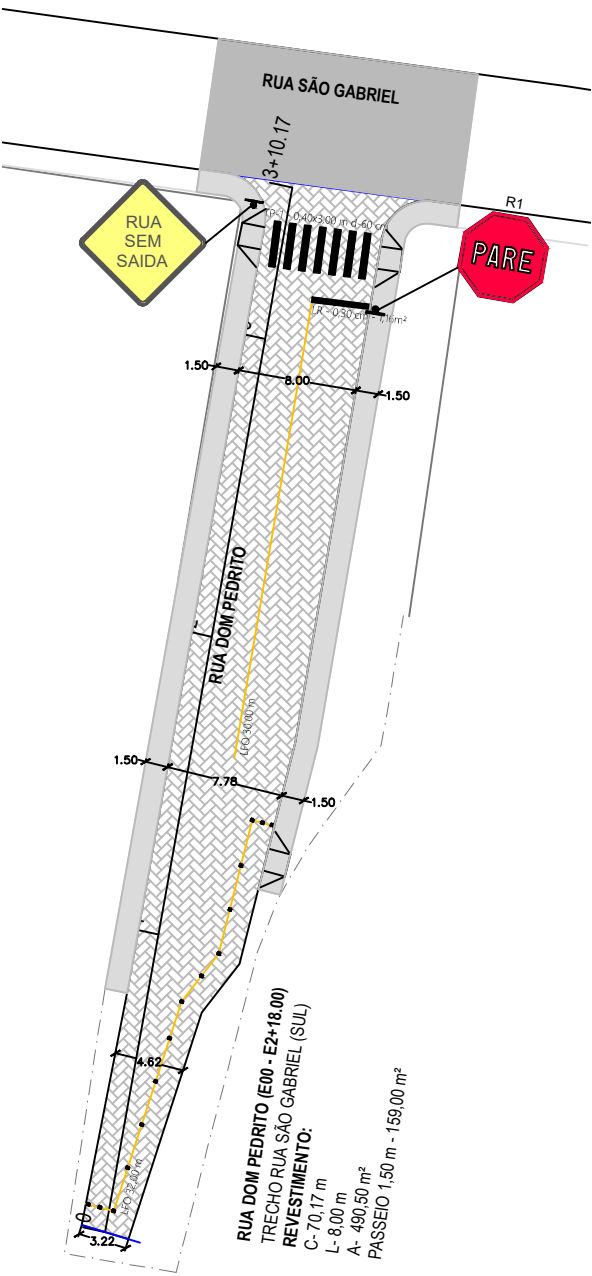


PLANTA BAIXA
ESC.:1/750

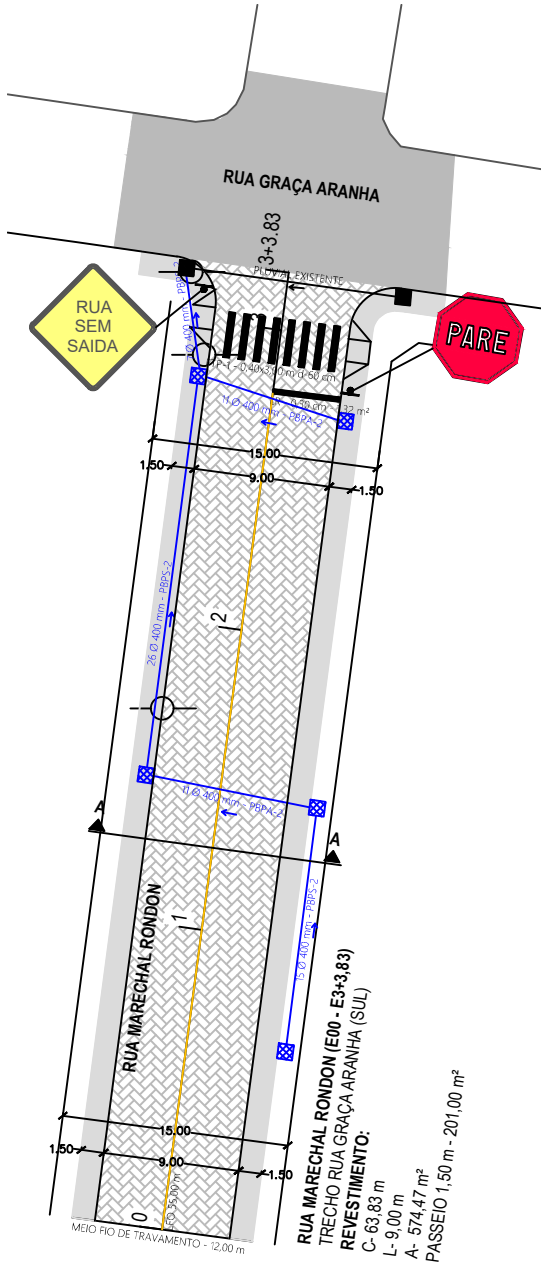


PLANTA BAIXA
ESC.:1/750

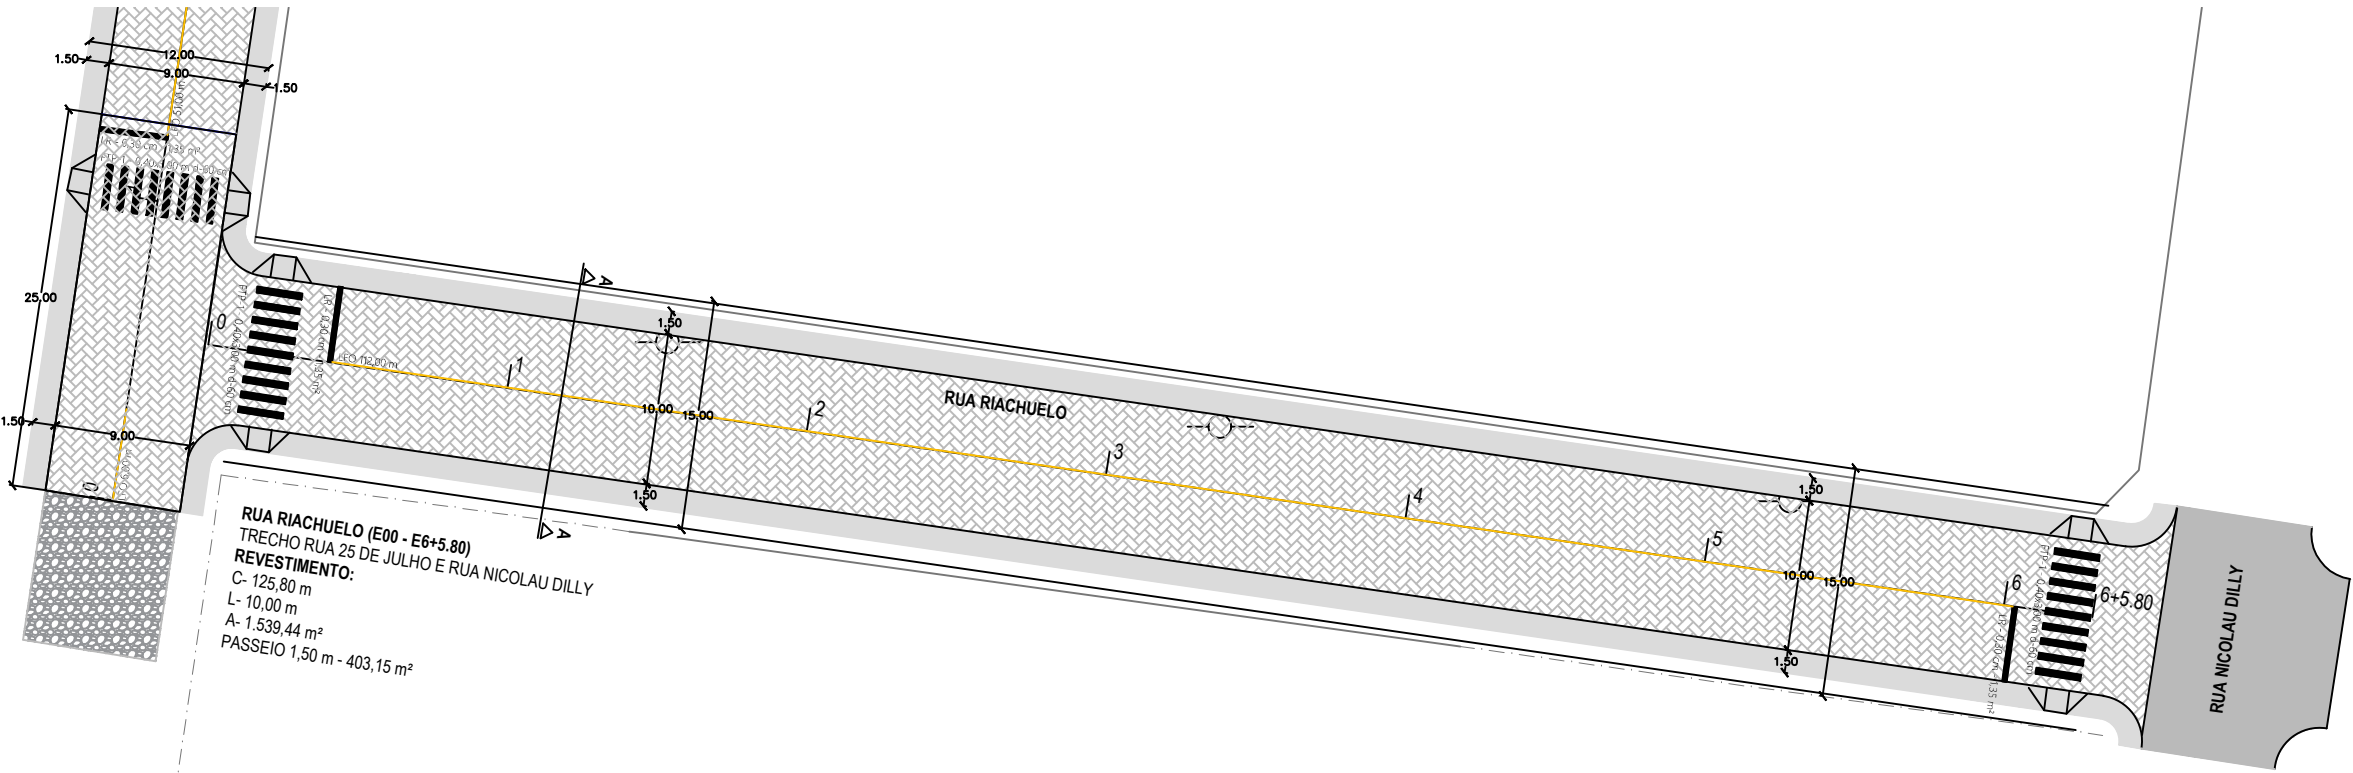


PLANTA BAIXA
ESC.:1/750

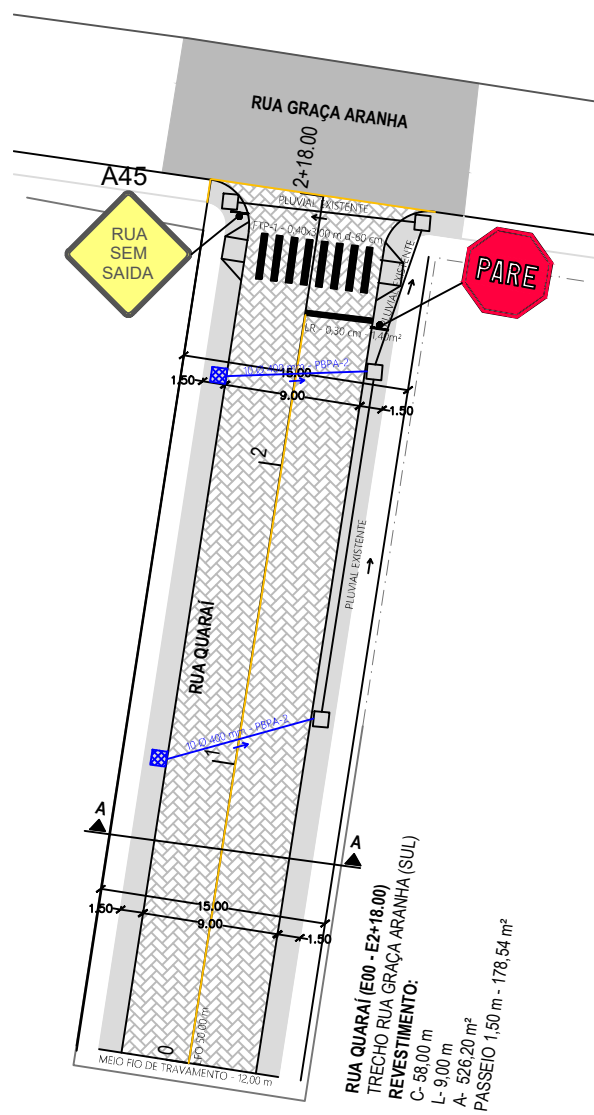


PLANTA BAIXA
ESC.:1/750

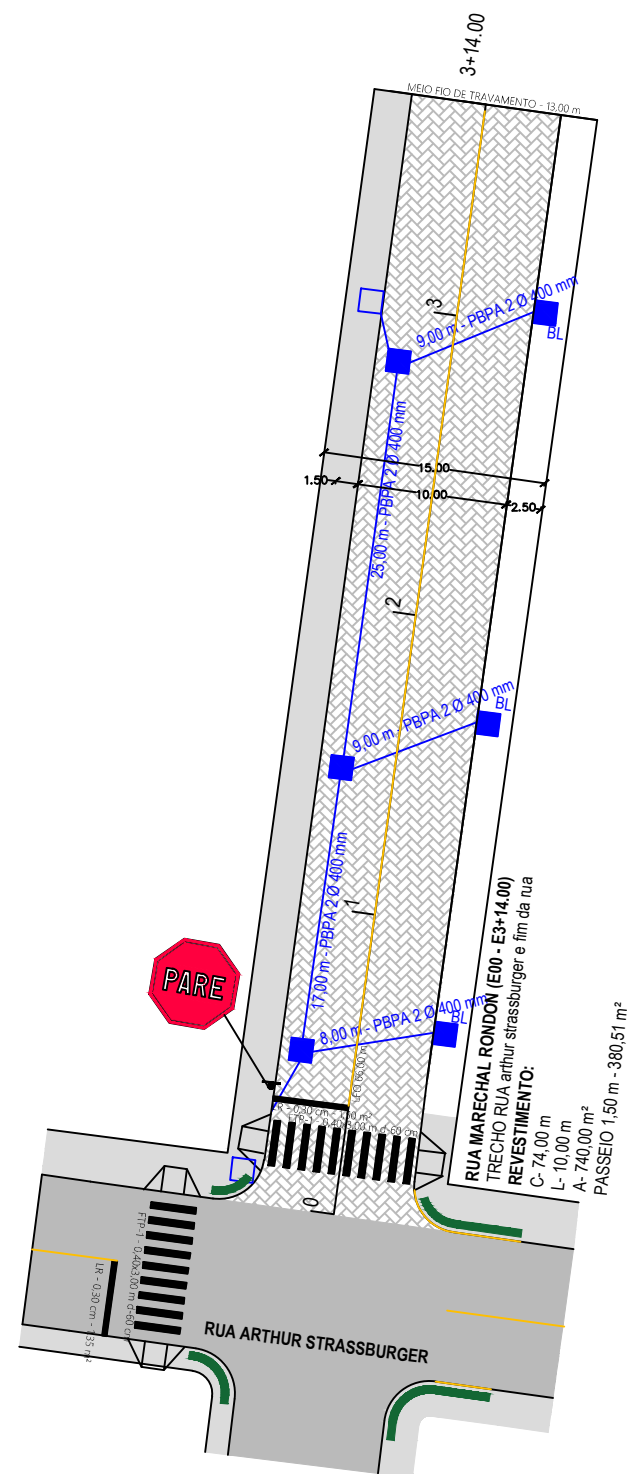

PLANTA BAIXA
ESC.:1/750

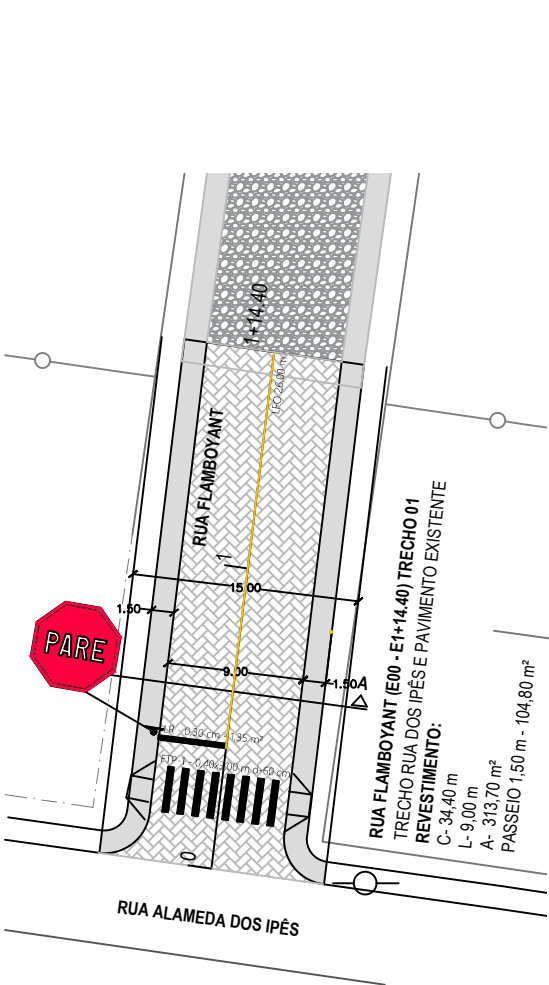

PLANTA BAIXA
ESC.:1/750

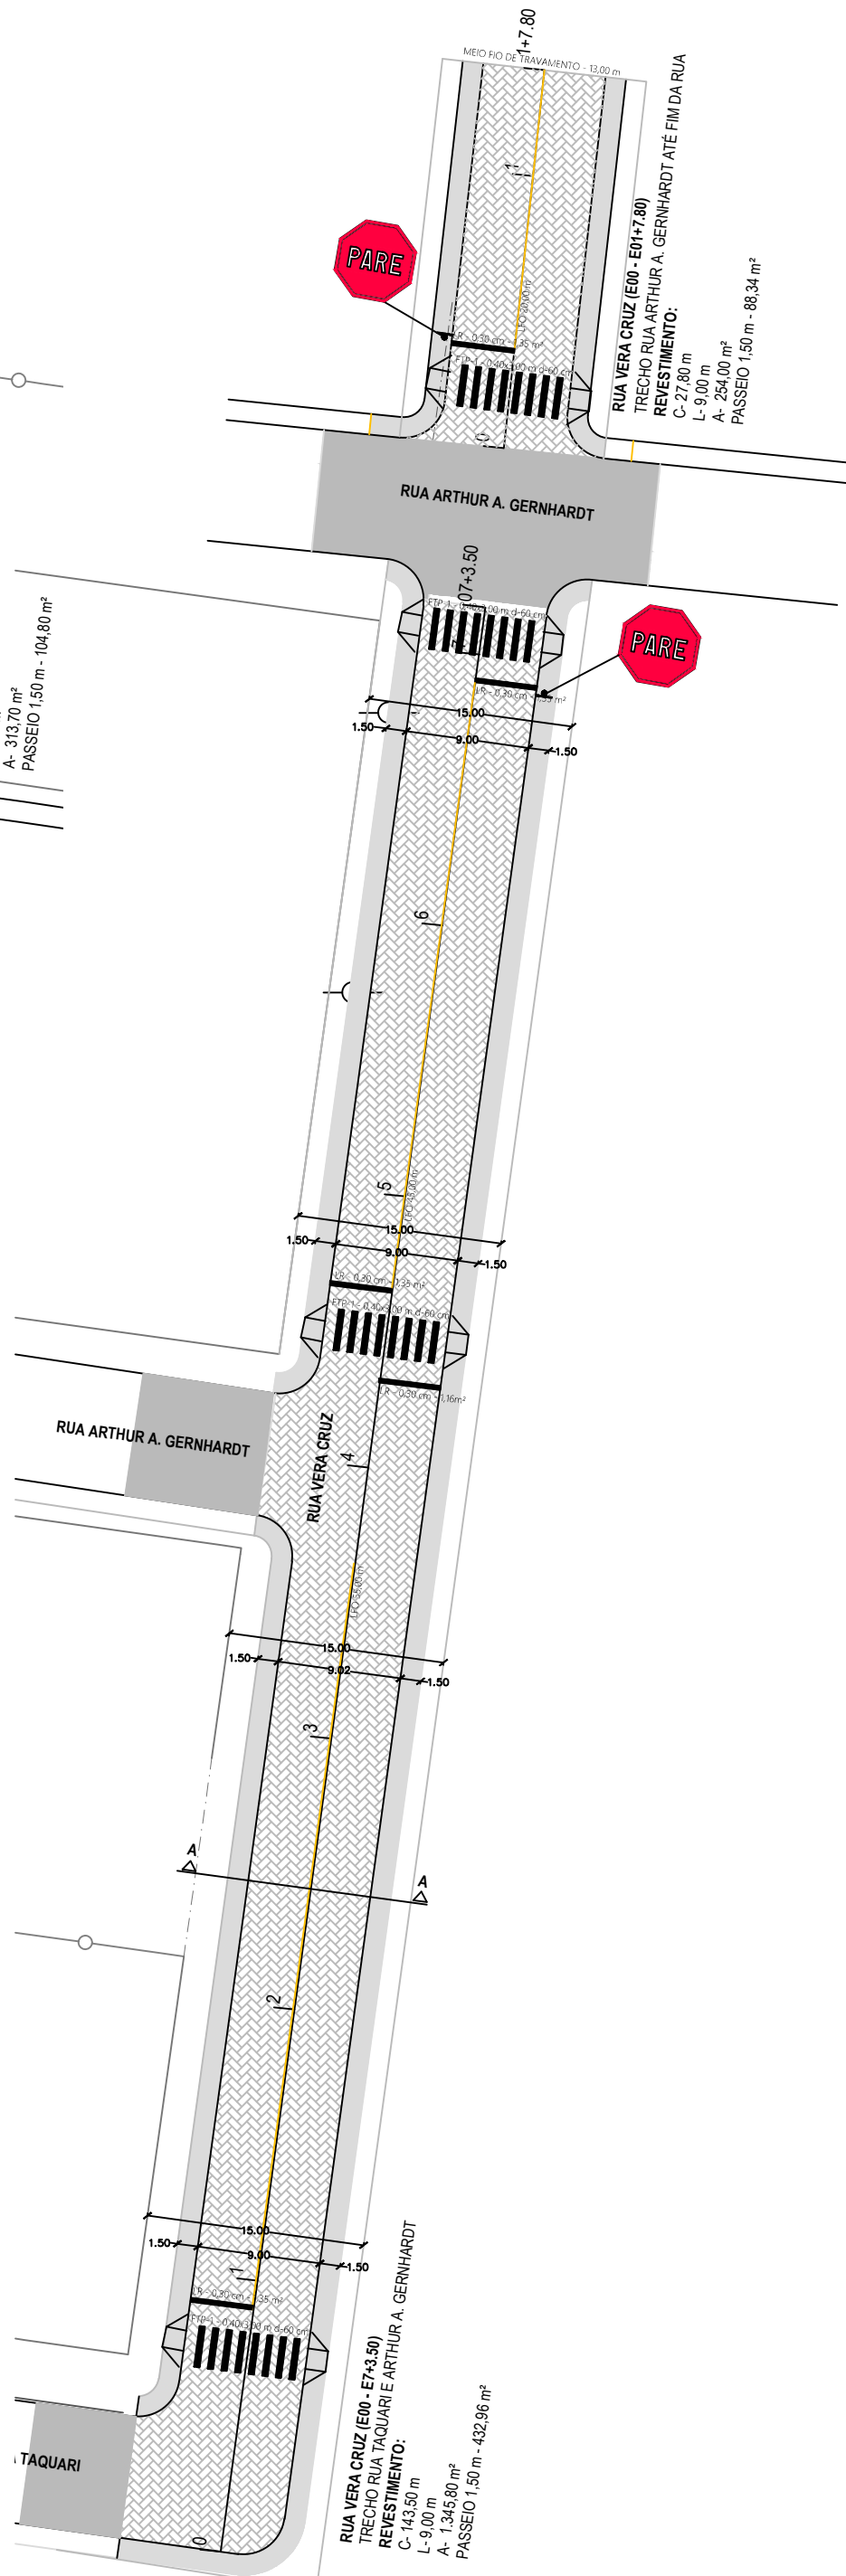


PLANTA BAIXA
ESC.:1/750

CONVENÇÕES

- POÇO DE VISITA EXISTENTE
- BOCA DE LOBO EXISTENTE
- TUBULAÇÃO A EXECUTAR
- BOCA DE LOBO A EXECUTAR
- POÇO DE VISITA A EXECUTAR



INFORMAÇÕES DO PROJETO DA REDE COLETORA

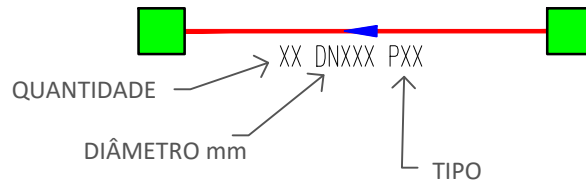

TUBOS EM VIAS OU TRAVESSIAS TIPO PA1


TUBOS EM PASSEIO TIPO PS1

CONFERIR AS DECLIVIDADES DE CADA TRECHO DURANTE A EXECUÇÃO

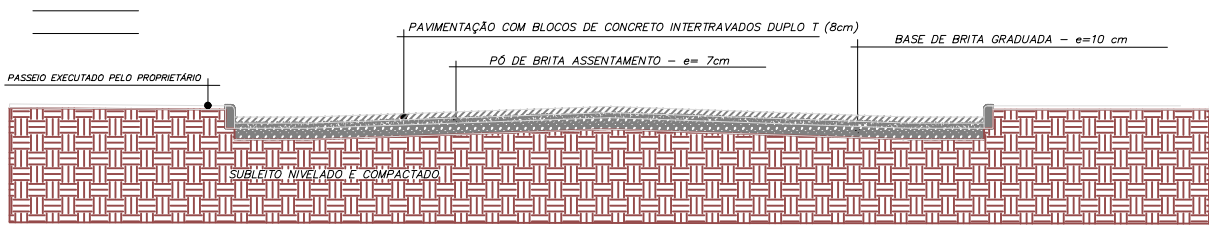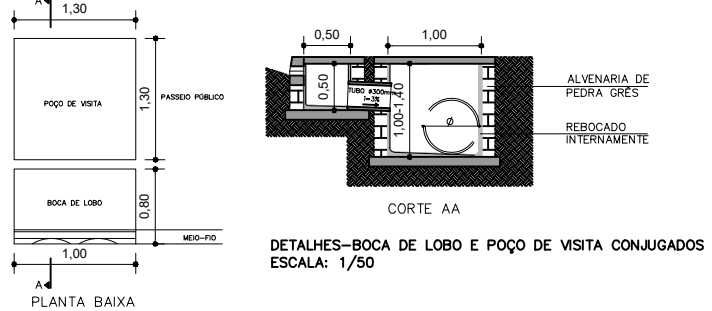

SEÇÃO TRANSVERSAL

1/100

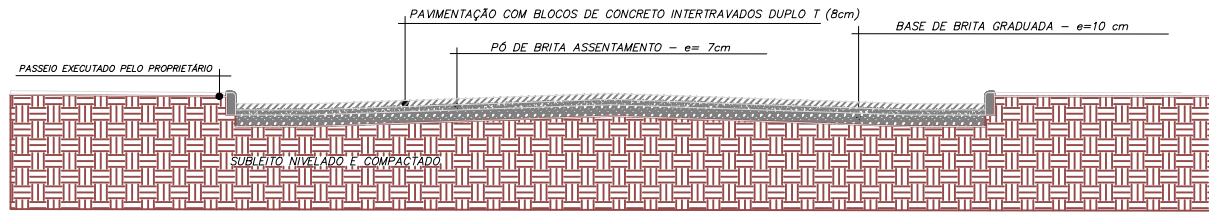

SEÇÃO TRANSVERSAL

1/100

Município de Ivoti Secretaria de Obras Públicas e Serviços Urbanos Departamento de Planejamento Urbano	
O B R A	DATA: SET/2026
PAVIMENTAÇÃO BLOCO INTERTRAVADO	ESCALA: INDICADA
8 TRECHOS	DESENHO: R.K
PROPRIETÁRIO	ÁREA: 6.027,71 m²
Município de Ivoti	PRANCHA
RESPONSÁVEL TÉCNICO PROJETO	U
ENG. CIVIL RODRIGO KUHN CREA-RS 242625	
ARQUIVO:	
Z:\DOP\PROJETOS PÚBLICOS\OBRAS\SISTEMA VIÁRIO\2026 - 420 - PAVIMENTAÇÃO BLOCOS DE CONCRETO\PROJETO_21.09.dwg	