


RUA SIQUEIRA CAMPOS (00 - 9+12.85)
 TRECHO RUA FELIPE EXNER E RUA TORRES
REVESTIMENTO:
 C- 192,85 m
 L- 5,00 m
 A- 964,25 m²
 CBUQ - 5 cm
 Camada 01 (5,00 cm) - 48,21 m²



SINALIZAÇÃO:
 Faixa de Travessia de Pedestre (FTP -1) - 1 - 0,40 d-0,40 L-4,00 m - 12 x 1,60 - 19,20 m²

PLANTA DE PAVIMENTAÇÃO (RUA SIQUEIRA CAMPOS)
 1/500

LARGURA PISTA : 8,00 m
 CAMADA 1 (2 cm) : 8,00 m
 CAMADA 2 (4 cm) : 8,00 m
MEIOS-FIOS E PASSEIOS EXISTENTES

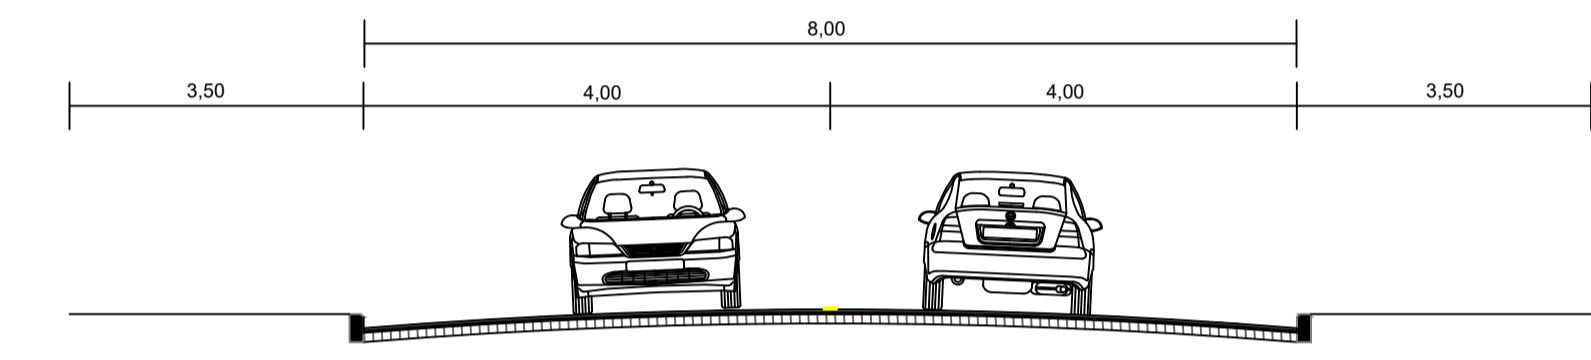

LARGURA PISTA : 5,00 m
 CAMADA 1 (5 cm) : 5,00 m
MEIOS-FIOS E PASSEIOS EXISTENTES

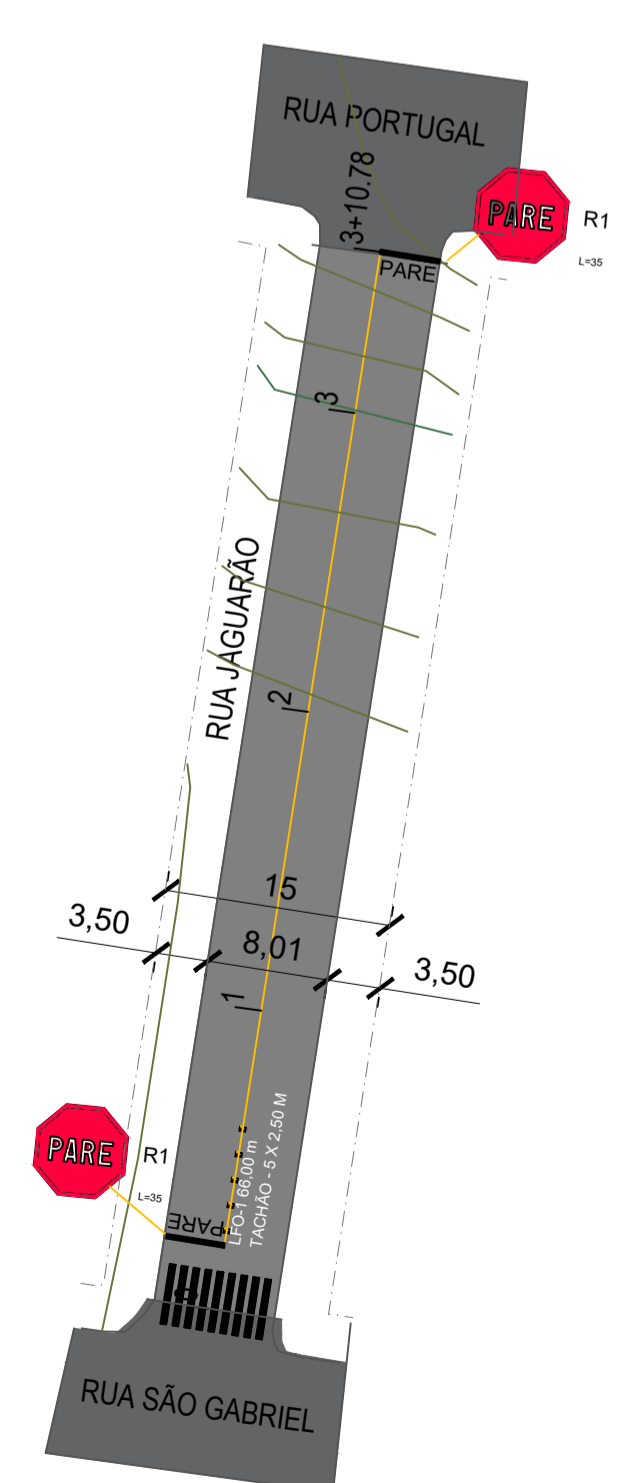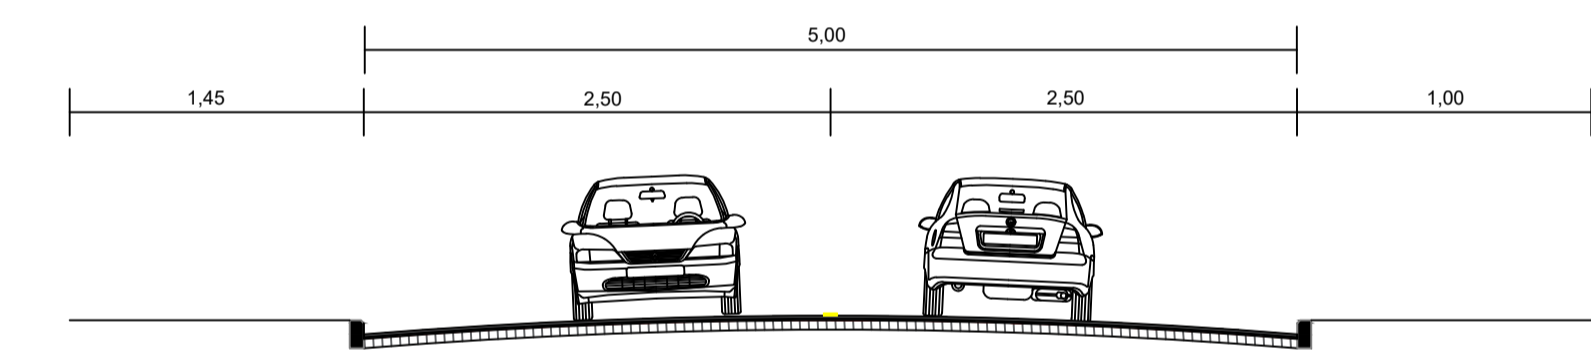

RUA JAGUARÃO (E0 - E3+10.78)
 TRECHO RUA SÃO GABRIEL E RUA PORTUGAL
REVESTIMENTO:
 C- 70,78 m
 L- 8,00 m
 A- 567,42 m²
 CBUQ - 6 cm
 Camada 01 (2,00 cm) - 11,34 m²
 Camada 02 (4,00 cm) - 22,69 m²

SINALIZAÇÃO:
 Divisor de faixas (LFO - 1) - 1-0,12 m - 66,00 m - 7,92 m²
 Linha de Retenção (LRE) I - 0,30 m - 4,00 m: 2 x 1,20 - 2,40 m²
 Faixa de Travessia de Pedestre (FTP -1) - 1 - 0,40 d-0,40 L-4,00 m 9 Linhas - 14,40 m²
 Tachão (bi-derecional)- 5 unidades
 Legenda PARE: 5,84 m²

PLANTA DE PAVIMENTAÇÃO (RUA JAGUARÃO)
 1/500

Município de Ivoti Secretaria de Obras Públicas e Serviços Urbanos Departamento de Planejamento Urbano	
OBRA PAVIMENTAÇÃO ASFALTICA RUA SIQUEIRA CAMPOS E JAGUARÃO	DATA: JAN/2026 ESCALA: INDICADA DESENHO: R.K ÁREA: 1.531,67 m ²
PROPRIETÁRIO Município de Ivoti	PRANCHA 2
RESPONSÁVEL TÉCNICO PROJETO ENG. CIVIL RODRIGO KUHN CREA-RS 242625	
ARQUIVO: Z:\DOP\PROJETOS PÚBLICOS\OBRAS\SISTEMA VIÁRIO\2025 - 379 - PAVIMENTAÇÃO ASFALTICA - 6 TRECHOS\05 - PROJETO	