


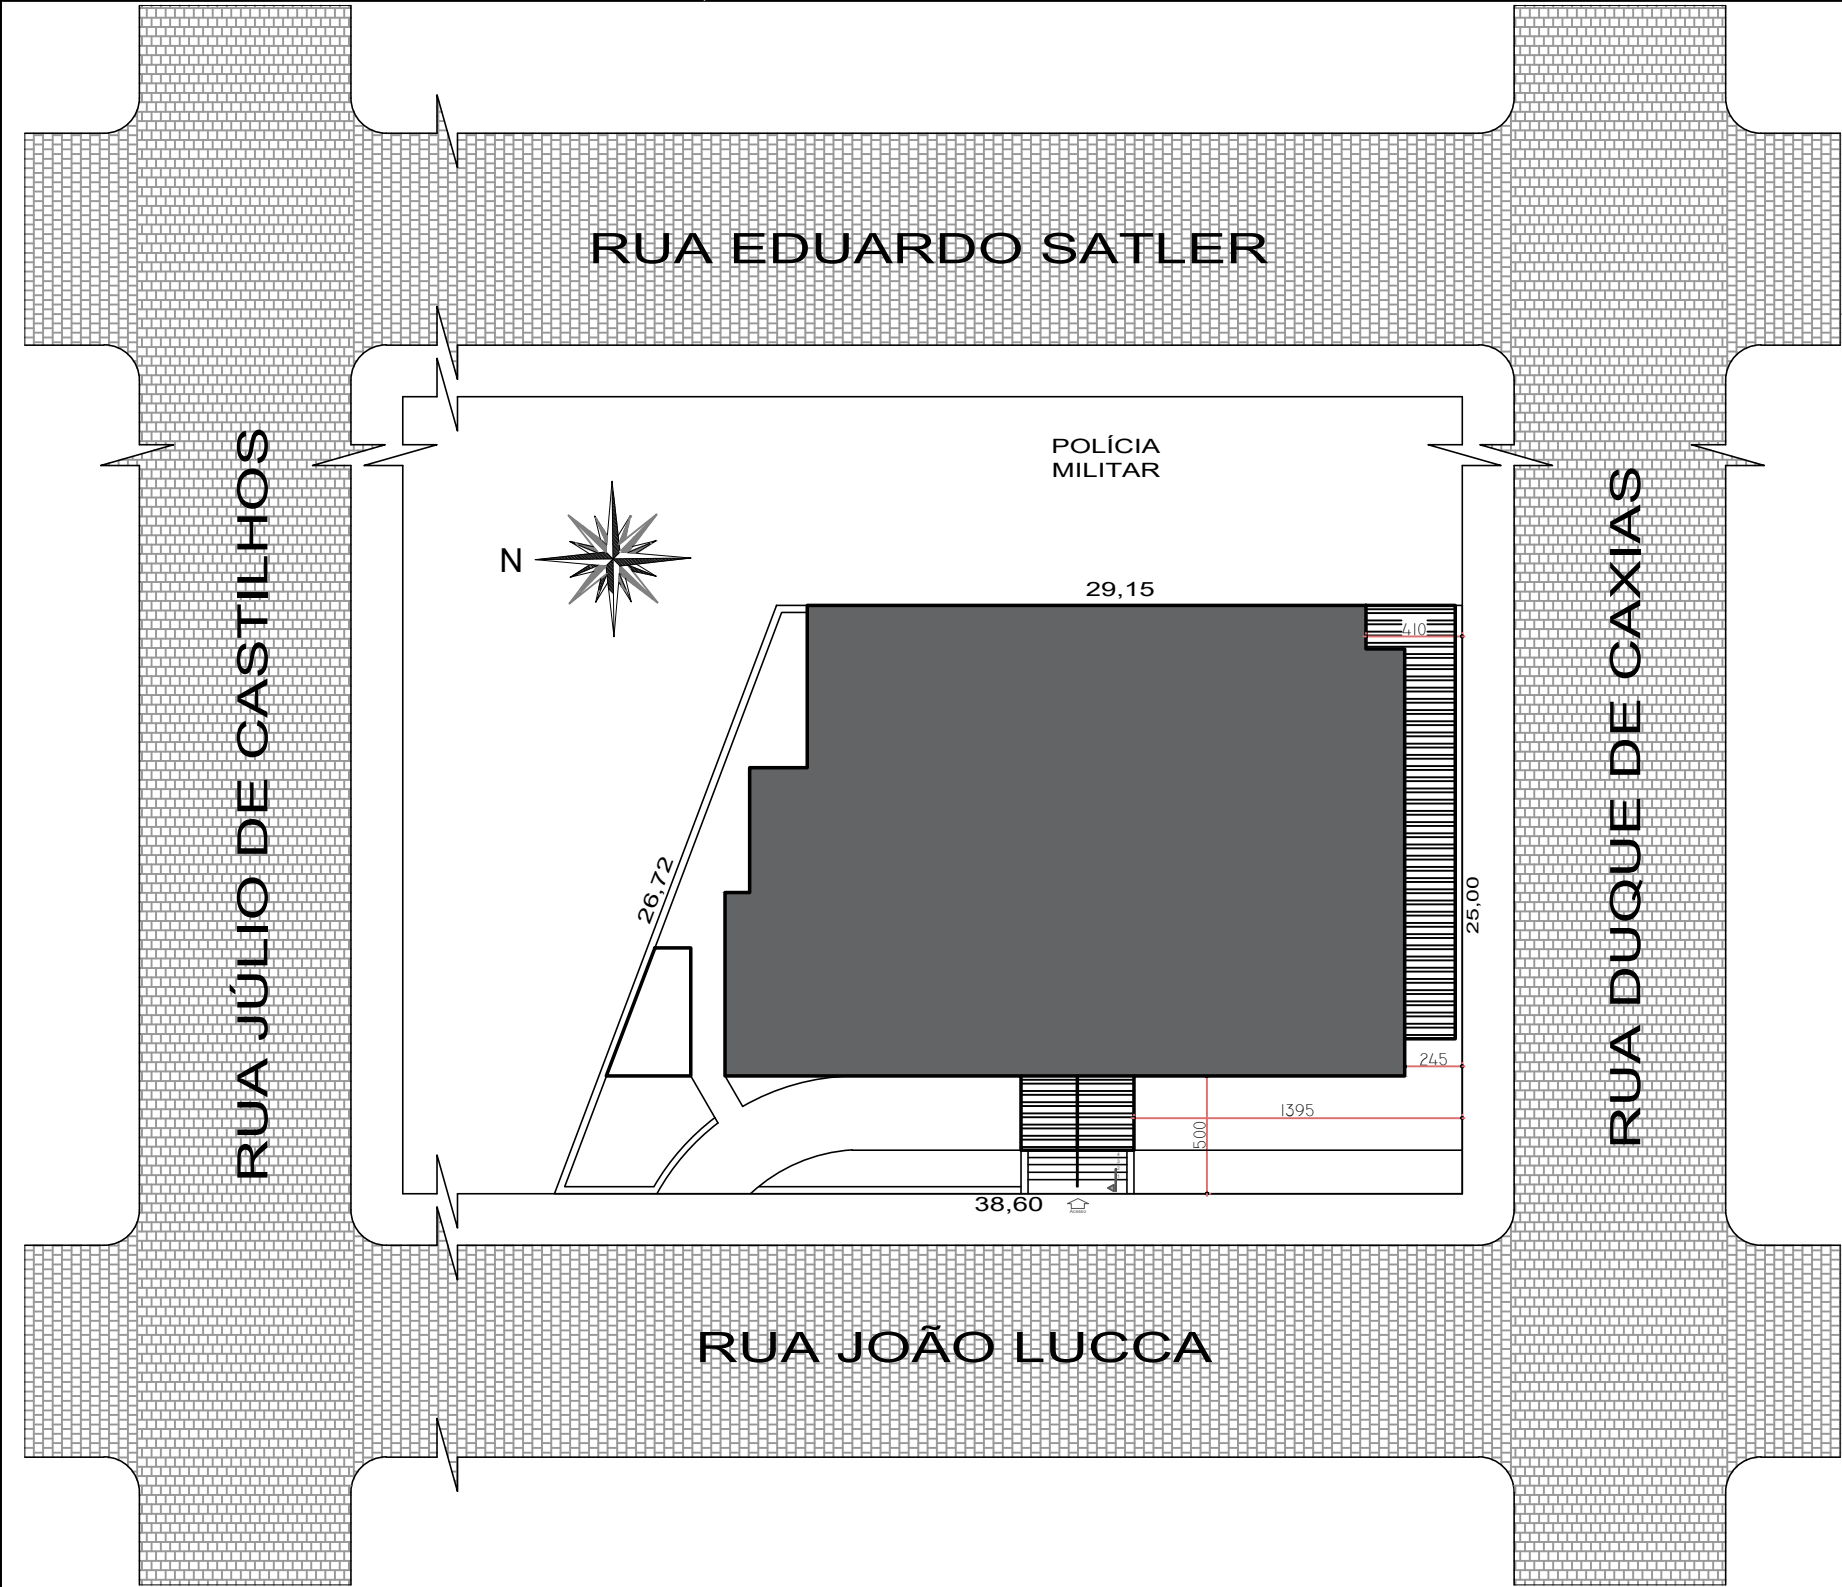

|                                                                                       |           |   |            |          |
|---------------------------------------------------------------------------------------|-----------|---|------------|----------|
| PREFEITURA MUNICIPAL DE ENCANTADO                                                     |           |   |            |          |
| RUA MONSENHOR SCALABRINI, 1047 - CENTRO<br>CEP.: 95960-000 FONE: 3751-0100            |           |   |            |          |
| POSTO DE SAÚDE CENTRAL                                                                |           |   |            |          |
| Proprietário                                                                          |           | Resp. Técnico   |            |          |
| <div></div> <div>PREFEITURA MUNICIPAL DE ENCANTADO<br/>PROPRIETÁRIO</div>             |           | <div></div> <div>MÁRCIO RADAELLI<br/>RESP. TÉCNICO CREA/RS 112.377</div> |            |          |
| Descrição: Situação e Localização                                                     |           |   |            |          |
| Endereço: Rua João Lucca, nº 1 676 - Esq. Rua Duque de Caxias - Centro - Encantado/RS |           |   |            |          |
| Prancha Nº:                                                                           | Folha Nº: | Escala:   | Data:      | Área:    |
| A-01                                                                                  | 01/04     | 1:250   | Abril/2024 | 556,32m² |