



FACHADA

Retirada de esquadrias e alvenarias.
Execução de paredes com revestimentos em pastilha.

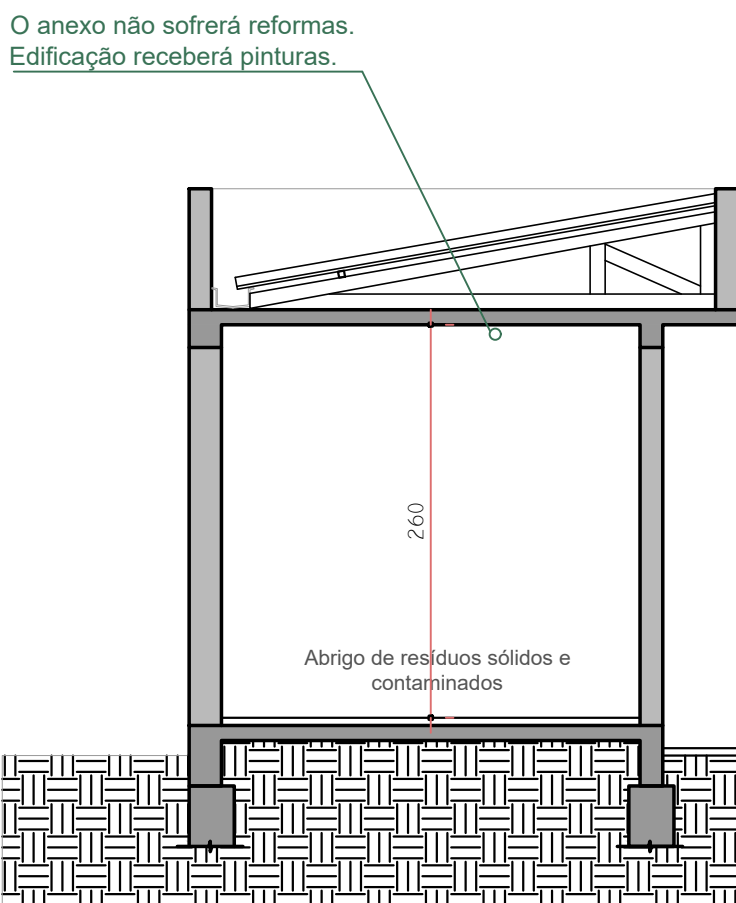

CORTE AA

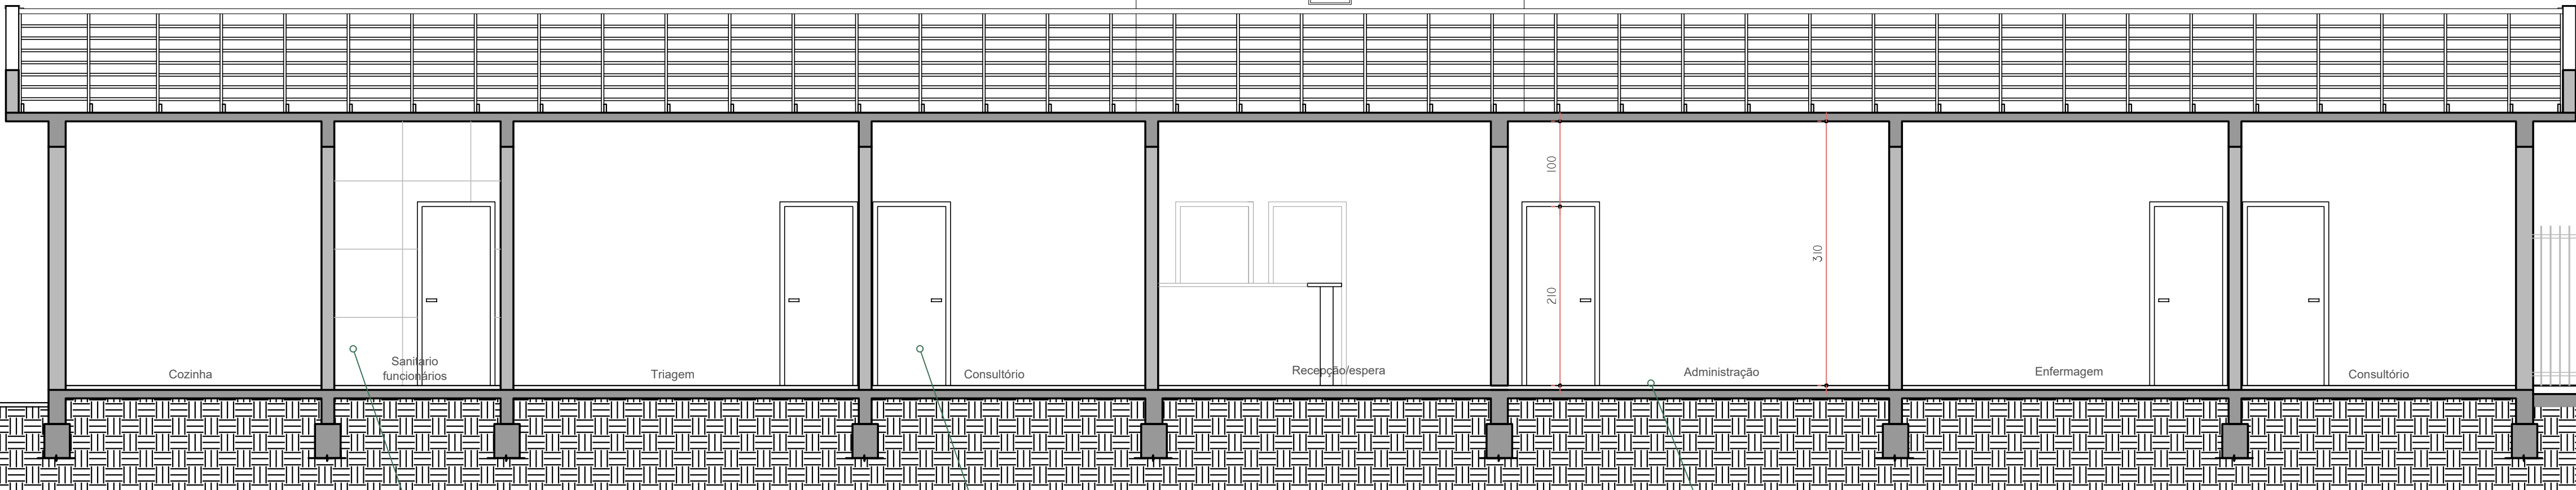

Área plana telhado acesso lateral: 44,20 m²
Telha metálica 0.5mm tipo sanduiche, termoacústica com forro inferior liso, com espuma rígida de poliuretano, esp. 30mm.

Calha metálica corte 50 - pintura cor estrutura

Viga metálica 200x150 ou (300x150)
(dois perfis "U" enrijecido 200x75x25 - esp.: 3.75mm)

Pilar metálico 200x150
(dois perfis "U" enrijecido 200x75x25 - esp.: 3.75mm)

Gradil existente, lixamento e pintura
esmalte sintético

Bloco concreto armado #10.0 40x40x60cm
Placa com placa metálica chumbada no concreto.

Remoção de portas internas. Instalação de portas de alumínio de abrir com guarnição, marcos, batentes, borracha de vedação e maçanetas tipo alavanca de primeira linha.

Remoção de portas internas. Instalação de portas de alumínio de abrir com guarnição, marcos, batentes, borracha de vedação e maçanetas tipo alavanca de primeira linha.


Remoção de piso existente em tacos de madeira e cerâmica existente.
Limpeza da base, recuperação qdo. necessário, argamassa de regularização/nivelamento e instalação de piso porcelanato 80x80.
Rodapé cerâmico h.10cm

Remoção platibanda lateral em telhas trapezoidais.
Execução de perfil metálico (alumínio rebatido) para fixação do ACM compostos de chapa de alumínio unidos por uma camada de polietileno, cor azul (idêntica a pastilha), terço a altura de 70cm, com dobra superior (função de acabamento e pingadeira) e dobra inferior de 45cm alinhando com pilares.
Fixação com fita dupla face.

Elevação da platibanda junto aos oitões, alvenaria tijolo furado, rebocado, com amarração junto a estrutura existente.
Lixento, fundo e pintura acrílica.

Calha metálica em alumínio corte 100
Rufo e chapim/capamuro novos

Remoção de telhas, estrutura, e calha/rufos existentes (exceto lavanderia e depósito de resíduos).
Limpeza da laje de forro, execução de cobertura com telha de aluzinc trapezoidal 0.5mm com caimento de 10%.
Estrutura de madeira apoiada e ancorada sobre a laje existente, com trama de madeira com espaçamento de 50cm entre terças

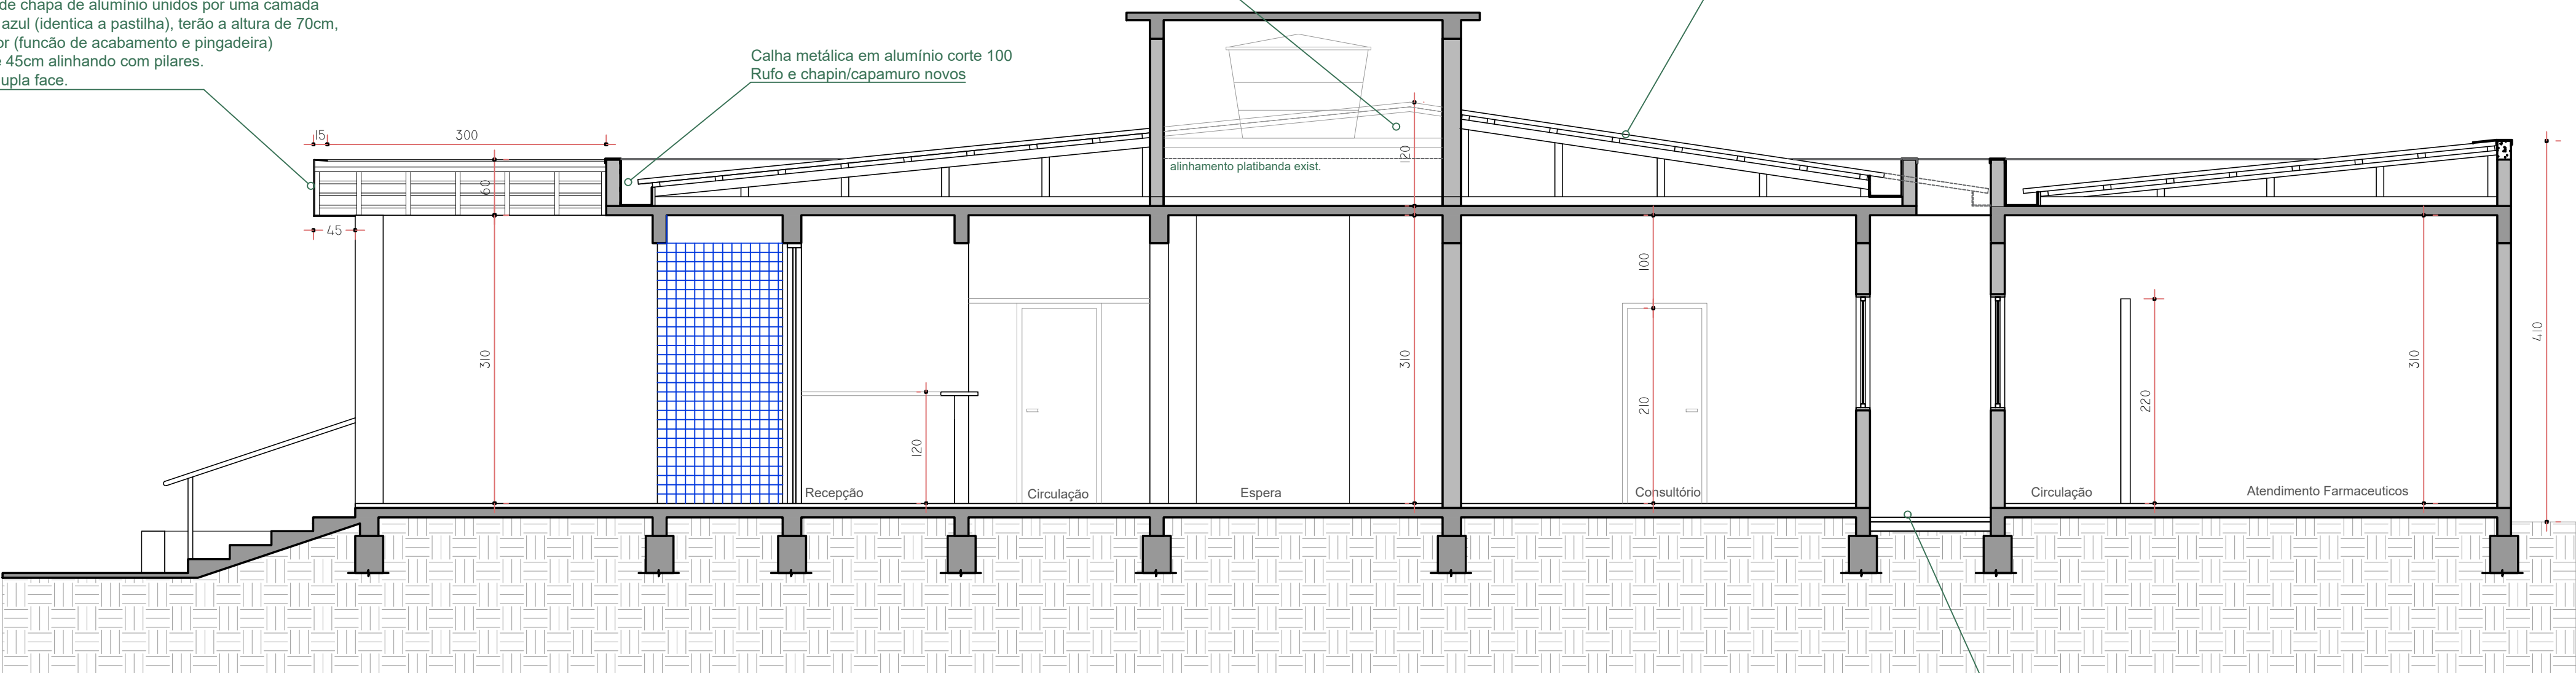

CORTE BB

Remoção cobertura vegetal e terra.
Lastro brita apiloada, contrapiso 6.00 e piso porcelanato 60x60.
Lavagem paredes externas com lava jato com, tratamento de fissura.
Raspagem, fundo selador/preparador e pintura acrílica em duas demãos.

PREFEITURA MUNICIPAL DE ENCANTADO

RUA MONSENHOR SCALABRINI, 1047 - CENTRO
CEP.: 95960-000 FONE: 3751-0100

POSTO DE SAÚDE CENTRAL

Proprietário

Resp. Técnico

PREFEITURA MUNICIPAL DE ENCANTADO
PROPRIETÁRIO

MÁRCIO RADAELLI
RESP. TÉCNICO CREA/RS 112.377

Descrição: Planta Baixa

Endereço: Rua João Lucca, nº 1676 - Esq. Rua Duque de Caxias - Centro - Encantado/RS

Prancha Nº:

Polia Nº:

Escala:

Data:

Área:

A-03

03/04

1:50

Abri/2024

556,32m²