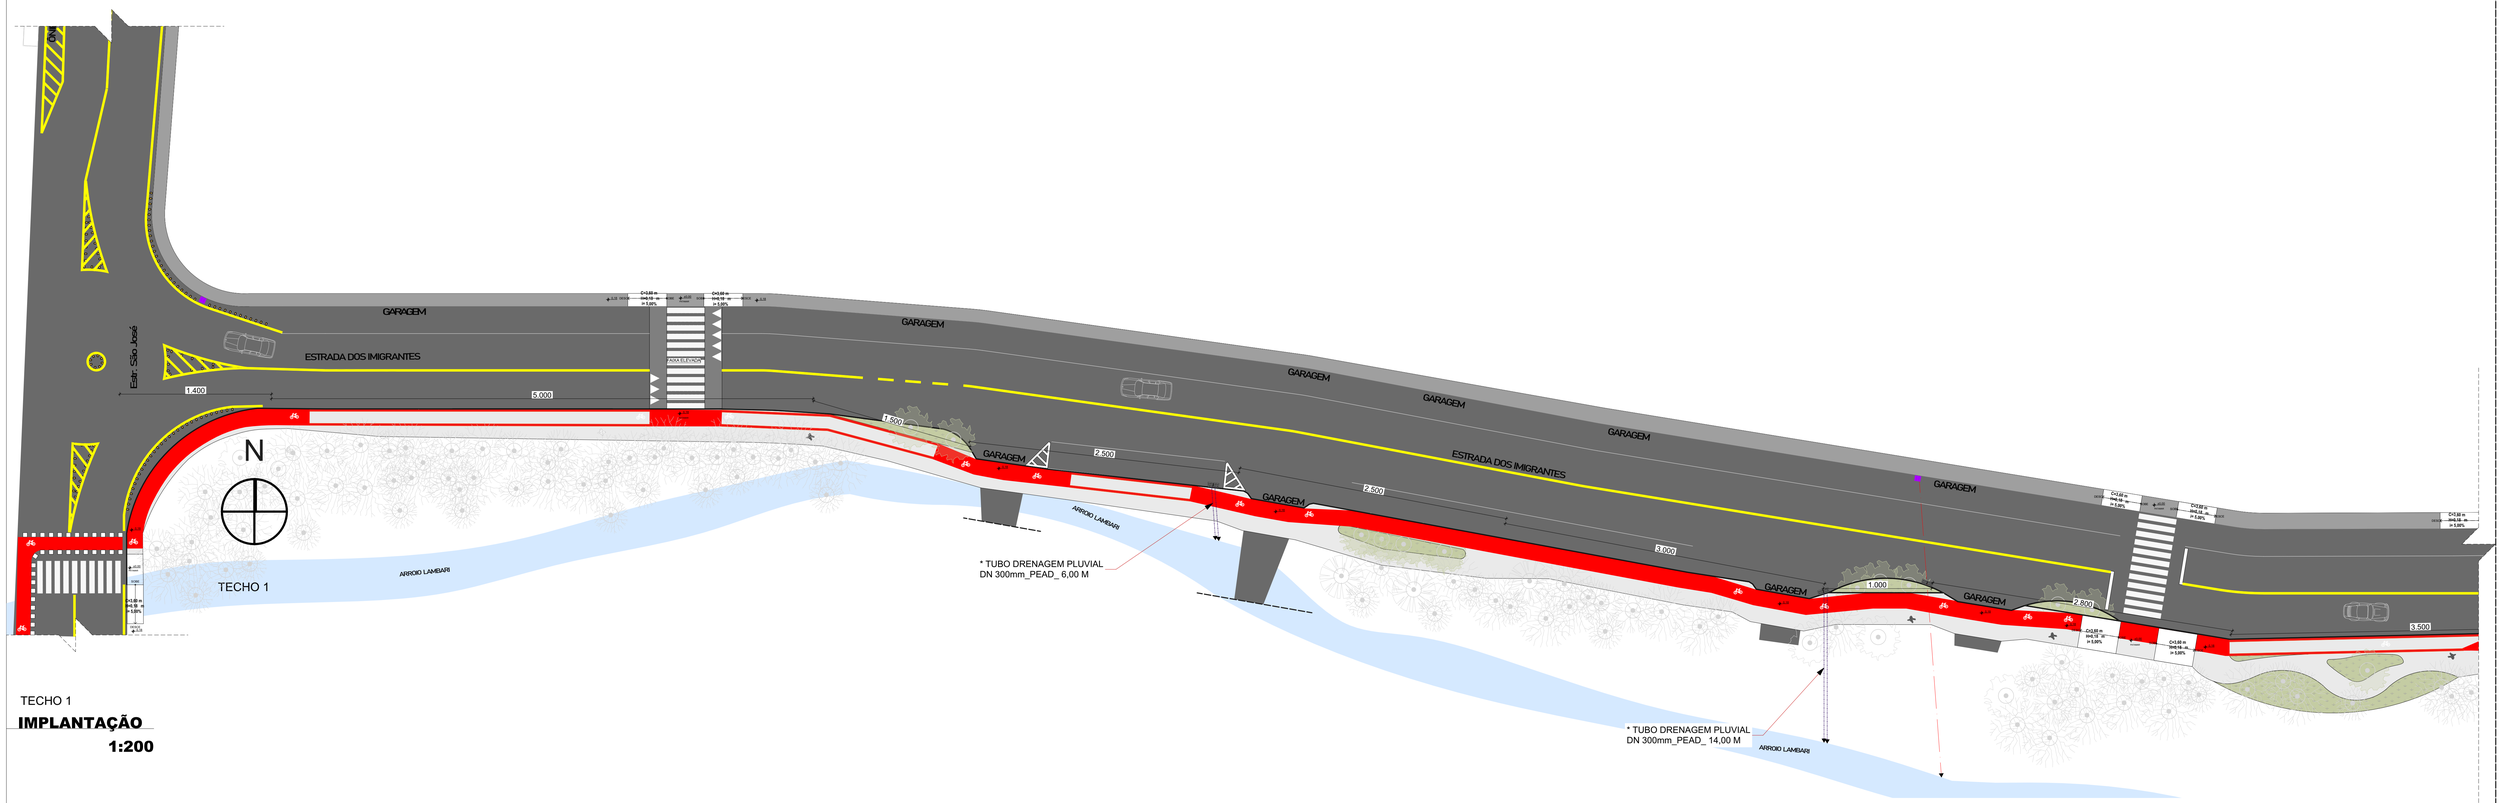


TECHO 1

IMPLANTAÇÃO

1:200

LEGENDA

METRO LINEAR

LOCAL	Comprimento TOTAL	VISTA 2D
MEIO FIO	1.278,00	

BOCAS DE LOBOS

	SITUAÇÃO	VISTA 2D	QTD
BOCA DE LOBO A EXECUTAR			16
BOCA DE LOBO EXISTENTE			

ÁREAS QUADRADAS PISOS

LOCAL	Área Calculada
CALÇADA ERNESTO	78,88
CALÇADA IMIGRANTES	3.837,81
CALÇADA VICENZA	98,31
	4.015,00 m²

3 ÁREA_QUADRADA GRAMADO

LOCAL	Área Calculada	VISTA 2D
GRAMADO	416,00	
	416,00 m²	

Prefeitura Municipal de Encantado
APROVADO

ANA DELSA TRONCO CIVARDI:24358037020

Assinado de forma digital por ANA DELSA TRONCO CIVARDI:24358037020
Dados: 2026.06.19 13:42:55 -03'00'

Responsável: Ana Delsa Tronco Civardi
Eng. Civil CREA/RS 37.522

PREFEITURA MUNICIPAL DE ENCANTADO

Rua MonSenhor Scalabrini, 1047 - Centro
CEP.: 95960-000 Fone: 3751-0100

INFRAESTRUTURA TURÍSTICA DE ACESSO AO PARQUE JOÃO BATISTA MARCHESE - ENCANTADO/RS

Proprietário

JONAS CALVI:88390667053

Assinado de forma digital por JONAS CALVI:88390667053
Dados: 2026.06.19 13:33:27 -03'00'

Prefeitura Municipal de Encantado
Proprietário

Resp. Técnico

Documento assinado digitalmente
GILMAR SCARAVONATTI
Data: 19/06/2026 13:51:23 -03'00'
Verifique em https://validar.iti.gov.br

Gilmar Scaravonatti
Resp. Técnico CAU A 7985-5

Descrição: Planta Baixa

Endereço: Estrada dos Imigrantes - Bairro Lambari - Encantado/RS

Prancha Nº:	Folha Nº:	Escala:	Data:	Extensão:
P1	1/4	DESENHO	Junho/2026	DESENHO