



LOCAÇÃO TRANSV. RUA

- CALÇADA CONCRETO = 8,0cm
- ASFALTO
- BASE DE PÓ-DE-BRITA = 6,0 cm (COMPACTADA)
- TERRENO NATURAL
- TERRENO NATURAL APILOADO (COMPACTADO COM SAPO)

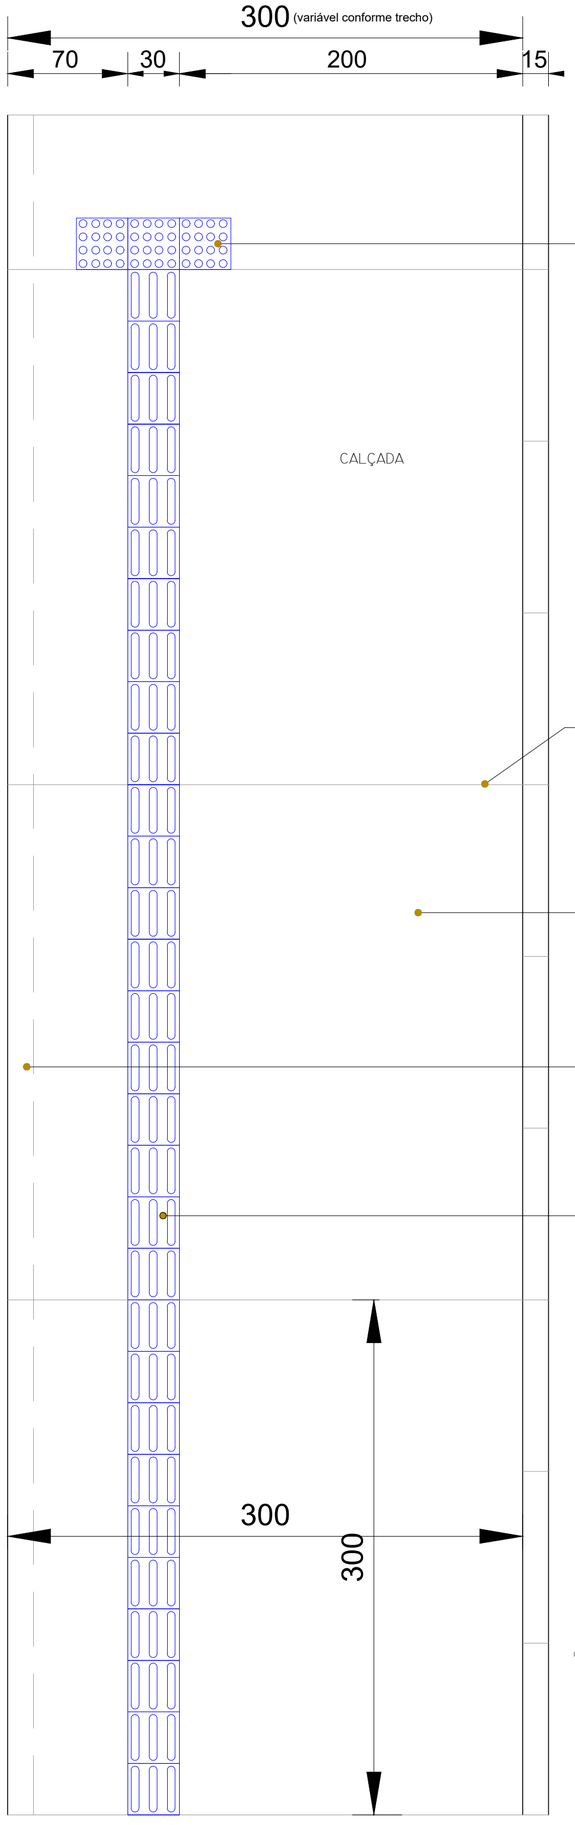

PLANTA BAIXA


DETALHE - CALÇADA 3,00M

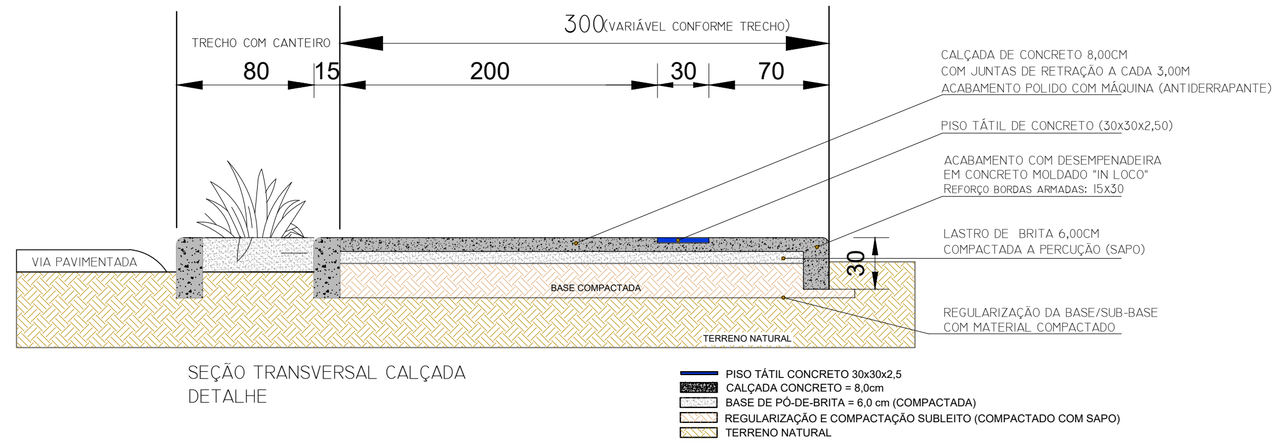


SEÇÃO TRANSVERSAL CALÇADA
DETALHE

- PISO TÁTIL CONCRETO 30x30x2,5
- CALÇADA CONCRETO = 8,0cm
- BASE DE PÓ-DE-BRITA = 6,0 cm (COMPACTADA)
- REGULARIZAÇÃO E COMPACTAÇÃO SUBLEITO (COMPACTADO COM SAPO)
- TERRENO NATURAL


LEGENDA

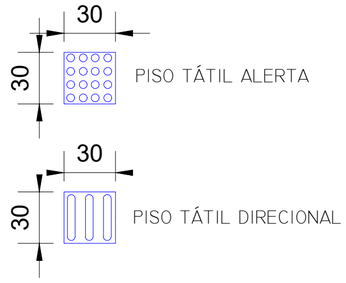

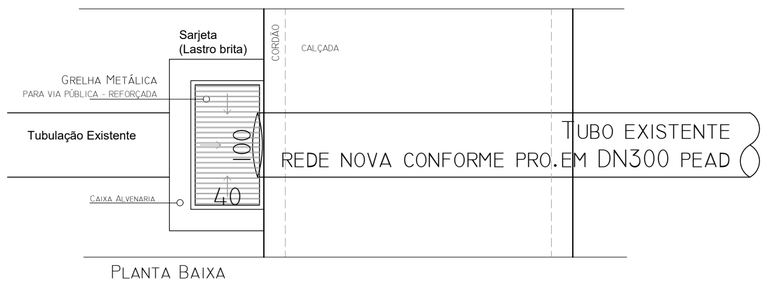

PLANTA BAIXA

DRENAGEM PLUVIAL (TUBO SOB CALÇADA)
ESC.: 1:250

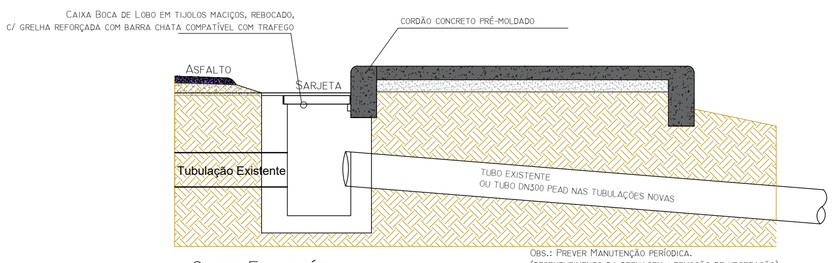

CORTE ESQUEMÁTICA

TRECHO INTERVENÇÃO: 1.150,00 METROS
ÁREA CALÇADA: A:4.015,00M2

PREFEITURA MUNICIPAL DE ENCANTADO
APROVADO

ANA DELSA TRONCO CIVARDI:24358037020
Assinado de forma digital por ANA DELSA TRONCO CIVARDI:24358037020
Dados: 2026.06.19 11:44:52 -03'00'

RESPONSÁVEL: ANA DELSA TRONCO CIVARDI
ENG. CIVIL CREA/RS 37.522

PREFEITURA MUNICIPAL DE ENCANTADO

RUA MONSENHOR SCALABRINI, 1047 - CENTRO
CEP.: 95960-000 FONE: 3751-0100

INFRAESTRUTURA TURÍSTICA DE ACESSO AO PARQUE JOÃO BATISTA MARCHESE - ENCANTADO/RS

Proprietário: JONAS CALVI:88390667053
Assinado de forma digital por JONAS CALVI:88390667053
Dados: 2026.06.19 11:45:14 -03'00'

PREFEITURA MUNICIPAL DE ENCANTADO
PROPRIETÁRIO

Resp. Técnico: gov.br
Documento assinado digitalmente
GILMAR SCARAVONATTI
Data: 19/06/2026 11:30:14-0300
Verifique em https://validar.iti.gov.br

GILMAR SCARAVONATTI
RESP. TÉCNICO CAU A 7985-5

Descrição: Detalhes Esquemáticos

Endereço: Muros de Proteção - Arroio Lambari - Bairro Lambari - Encantado/RS

Prancha Nº:	Folha Nº:	Escala:	Data:	Extensão:
Det.-01	01/01	s/escala	Junho/2026	Trecho: 1.150m