
INFRAESTRUTURA TURÍSTICA

ACESSO AO PARQUE JOÃO BATISTA MARCHESE



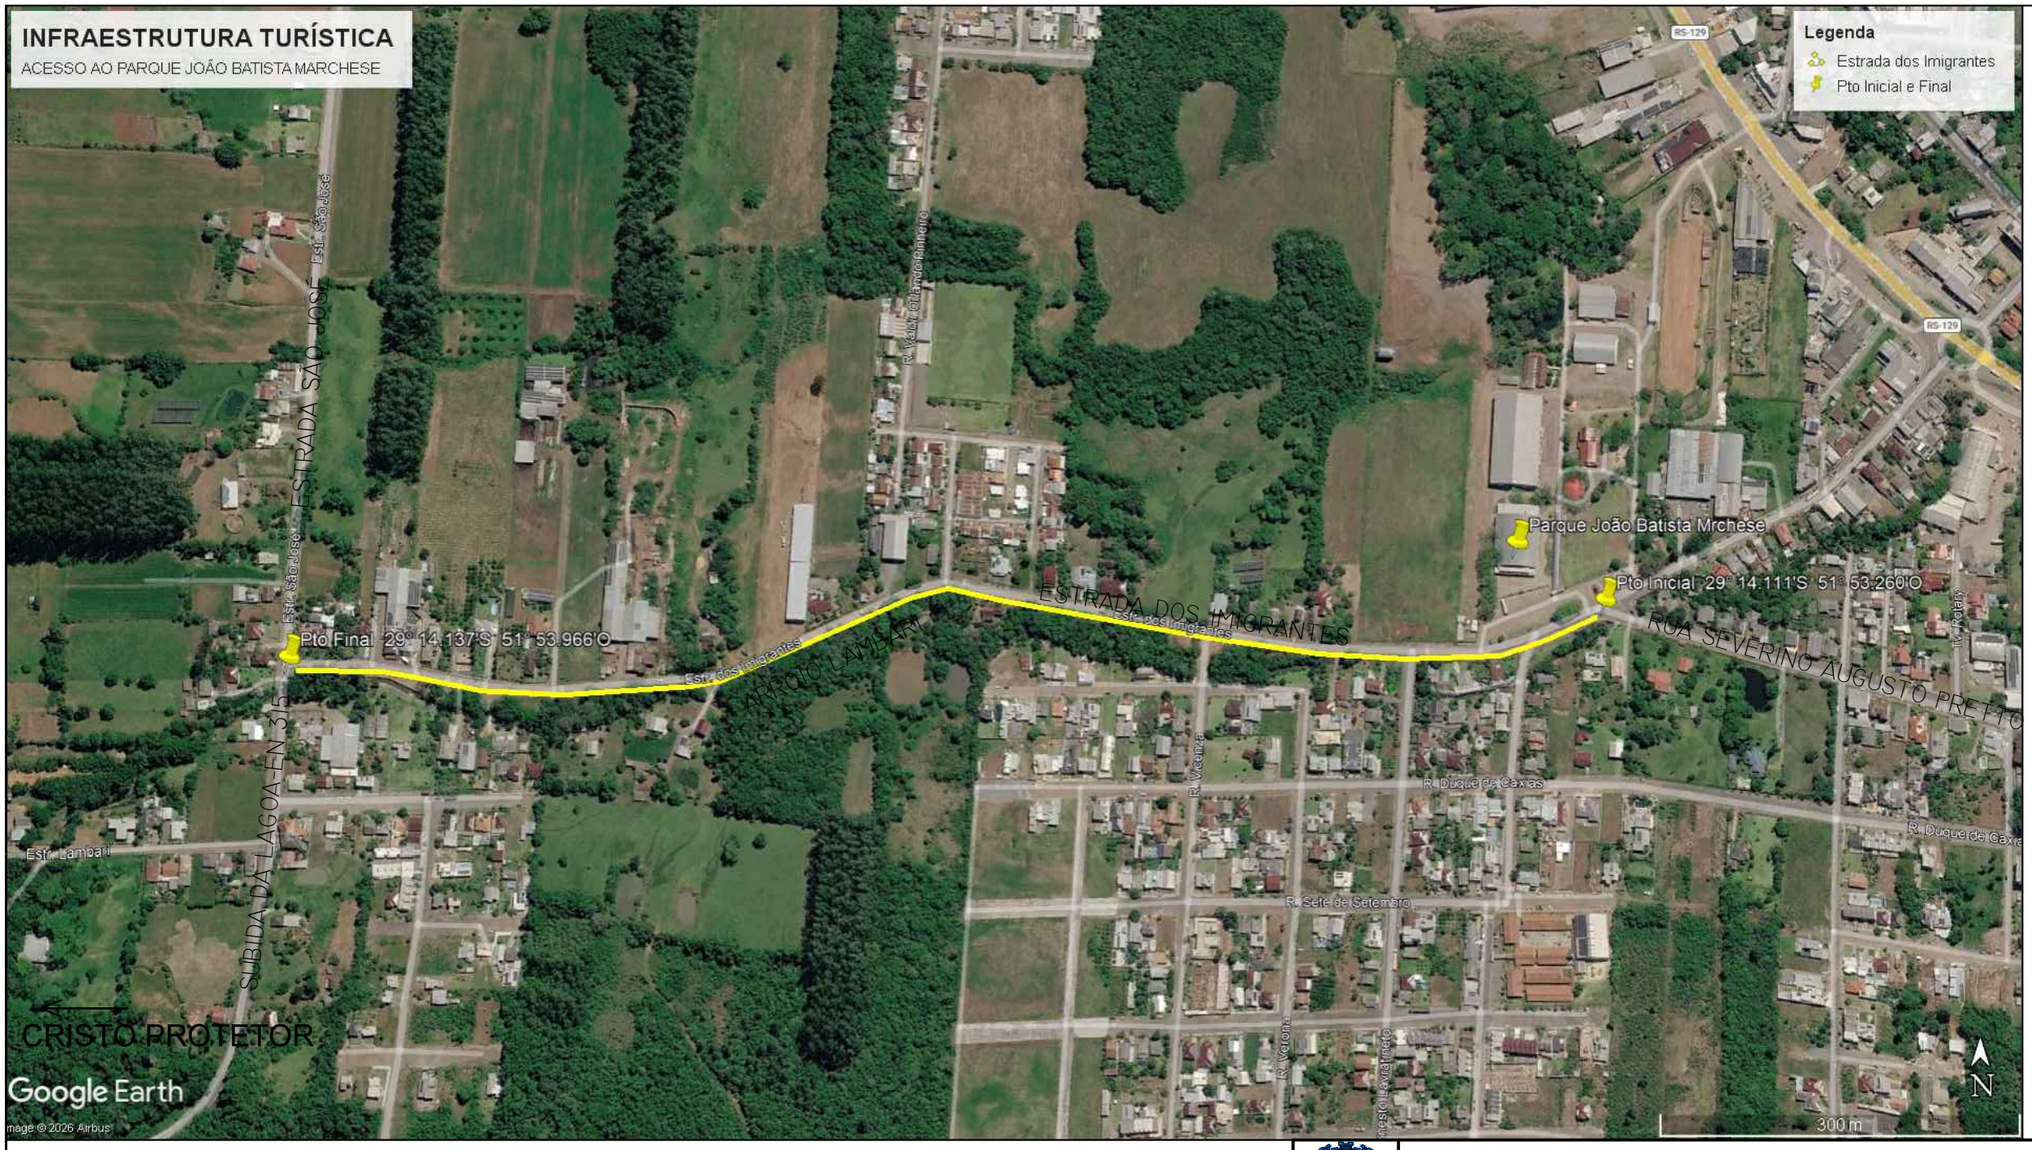

LOCALIZAÇÃO

SEM ESCALA



N

PREFEITURA MUNICIPAL DE ENCANTADO
APROVADO

ANA DELSA TRONCO CIVARDI:24358037020

Assinado de forma digital por ANA DELSA TRONCO CIVARDI:24358037020
Dados: 2026.06.19 11:44:10 -03'00'

RESPONSÁVEL: ANA DELSA TRONCO CIVARDI
ENG. CIVIL CREA/RS 37.522

PREFEITURA MUNICIPAL DE ENCANTADO

RUA MONSENHOR SCALABRINI, 1047 - CENTRO
CEP.: 95960-000 FONE: 3751-0100

INFRAESTRUTURA TURÍSTICA DE ACESSO AO PARQUE JOÃO BATISTA MARCHESE - ENCANTADO/RS

Proprietário

JONAS CALVI:88390667053

Assinado de forma digital por JONAS CALVI:88390667053
Dados: 2026.06.19 11:43:20 -03'00'

PREFEITURA MUNICIPAL DE ENCANTADO
PROPRIETÁRIO

Resp. Téc

gov.br

Documento assinado digitalmente
GILMAR SCARAVONATTI
Data: 19/06/2026 11:30:14-0300
Verifique em https://validar.iti.gov.br

GILMAR SCARAVONATTI
RESP. TÉCNICO CAU A 7985-5

Descrição: Detalhes Esquemáticos

Endereço: Muros de Proteção - Arroio Lambari - Bairro Lambari - Encantado/RS

Prancha Nº:	Folha Nº:	Escala:	Data:	Extensão:
LOC.01	01/01	S/Escala	Junho/2026	Trecho: 1.150m