



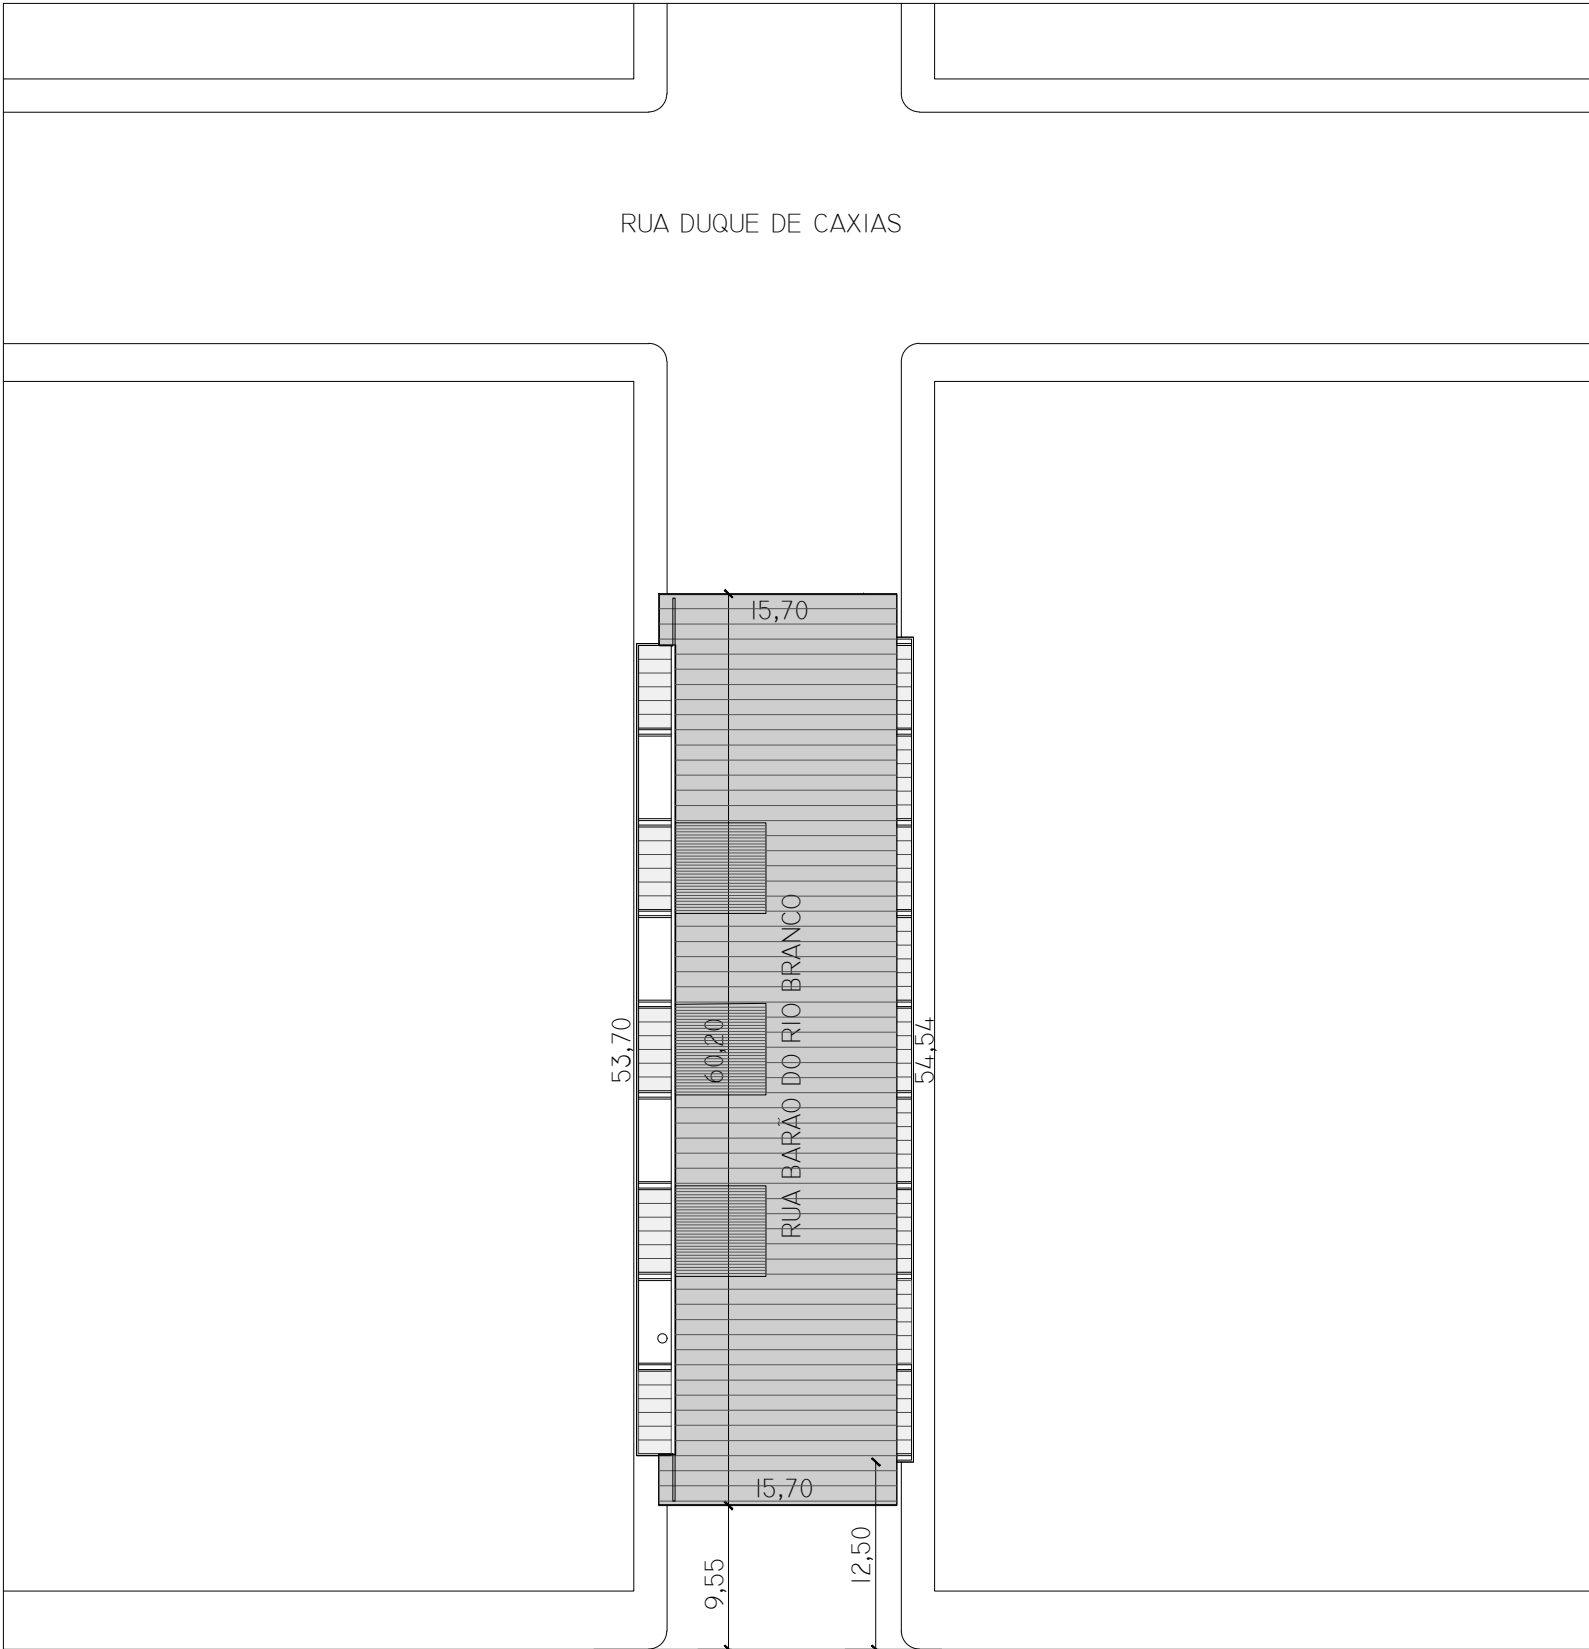

RUA JÚLIO DE CASTILHOS

SIT. E LOCALIZAÇÃO

ESC.:1:500

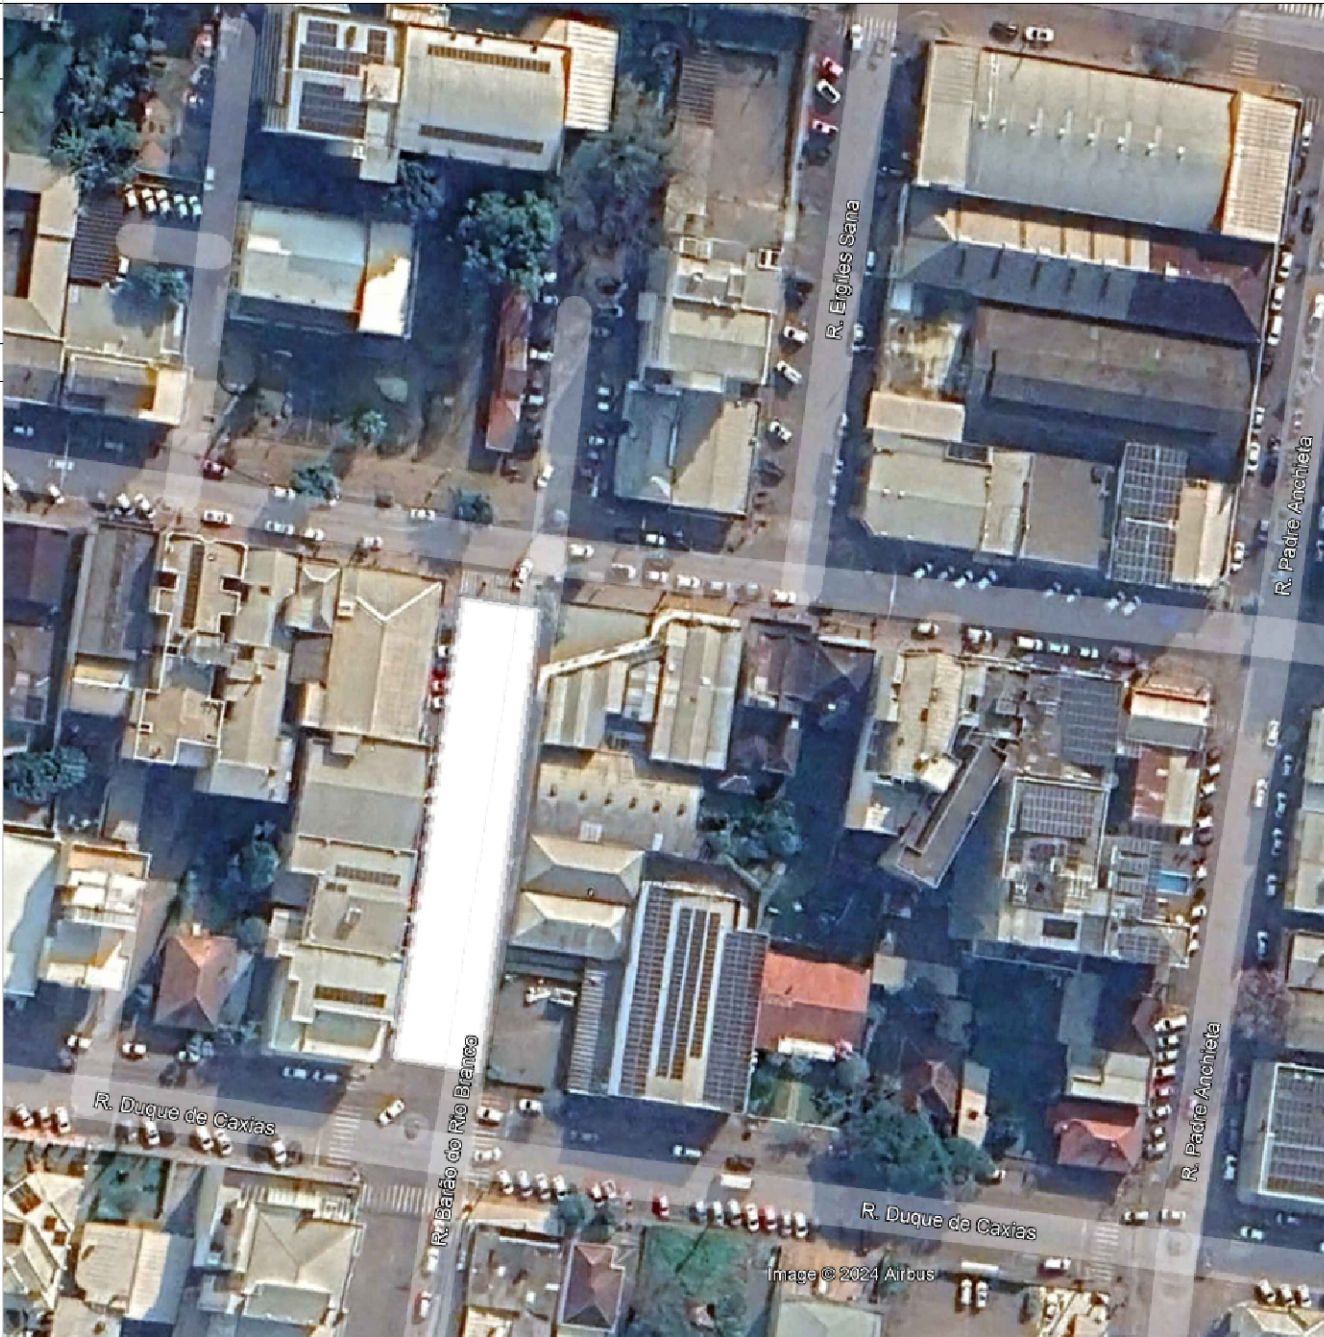

COORDENADAS: 29°14'17"S - 51°52'20"O



PREFEITURA MUNICIPAL DE ENCANTADO

Rua MonSenhor Scalabrini , 1047 - Centro
CEP.: 95960-000 Fone: (51)3751-0100

RUA DO ESPORTE

Obra: Rua coberta - Prática esportiva.

Proprietário

JONAS
CALVI:8839066
7053

Prefeitura Municipal de Encantado
Proprietário

Assinado de forma digital
por JONAS
CALVI:88390667053
Dados: 2026.10.06
08:55:14 -03'00'

Resp. Técnico

Andreia Pires - Arq. Urb
CAU A316676-7

Descrição: Situação e Localização

Endereço: Rua Barão do Rio Branco - Centro - Encantado/RS

Prancha Nº:

A-01

Folha Nº:

01/02

Escala:

1:500

Data:

Outubro/2026

Área:

1.034,28m²