
Prancha A1

TRAÇADO - RUA TAQUARI

Escala 1:500

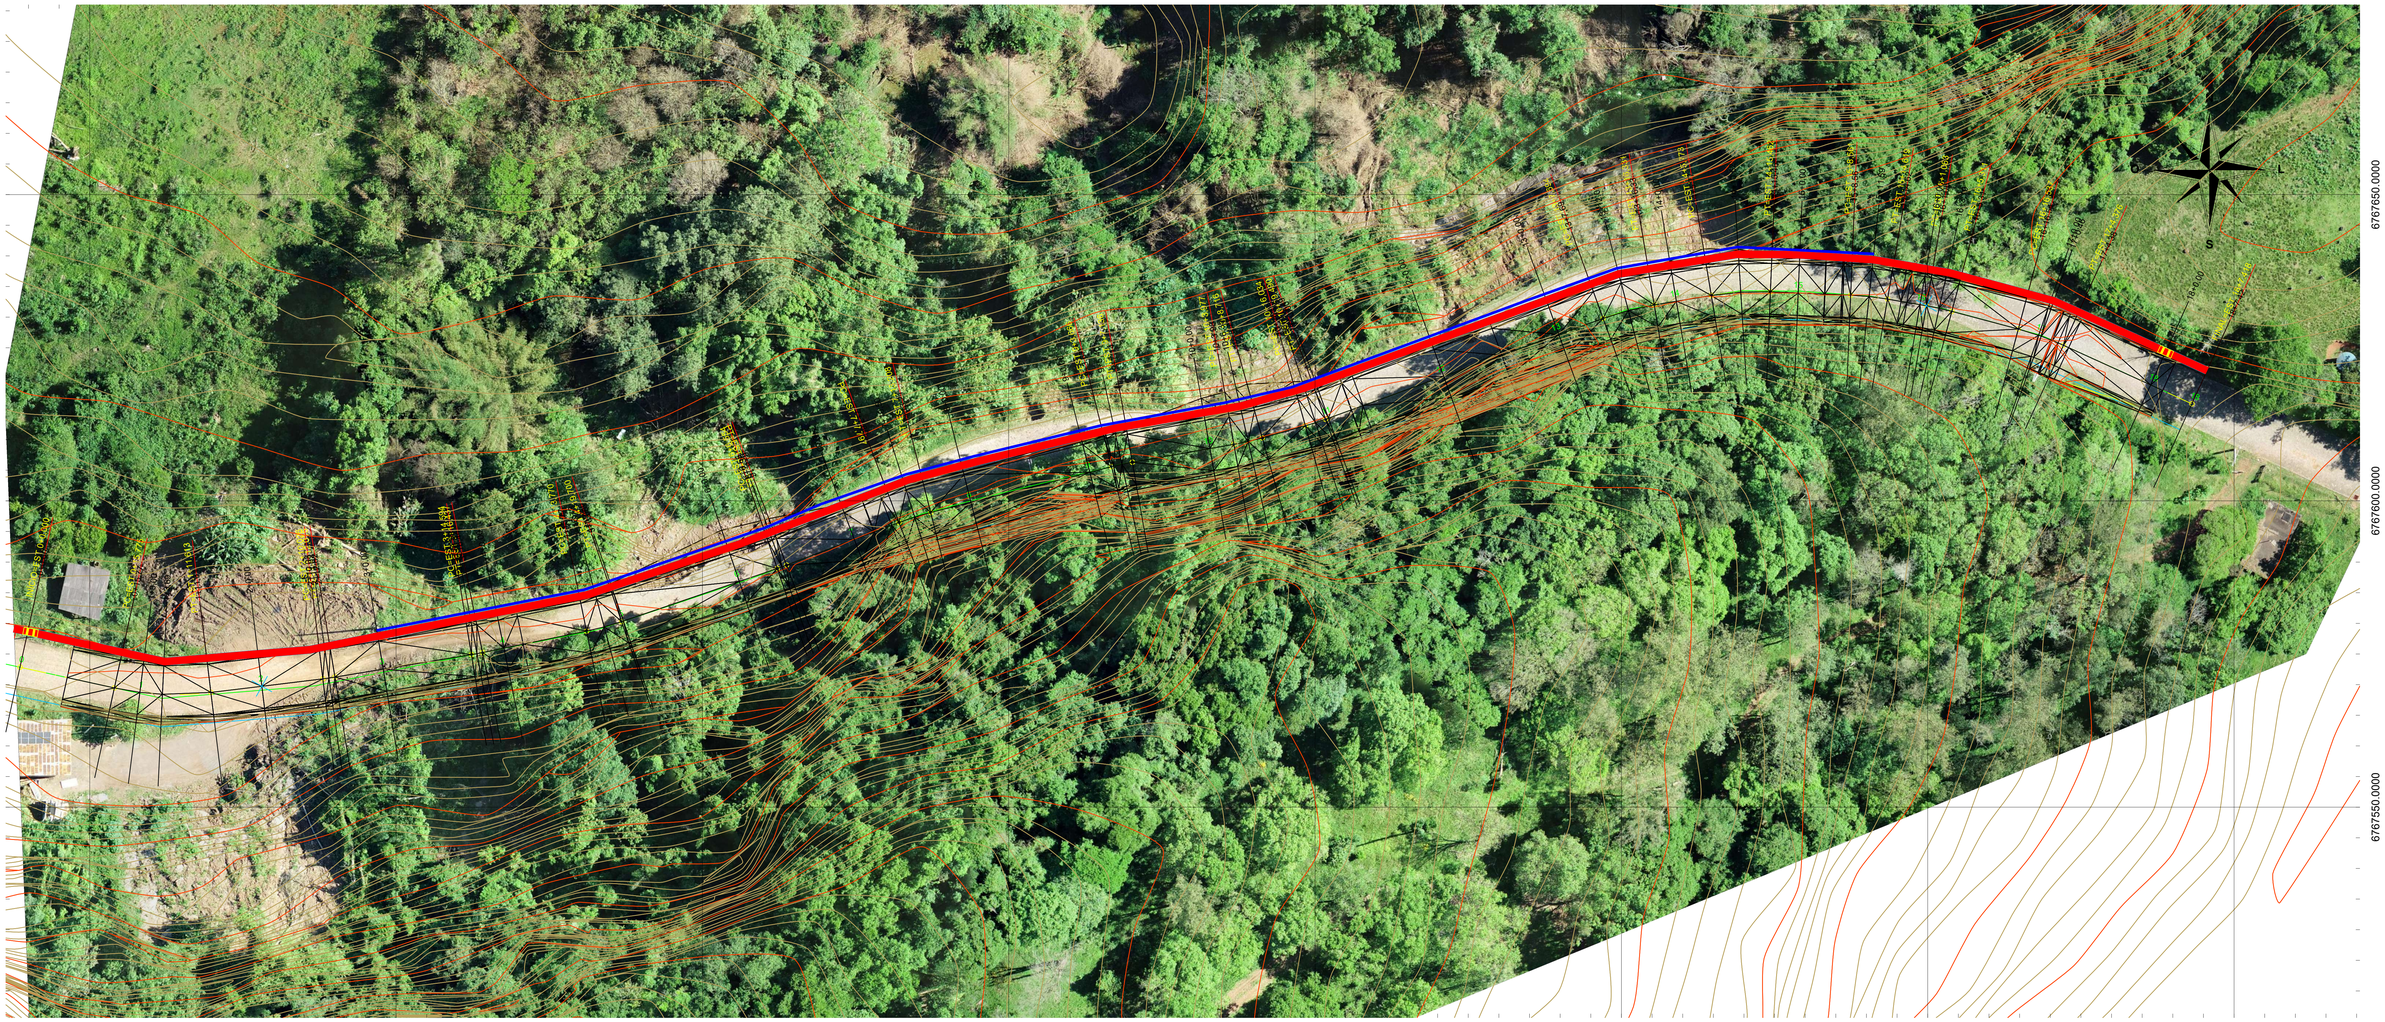


LOCAÇÃO DO PASSEIO — E0 à E18 : 360,0m


GRADIL DE PROTEÇÃO — E3 à E15+12 : 252,0m

PERFIL PADRÃO RUA TAQUARI

PAVIMENTAÇÃO

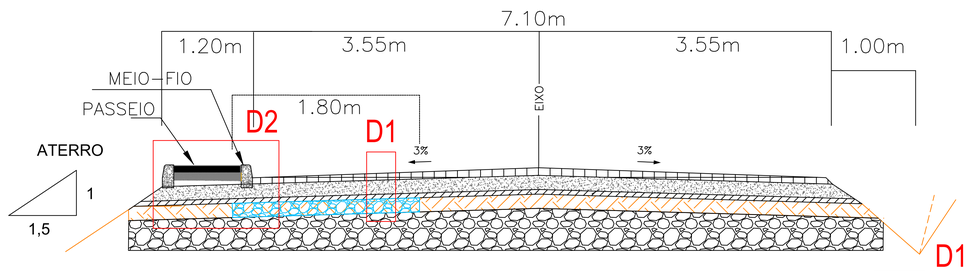

DETALHE DO MEIO-FIO

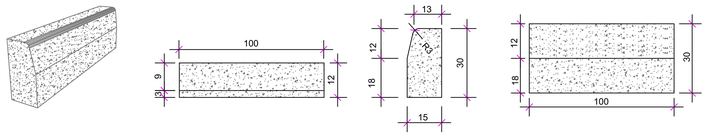

PERSPECTIVA — SEM ESCALA

VISTA SUPERIOR — SEM ESCALA

VISTA LATERAL — SEM ESCALA

VISTA FRONTAL — SEM ESCALA

DETALHE 2
SEM ESCALA



OBS.:

RAMPAS DE ACESSIBILIDADE ESTACAS E0+0 e E0+18

Titulo:
TRAÇADO RUA TAQUARI

Endereço:
Rua Taquari - Bairro Barra do Jacaré - Encantado - RS

MAGMA
GEOLOGIA & MEIO AMBIENTE

Obra:
Execução de contenção de talude - Detalhamento

Escala:
Conforme apontado em prancha

Data:
31/08/2026 R1

Folha:
2/13

Responsável/Assinatura
Digital:

Eng. Civil Aldir De Bona
CREA/RS 183518