


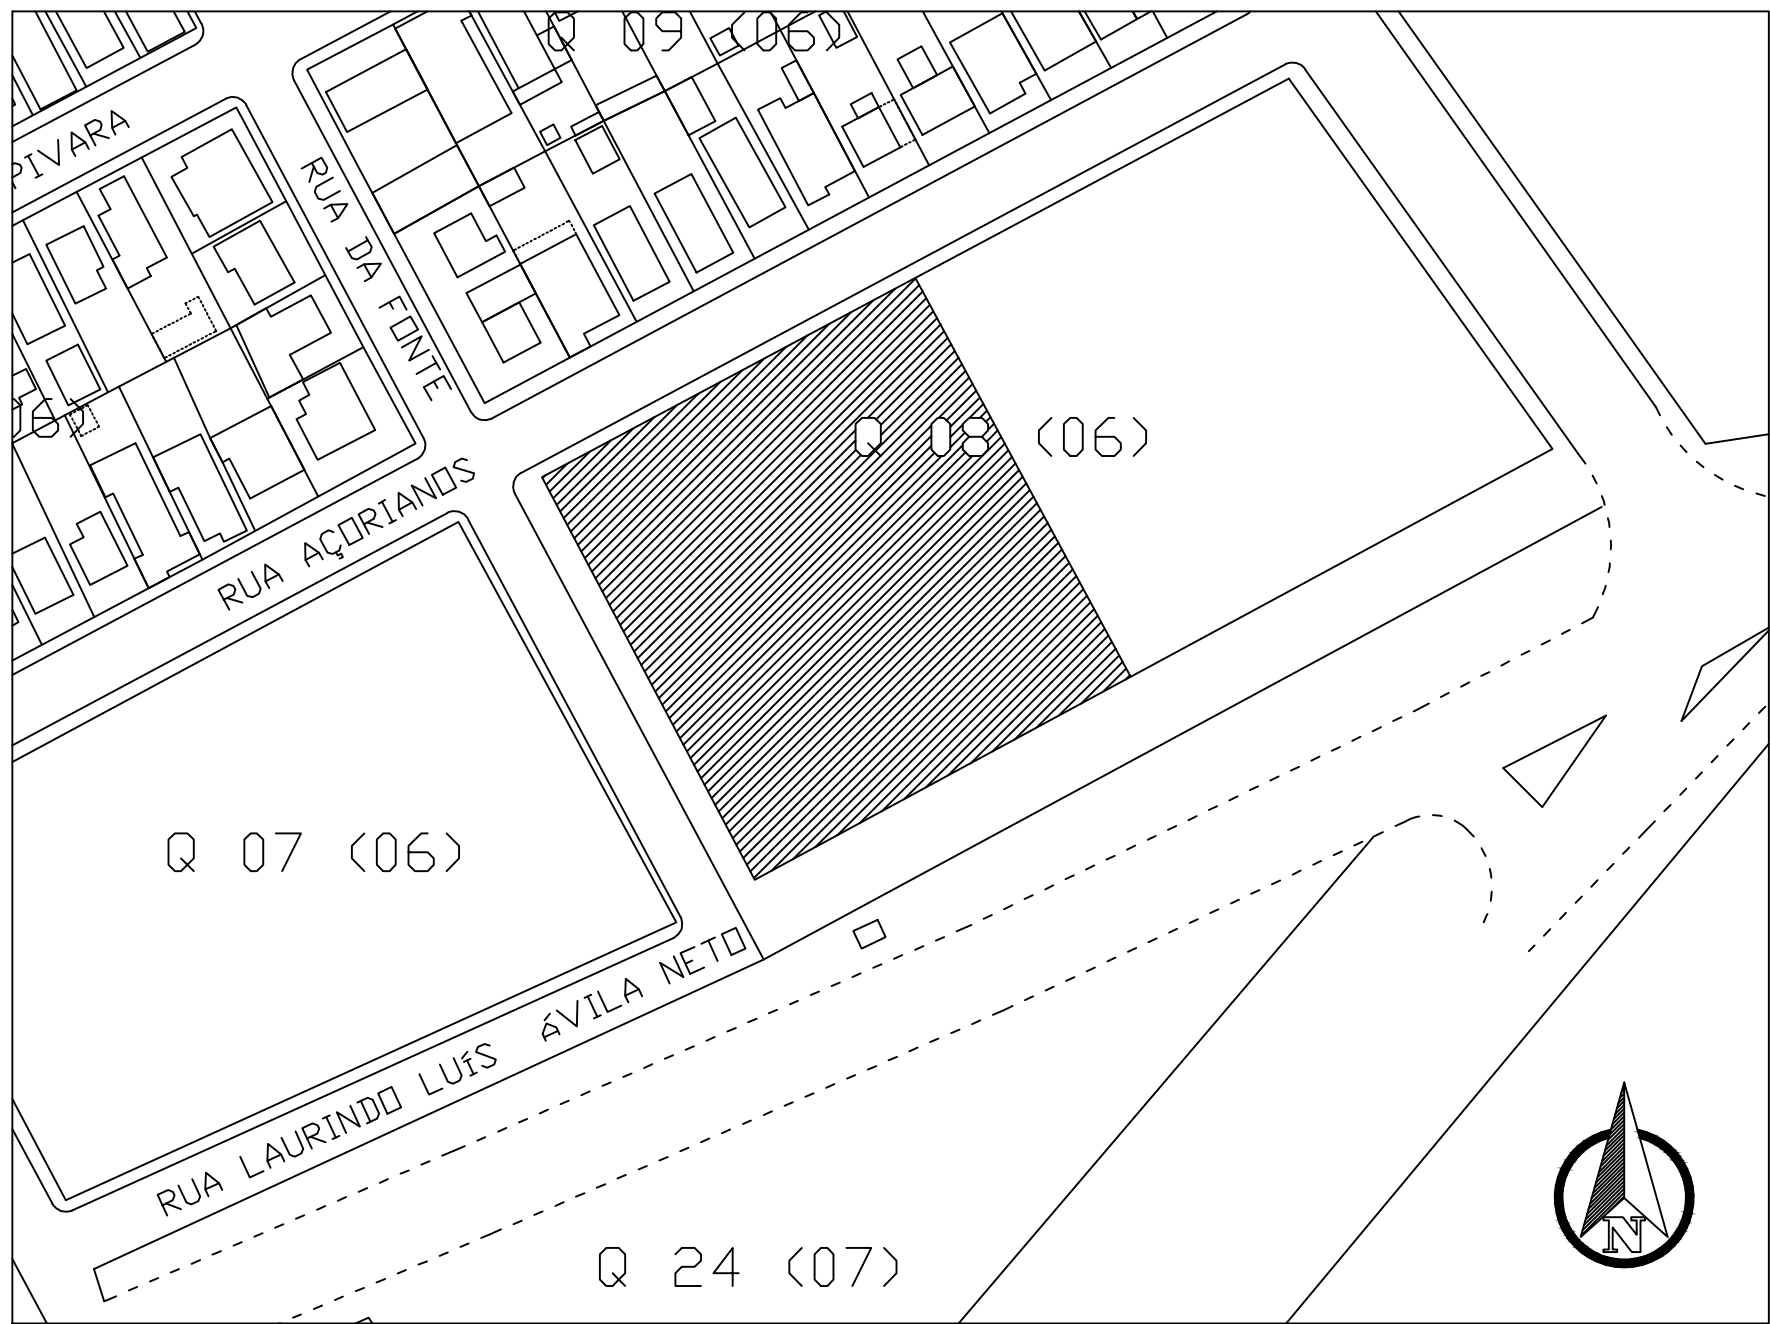

REVISÃO	DATA	DESENHO	RESP. TÉCNICO/PROJETISTA	ALTERAÇÃO



PREFEITURA MUNICIPAL DE TRIUNFO
SECRETARIA DE COORDENAÇÃO E PLANEJAMENTO
ESTADO DO RIO GRANDE DO SUL

ESPECIFICAÇÃO PROJETO:
REFORMA DA QUADRA POLIESPORTIVA -
E.M.E.F. SERAFIM ÁVILA

RESP. TÉCNICO:
HUMBERTO BRANDÃO
ENGENHEIRO CIVIL
CREA/RS 247391

REFERÊNCIA:
PLANTA DE SITUAÇÃO

REVISÃO:
R00

PRANCHA: **01/02** AREA: **638,00m²**

ESCALA:
1:1000

DATA:
MARÇO-2024

DESENHO:
—