


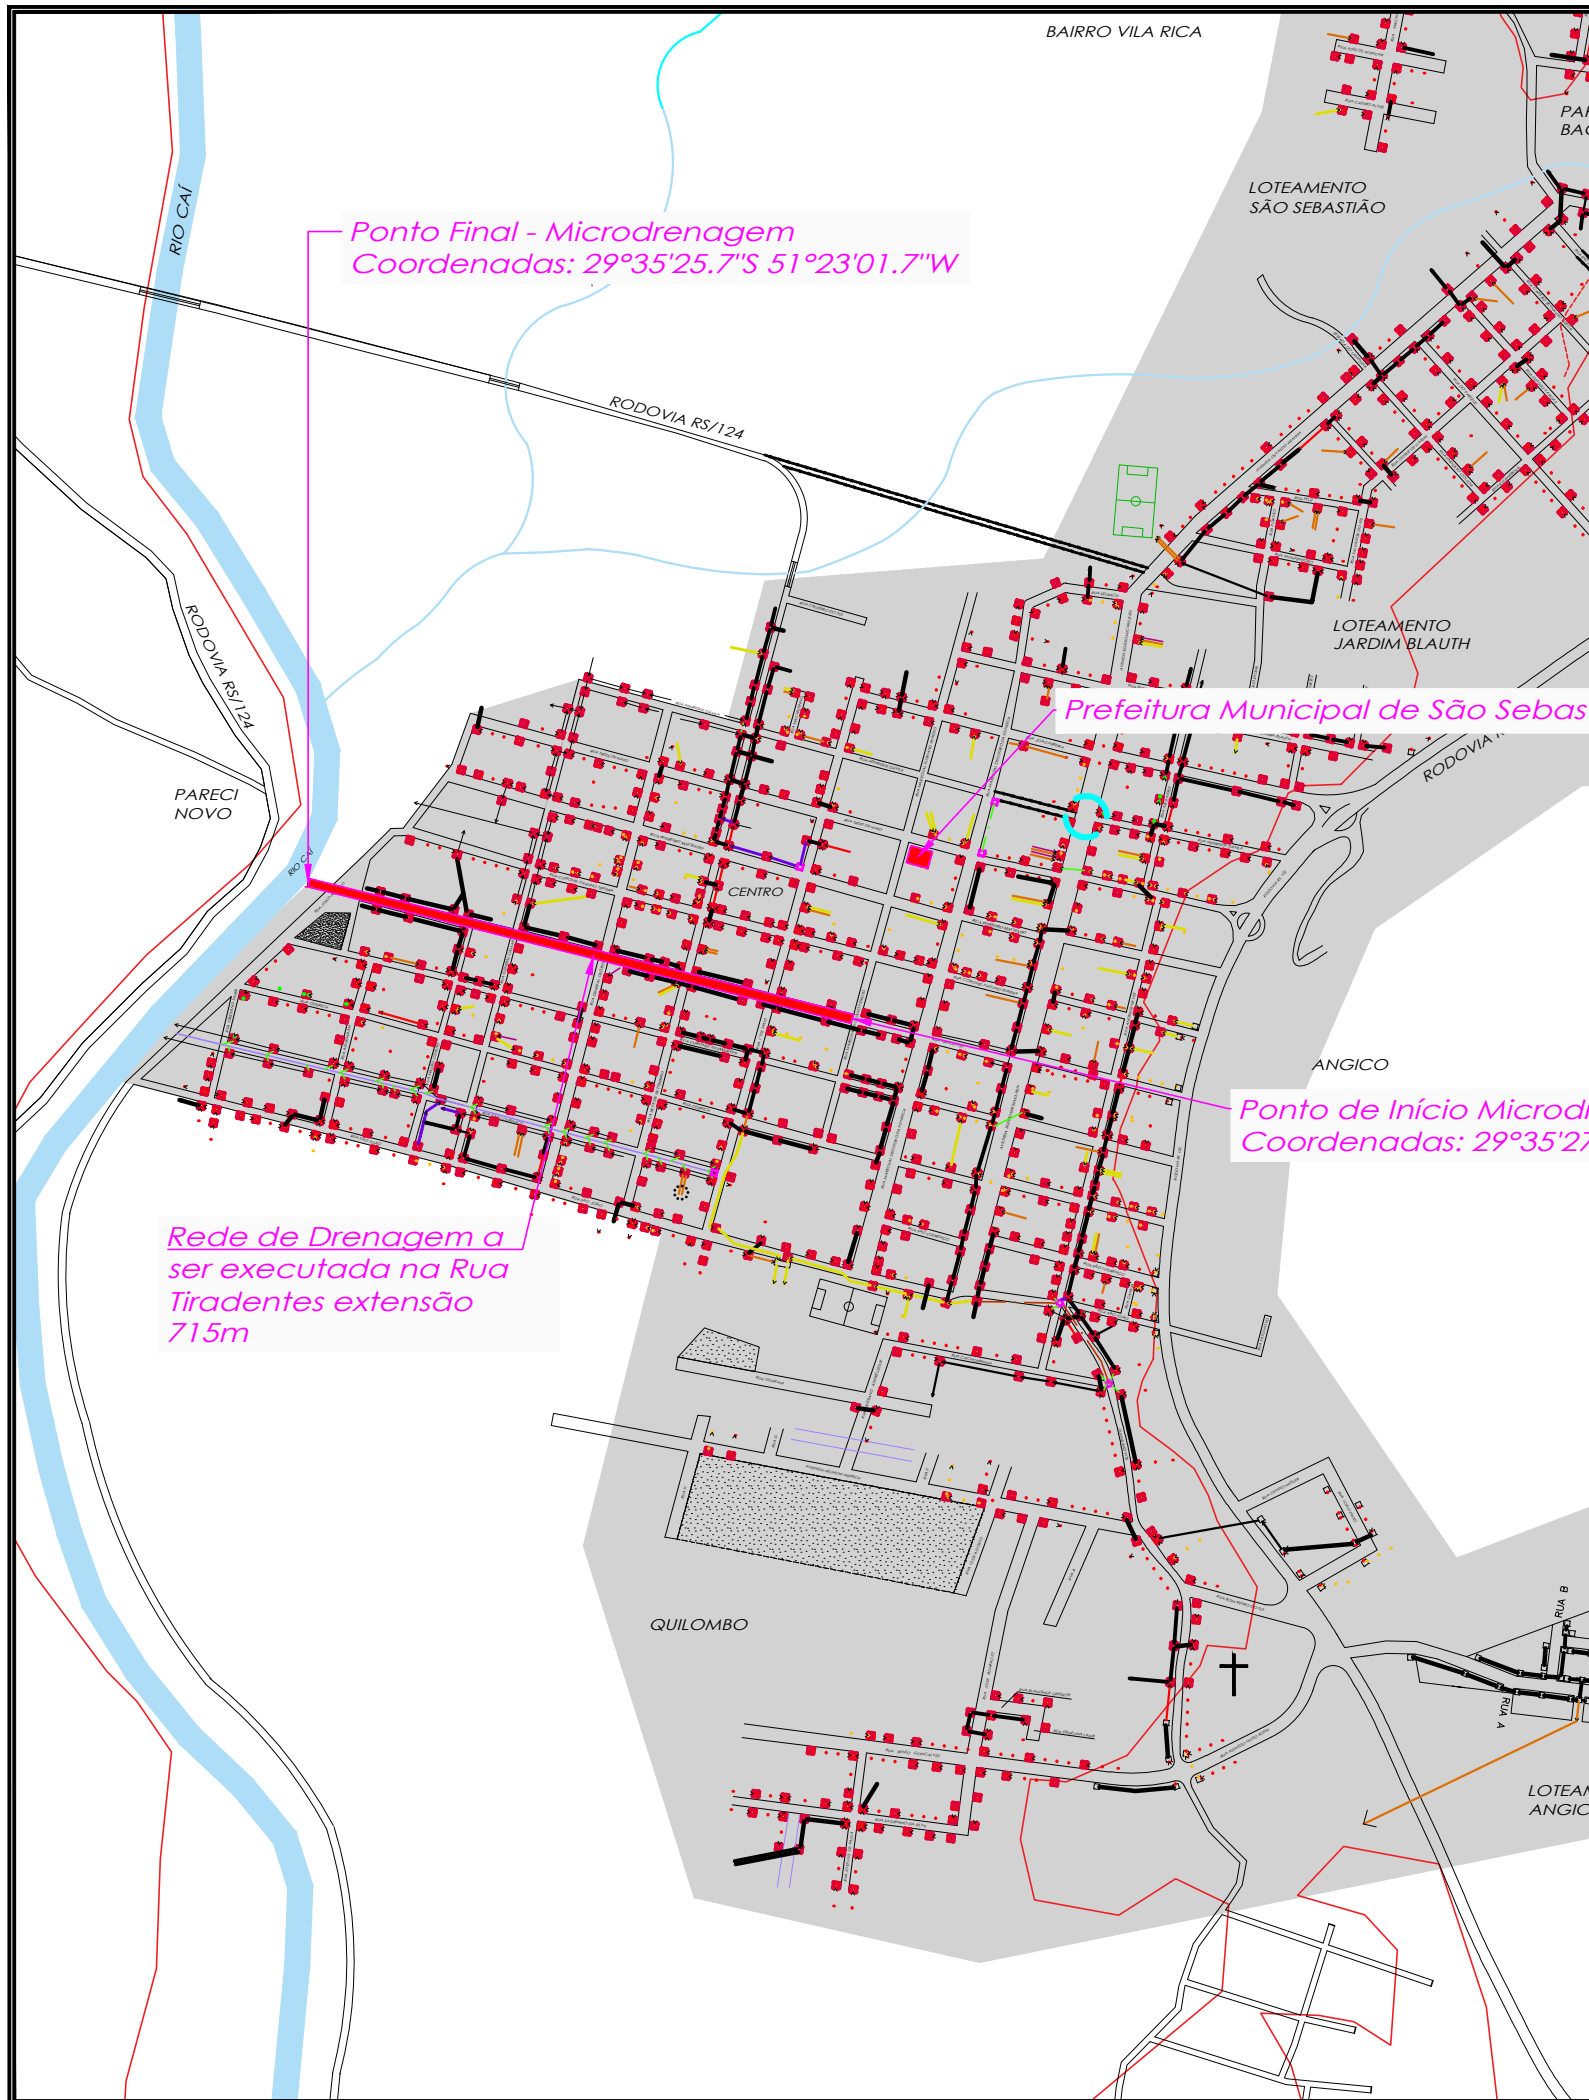

Prefeitura Municipal de São Sebastião do Caí / RS

Ponto de Início Microdrenagem
Coordenadas: 29°35'27.6"S 51°22'34.2"W

Rede de Drenagem a
ser executada na Rua
Tiradentes extensão
715m

MUNICÍPIO DE
S. Sebastião do Caí

Rua Mal. Floriano Peixoto, 426 - Centro
São Sebastião do Caí - RS, 95760-000

TÍTULO:

Reforma e Requalificação Microdrenagem

LOCAL:

Rua Tiradentes- Município de São Sebastião do Caí / RS

PROPRIETÁRIO:

PREFEITURA MUNICIPAL DE SÃO
SEBASTIÃO DO CAÍ.

RESP. TÉCNICO:

INTERVENÇÃO:

715m

ESCALA:

1/5.000

DATA:

Novembro/25

PRANCHA:

01

Situação e Localização