



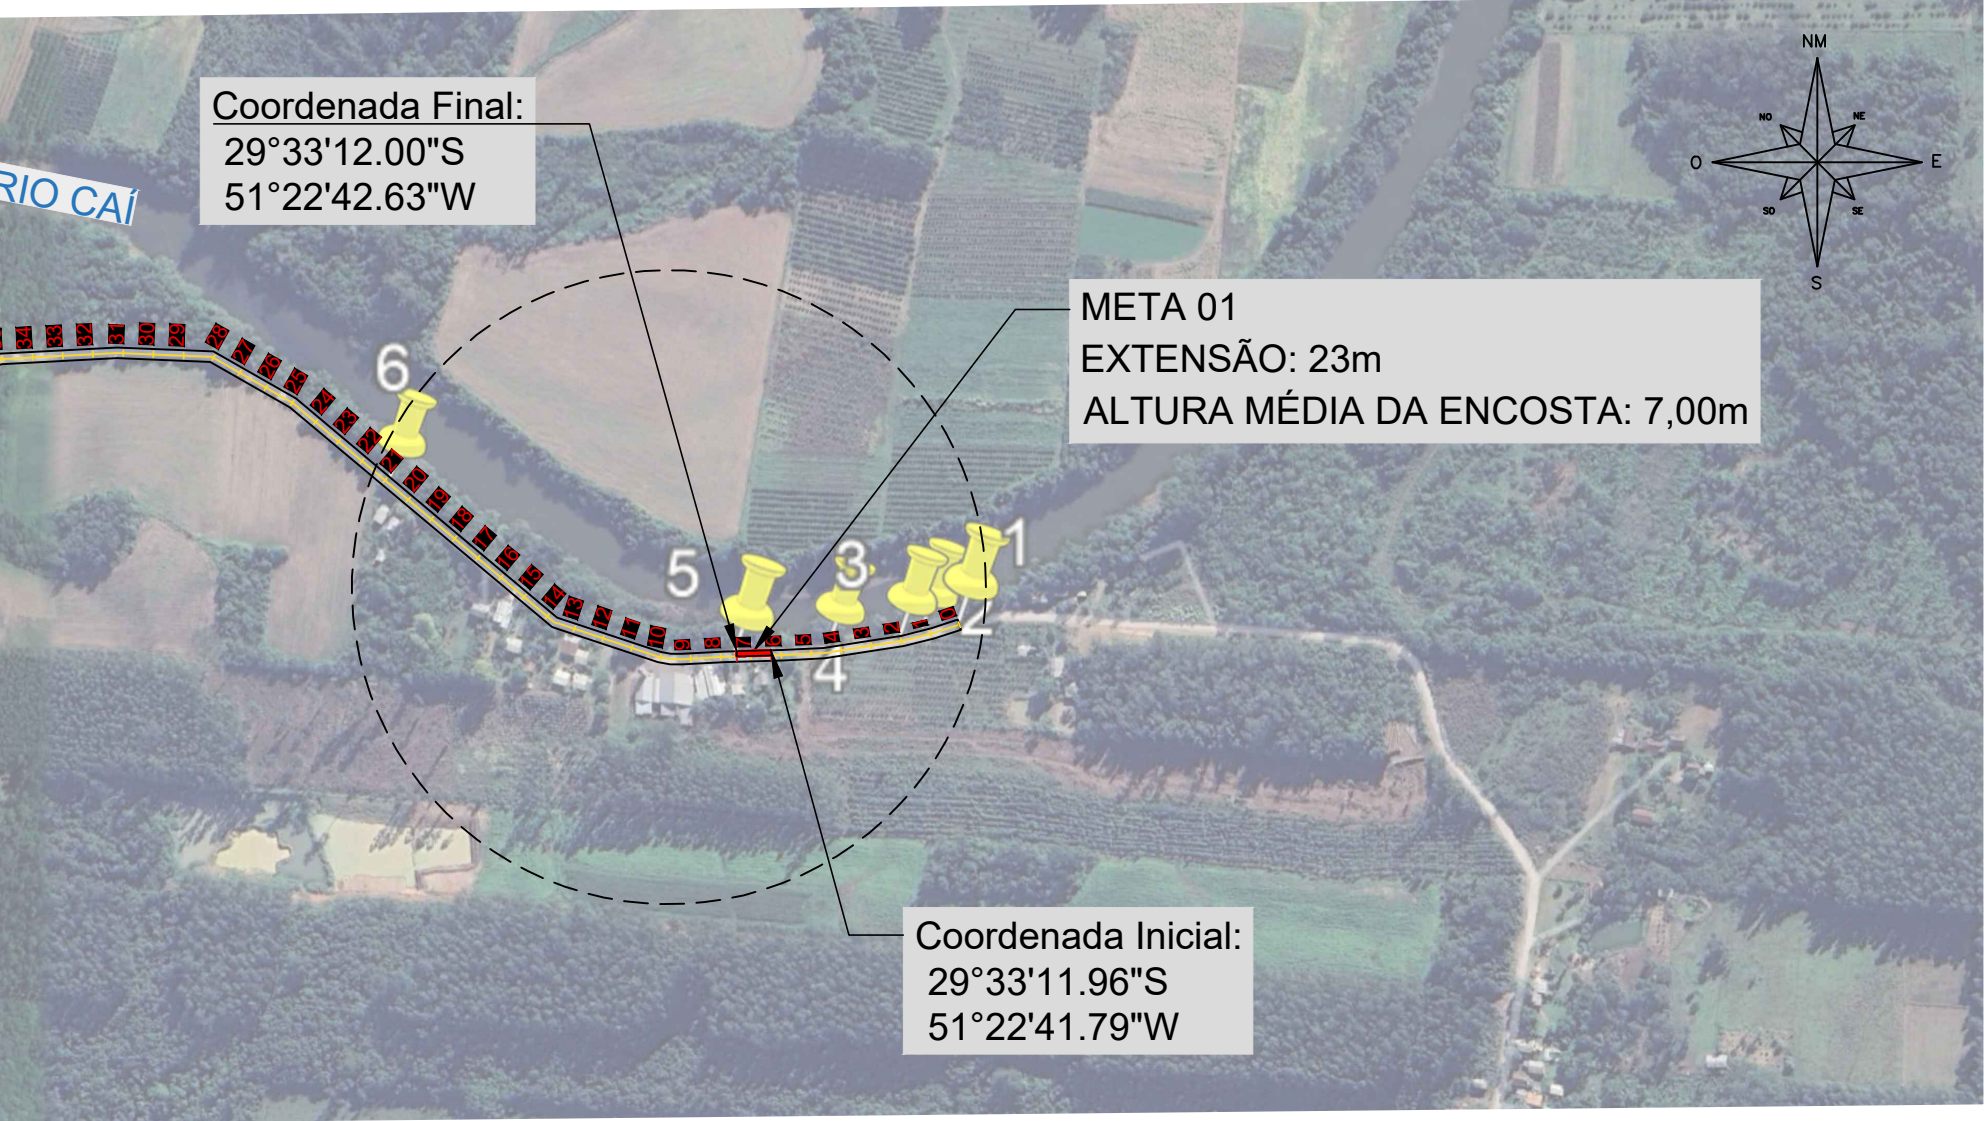


SITUAÇÃO E LOCALIZAÇÃO
ESCALA: 1/7.500

COORDENADAS DO TRECHO:

META 01		
INÍCIO	29°33'11.96"S	51°22'41.79"W
FINAL	29°33'12.00"S	51°22'42.63"W

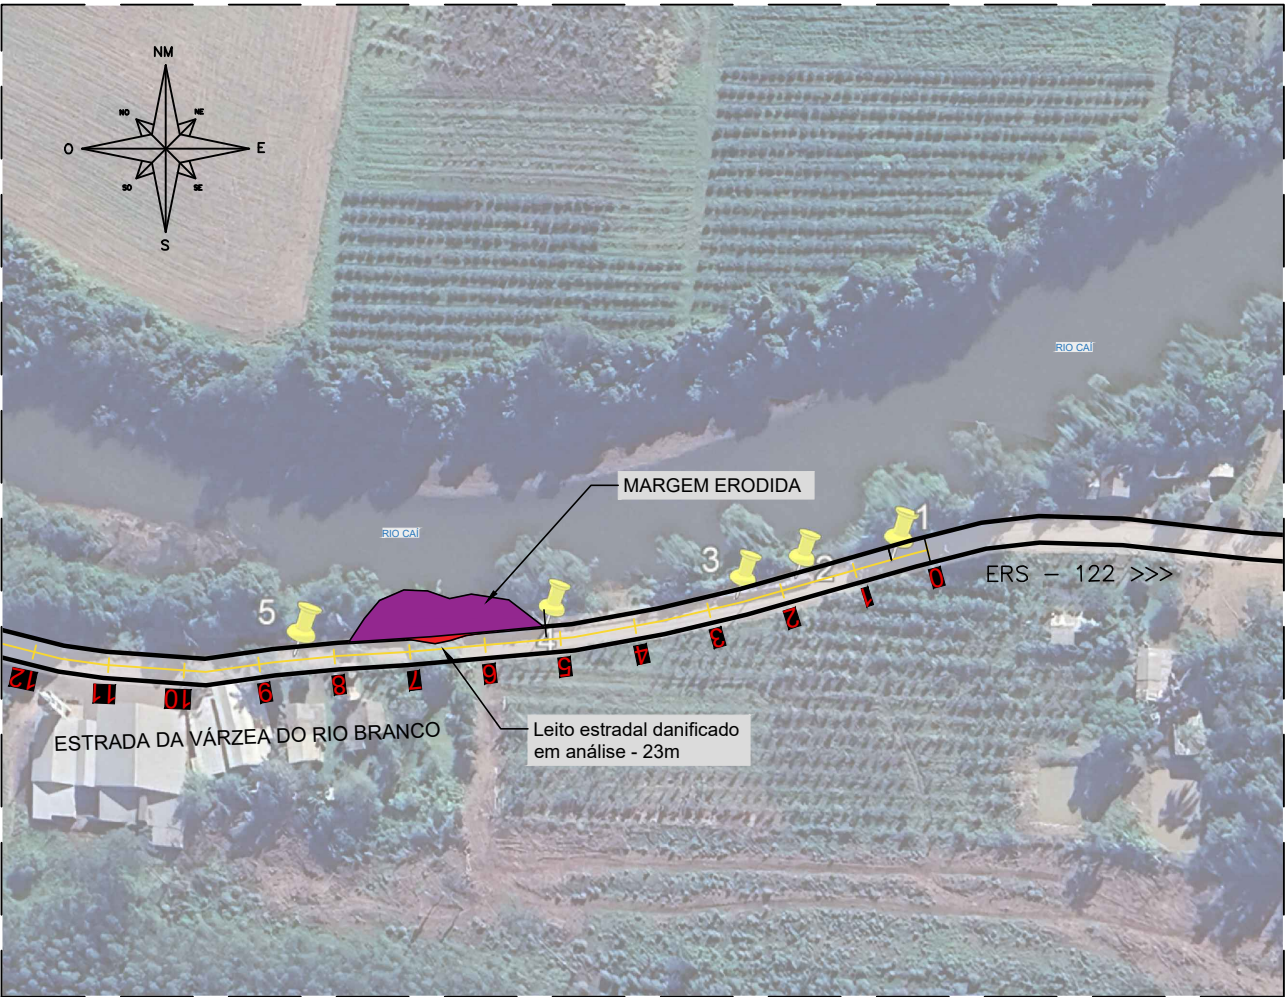

ÁREA AFETADA - META 01
ESCALA: 1/2.000

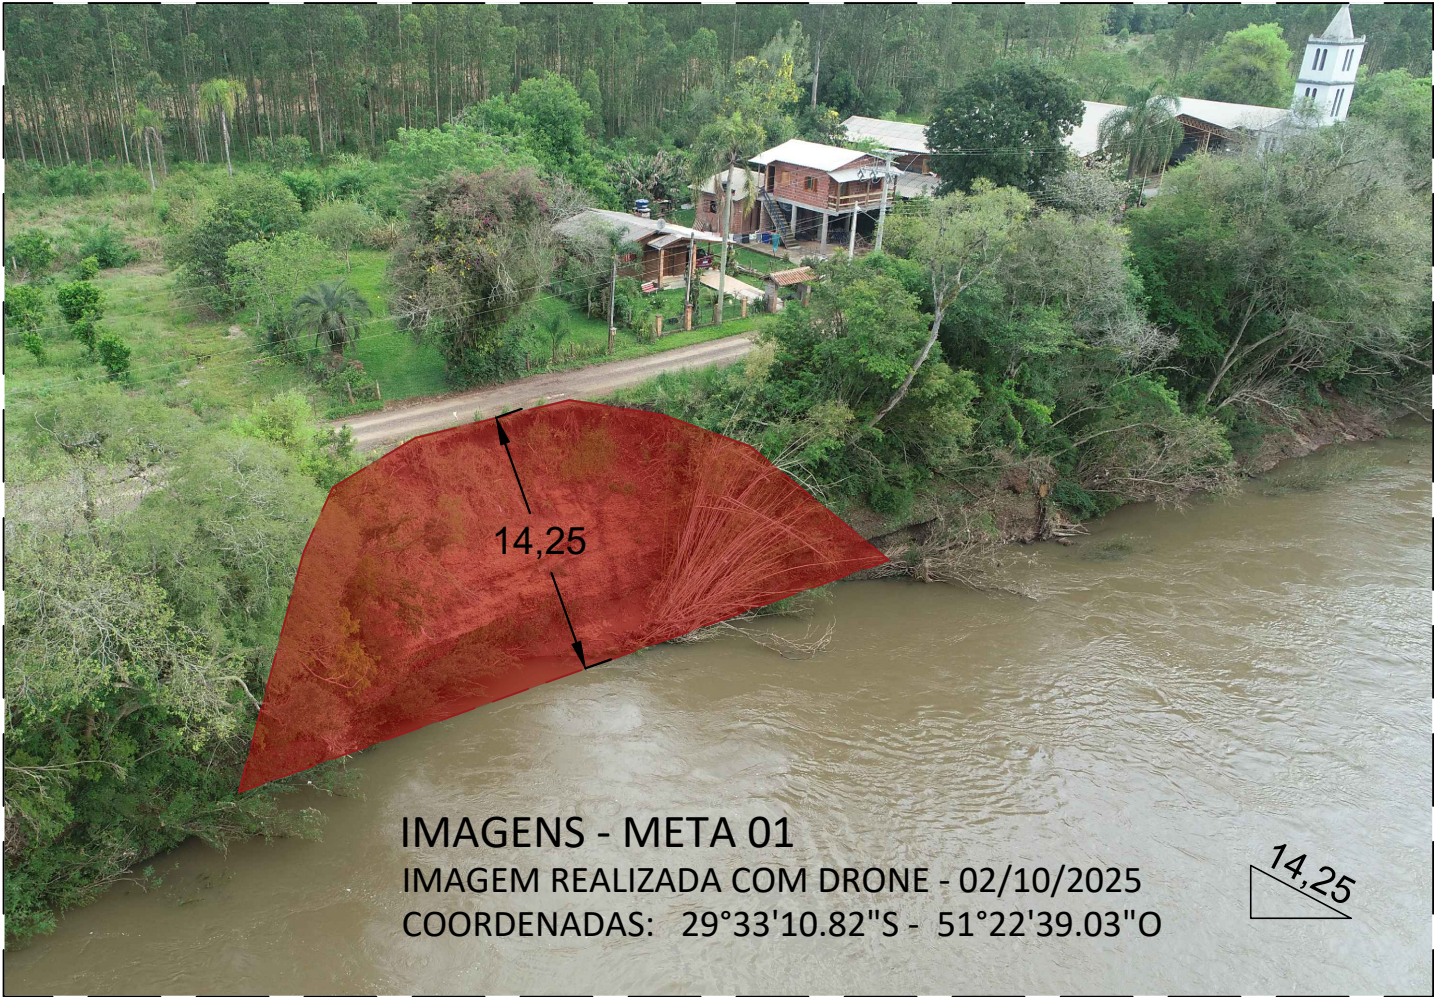


IMAGENS - META 01
IMAGEM REALIZADA COM DRONE - 02/10/2025
COORDENADAS: 29°33'10.82"S - 51°22'39.03"O






MUNICÍPIO DE
S. Sebastião do Caí
Rua Mai. Floriano Peixoto, 428 - Centro
São Sebastião do Caí - RS, 95760-000

TÍTULO: Recuperação de Leio Estradal em Via de Revestimento Primário, com Implantação de Contenção de Encosta.		INTERVENÇÃO: E= 23m
LOCAL: Estrada da Várzea do Rio Branco - Município de São Sebastião do Caí / RS		ESCALA: INDICADA
PROPRIETÁRIO: PREFEITURA MUNICIPAL DE SÃO SEBASTIÃO DO CAÍ.		DATA: Fevereiro/2026
RESP. TÉCNICO:		PRANCHA: P.01
LEVANTAMENTO - PONTOS DE INTERVENÇÃO		

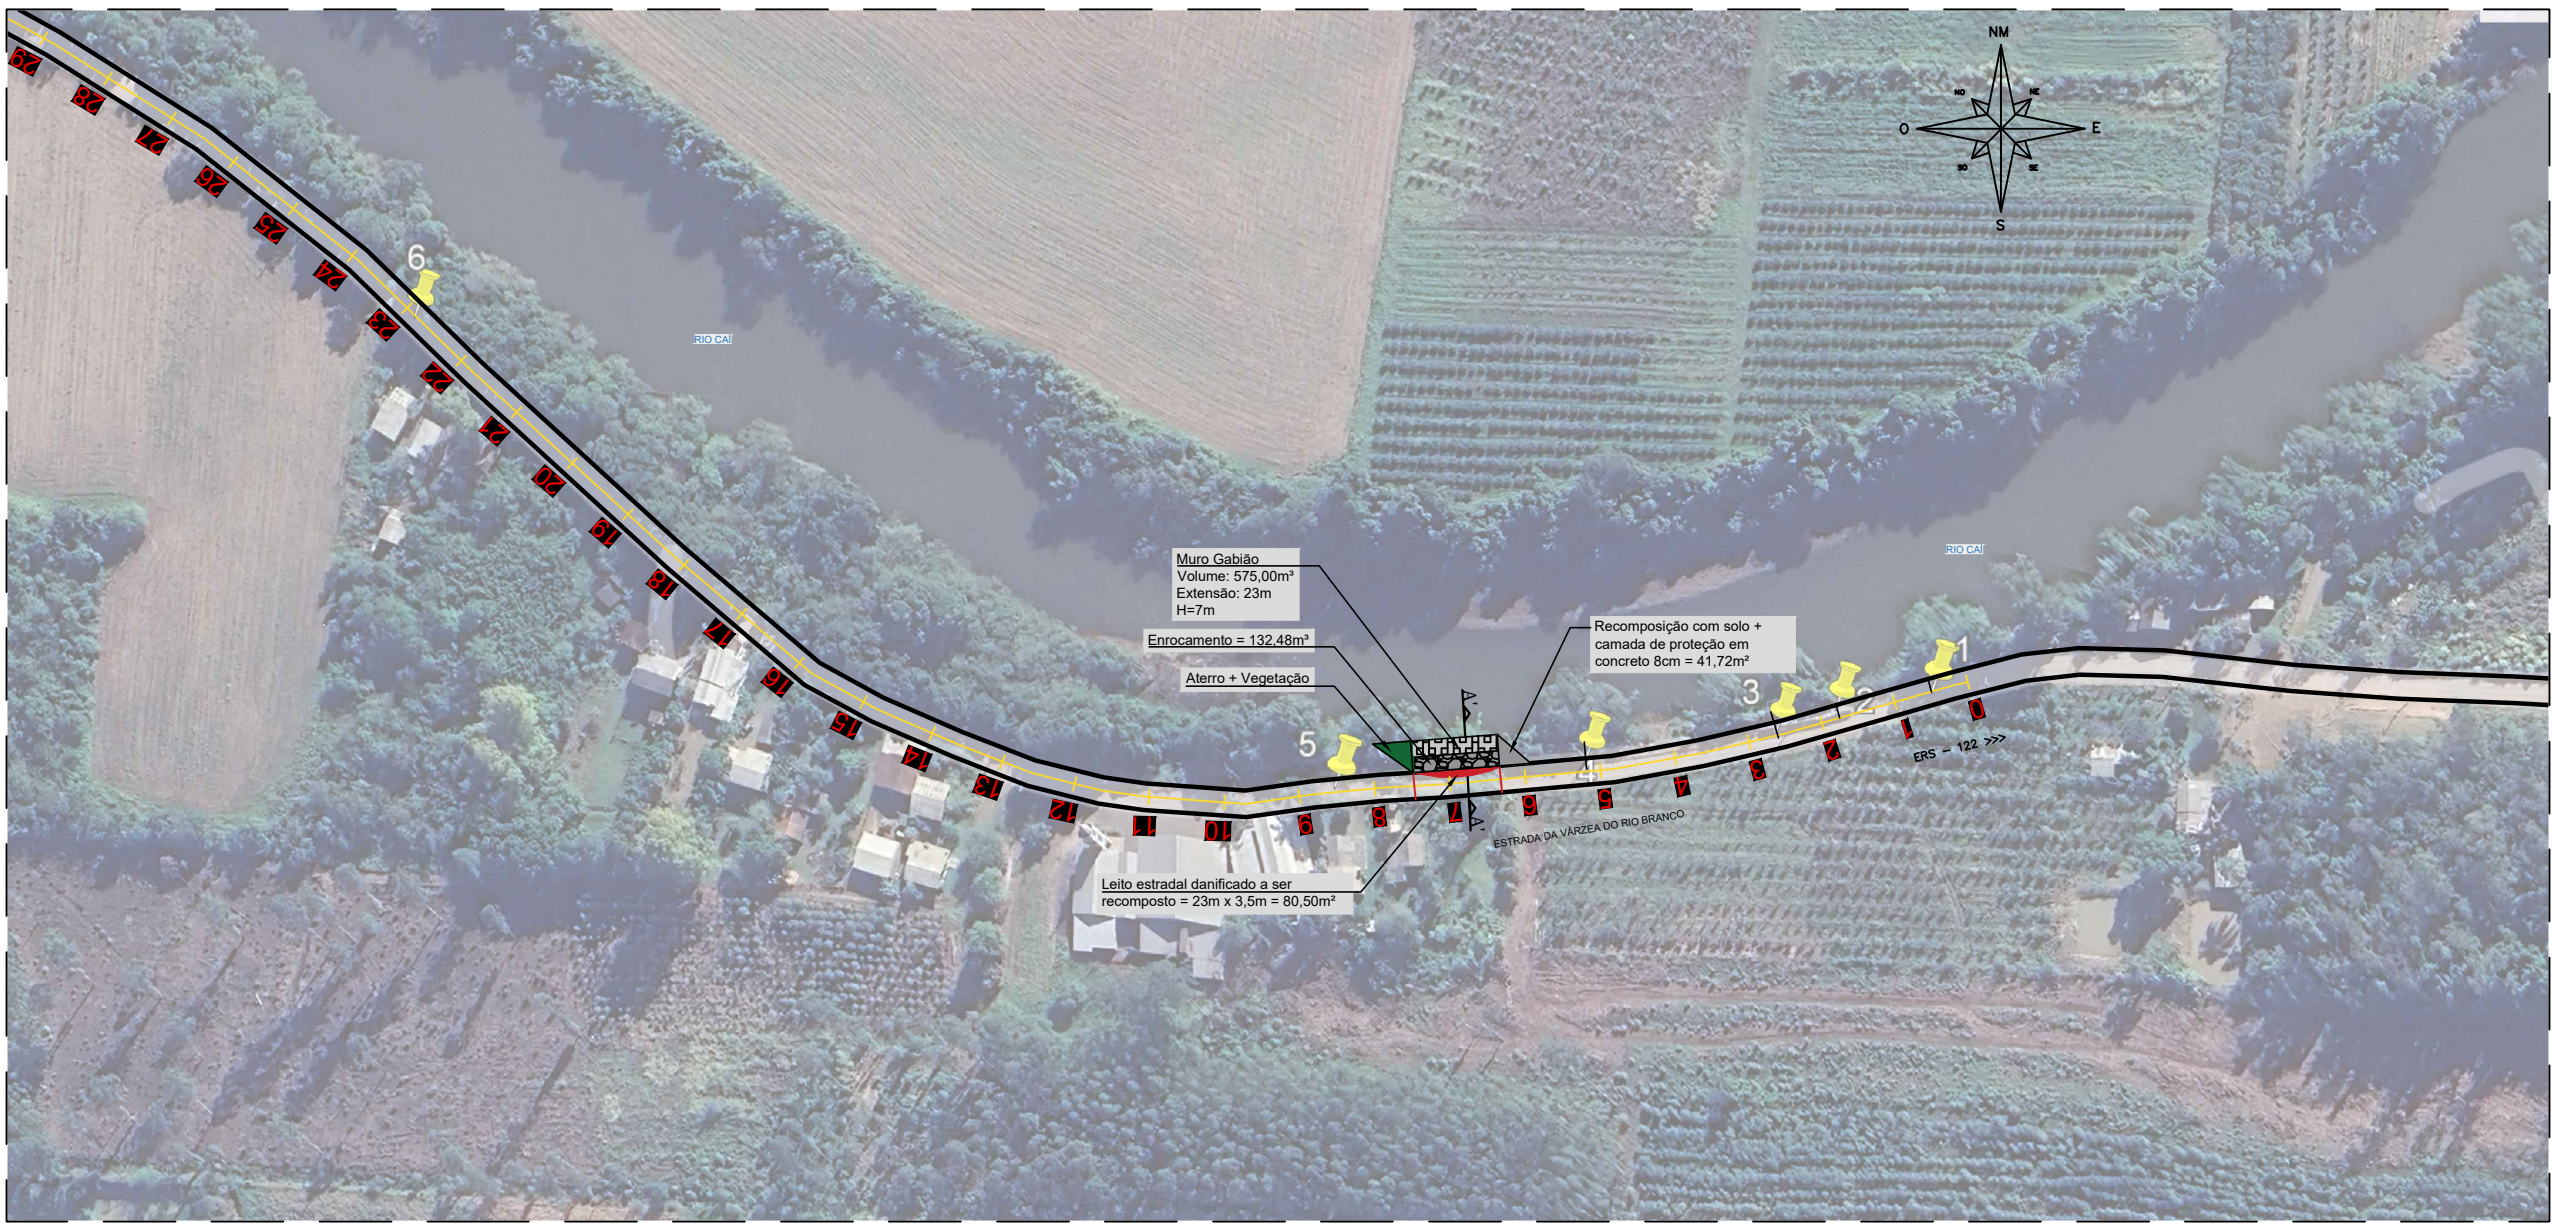

CROQUI - INTERVENÇÃO META 01
ESCALA: 1/1.500

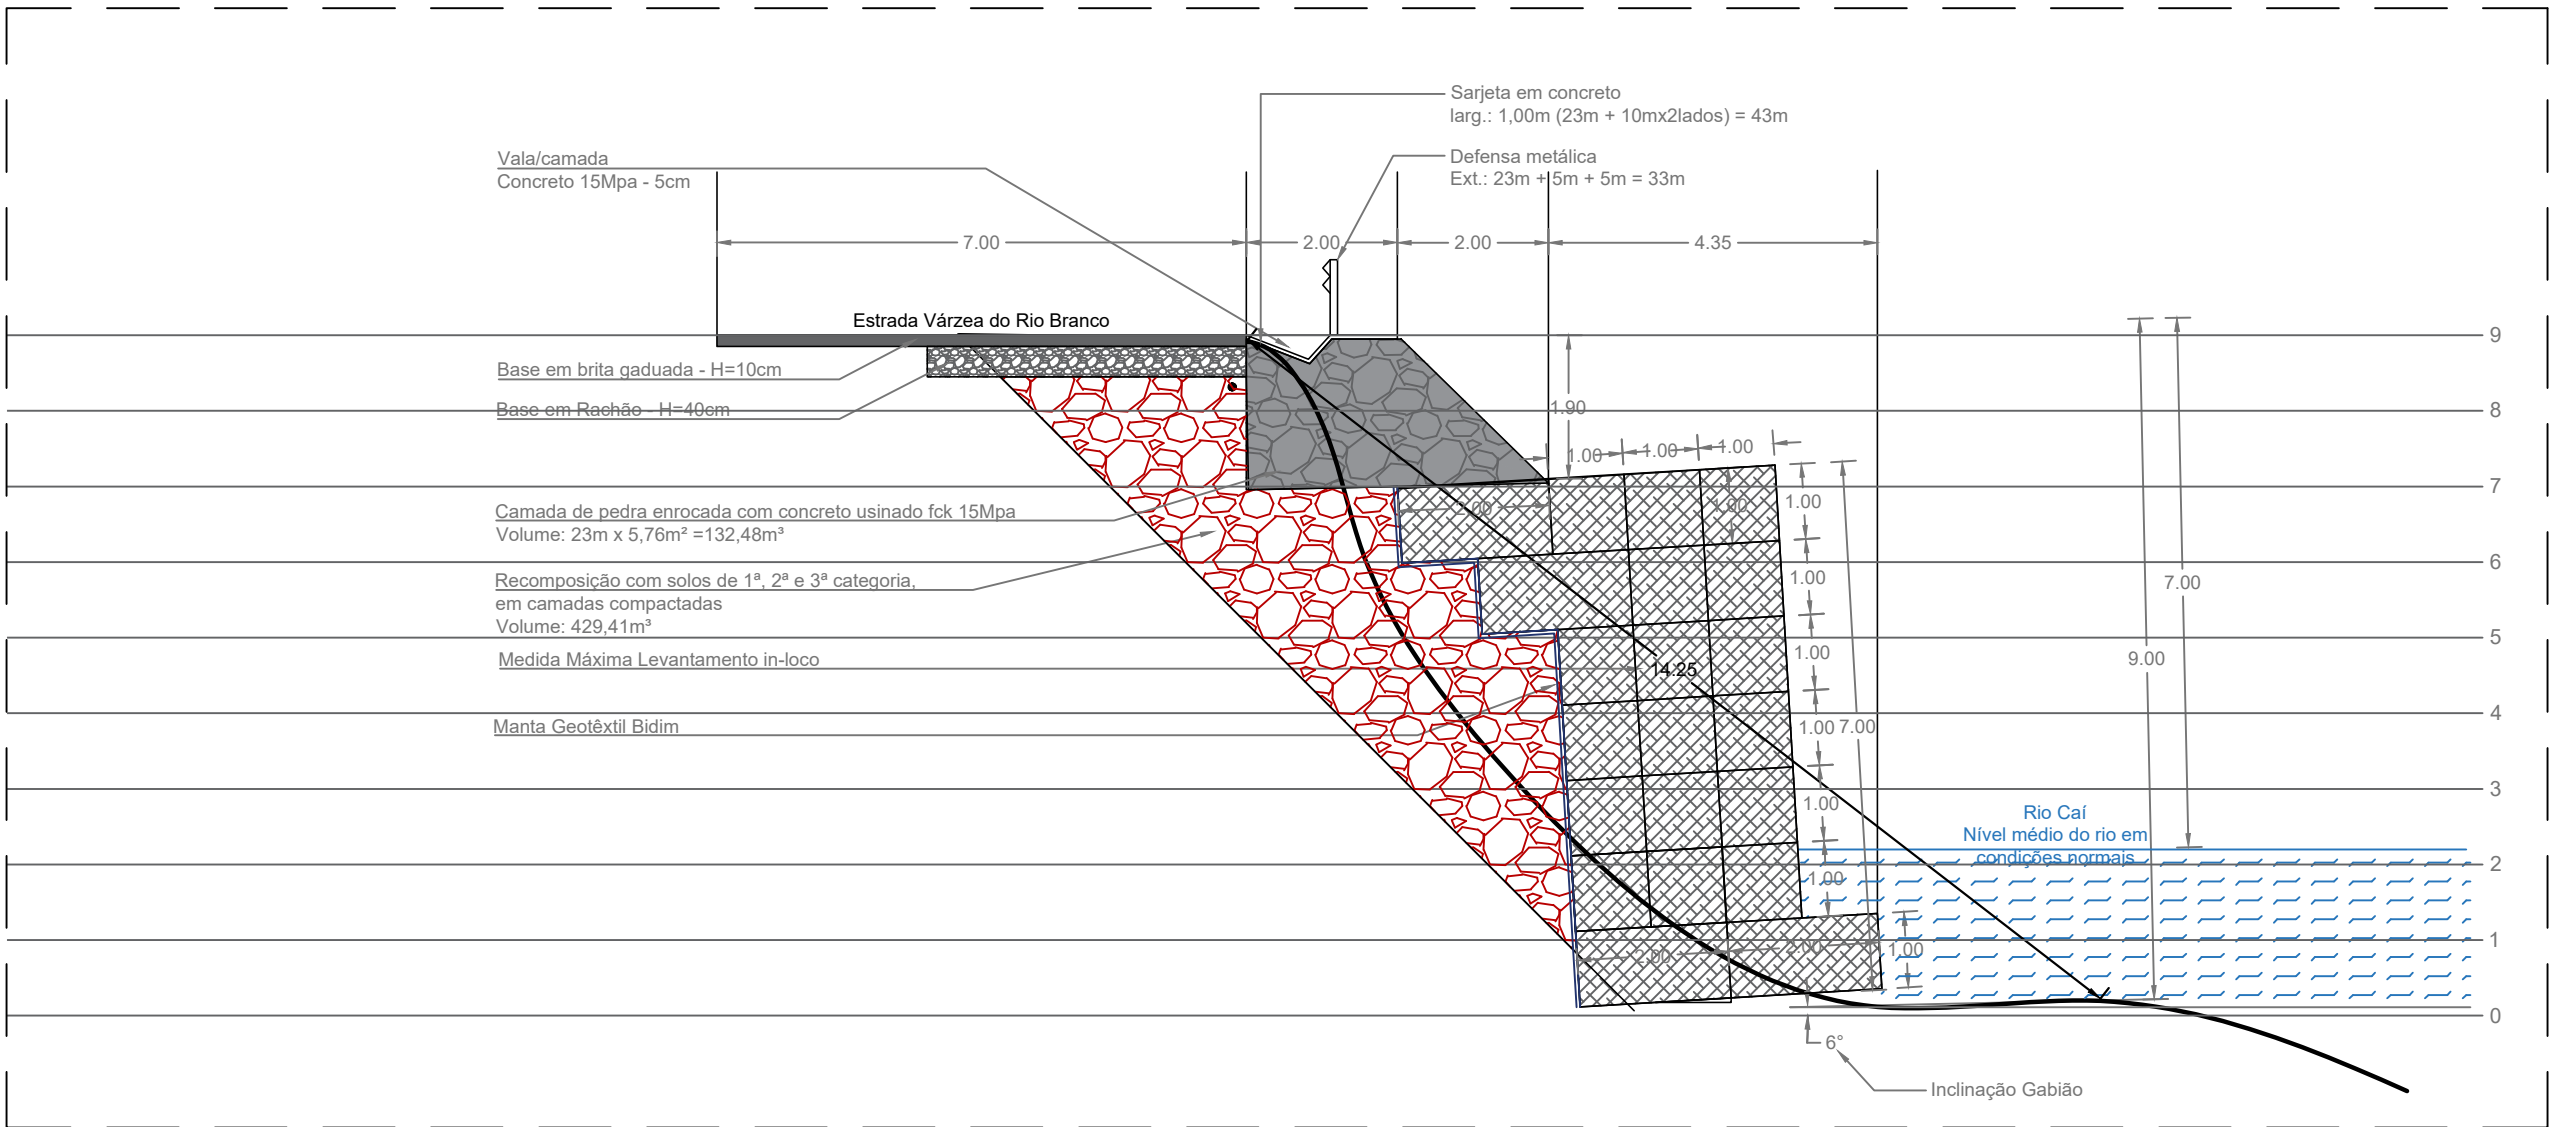

CORTE AA' - META 01
ESCALA: 1/100



MUNICÍPIO DE
S. Sebastião do Caí
Rua Mai. Floriano Peixoto, 426 - Centro
São Sebastião do Caí - RS, 95760-000

TÍTULO: Recuperação de Leito Estradal em Via de Revestimento Primário, com Implantação de Contenção de Encosta.		INTERVENÇÃO: E= 23m
LOCAL: Estrada da Várzea do Rio Branco - Município de São Sebastião do Caí / RS		ESCALA: INDICADA
PRÓPRIETÁRIO: PREFEITURA MUNICIPAL DE SÃO SEBASTIÃO DO CAÍ.		DATA: Fevereiro/2026
RESP. TÉCNICO:		PRANCHIA: P.02
DETALHAMENTO - META 01		