


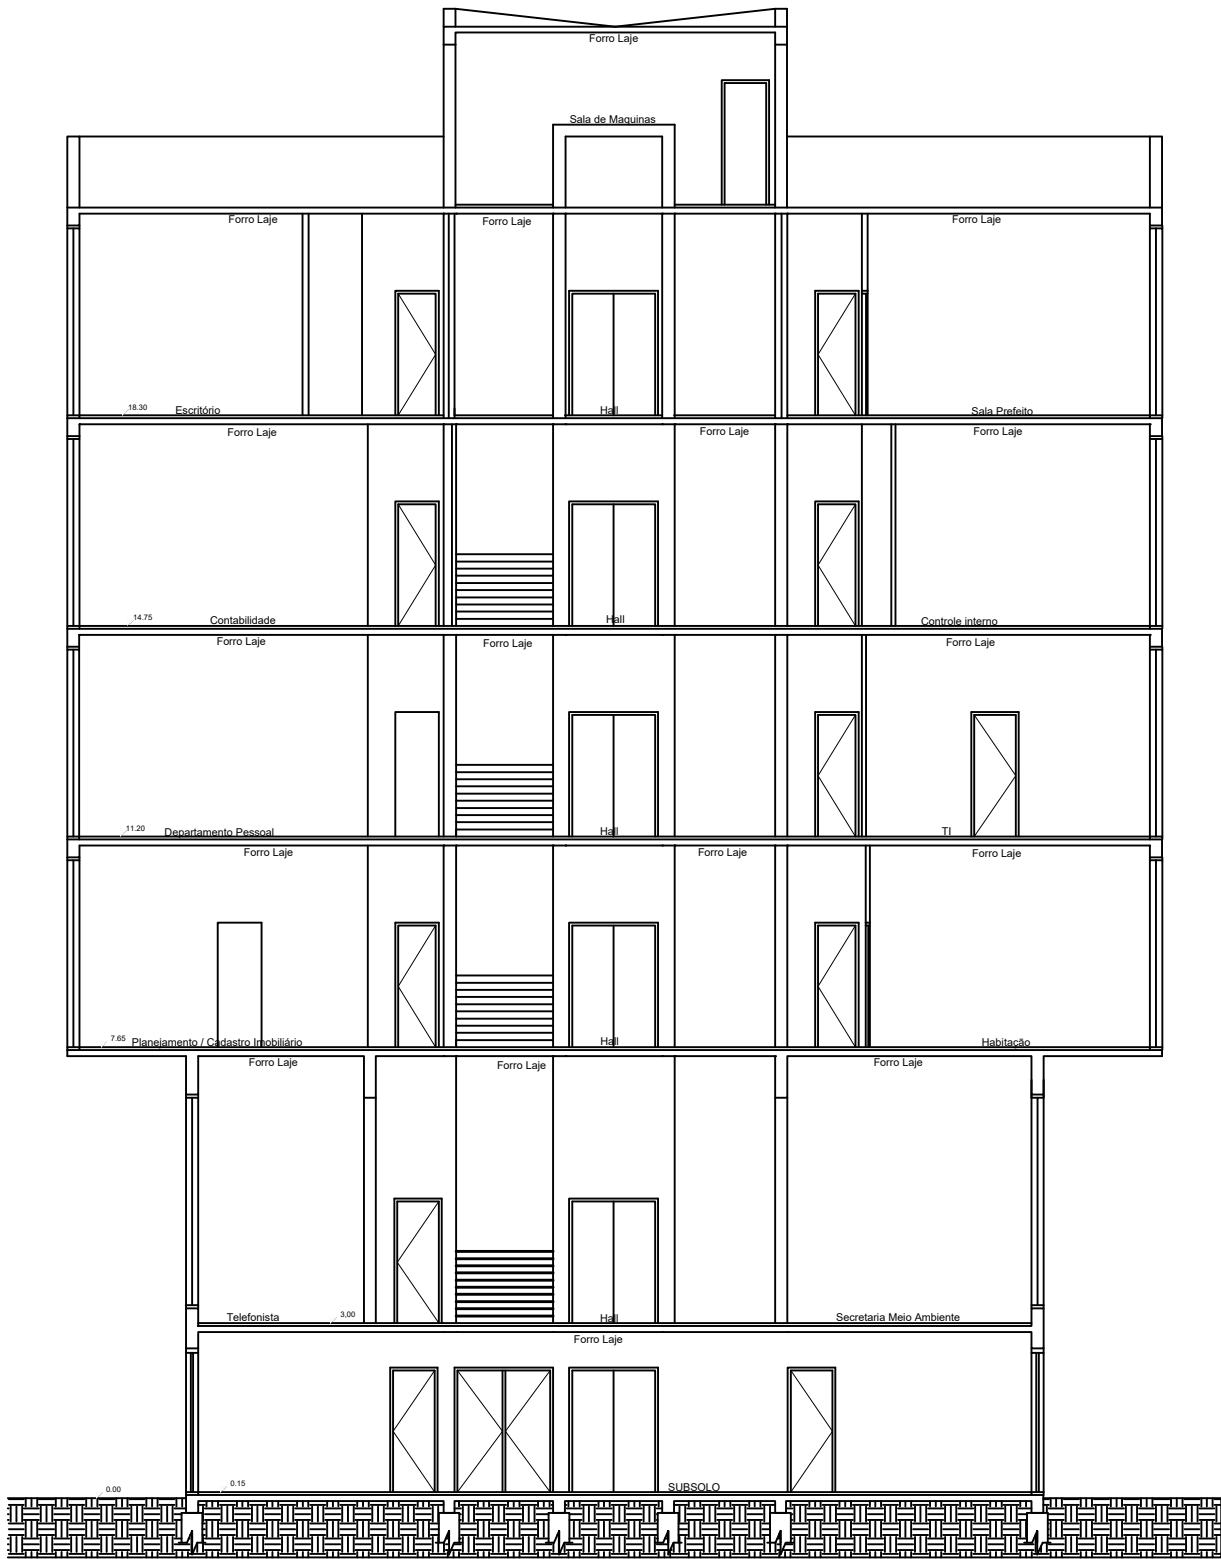

PREFEITURA MUNICIPAL DE PAROBÉ

Reforma Predio Prefeitura Municipal de Parobé

ENDEREÇO		Rua João Mosmann Filho, Nº 143, Bairro Centro, Parobé-RS	
DESCRIÇÃO:	Predio Prefeitura	ÁREA:	
ELEMENTO(S):	CORTE PAVIMENTOS	ESCALA:	1/75
PROPRIETÁRIO:		DATA:	MARÇO2025
RESPONSÁVEL TÉCNICO PELO PROJETO:		PRANCHA:	06/06
		DESENHO:	Tatiana