




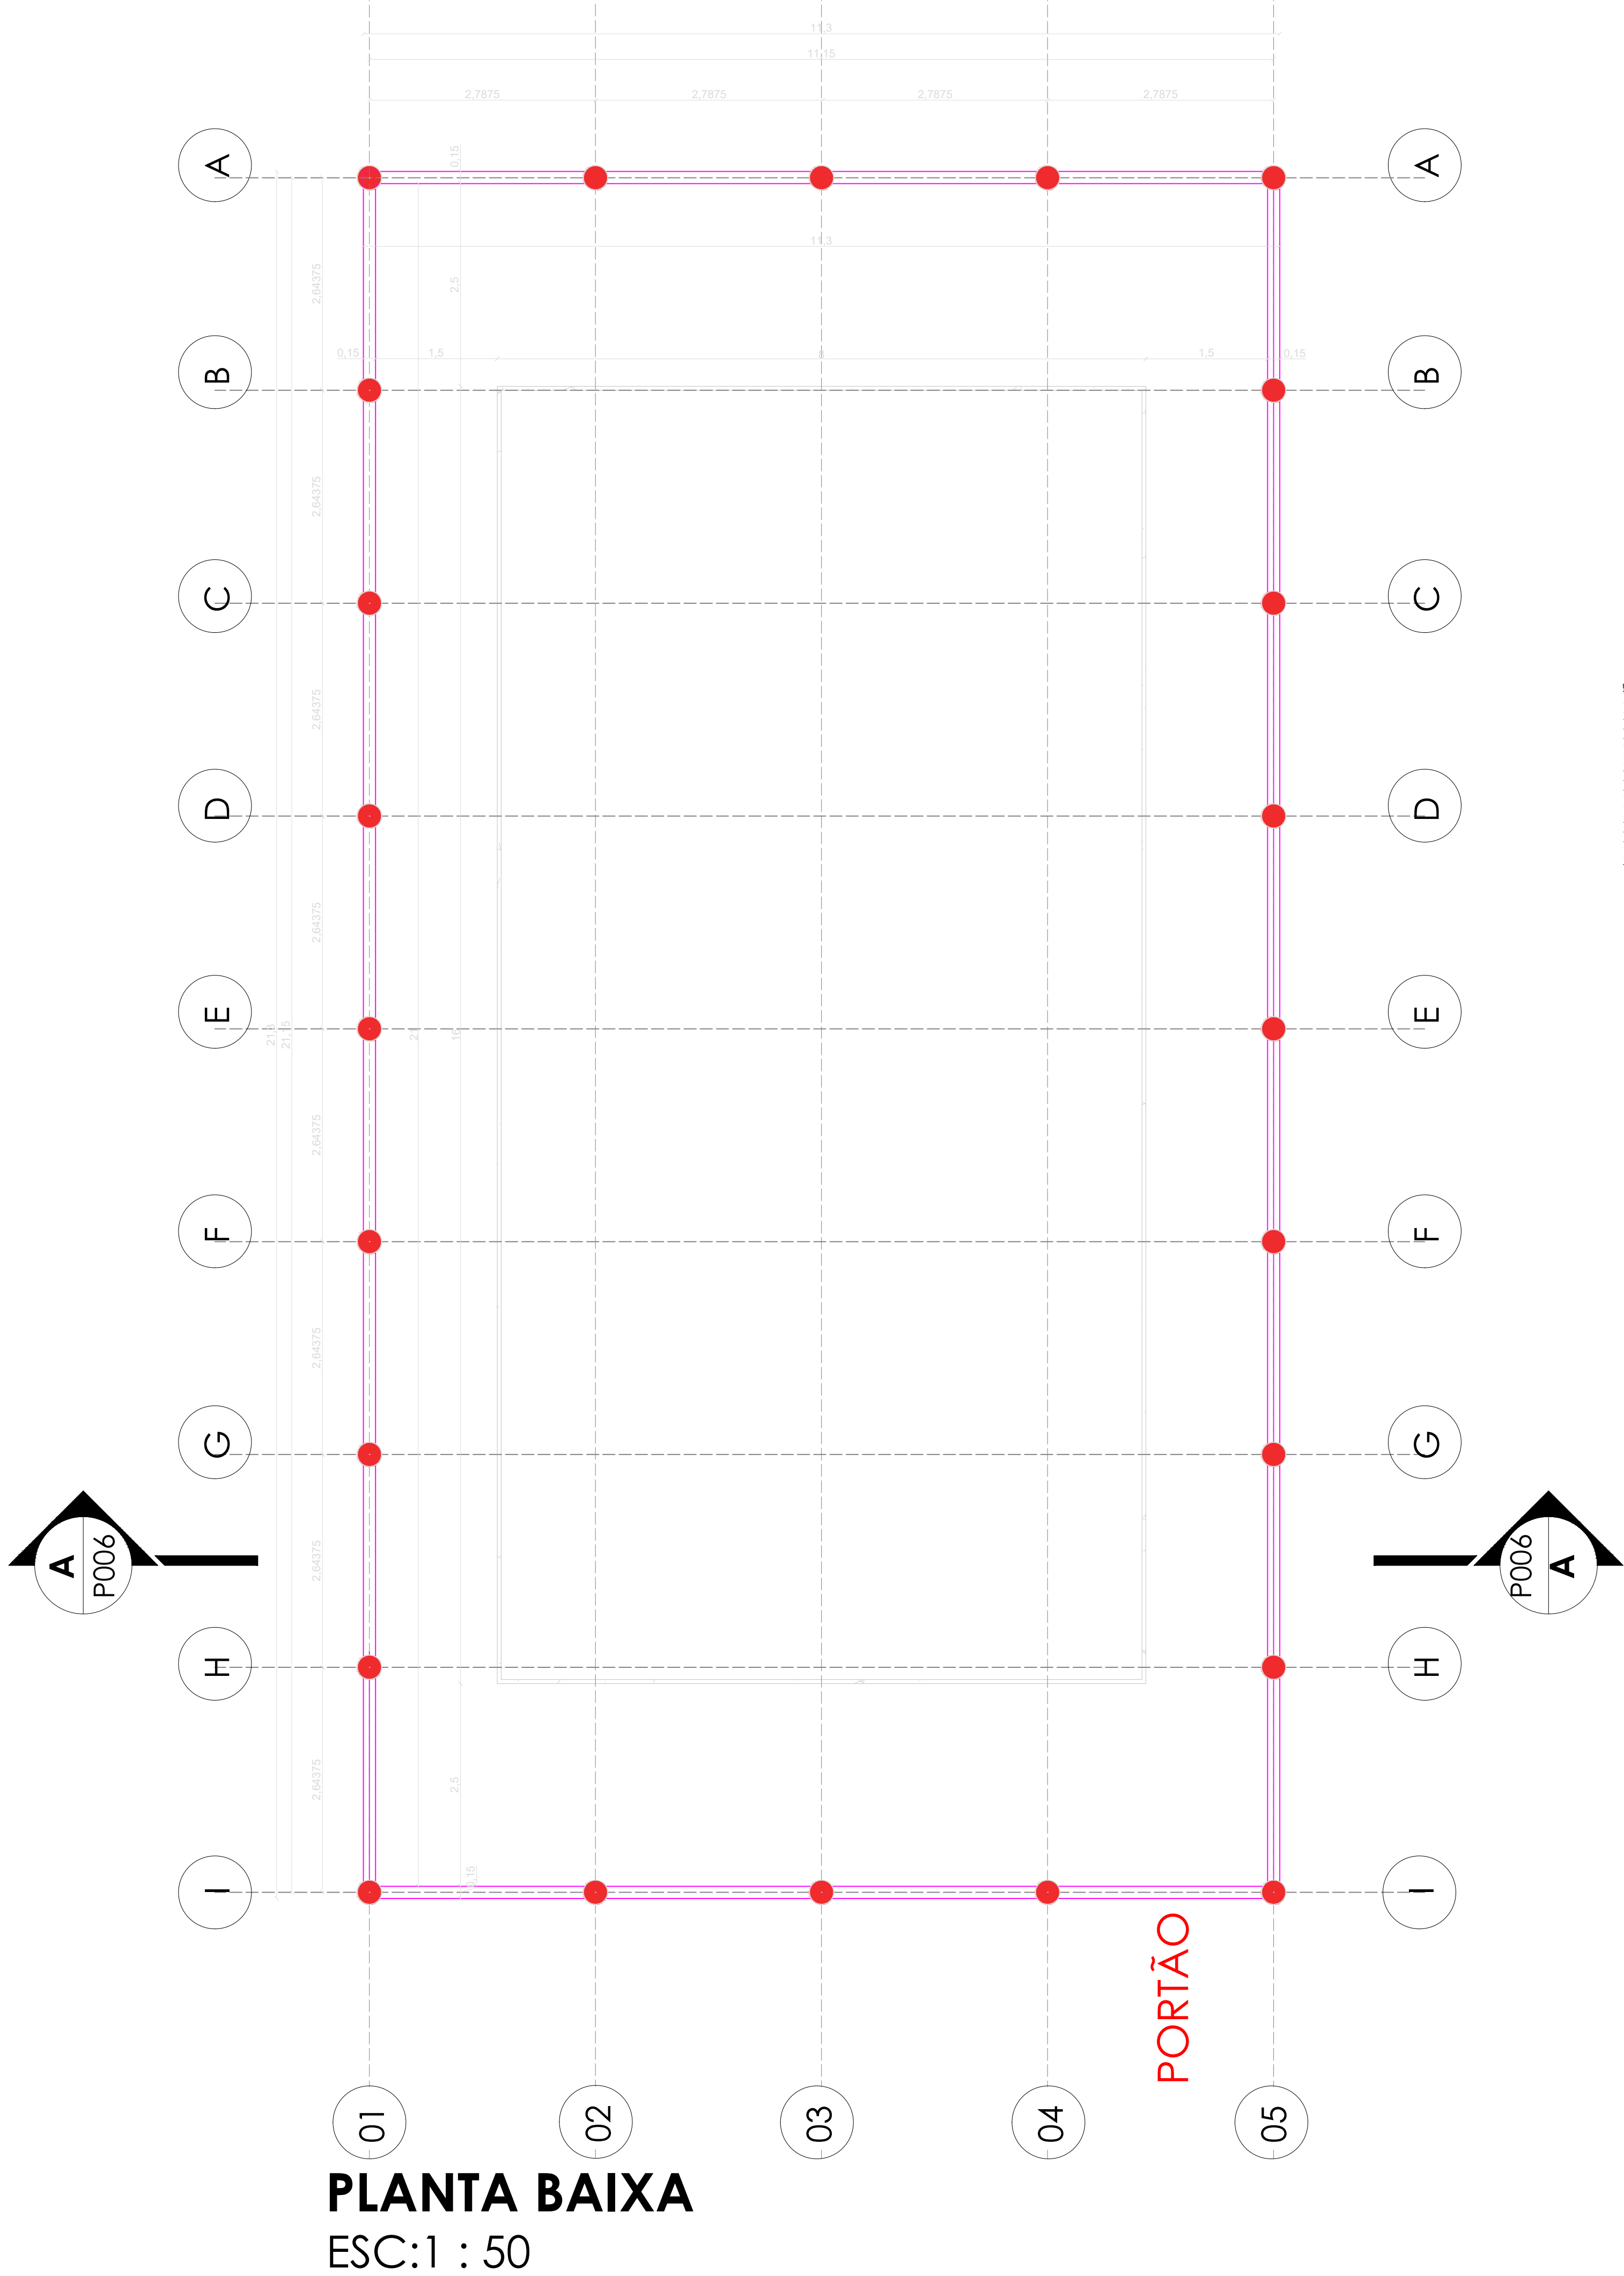

PLANTA BAIXA
ESC:1 : 50

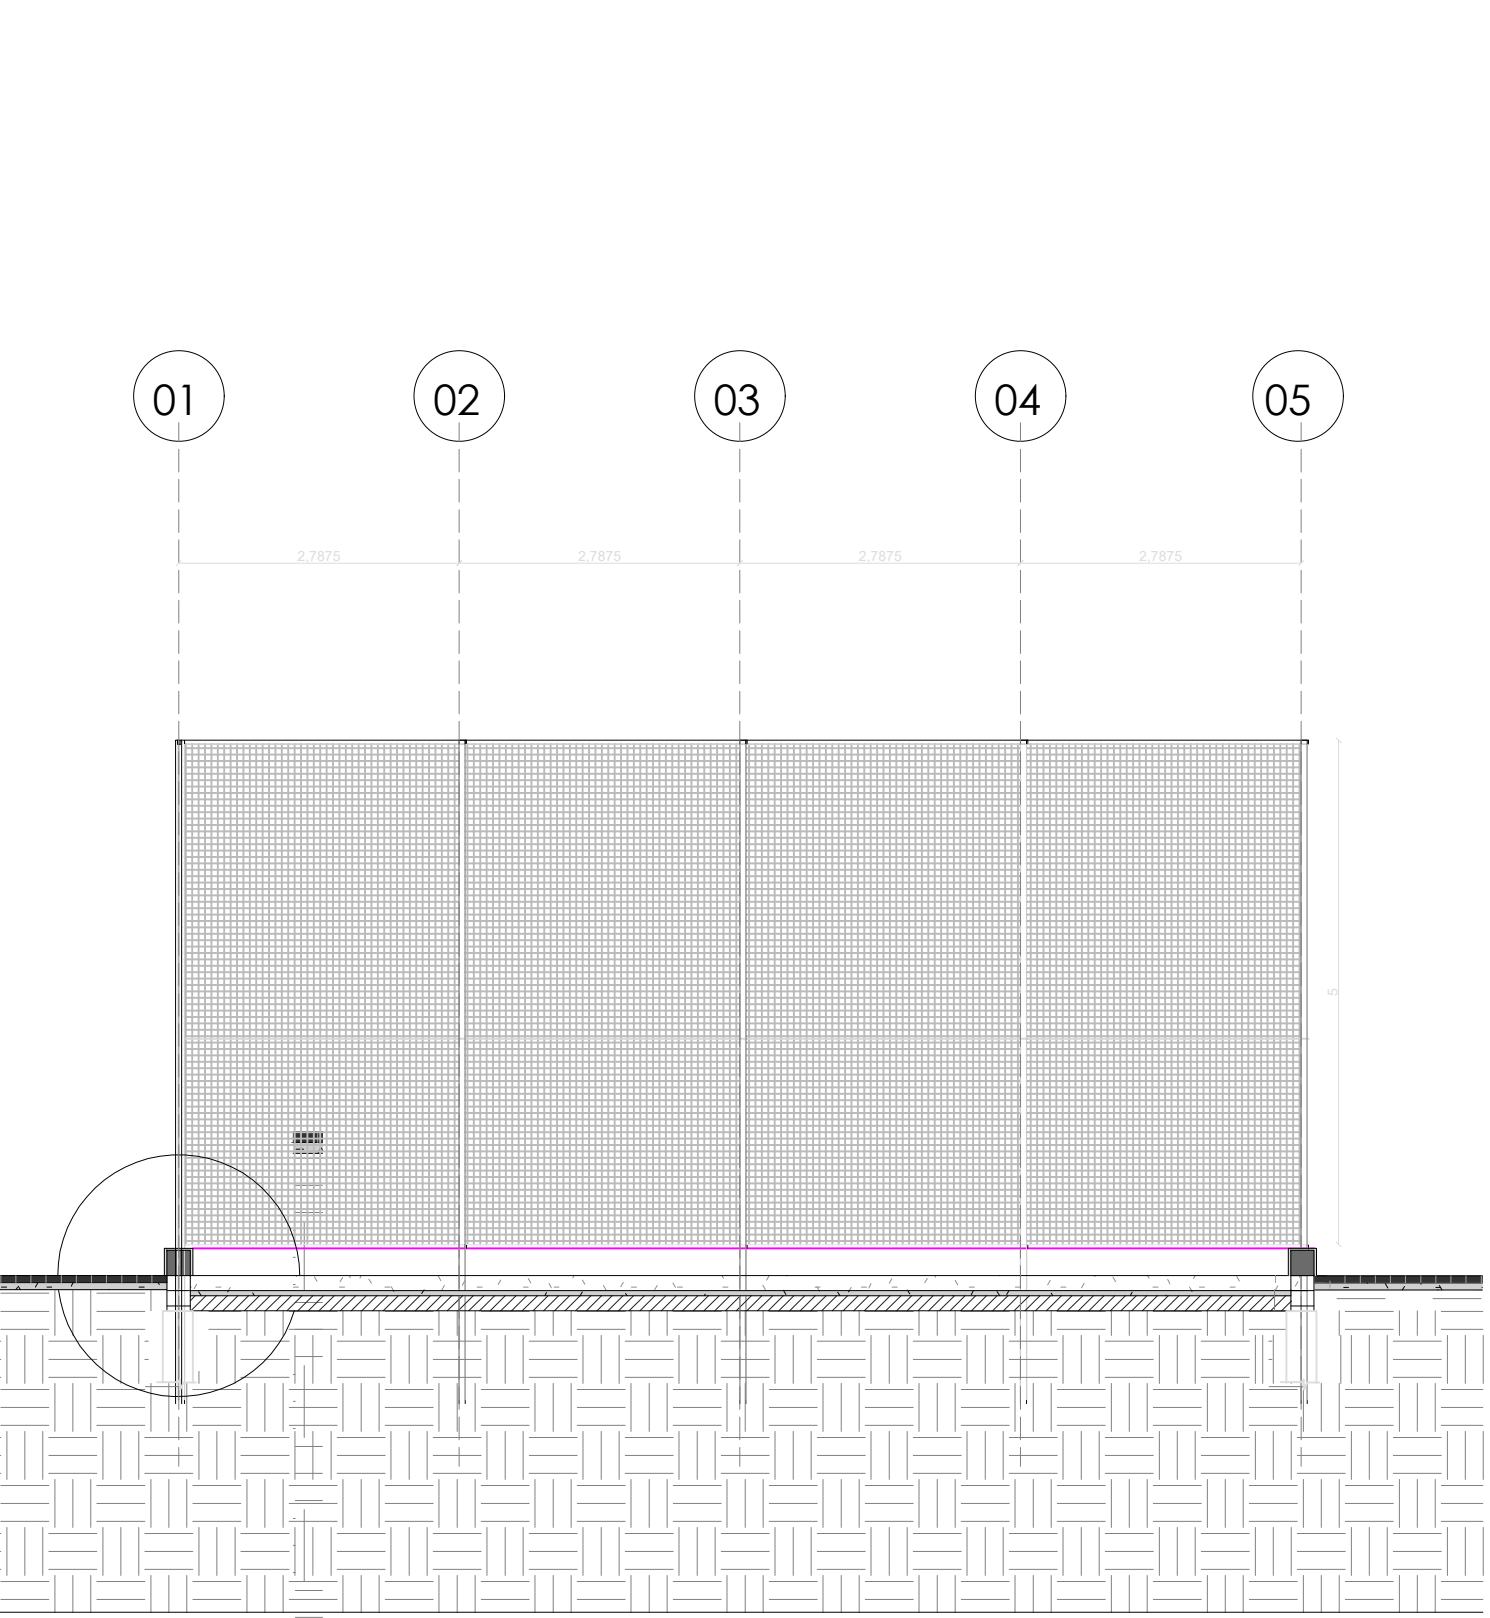

CORTE AA
ESC:1 : 75

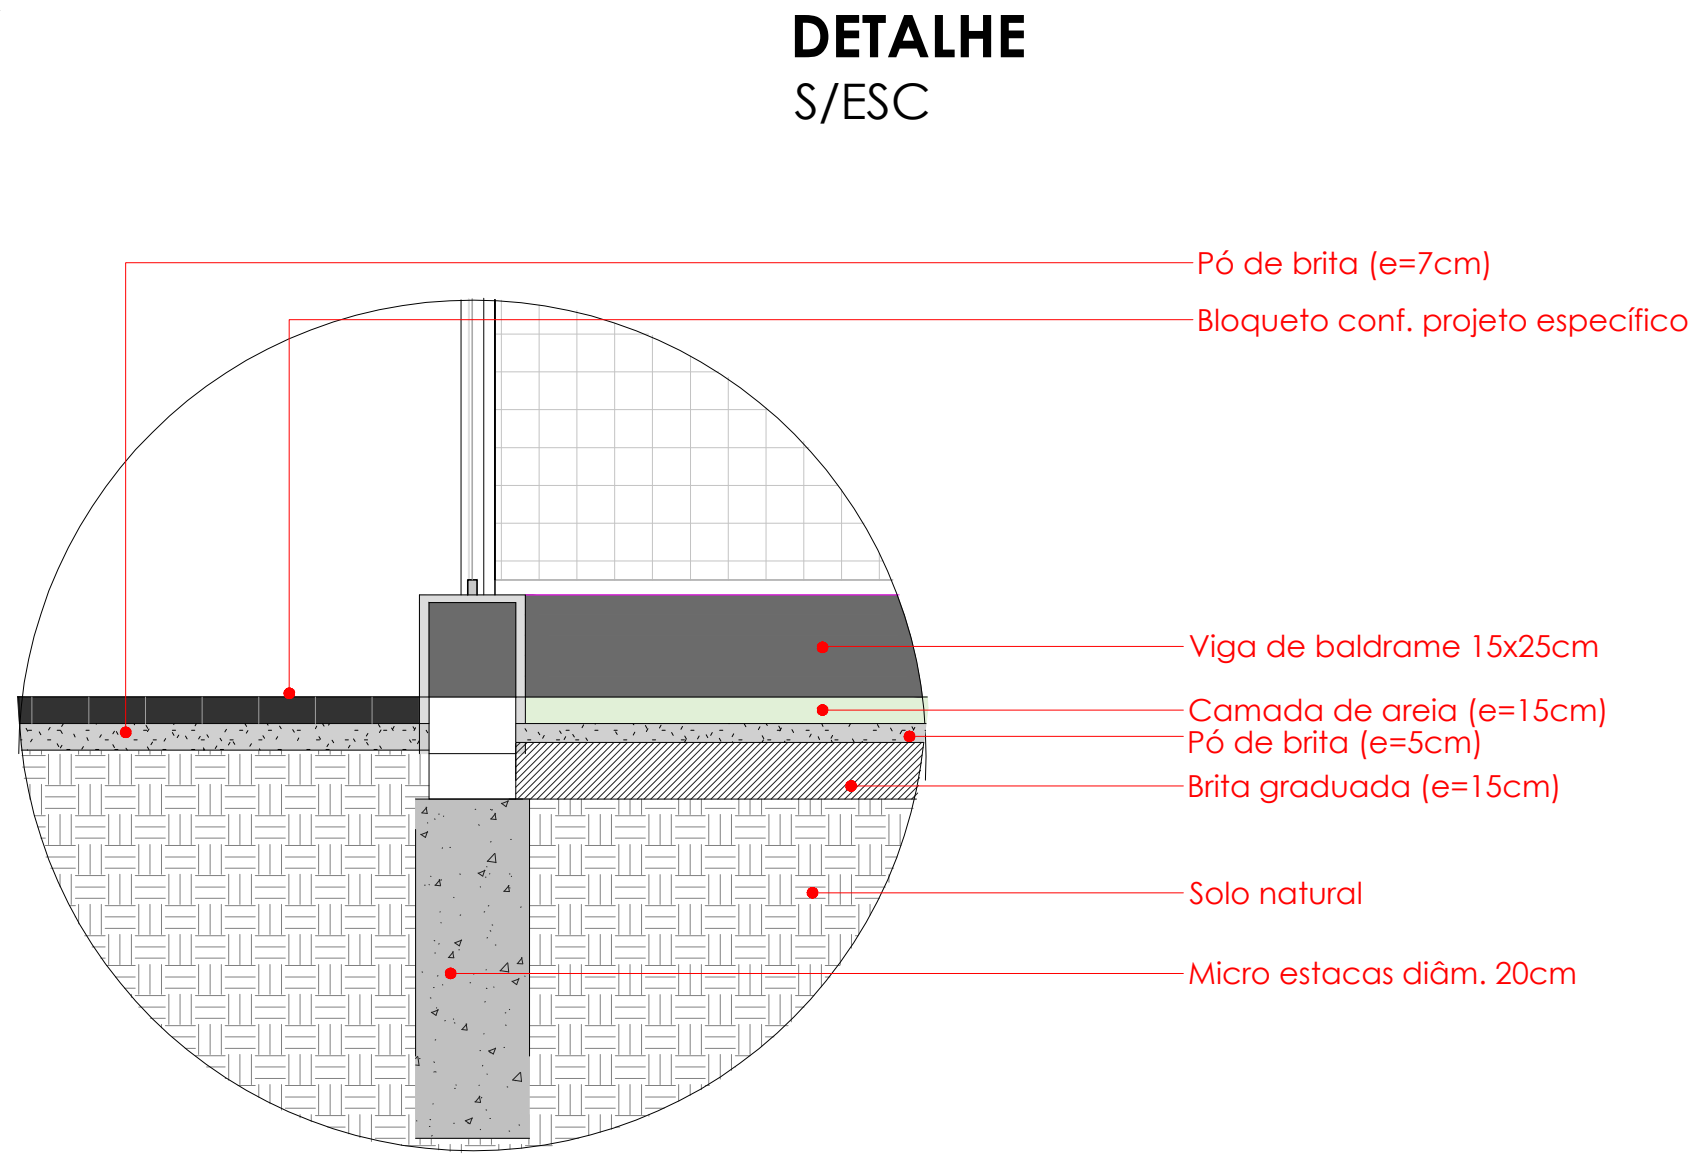

DETALHE
S/ESC

PREFEITURA MUNICIPAL DE PAROBÉ			
PROJETO CENTRO DE LAZER BAIRRO ALVORADA			
ENDEREÇO	Rua Armando Feisteuer esquina Rua Xavante - Bairro Alvorada - Parobé -RS		
DESCRIÇÃO:	QUADRA DE AREIA		
ÁREA:	945,06m²		
ESCALA:	1/100		
DATA:	ABRIL 2025		
PRANCHA:	06/08		
RESPONSÁVEL TÉCNICO PELO PROJETO:	PAULA TATIANA HENNEMANN ARQUITETA E URBANISTA CAU/RS A39887-0		
DESENHO:	Tatiana Hennemann		