


01 PLANTA DE FORRO - N1 - EDIFÍCIO NOVO  
Escala: 1 : 50

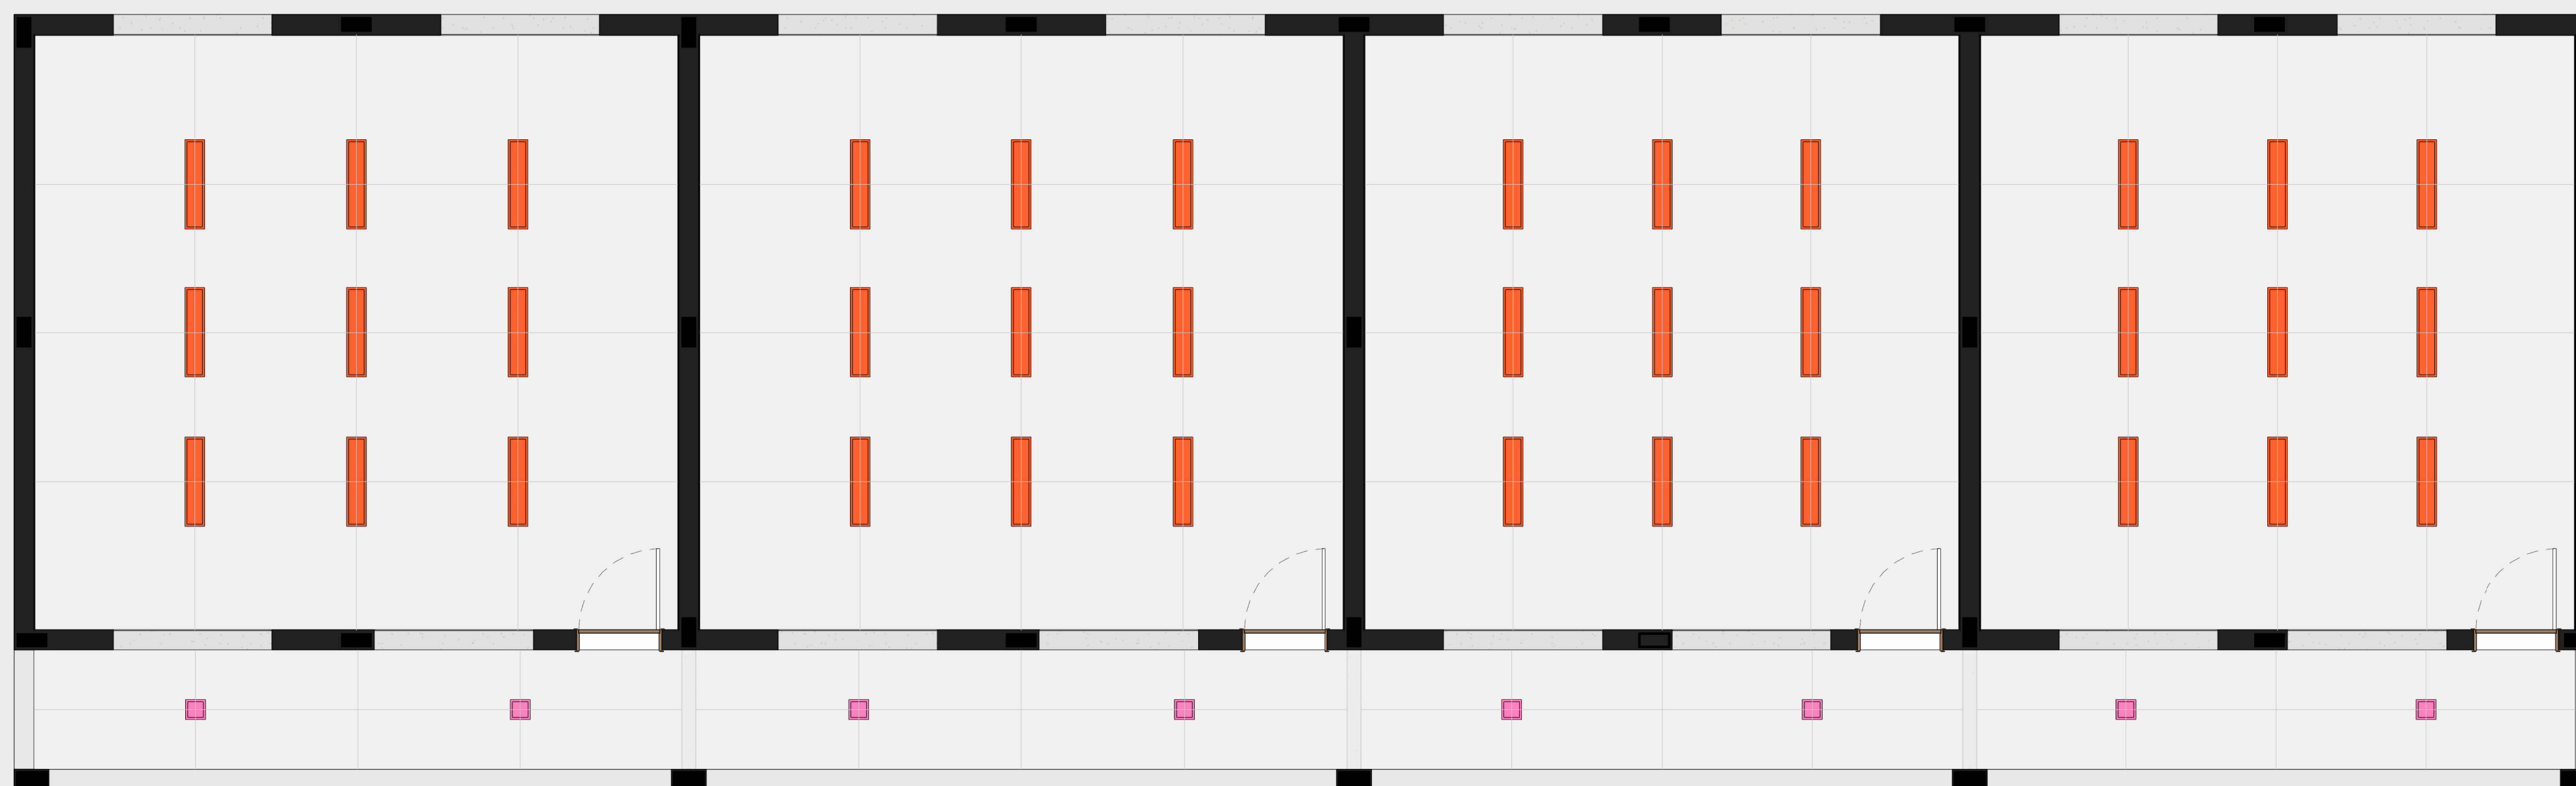

02 PLANTA DE FORRO - N1 - EDIFÍCIO NOVO - ILLUMINAÇÃO  
Escala: 1 : 50

LEGENDA DE FORRO

SÍMBOLO	LEGENDA
	Tabicas
	Fitas de LED
	Perfis de Embutir
	Sancas, cortineiros e fechamentos
	Beiral em Madeira
	Forro em Gesso Resistente a Umidade
	Forro em Gesso Standart

ANOTAÇÕES GERAIS PARA REFORMA

PISOS E REVESTIMENTOS	TODOS OS PISOS E REVESTIMENTOS SERÃO DEMOLIDOS E SUBSTITUÍDOS POR NOVOS
PAREDES	TODAS AS PAREDES DEVERÃO SER REBOCADAS E PINTADAS
JANELAS	TODAS AS JANELAS DEVERÃO SER REPINTADAS.
FORROS	TODOS AS FORROS INTERNOS SERÃO DEMOLIDOS E SUBSTITUÍDOS POR FORROS DE GESSO RU. EXTERNOS SERÃO SUBSTITUÍDOS POR MADEIRA

\*TODAS AS MEDIDAS DEVEM SER CONFERIDAS NO LOCAL ANTES DA EXECUÇÃO.  
 \*\*DETALHES EXECUTIVOS AUSENTES SÃO DE RESPONSABILIDADE DA EMPRESA EXECUTANTE, DEVENDO SEMPRE ESTAR EM CONFORMIDADE COM AS NORMAS E LEIS VIGENTES.  
 \*\*\*TODA E QUALQUER ALTERAÇÃO NO PROJETO, QUE IMPLIQUE EM CUSTO ADICIONAL OU NÃO, DEVERÁ SER COMUNICADA AO FISCAL DA OBRA PREVIAMENTE.



PROJETO BÁSICO  
PROJETO DE REFORMA E CONSTRUÇÃO

LOCAL  
RUA ADÃO PIRES CERVEIRA, N° 714, BAIRRO VILA FELIZ - PAROBÉ/RS

RESPONSÁVEL TÉCNICO  
ENG. CIVIL MATHEUS HENRIQUE WENDLAND  
CREA RS260.912

RESPONSÁVEL TÉCNICO

PROPRIETÁRIO  
MUNICÍPIO DE PAROBÉ  
CNPJ 88.372.883/0001-01

PROPRIETÁRIO

DESENHO  
MATHEUS HENRIQUE WENDLAND

ASSUNTO  
PLANTA DE FORRO - NÍVEL 01

PRANCHA  
0305  
ESCALA  
INDICADA