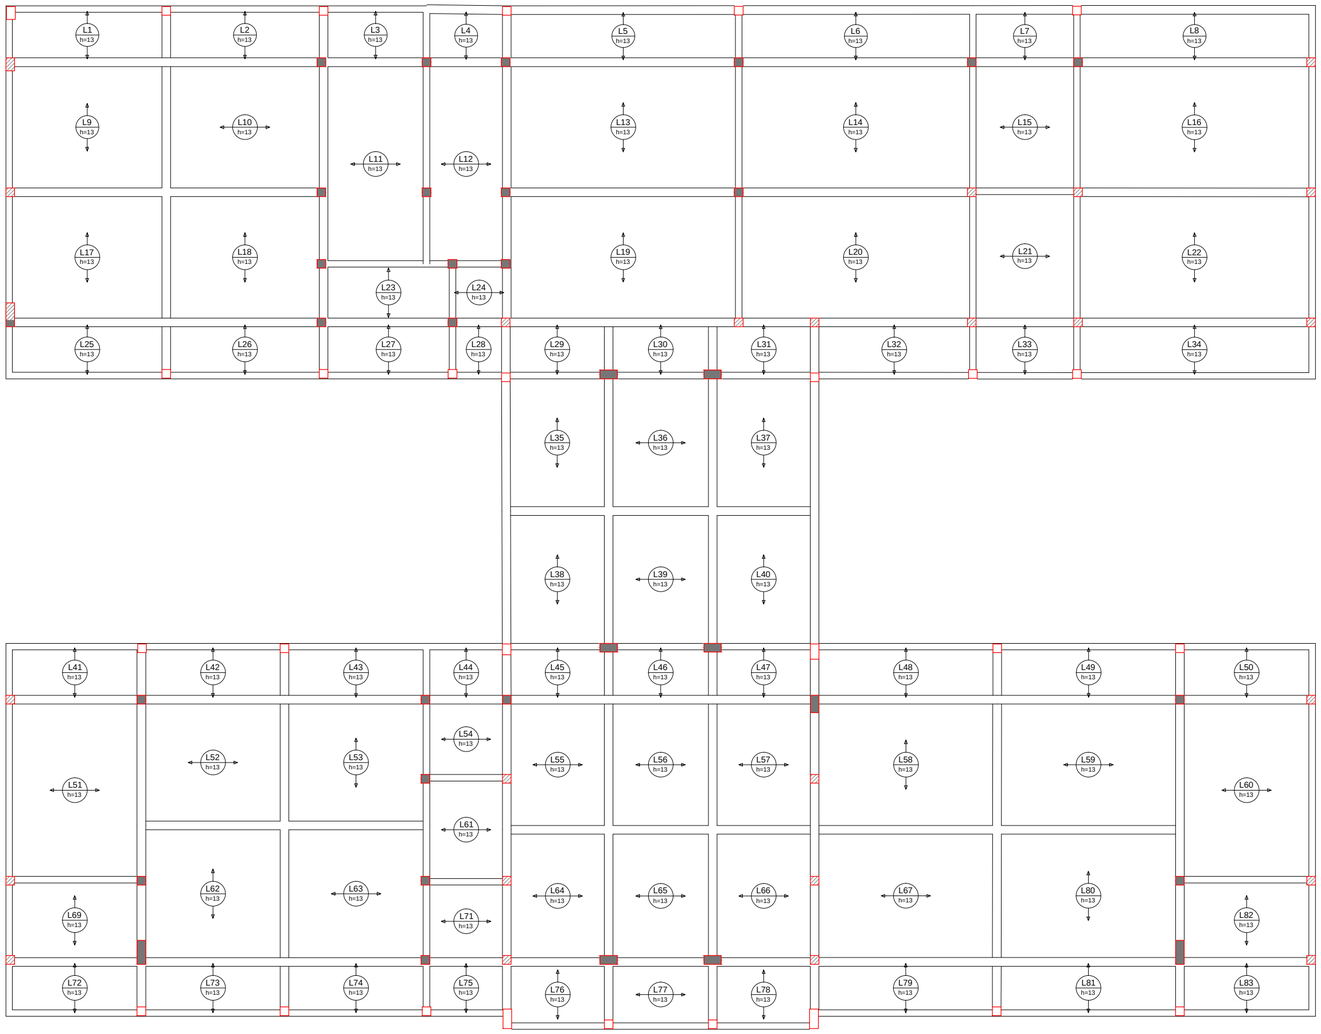

Arma-«o positiva das lajes do pavimento COBERTURA (Eixo X)

PREFEITURA MUNICIPAL DE PAROBÉ

SECRETARIA MUNICIPAL DE PLANEJAMENTO URBANO, HABITAÇÃO E PARTICIPAÇÃO POPULAR

EMEI Santa Cristina do Pinhal

ENDERE¢O: RUA GASPAR SILVEIRA MARTINS, S/N, DISTRITO DE SANTA CRISTINA DO PINHAL, PAROB£/RS. MATRŒCULA 51.818

DESCRI¢ëO: ESTRUTURAL

ELEMENTO(S): ARMA¢ëO POSITIVA DAS LAJES

PROPRIETŔRIO: PREFEITURA MUNICIPAL DE PAROB£

RESPONSŔVEL TɛCNICO PELO PROJETO:

ŔREA TOTAL: 566,85 mļ

ESCALA: 1/100

DATA: JUL/ 2018

PRANCHA: **09/13**