RS 239

RS 239

RS 239

AV. ARTUINO ARSAND

RUA DR. [illegible]

RUA JOÃO MO[illegible]

AV. DAS NAÇÕES

ESTRADA JOÃO FRANCISCO DE SOUZA

ESTRADA URCELINA SOUZA DA SILVA

FAZENDA MARTINS

ESTRADA AREIA BRANCA

ESTRADA

RUA DJALMO HAACK

ESTRADA PROTÁSIO DA SILVA


ESTRADA FAZENDA PIRES

CEMITÉRIO

SITUAÇÃO




LOCALIZAÇÃO

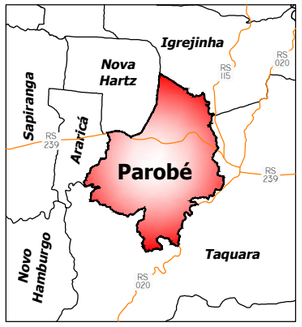

NORTE

DECLINAÇÃO MAGNÉTICA E CONVERGÊNCIA MERIDIANA

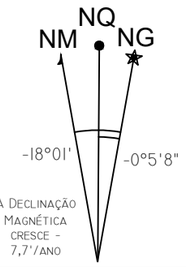

A DECLINAÇÃO MAGNÉTICA CRESCE - 7,7'/ANO

LEGENDAS:

- VIA PROJETADA
- RODOVIA ESTADUAL
- RIO/CÓRREGO/ARROIO

NOTAS/DESENHOS DE REFERÊNCIA:

RESPONSÁVEL TÉCNICO:

SILMAR S. DE MELO
ENG. CIVIL CREA/RS 126.804-D

PROPRIETÁRIO:

GILBERTO MIGUEL GOMES JUNIOR – PREFEITO MUNICIPAL
PREFEITURA MUNICIPAL DE PAROBÉ / RS

REVISÕES: 00	ASSUNTO: EMISSÃO INICIAL	DES: SSM	VISTO:	MAI/2025


ESTRADA JOÃO FRANCISCO DE SOUZA

TRECHO : EST. 0+00m - EST. 122+19,66m / EXT.: 2.459,66m

PROJETO DE PAVIMENTAÇÃO
PLANTA DE SITO-LOCALIZAÇÃO

ESCALA: 1/20000
PRANCHA: SIT

PREFEITURA MUNICIPAL DE PAROBÉ

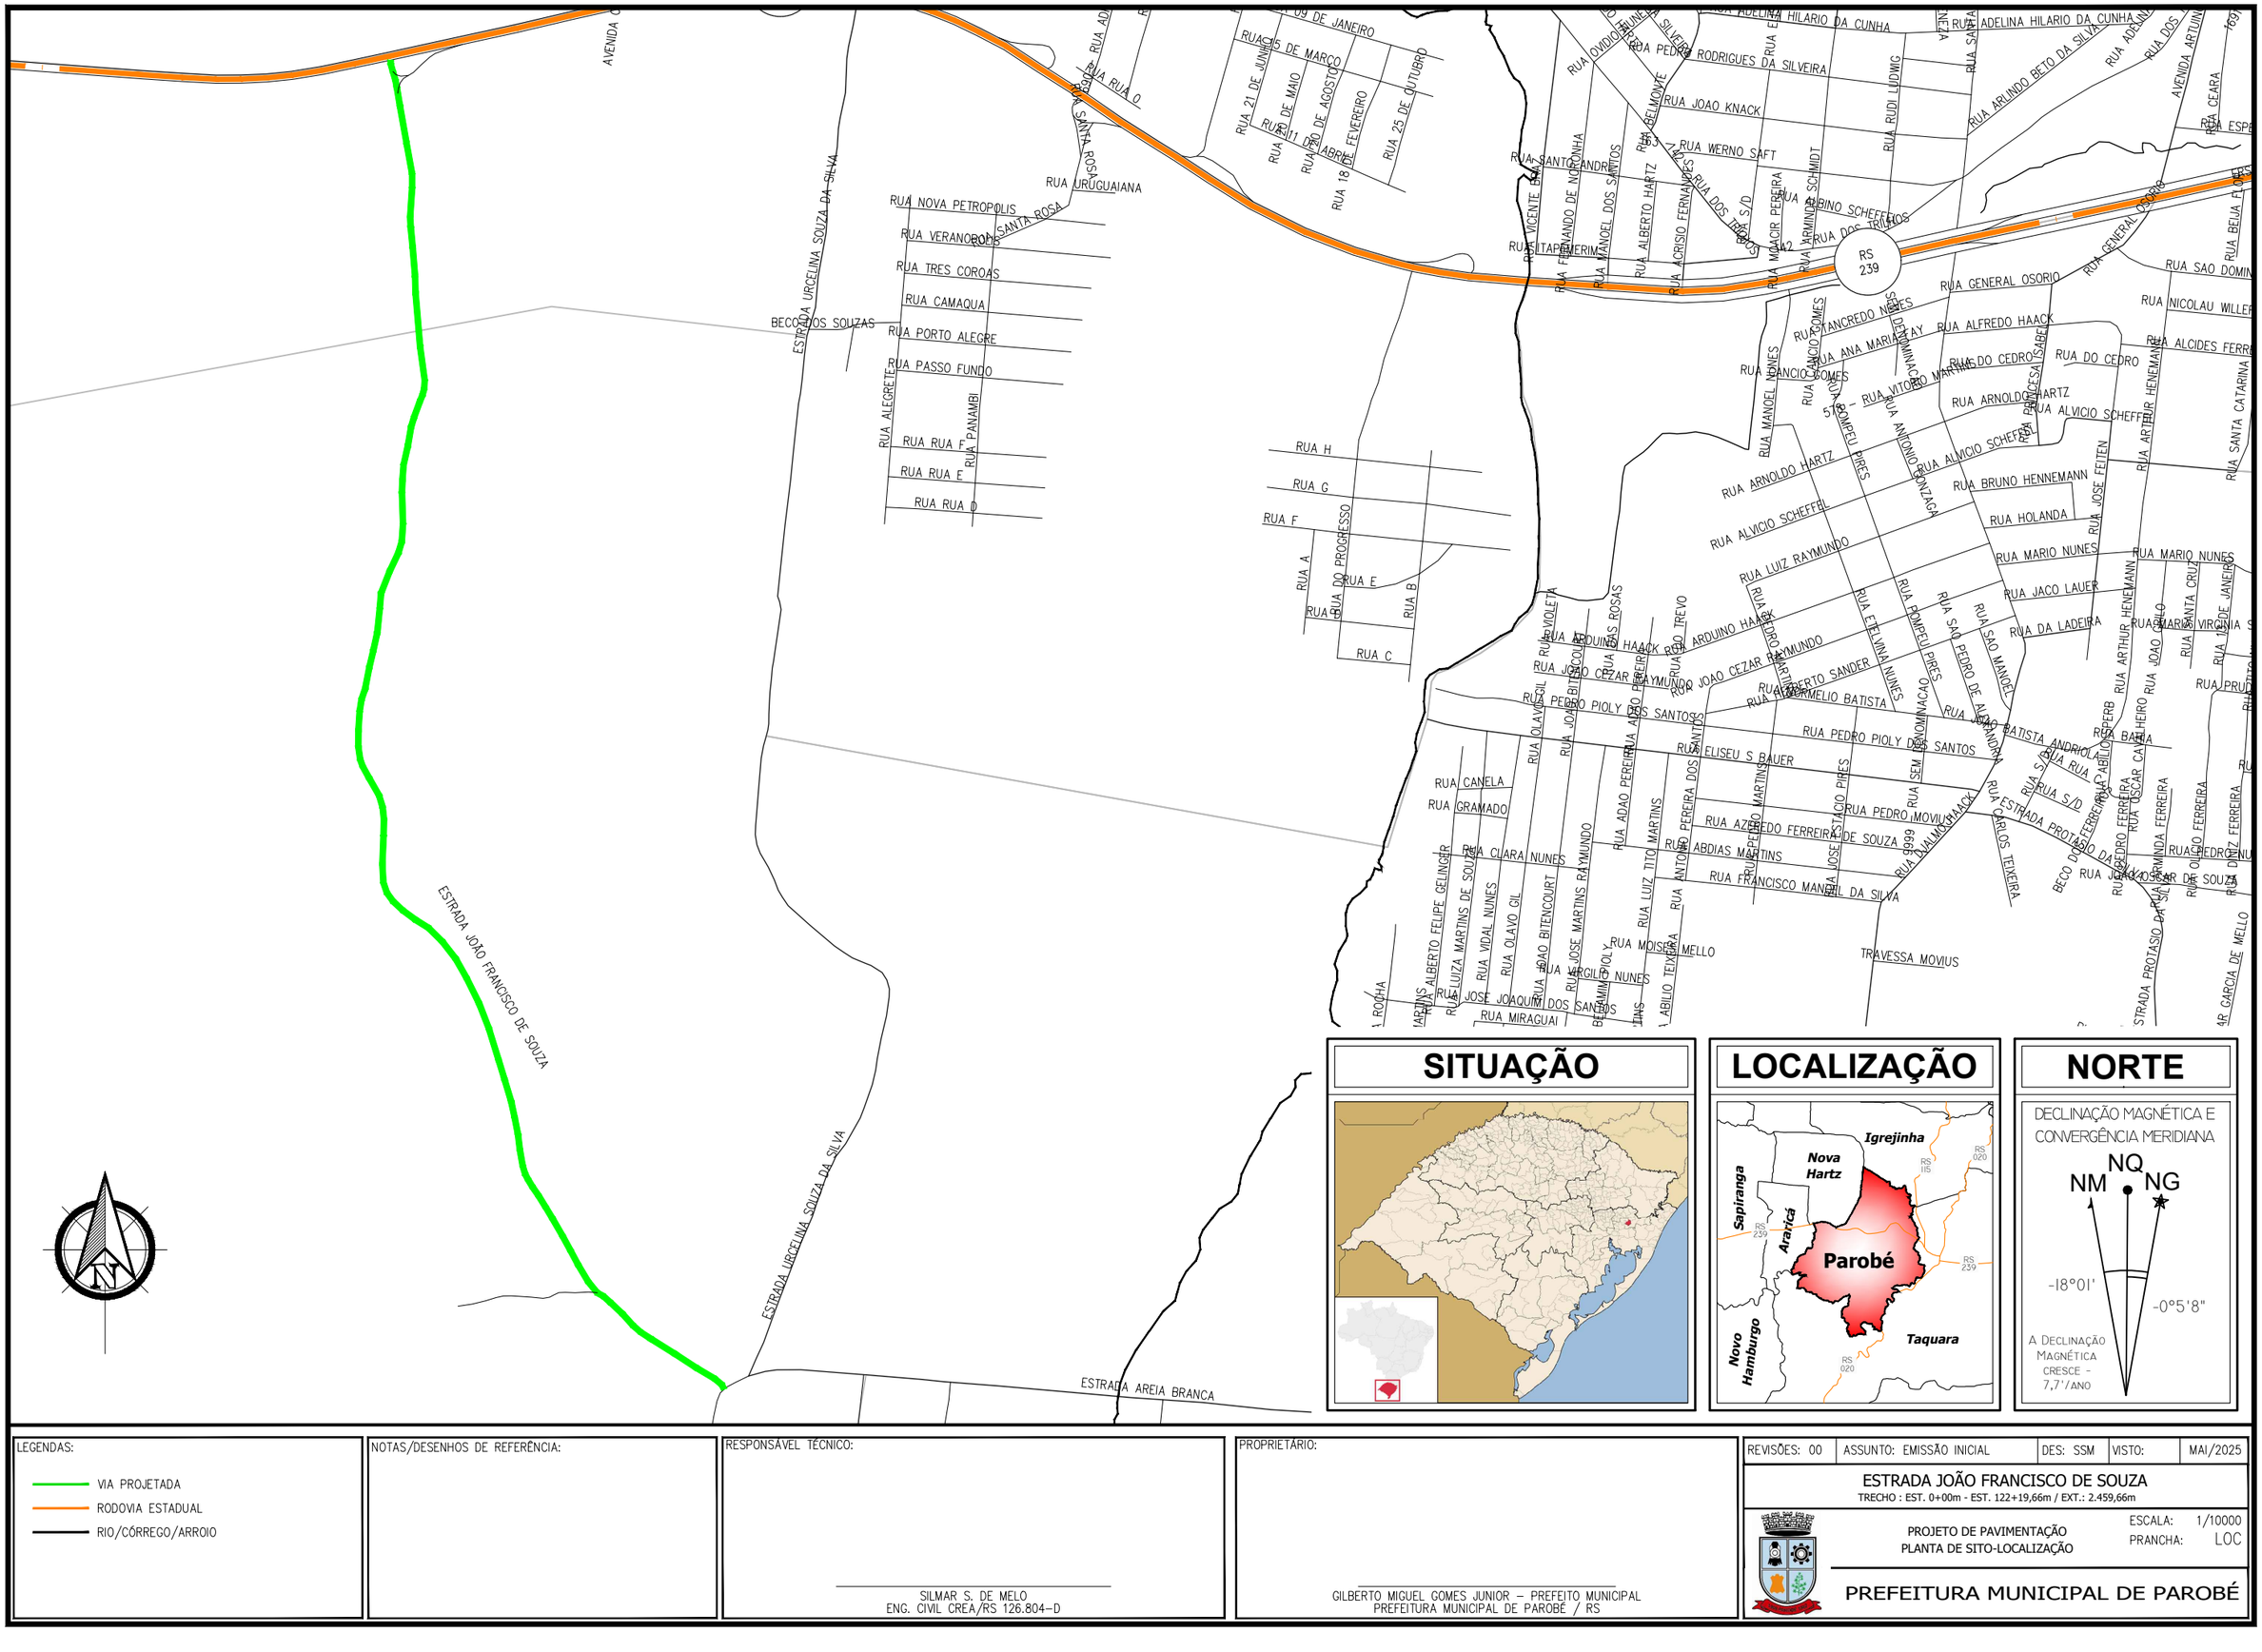

LEGENDAS:

- VIA PROJETADA
- RODOVIA ESTADUAL
- RIO/CÓRREGO/ARROIO

NOTAS/DESENHOS DE REFERÊNCIA:

RESPONSÁVEL TÉCNICO:

SILMAR S. DE MELO
ENG. CIVIL CREA/RS 126.804-D

PROPRIETÁRIO:

GILBERTO MIGUEL GOMES JUNIOR – PREFEITO MUNICIPAL
PREFEITURA MUNICIPAL DE PAROBÉ / RS

REVISÕES: 00	ASSUNTO: EMISSÃO INICIAL	DES: SSM	VISTO:	MAI/2025


ESTRADA JOÃO FRANCISCO DE SOUZA

TRECHO : EST. 0+00m - EST. 122+19,66m / EXT.: 2.459,66m


PROJETO DE PAVIMENTAÇÃO
PLANTA DE SITO-LOCALIZAÇÃO

ESCALA: 1/10000
PRANCHA: LOC


PREFEITURA MUNICIPAL DE PAROBÉ

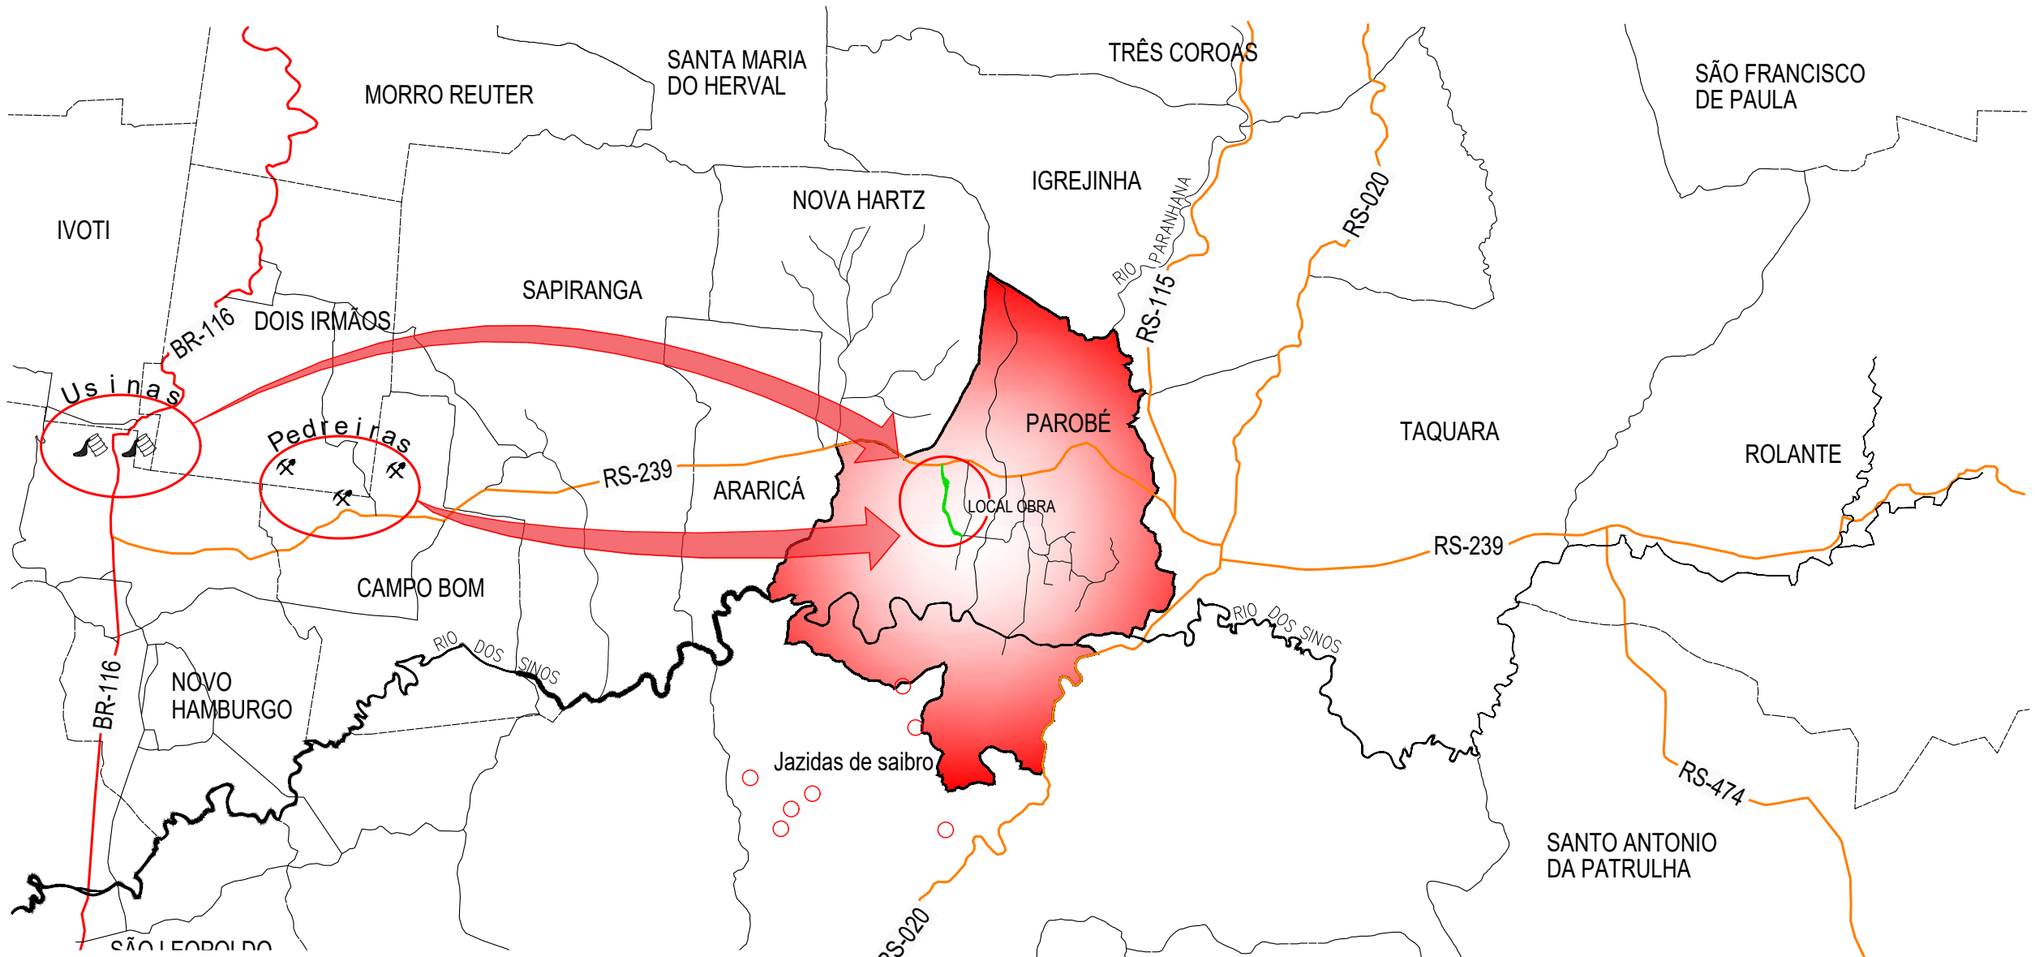


SITUAÇÃO

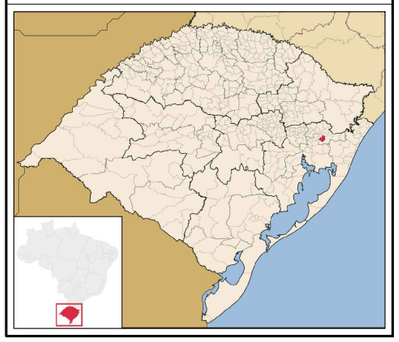

LOCALIZAÇÃO

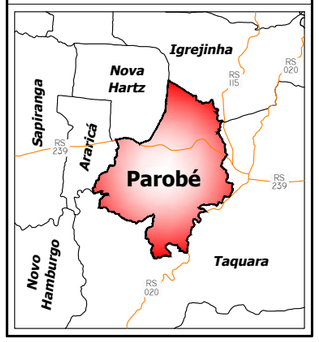


NORTE

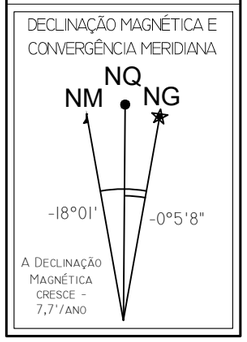

0 1 2 3 4 5 10km

Escala 1:200.000

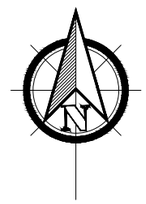

LEGENDAS:

- DIVISA MUNICIPAL
- RODOVIA FEDERAL
- RODOVIA ESTADUAL
- PRINCIPAIS VIAS MUNICIPAIS
- RIO/CÓRREGO/ARROIO
- PEDREIRA
- USINA DE ASFALTO

NOTAS/DESENHOS DE REFERÊNCIA:

DMT

USINAS ASAFALTO ------ 35Km
PEDREIRAS ---------- 25Km
JAZIDAS DE SAIBRO ----- 10Km
BOTA-FORA ---------- 5Km

RESPONSÁVEL TÉCNICO:

gov.br
Documento assinado digitalmente
SILMAR SEHN DE MELO
Data: 21/05/2026 14:42:33-0300
Verifique em https://validar.iti.gov.br

SILMAR S. DE MELO
ENG. CIVIL CREA/RS 126.804-D

PROPRIETÁRIO:

GILBERTO MIGUEL GOMES JUNIOR:81521880000
Assinado de forma digital por GILBERTO MIGUEL GOMES JUNIOR:81521880000
Dados: 2026.05.21 13:29:11 -03'00'

GILBERTO MIGUEL GOMES JUNIOR – PREFEITO MUNICIPAL
PREFEITURA MUNICIPAL DE PAROBÉ / RS

REVISÕES: 00	ASSUNTO: EMISSÃO INICIAL	DES: SSM	VISTO:	MAI/2025

ESTRADA JOÃO FRANCISCO DE SOUZA

TRECHO : EST. 0+00m - EST. 122+19,66m / EXT.: 2.459,66m

PROJETO DE PAVIMENTAÇÃO
LOCALIZAÇÃO DE USINAS DE ASFALTO E PEDREIRAS

ESCALA: 1/200.000
PRANCHA: DMT'S

PREFEITURA MUNICIPAL DE PAROBÉ

PREFEITURA MUNICIPAL DE PAROBÉ

OBJETO: PROJETO DE PAVIMENTAÇÃO ASFÁLTICA, DRENAGEM E SINALIZAÇÃO

ESTIMATIVA DE DMTS CBUQ E BRITAS

COORDENADAS	ORIGEM	DESTINO	DMT (Km)
29°43'37.14"S , 51°15'28.73"O	Unidade 01 - Portão	ESTRADA JOÃO FRANCISCO	58,00
29°37'48.95"S , 51° 8'50.49"O	Unidade 02 - Ivoti	ESTRADA JOÃO FRANCISCO	35,00
29°38'6.29"S , 51° 8'4.56"O	Unidade 03 - Dois Irmãos	ESTRADA JOÃO FRANCISCO	35,00
		Média	42,67
		Mediana	35,00
		DMT Adotada	**35,00**

OBSERVAÇÃO:

Para o local de Destino, foi considerado o ponto médio da Rua Projetada

PREFEITURA MUNICIPAL DE PAROBÉ

OBJETO: PROJETO DE PAVIMENTAÇÃO ASFÁLTICA, DRENAGEM E SINALIZAÇÃO

ESTIMATIVA DE DMTS CAP

ORIGEM	DESTINO	COORDENADAS	DMT (Km)
REFAP - REFINARIA ALBERTO PASQUALINI (CANOAS)	Unidade 03 - Dois Irmãos	29°38'6.29"S , 51° 8'4.56"O	30,00
		Média	30,00
		Mediana	30,00
		DMT Adotada	**30,00**

OBSERVAÇÃO:

Distância da refinaria até a usina