

SECRETARIA - CEMAE


DETALHAMENTO

Projeto de Interiores Institucional

Centro Municipal de Atividades Educacionais Aprender



VISTA SUPERIOR

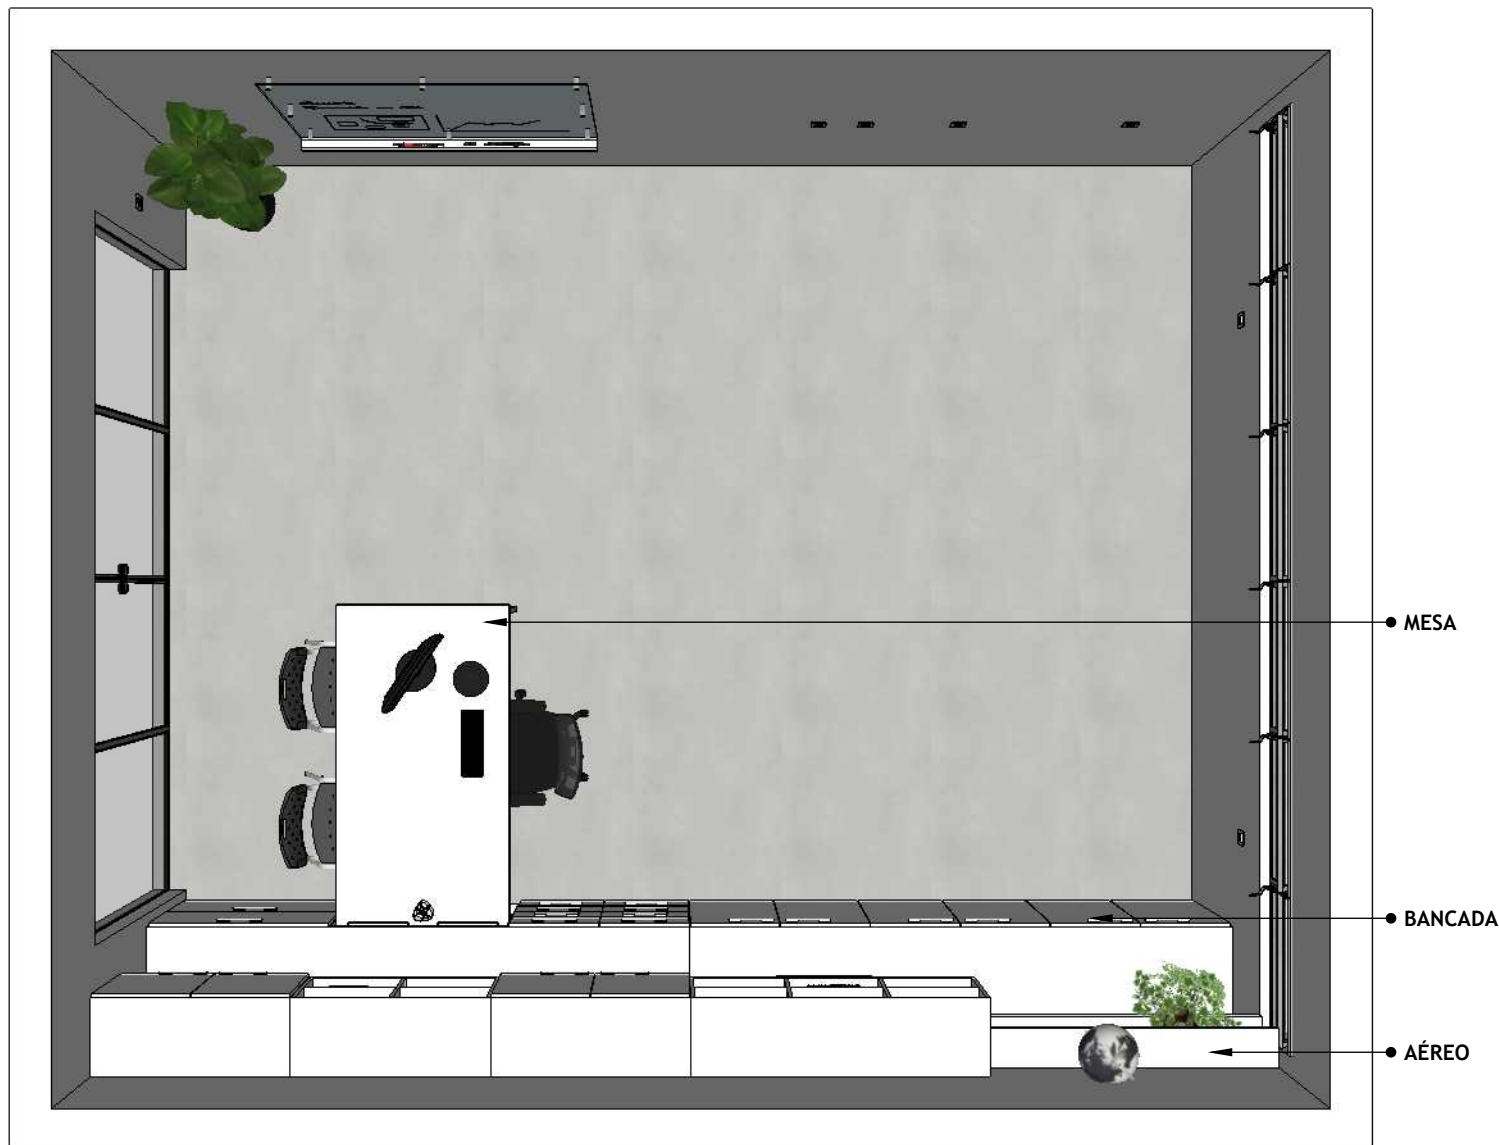

FERNANDA PILGER arquitetura

avenida alberto bins 610 cachoeirinha - RS | (51) 99251-5858
www.fernandapilger.com.br | contato@fernandapilger.com.br


OBSERVAÇÕES

Todo fornecedor deve se responsabilizar pelas quantidades de material, as medidas devem ser conferidas no local;
Em caso de dúvida sobre o projeto, nos contate

CLIENTE: Centro Municipal de Atividades
Educativas Aprender
CIDADE: Igrejinha | Rio Grande do Sul
DATA: 27.05.2024
DESENHO: Fernanda Pilger

DETALHAMENTO
AMBIENTE: SECRETARIA - CEMAE

2

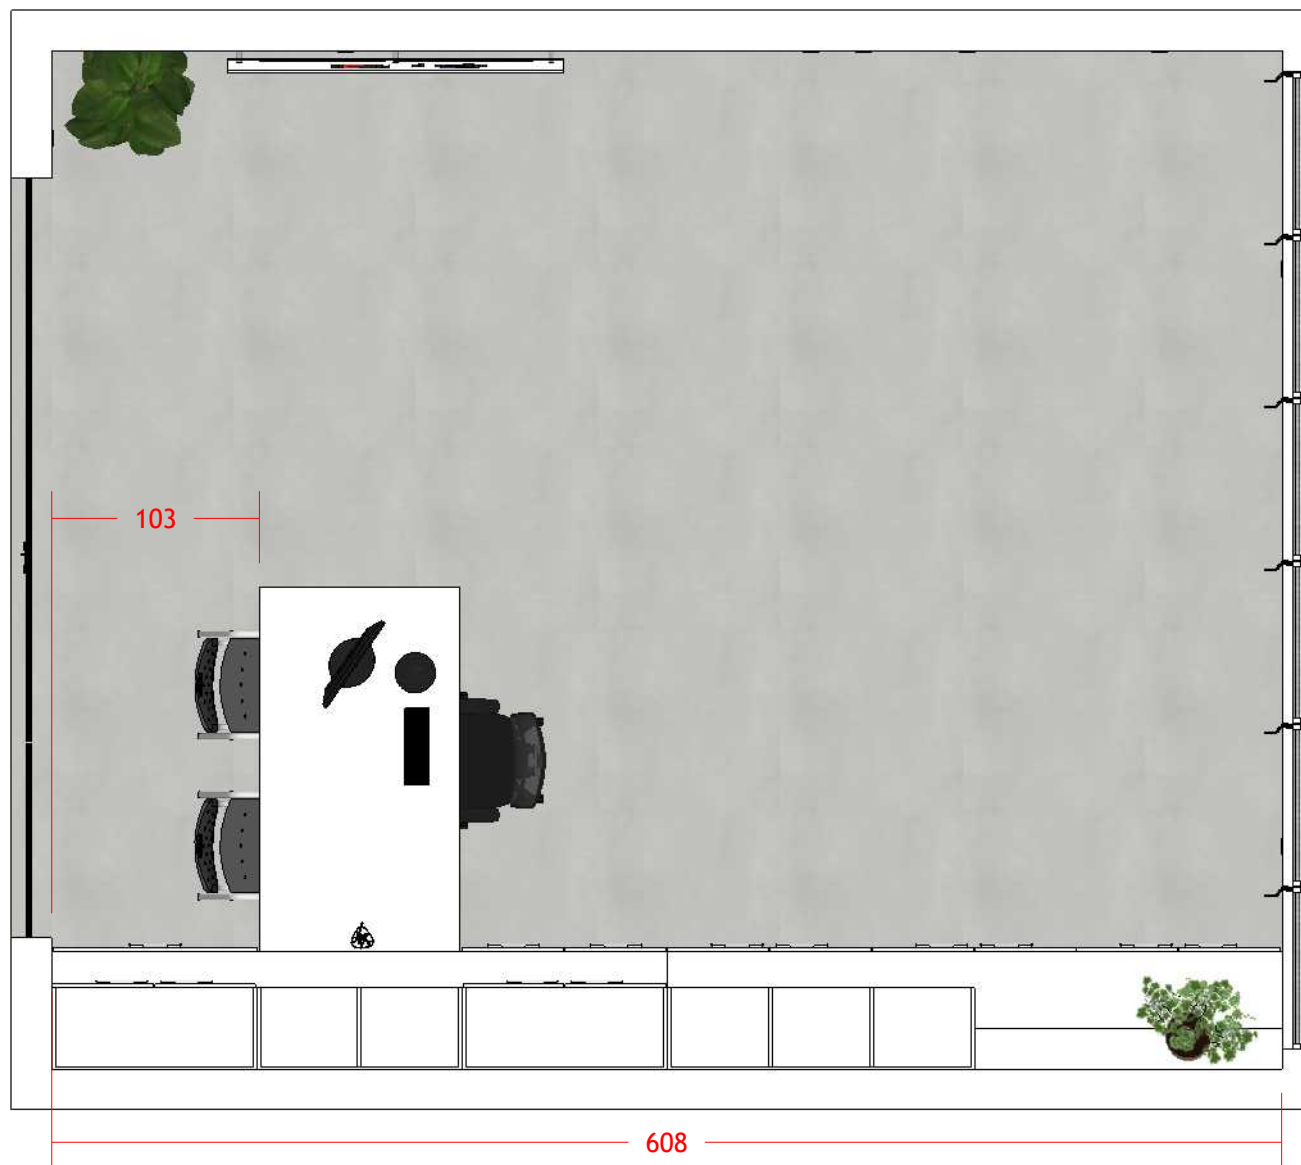

OBSERVAÇÕES

Todo fornecedor deve se responsabilizar pelas quantidades de material, as medidas devem ser conferidas no local;
Em caso de dúvida sobre o projeto, nos contate

CLIENTE: Centro Municipal de Atividades
Educativas Aprender
CIDADE: Igrejinha | Rio Grande do Sul
DATA: 27.05.2024
DESENHO: Fernanda Pilger

DETALHAMENTO
AMBIENTE: SECRETARIA - CEMAE

3

CONFERIR MEDIDA NO LOCAL;


Móvel executado em MDF 18mm, com acabamento:
Branco Plus TX | Fornecedor: Fibraplac, ou similar;

DIMENSÕES GERAIS:

MESA: 237x80x100cm (LxAxP)


OBSERVAÇÕES:

- Mesa com cantos levemente arredondados;
- Pé de mesa em estrutura metálica de 3x3cm com pintura tipo epóxi cor cinza, prever reforço central da estrutura metálica para que o tampo não empene;

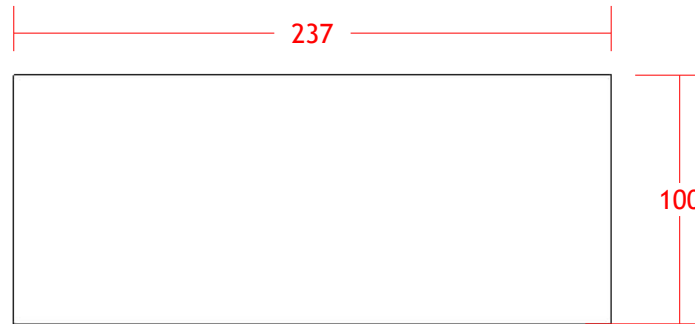

VISTA FRONTAL
ESCALA 1:20


LATERAL FIXADA NA BANCADA

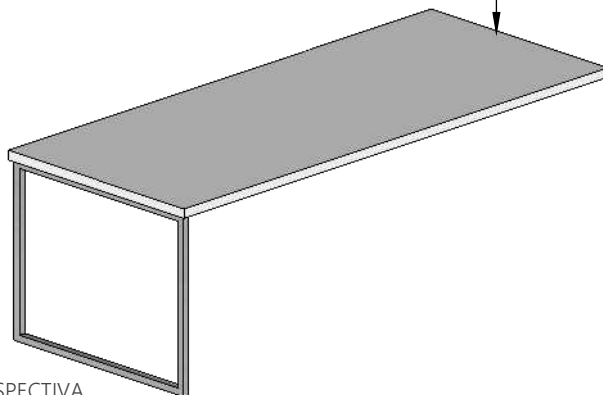

PERSPECTIVA
ESCALA 1:30



VISTA FRONTAL
ESCALA 1:20

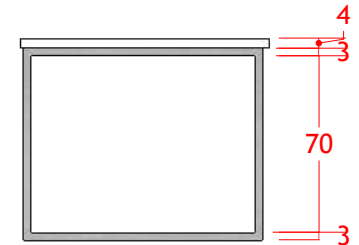

VISTA LATERAL
ESCALA 1:20

FERNANDA PILGER arquitetura

avenida alberto bins 610 cachoeirinha - RS | (51) 99251-5858
www.fernandapilger.com.br | contato@fernandapilger.com.br

OBSERVAÇÕES

Todo fornecedor deve se responsabilizar pelas quantidades de material, as medidas devem ser conferidas no local;
Em caso de dúvida sobre o projeto, nos contate

CLIENTE: Centro Municipal de Atividades
Educaçãois Aprender
CIDADE: Igrejinha | Rio Grande do Sul
DATA: 27.05.2024
DESENHO: Fernanda Pilger

DETALHAMENTO
AMBIENTE: SECRETARIA - CEMAE

CONFERIR MEDIDA NO LOCAL;


Móvel executado em MDF 18mm, com acabamento:
Branco Plus TX | Fornecedor: Fibraplac, ou similar;

DIMENSÕES GERAIS:

BANCADA: 250x100x60cm (LxAxP)


OBSERVAÇÕES:

- 06 Portas de giro com dobradiça 35mm TN Click com Amortecedor 110° graus Super Alta - FGVTN;
- 03 Prateleiras Internas;
- 02 Gavetões com corrediças telescópicas com amortecimento;
- 08 Gavetas com corrediças telescópicas com amortecimento;
-
- Puxadores: Alça 280 Escovado 192mm - Pauma;
- Rodapé de 10cm recuado 5cm;

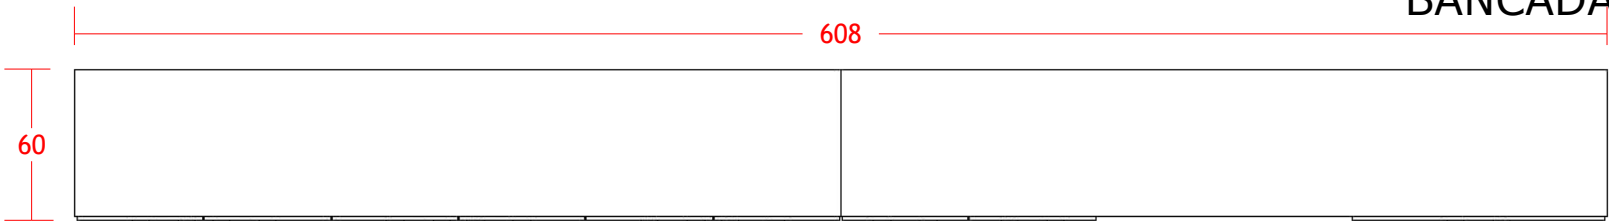


VISTA SUPERIOR

ESCALA 1:20

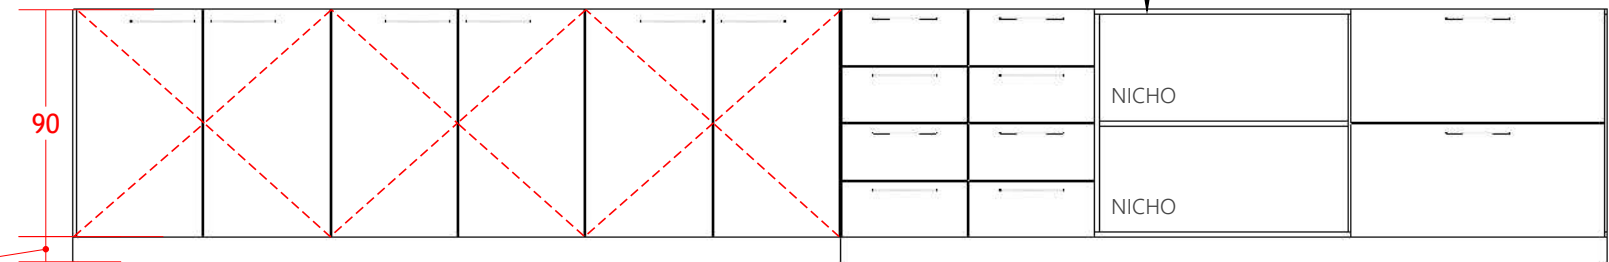


VISTA FRONTAL

ESCALA 1:20

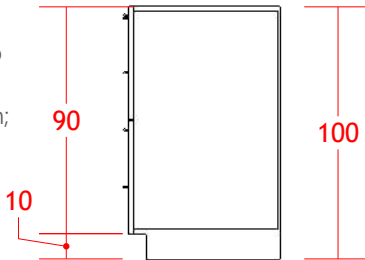


VISTA LATERAL

ESCALA 1:20

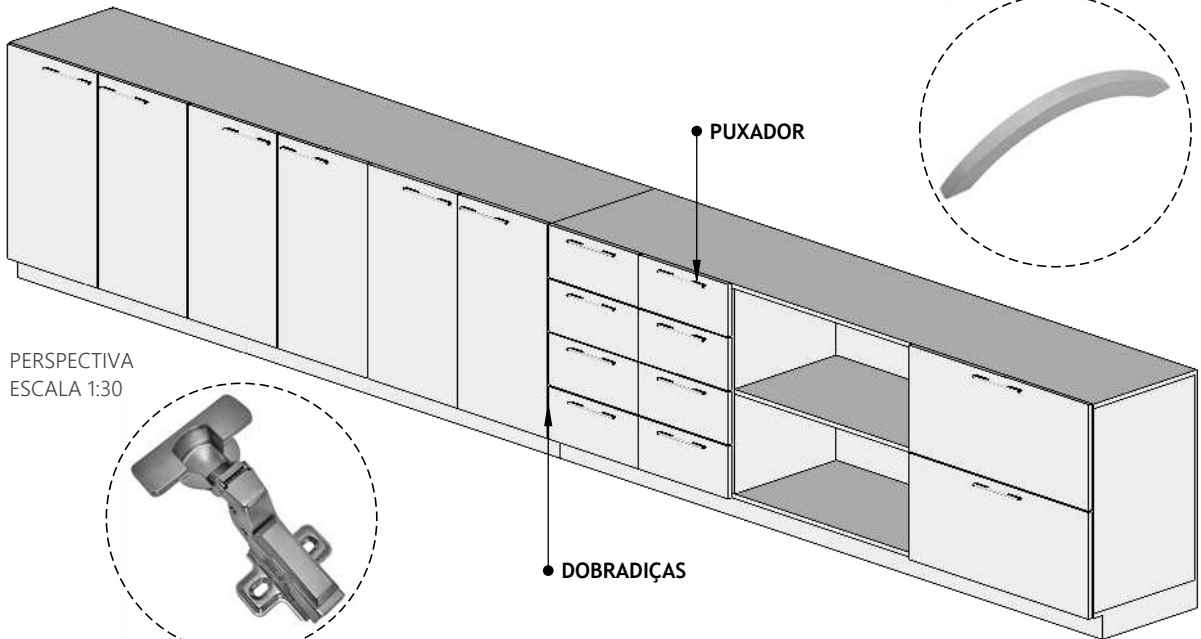

PERSPECTIVA

ESCALA 1:30

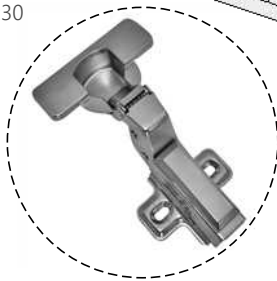

FERNANDA PILGER arquitetura

avenida alberto bins 610 cachoeirinha - RS | (51) 99251-5858
www.fernandapilger.com.br | contato@fernandapilger.com.br

OBSERVAÇÕES

Todo fornecedor deve se responsabilizar pelas quantidade de material, as medidas devem ser conferidas no local;
Em caso de dúvida sobre o projeto, nos contate

CLIENTE: Centro Municipal de Atividades
Educaionais Aprender
CIDADE: Igrejinha | Rio Grande do Sul
DATA: 27.05.2024
DESENHO: Fernanda Pilger

DETALHAMENTO
AMBIENTE: SECRETARIA - CEMAE

5

CONFERIR MEDIDA NO LOCAL;


Móvel executado em MDF 18mm, com acabamento:
Branco Plus TX | Fornecedor: Fibraplac, ou similar;

DIMENSÕES GERAIS:


AÉREO: 608x60x20/42cm (LxAxP)

OBSERVAÇÕES:


- 04 Portas de giro com dobradiça 35mm TN Click com Amortecedor 110º graus Super Alta - FGVTN;
- 02 Prateleira Interna;
- 10 Nichos
- 02 Prateleiras fixadas com suporte invisível;
- Puxadores: Alça 280 Escovado 192mm - Pauma;
- Rodapé de 10cm recuado 5cm;
- Fixar na parede a 150cm do piso;

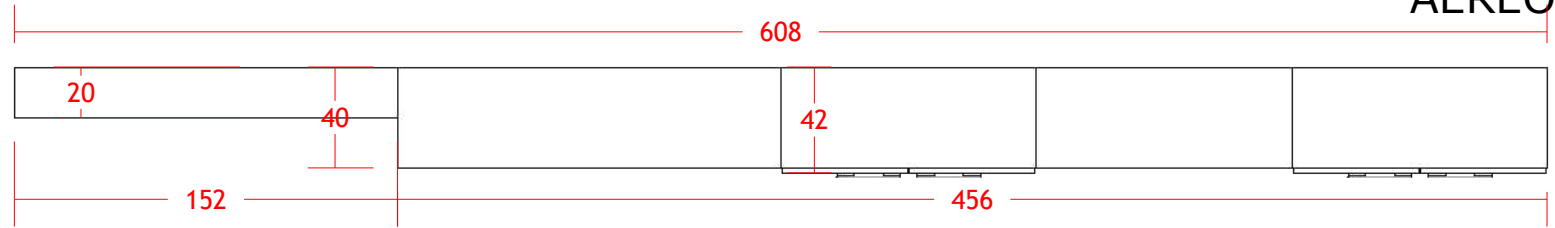


VISTA SUPERIOR
ESCALA 1:20

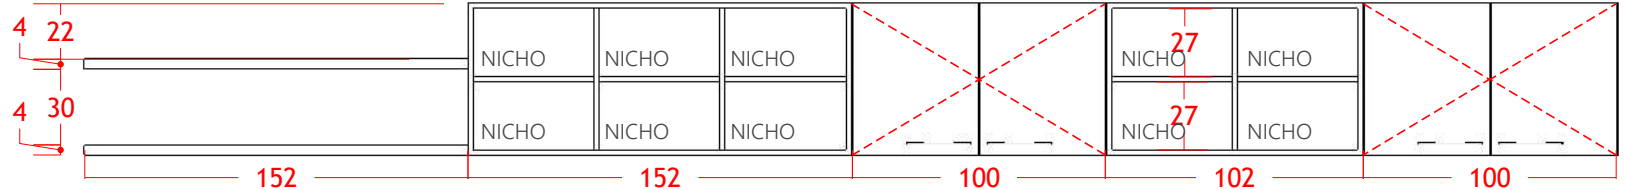

VISTA FRONTAL
ESCALA 1:20

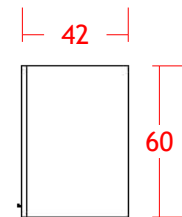

VISTA LATERAL
ESCALA 1:20

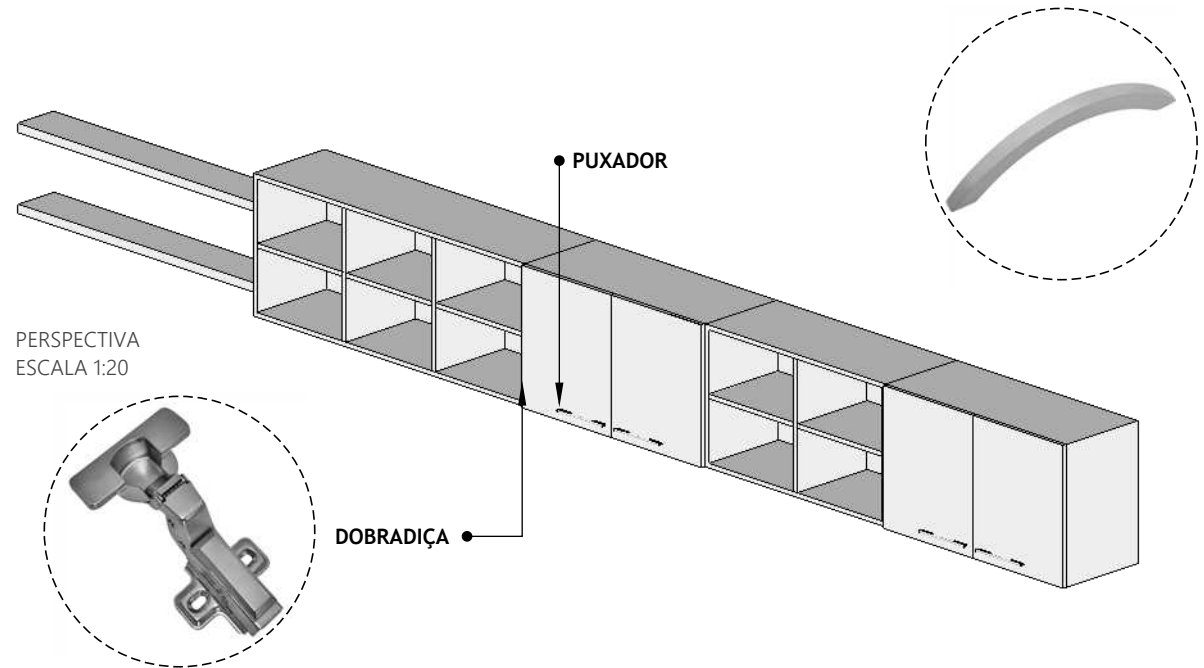

PERSPECTIVA
ESCALA 1:20

FERNANDA PILGER arquitetura

avenida alberto bins 610 cachoeirinha - RS | (51) 99251-5858
www.fernandapilger.com.br | contato@fernandapilger.com.br

OBSERVAÇÕES

Todo fornecedor deve se responsabilizar pelas quantidade de material, as medidas devem ser conferidas no local;
Em caso de dúvida sobre o projeto, nos contate

CLIENTE: Centro Municipal de Atividades
Educaionais Aprender
CIDADE: Igrejinha | Rio Grande do Sul
DATA: 27.05.2024
DESENHO: Fernanda Pilger

DETALHAMENTO 6
AMBIENTE: SECRETARIA - CEMAE