
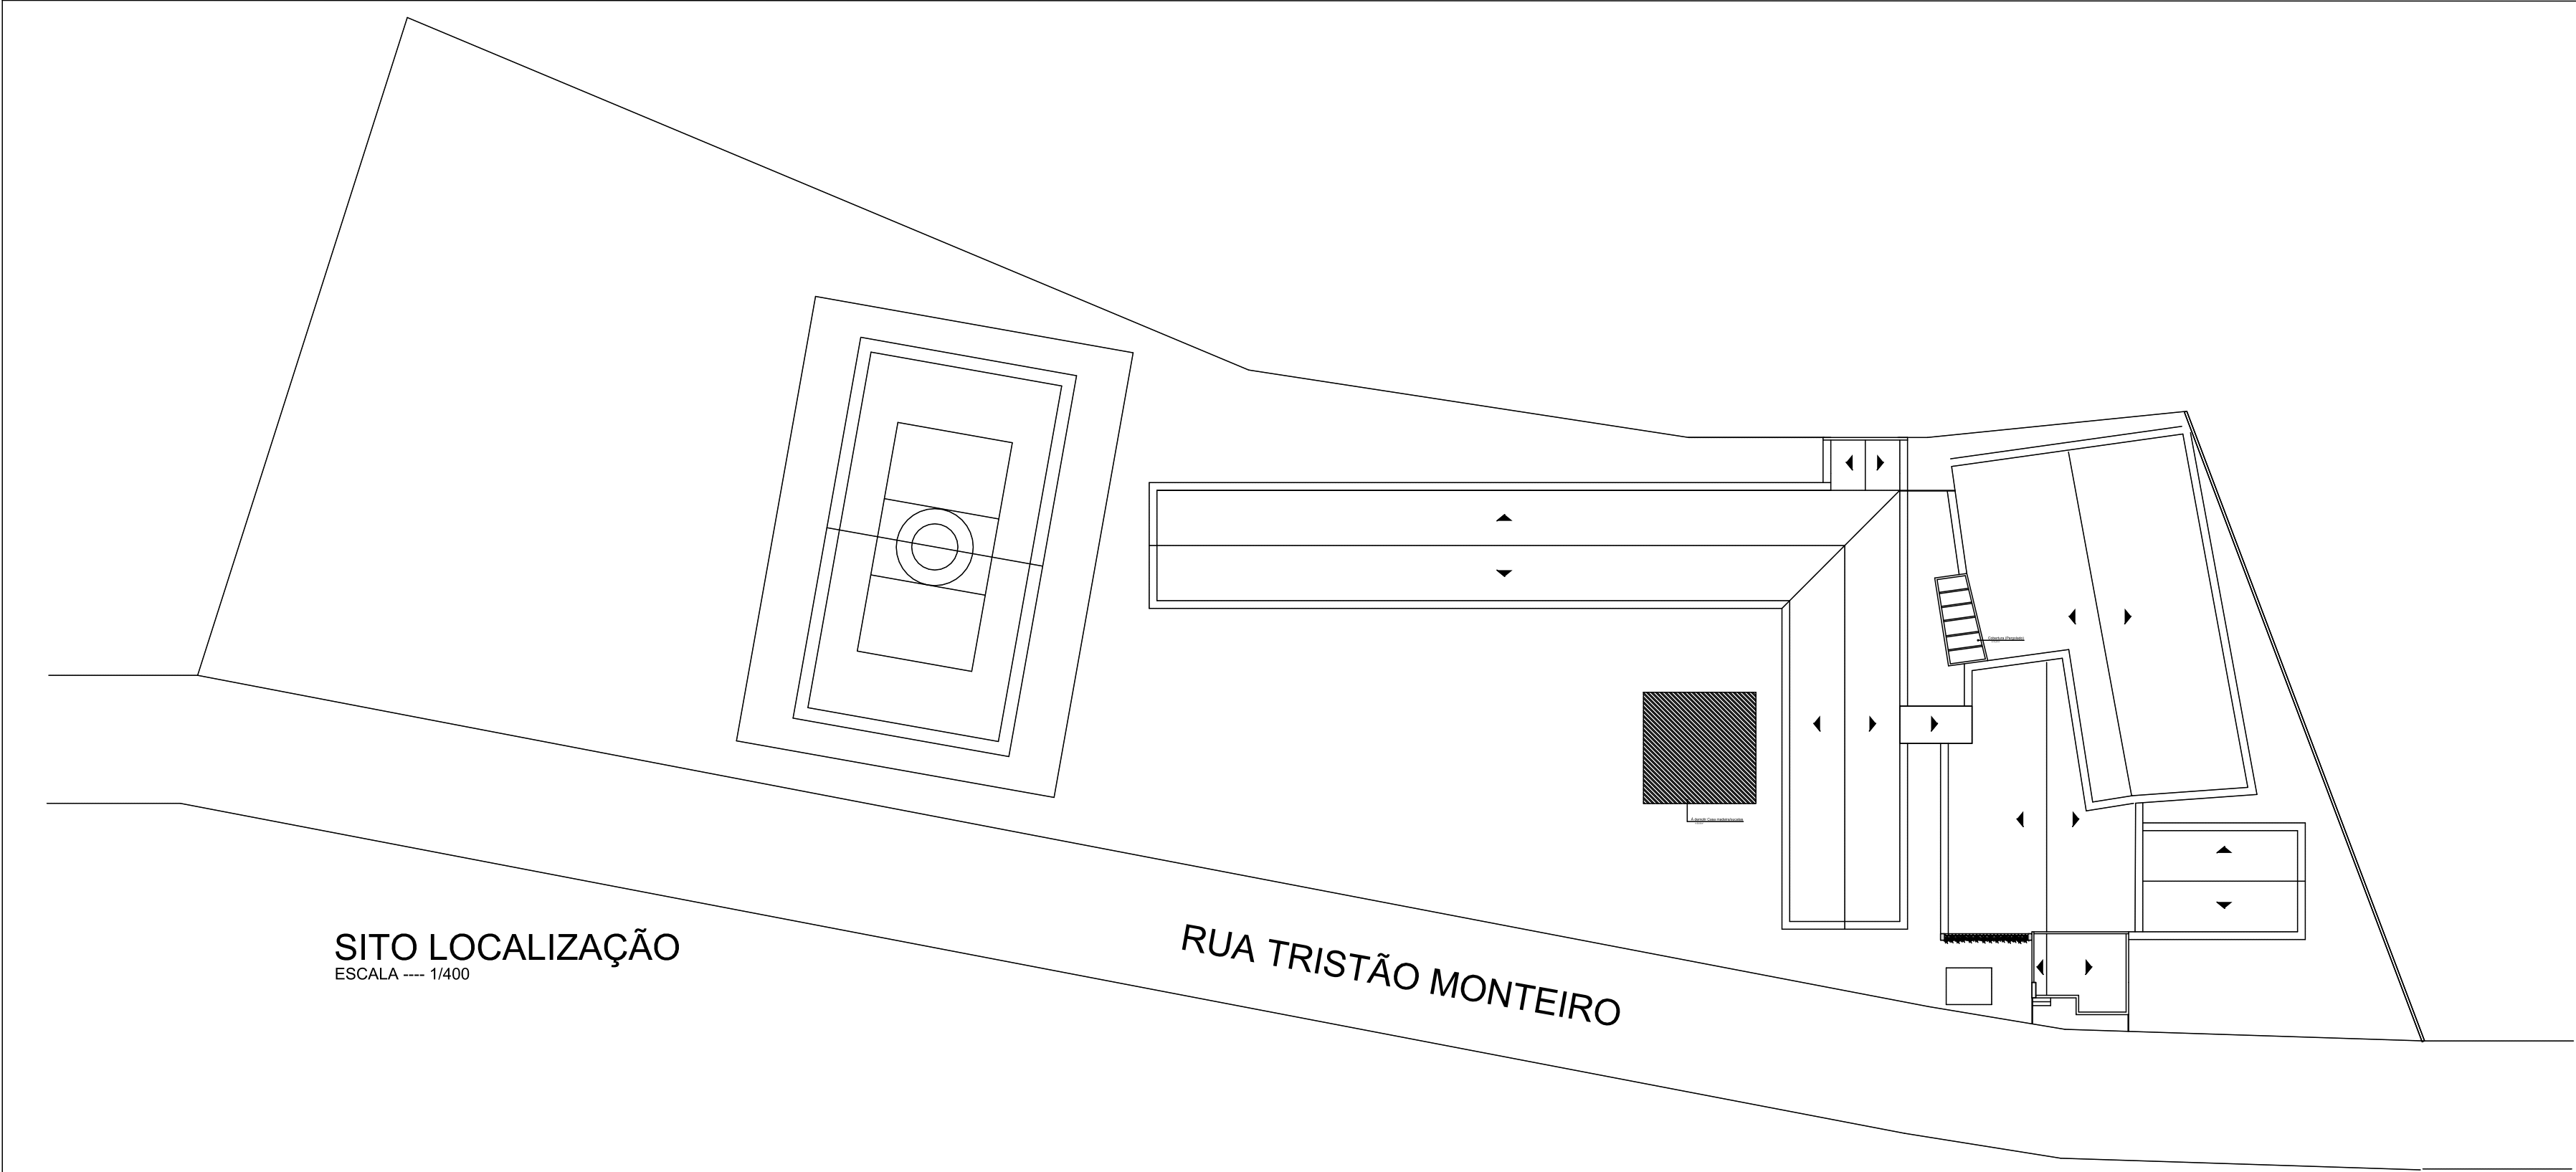


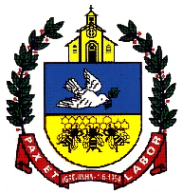

SITO LOCALIZAÇÃO
ESCALA ---- 1/400

RUA TRISTÃO MONTEIRO

 PREFEITURA MUNICIPAL DE IGREJINHA		Arquivo:
		Data: AGOSTO/ 2025
		Escala: 1/75
Projeto: 1- CONST. ADMINISTRATIVO 2- CONST. BRISE 3- COBERTURA (PERGOLADO) 4- CONST. RAMPA 5- PAVIMENTAÇÃO DE PARTE DO PÁTIO 6- CONST. LAVANDERIA 7- REFORMA DO MURO LATERAL 8- DEMOLIÇÃO CASA DE MADEIRA/SUCATAS		Assunto: SITO LOCALIZAÇÃO
Endereço: R. Tristão Monteiro, 2450, Bairro - Casa de Pedra, Igrejinha - RS, 95650-000		Área: RAMPA: 3,47m² BRISE: 3,98m² ADMINISTRATIVO: 42,46m² DEM. CASA MAD: 59,00m² COBERT. (PERGOLADO): 19,27m² PAV. INTERTRAVADOS: 213,84m² LAVAND: 22,27m² REF. MURO LATERAL: 239,00m²
CRISTIANE MARTIN SECRETÁRIA DA EDUCAÇÃO	LARISSA PIRES ARQUITETA - CAU/RS A56086-3	Prancha: 01