




CONSTRUÇÃO SETOR ADMINISTRATIVO (SECRETARIA) E CONSTRUÇÃO DO BRISE

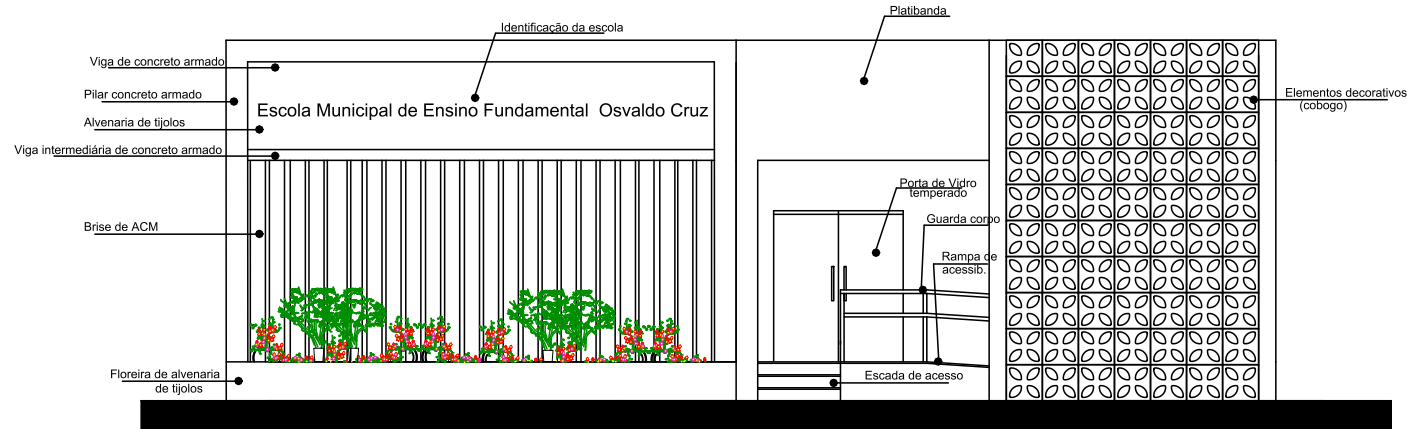


FACHADA (FRONTAL-ADMINISTRATIVO)
ESCALA — 1/75

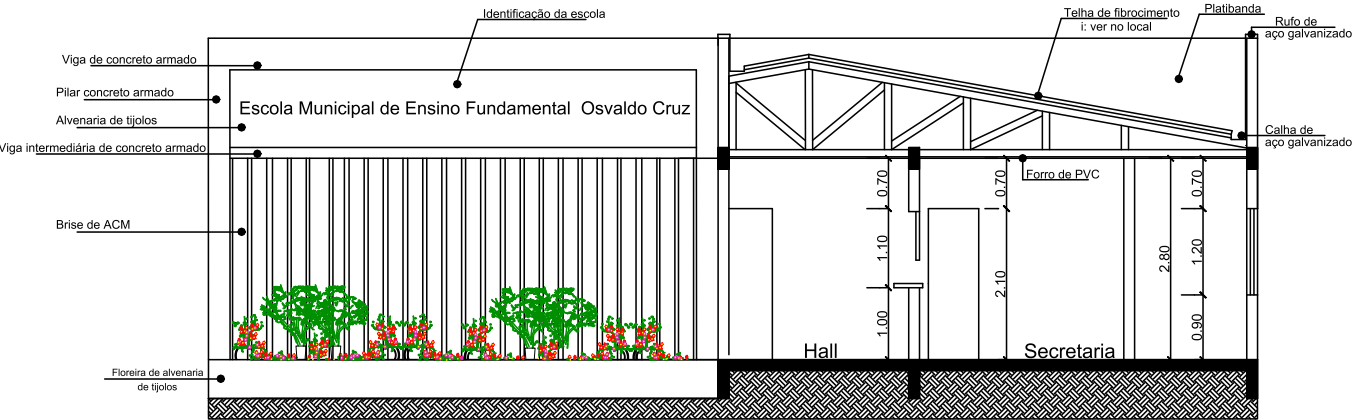

CORTE AA'
ESCALA — 1/75

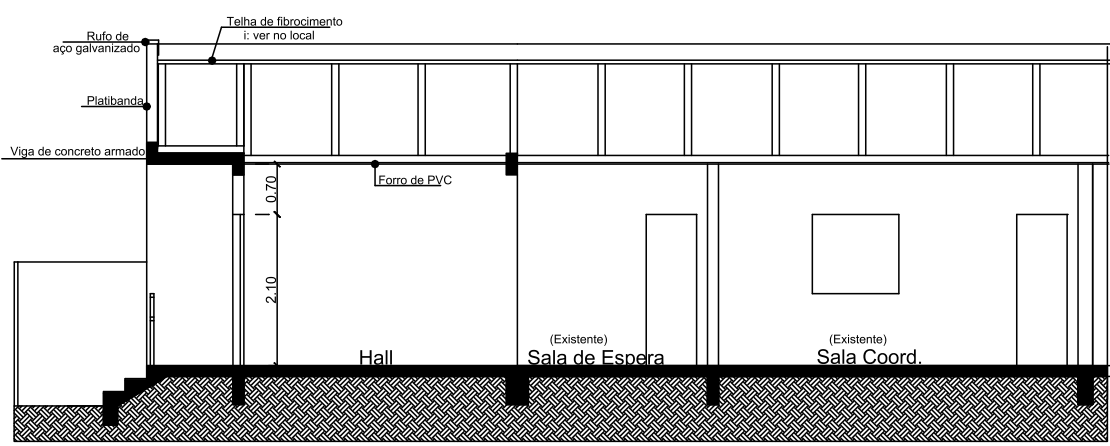


CORTE BB'
ESCALA — 1/75

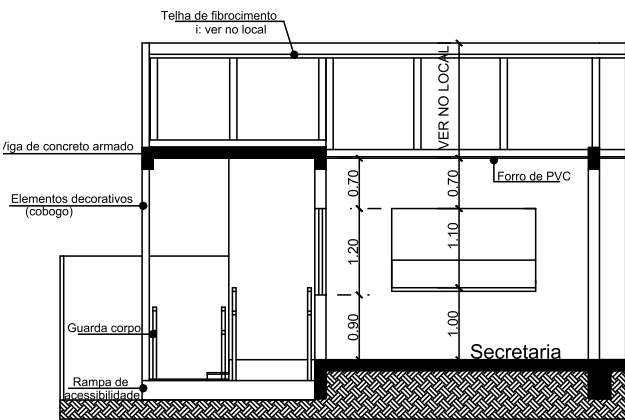


CORTE CC'
ESCALA — 1/75


CONSTRUÇÃO LAVANDERIA

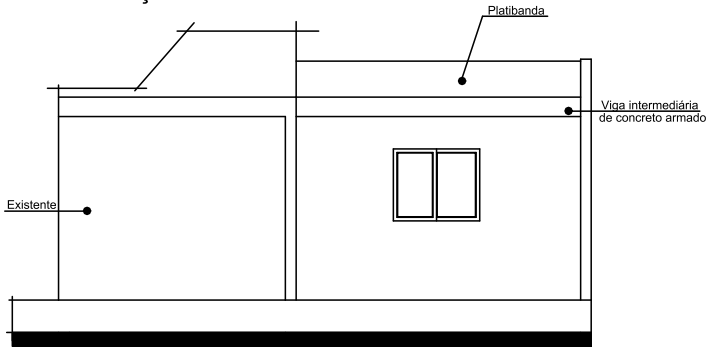

FACHADA LAVANDERIA
ESCALA — 1/75

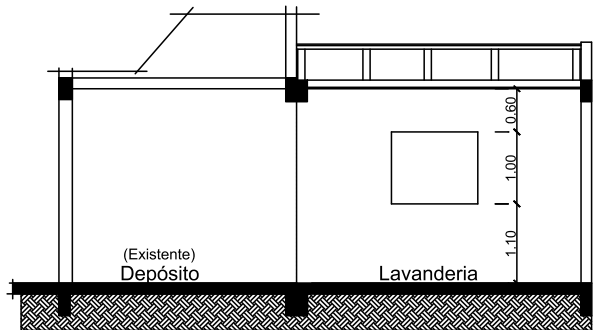

CORTE EE'
ESCALA — 1/75

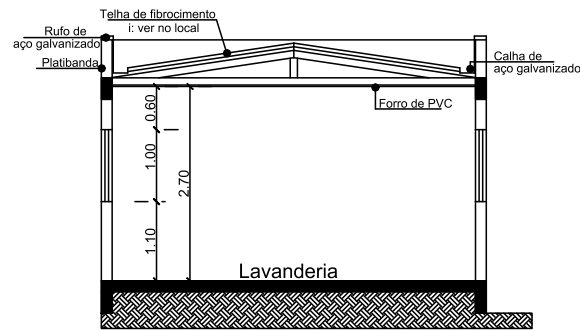

CORTE DD'
ESCALA — 1/75



PREFEITURA MUNICIPAL DE IGREJINHA

Projeto: 1- CONST. ADMINISTRATIVO 2- CONST. BRISE 3- COBERTURA (PERGOLADO)
4- CONST. RAMPA 5- PAVIMENTAÇÃO DE PARTE DO PÁTIO
6- CONST. LAVANDERIA 7- REFORMA DO MURO LATERAL
8- DEMOLIÇÃO CASA DE MADEIRA/SUCATAS

Assunto:
CORTES/FACHADAS

Endereço:
R. Tristão Monteiro, 2450, Bairro - Casa de Pedra, Igrejinha - RS, 95650-000

CRISTIANE MARTIN
SECRETÁRIA DA EDUCAÇÃO

LARISSA PIRES
ARQUITETA - CAU/RS A56086-3

Arquivo:

Data:
AGOSTO/ 2025

Escala:
1/75

Desenho:

Área: RAMPA: 3,47m² BRISE: 3,98m²
ADMINISTRATIVO: 42,46m² DEM. CASA MAD.: 59,00m²
COBERT. (PERGOLADO): 19,27m²
PAV. INTERTRAVADOS: 213,84m²
LAVAND.: 22,27m² REF. MURO LATERAL: 239,00m²

Prancha:

03