



COBERTURA (PERGOLADO) E PAVIMENTAÇÃO

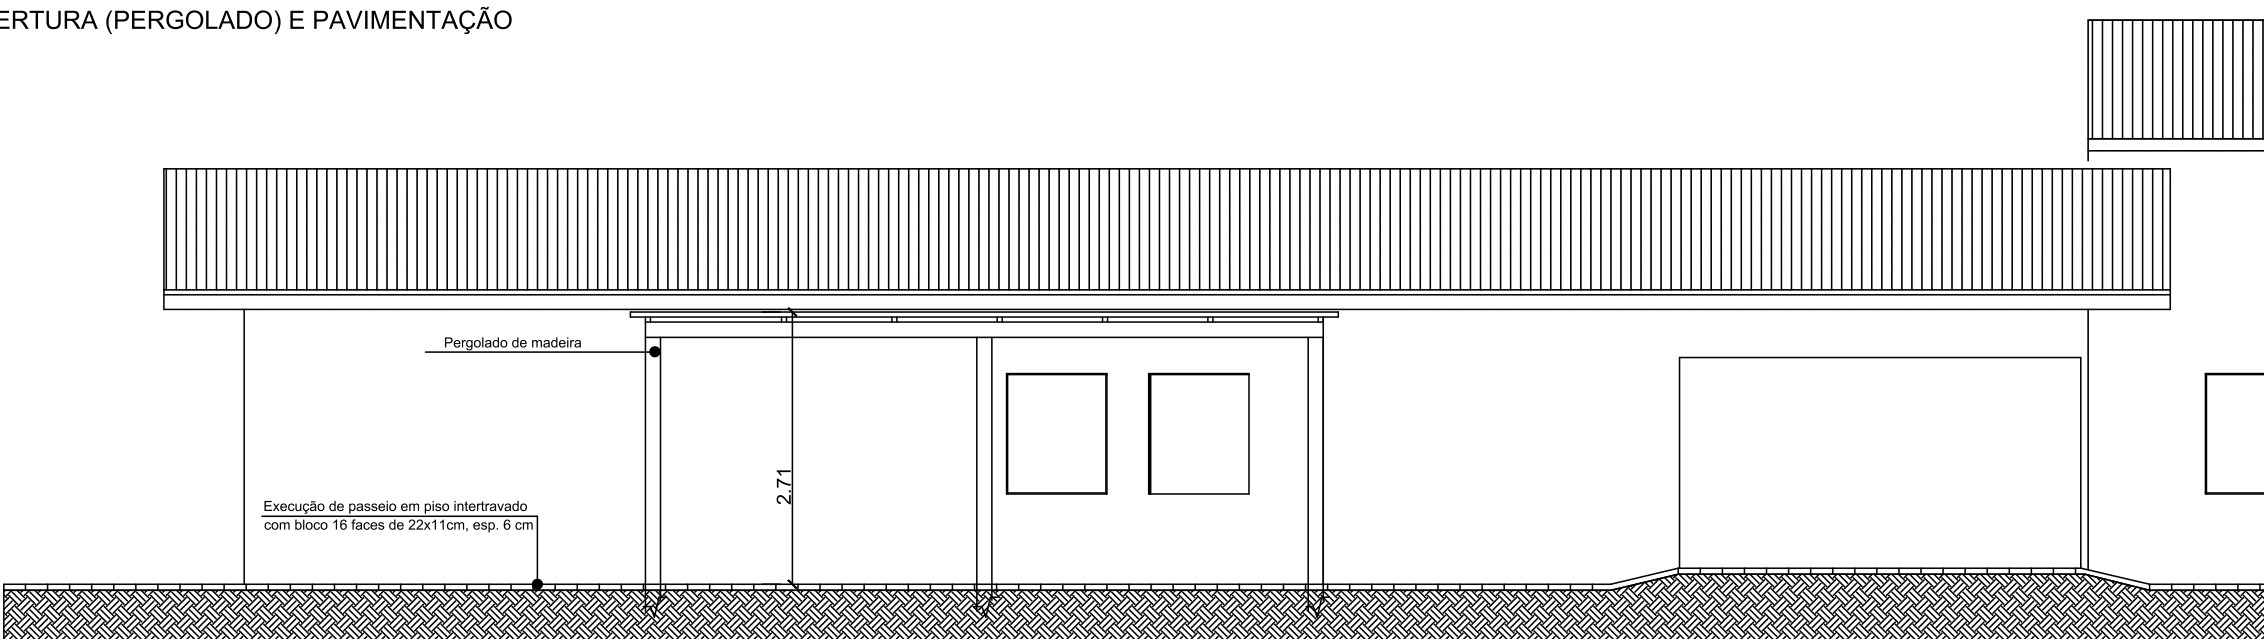

CORTE GG' (PERGOLADO E PAVIMENTAÇÃO DO PÁTIO)


ESCALA ---- 1/75

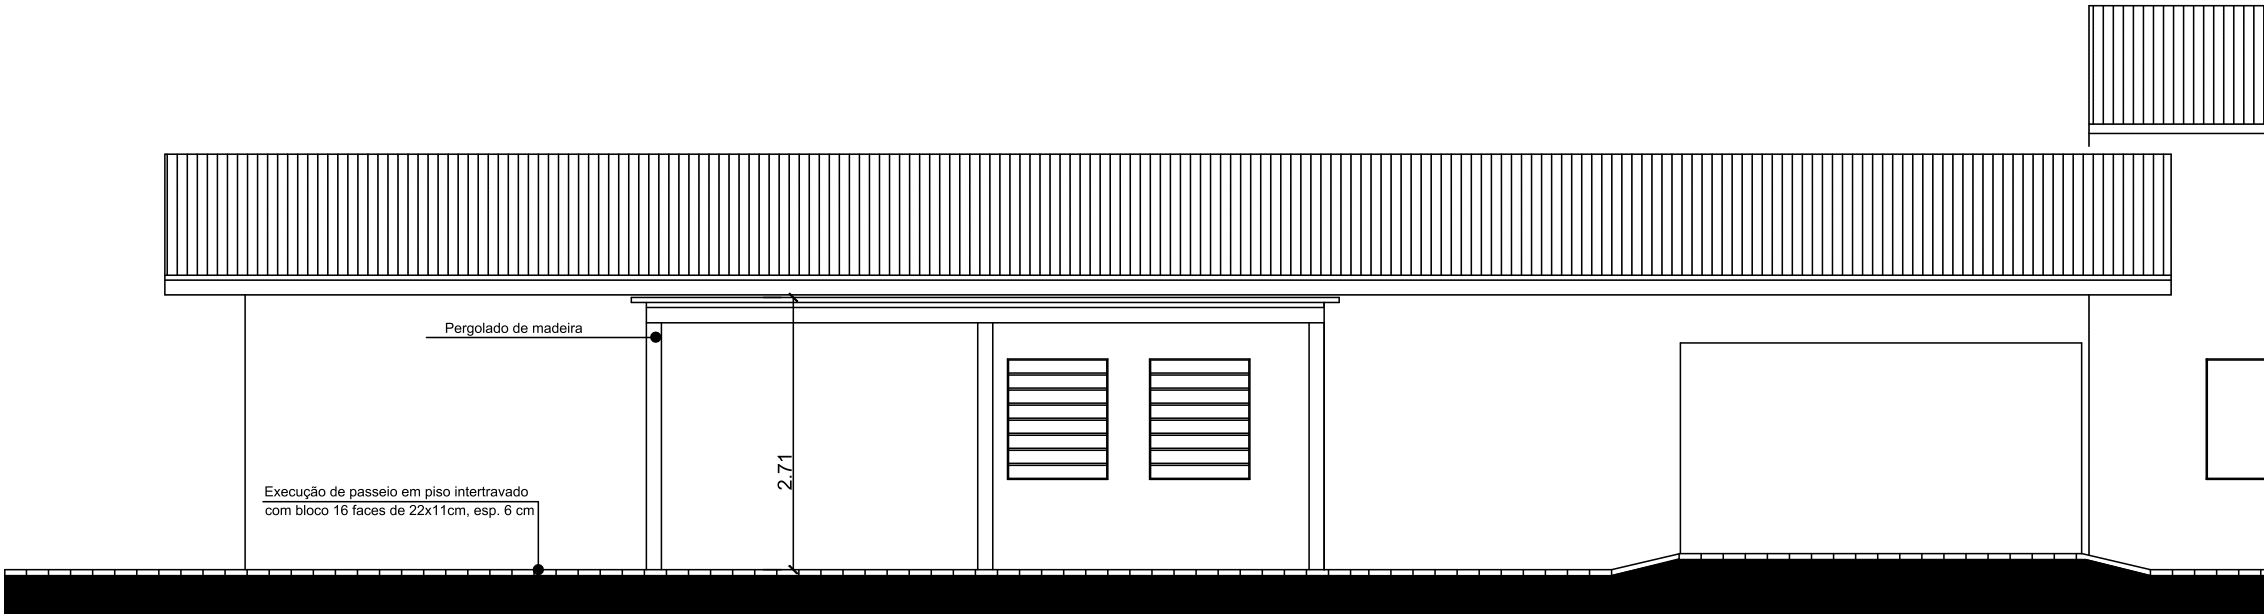

VISTA FRONTAL (PERGOLADO E PAVIMENTAÇÃO DO PÁTIO)


ESCALA ---- 1/75

RAMPA DE ACESSIBILIDADE

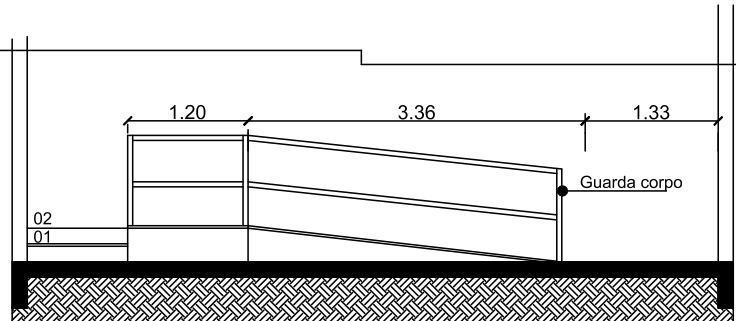

VISTA - RAMPA


ESCALA ---- 1/75

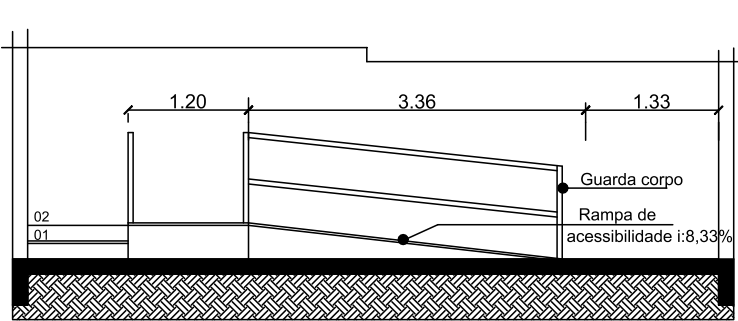

CORTE HH'

ESCALA ---- 1/75

COBERTURA (PERGOLADO) E PAVIMENTAÇÃO

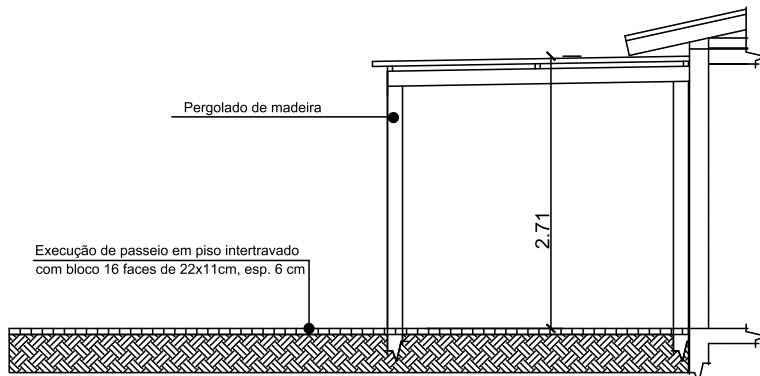

CORTE FF' (PERGOLADO E PAVIMENTAÇÃO DO PÁTIO)

ESCALA ---- 1/75



PREFEITURA MUNICIPAL DE IGREJINHA

Arquivo:

Data:

AGOSTO/ 2025

Escala:

1/75

Desenho:

Projeto: 1- CONST. ADMINISTRATIVO 2- CONST. BRISE 3- COBERTURA (PERGOLADO)
4- CONST. RAMPA 5- PAVIMENTAÇÃO DE PARTE DO PÁTIO
6- CONST. LAVANDERIA 7- REFORMA DO MURO LATERAL
8- DEMOLIÇÃO CASA DE MADEIRA/SUCATAS

Assunto:

CORTES /FACHADAS

Endereço:

R. Tristão Monteiro, 2450, Bairro - Casa de Pedra, Igrejinha - RS, 95650-000

Área:

RAMPA: 5,47m² BRISE: 3,55m²
ADMINISTRATIVO: 42,45m² DEM. CASA MAD.: 59,00m²
COBERT. (PERGOLADO): 19,27m²
PAV. INTERTRAVADOS: 213,94m²
LAVAND.: 22,27m² REF. MURO LATERAL: 238,00m²

Prancha:

04

CRISTIANE MARTIN
SECRETÁRIA DA EDUCAÇÃO

LARISSA PIRES
ARQUITETA - CAU/RS A58086-3