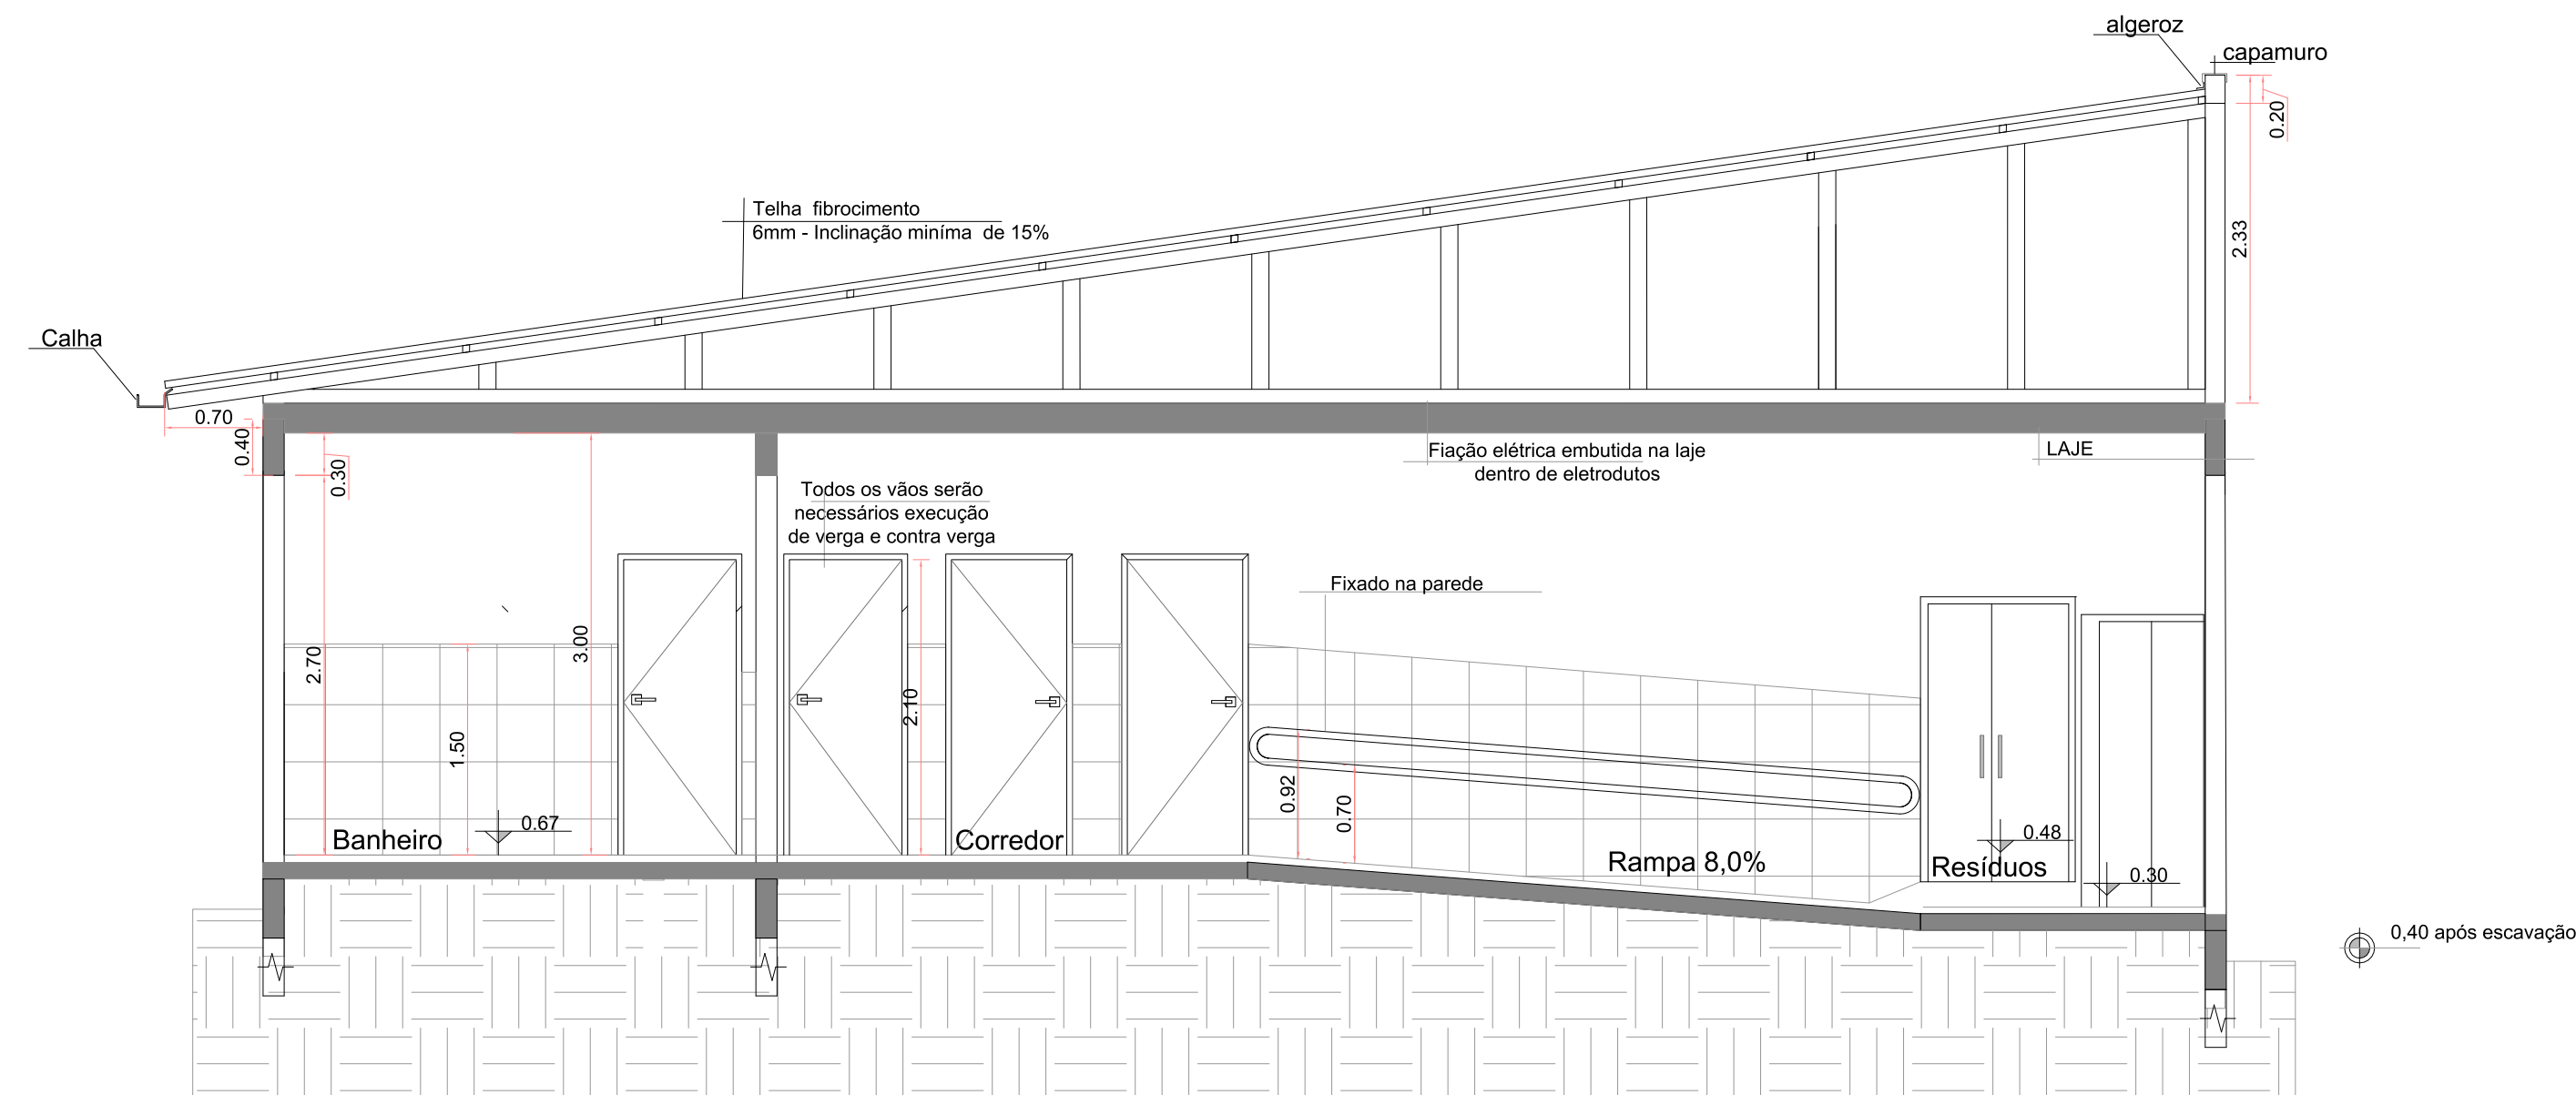
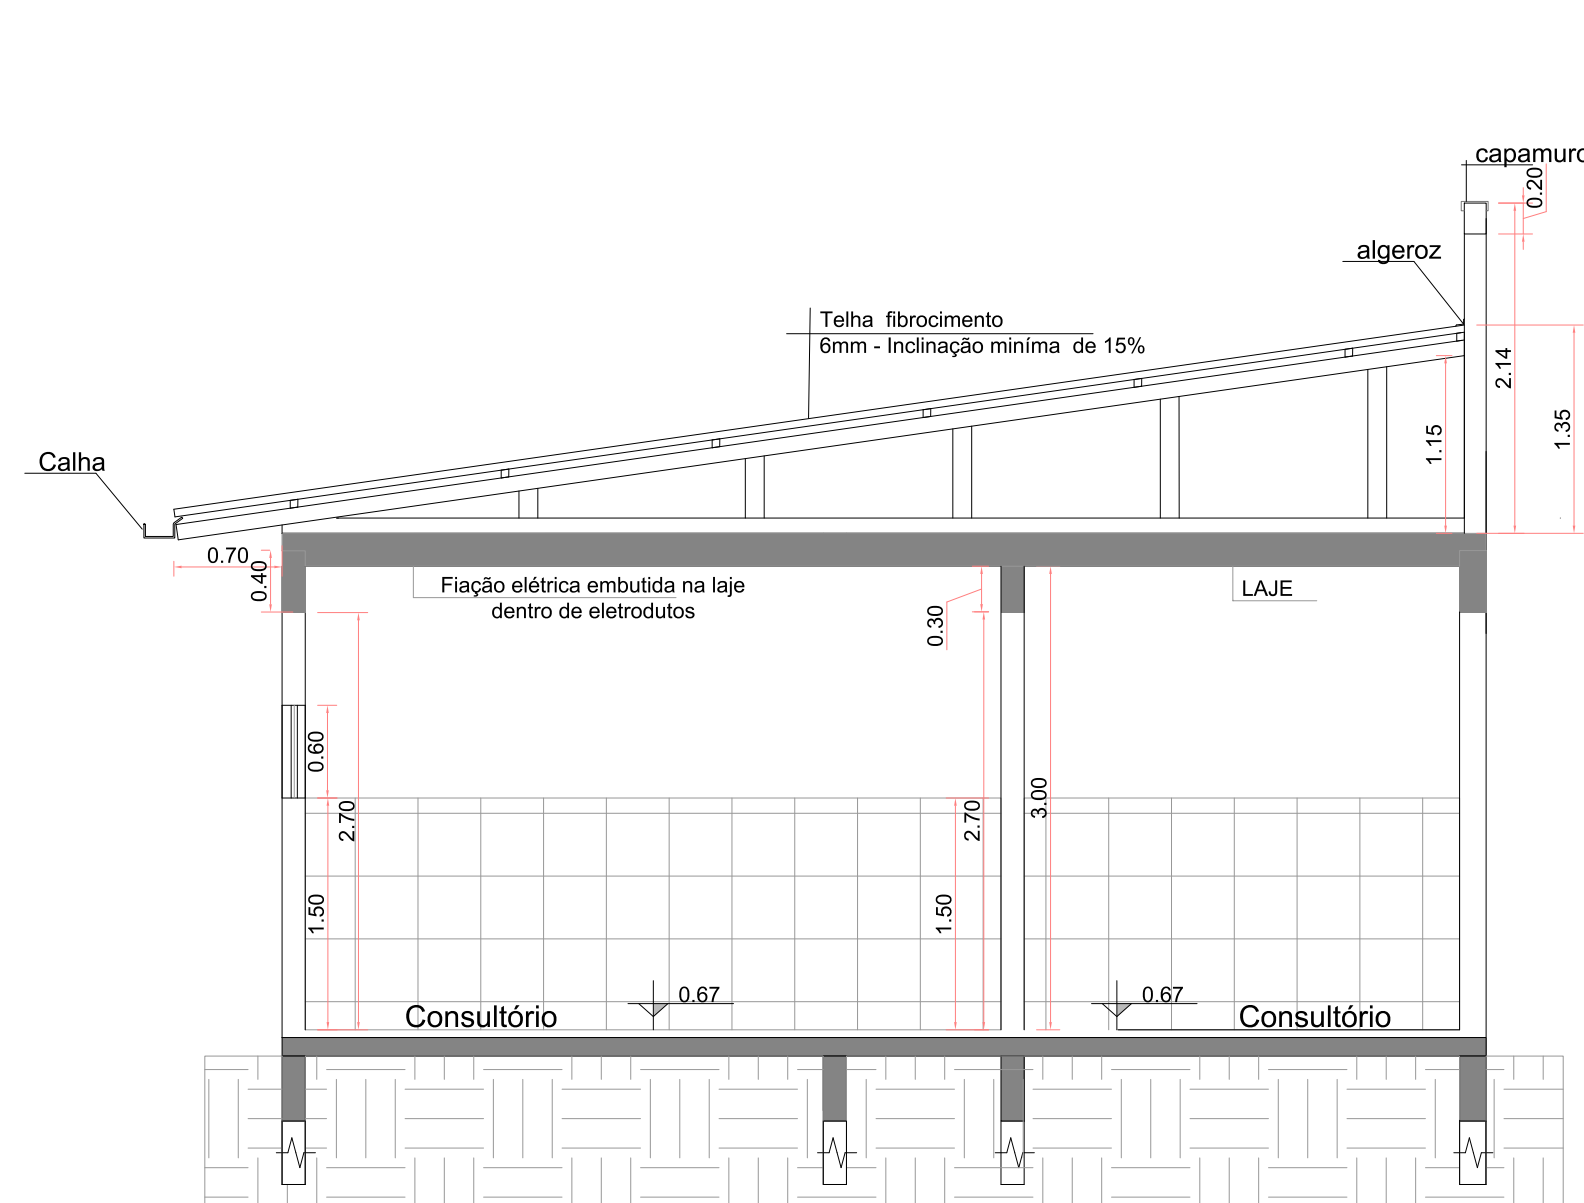


 PREFEITURA MUNICIPAL Igrejinha A CIDADE CRESCE, O FUTURO ACONTECE. GESTÃO 2025 - 2028		Arquivo: Ano 2025/ Secreata de saúde / Ubs Acácias ampliação 2025
Projeto: Ampliação da Ubs Acácias		Data: Março/ 2025
Assunto: Corte AA BB CC		Escala: 1/50
Endereço: RUA PROFESSORA MARLI BERLITZ, 10 -BAIRRO FIGUEIRA - IGREJINHA RS		Desenho: Ana Carolina Santos Acad Engenharia Civil
Willian da Silva Prodzsch SECRETÁRIO DE PLANEJAMENTO E MEIO AMBIENTE		Área: Ampliação: 133,00m²
Emerson C. Buchmann Engenheiro Civil Cres: 120.796		Prancha: 16/17