


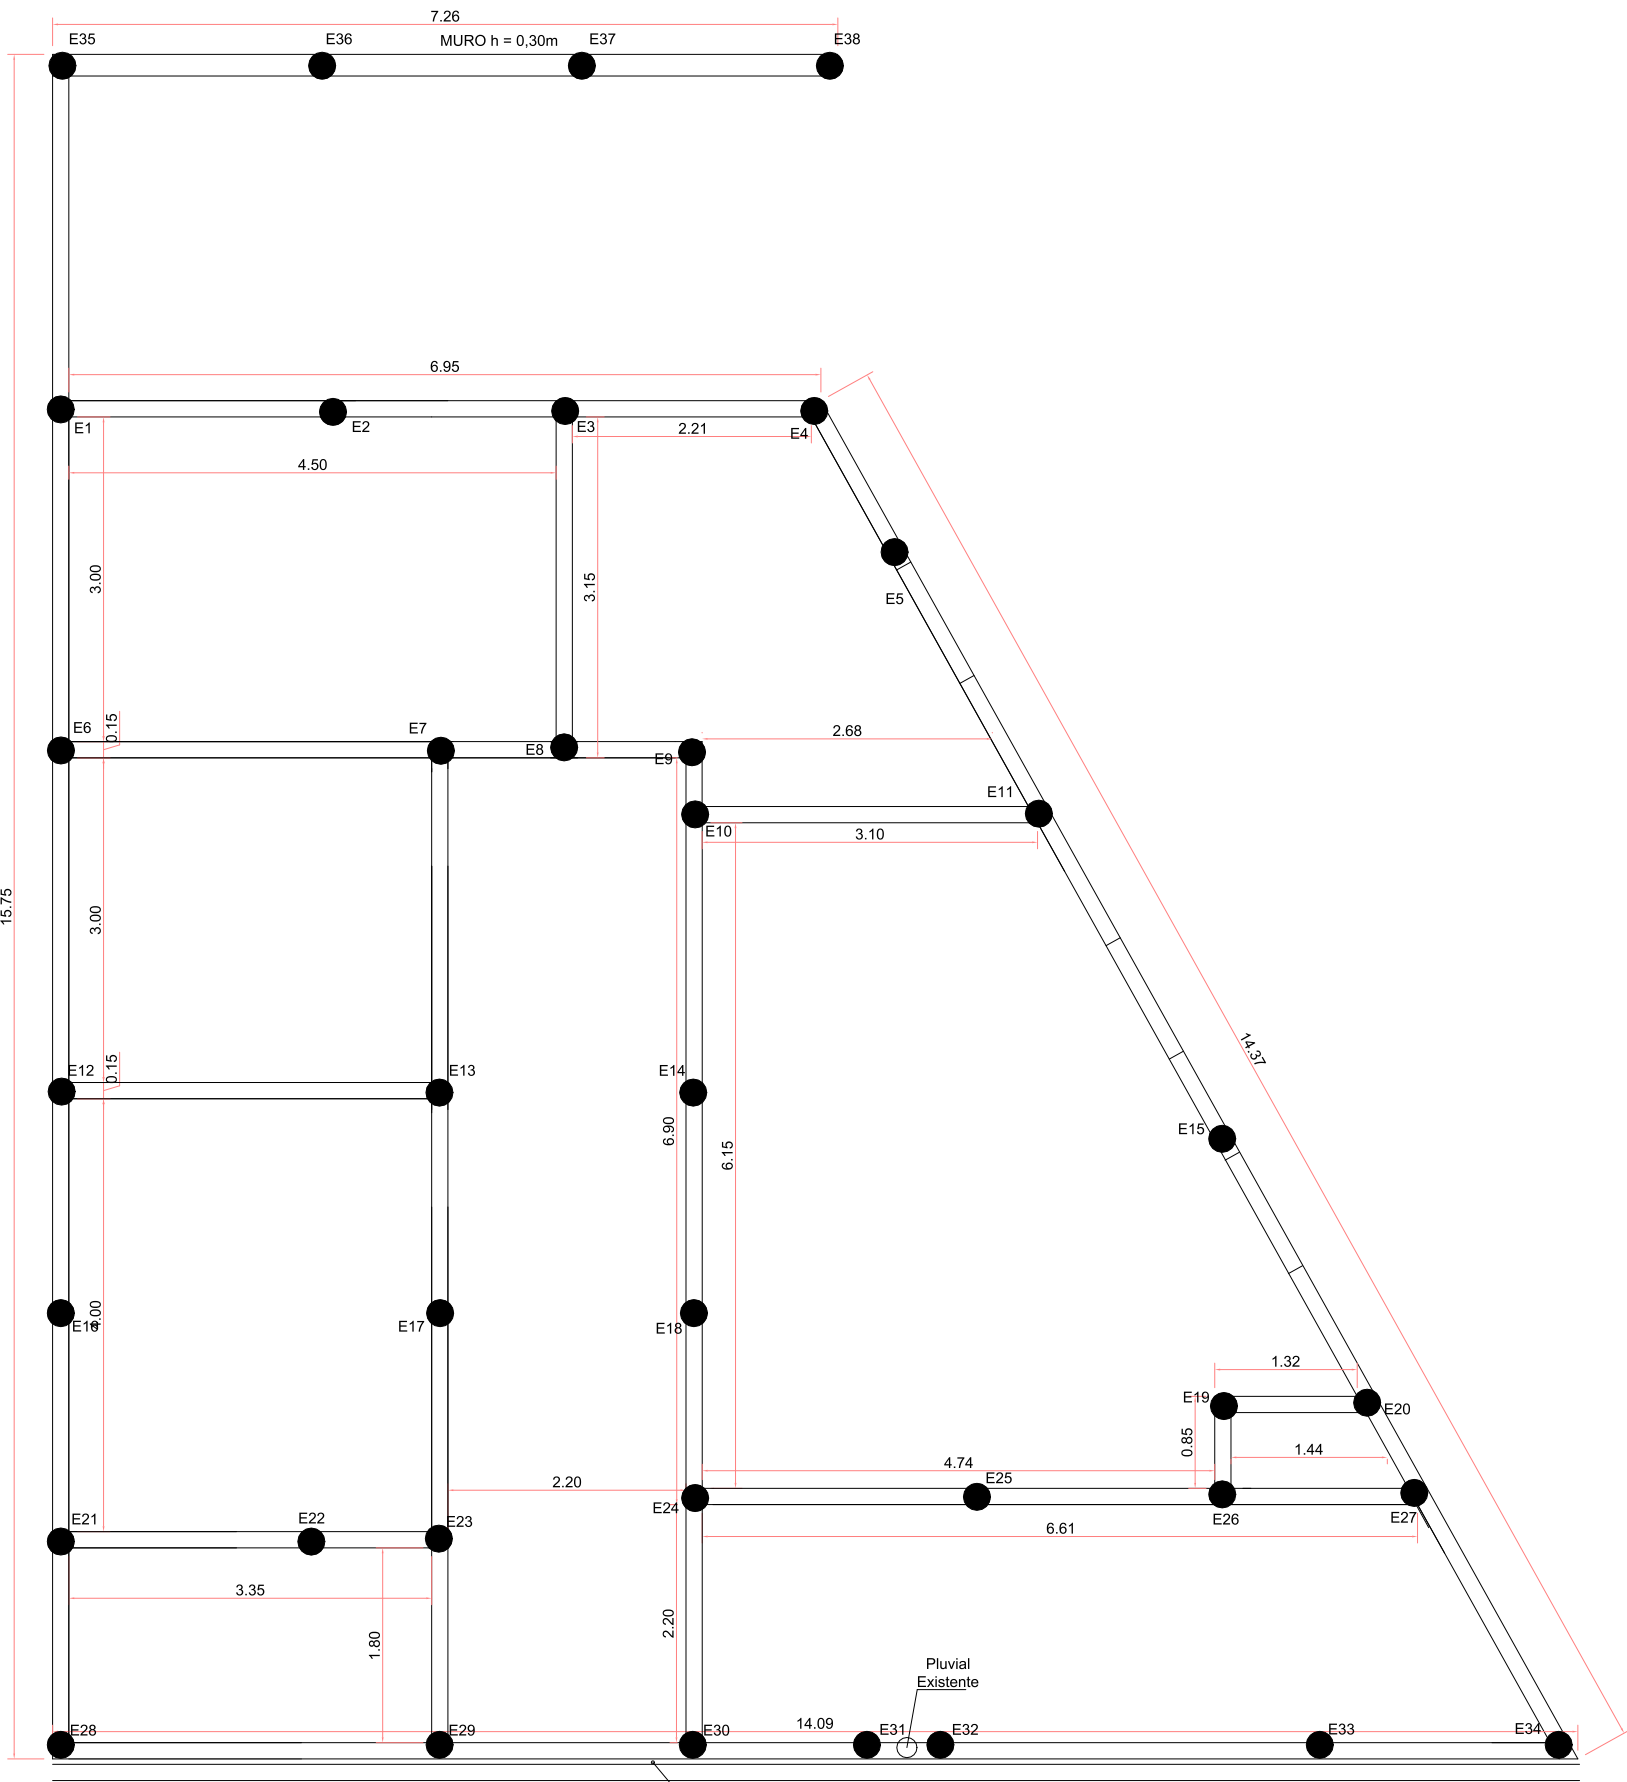

Planta Baixa - Estacas
Esc.1/50

 PREFEITURA MUNICIPAL Igrejinha A CIDADE CRESCE, O FUTURO ACONTECE. GESTÃO 2025 - 2028		Arquivo: Ano 2025/ Secretaria de saúde / Ubs Acacias ampliação 2025
Projeto: Ampliação da Ubs Acácias		Data: Março/ 2025
Assunto: Planta Estacas		Escala: INDICADA
Endereço: RUA PROFESSORA MARLI BERLITZ, 10 -BAIRRO FIGUEIRA - IGREJINHA RS		Desenho: Ana Carolina Santos Acad.Engenharia Civil
Willian da Silva Procksch SECRETÁRIO DE PLANEJAMENTO E MEIO AMBIENTE		Área: 133,00m²
Emerson C. Buchmann Engenheiro Civil Crea: 126.796		Prancha: 5/17