


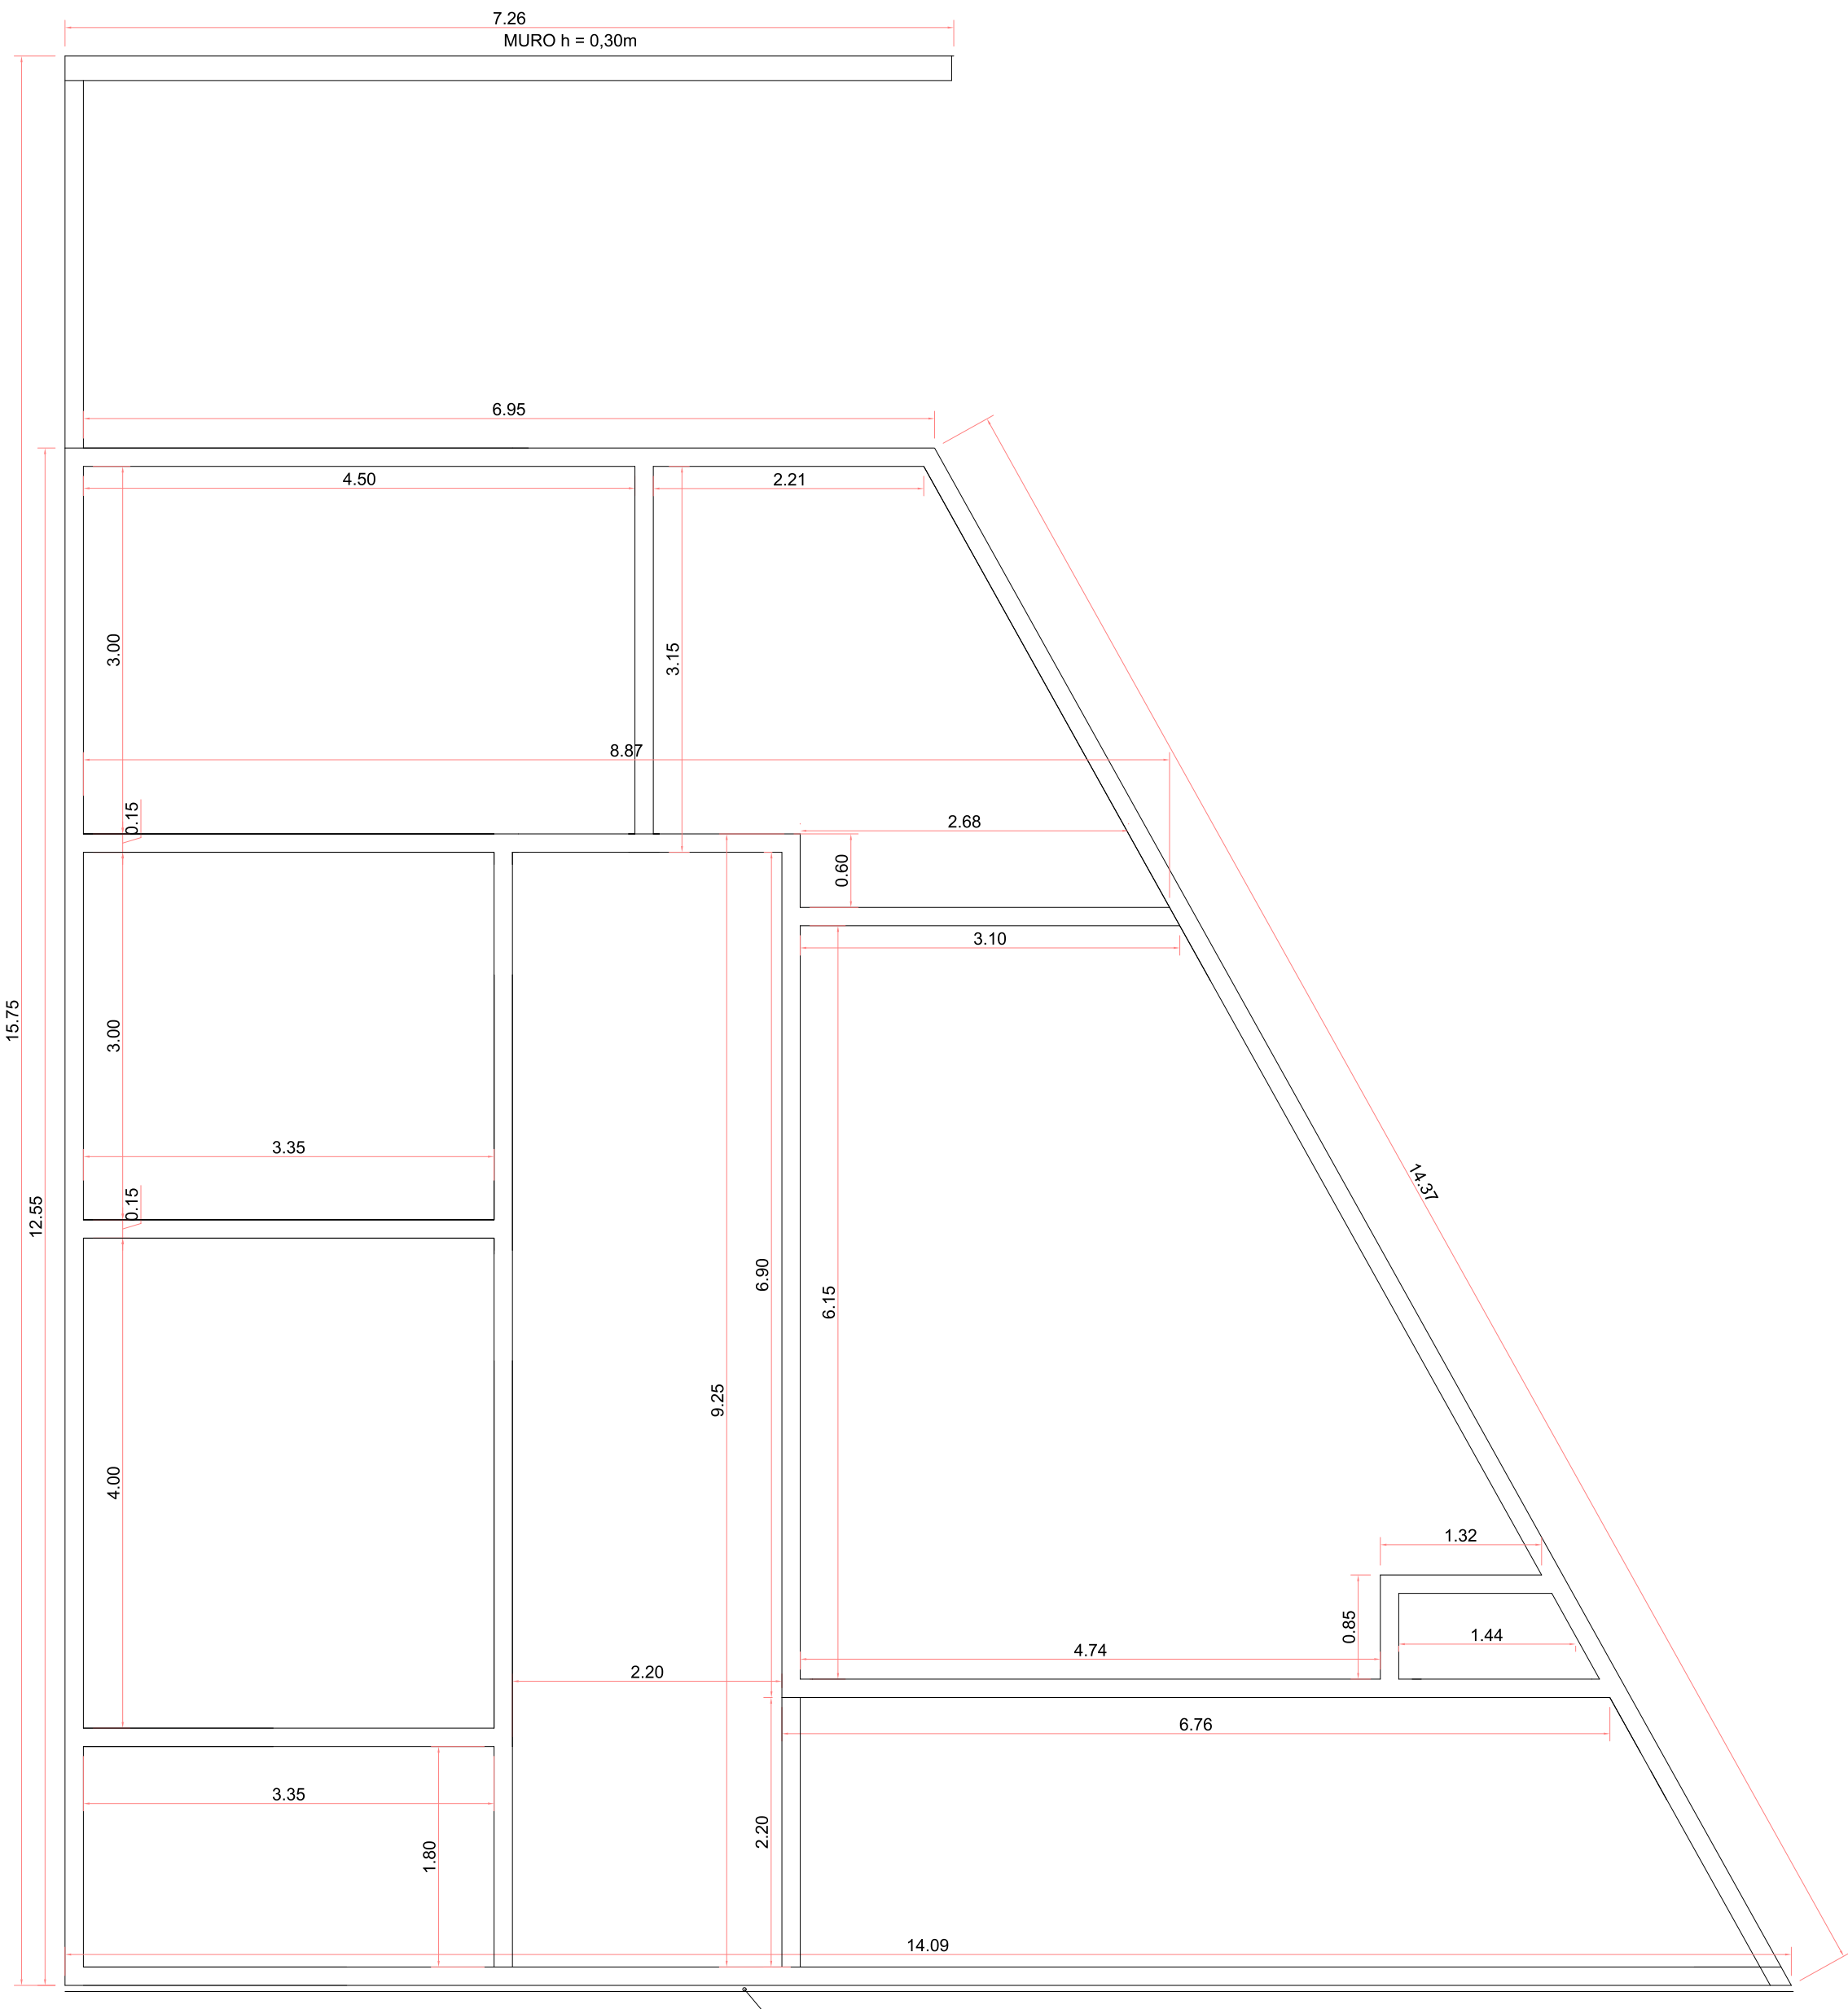

Planta Baixa - Vigas de Fundação
Medida 15cm x 30cm
Armação: 4Ø 12,5mm
Estribo Ø5,0mm c/ 15cm
Esc.1/50

Junta de dilatação

 PREFEITURA MUNICIPAL Igrejinha A CIDADE CRESCE, O FUTURO ACONTECE. GESTÃO 2025 - 2028		Arquivo: Ano 2025/ Secretaria de saúde / Ubs Acacias ampliação 2025
		Data: Março/ 2025
		Escala: INDICADA
Projeto: Ampliação da Ubs Acácias	Assunto: Planta Baixa - Vigas de fundação	Desenho: Ana Carolina Santos Acad.Engenharia Civil
Endereço: RUA PROFESSORA MARLI BERLITZ, 10 -BAIRRO FIGUEIRA - IGREJINHA RS		Área: 133,00m²
Willian da Silva Procksch SECRETÁRIO DE PLANEJAMENTO E MEIO AMBIENTE	Emerson C. Buchmann Engenheiro Civil Crea: 126.796	Prancha: 6/17