


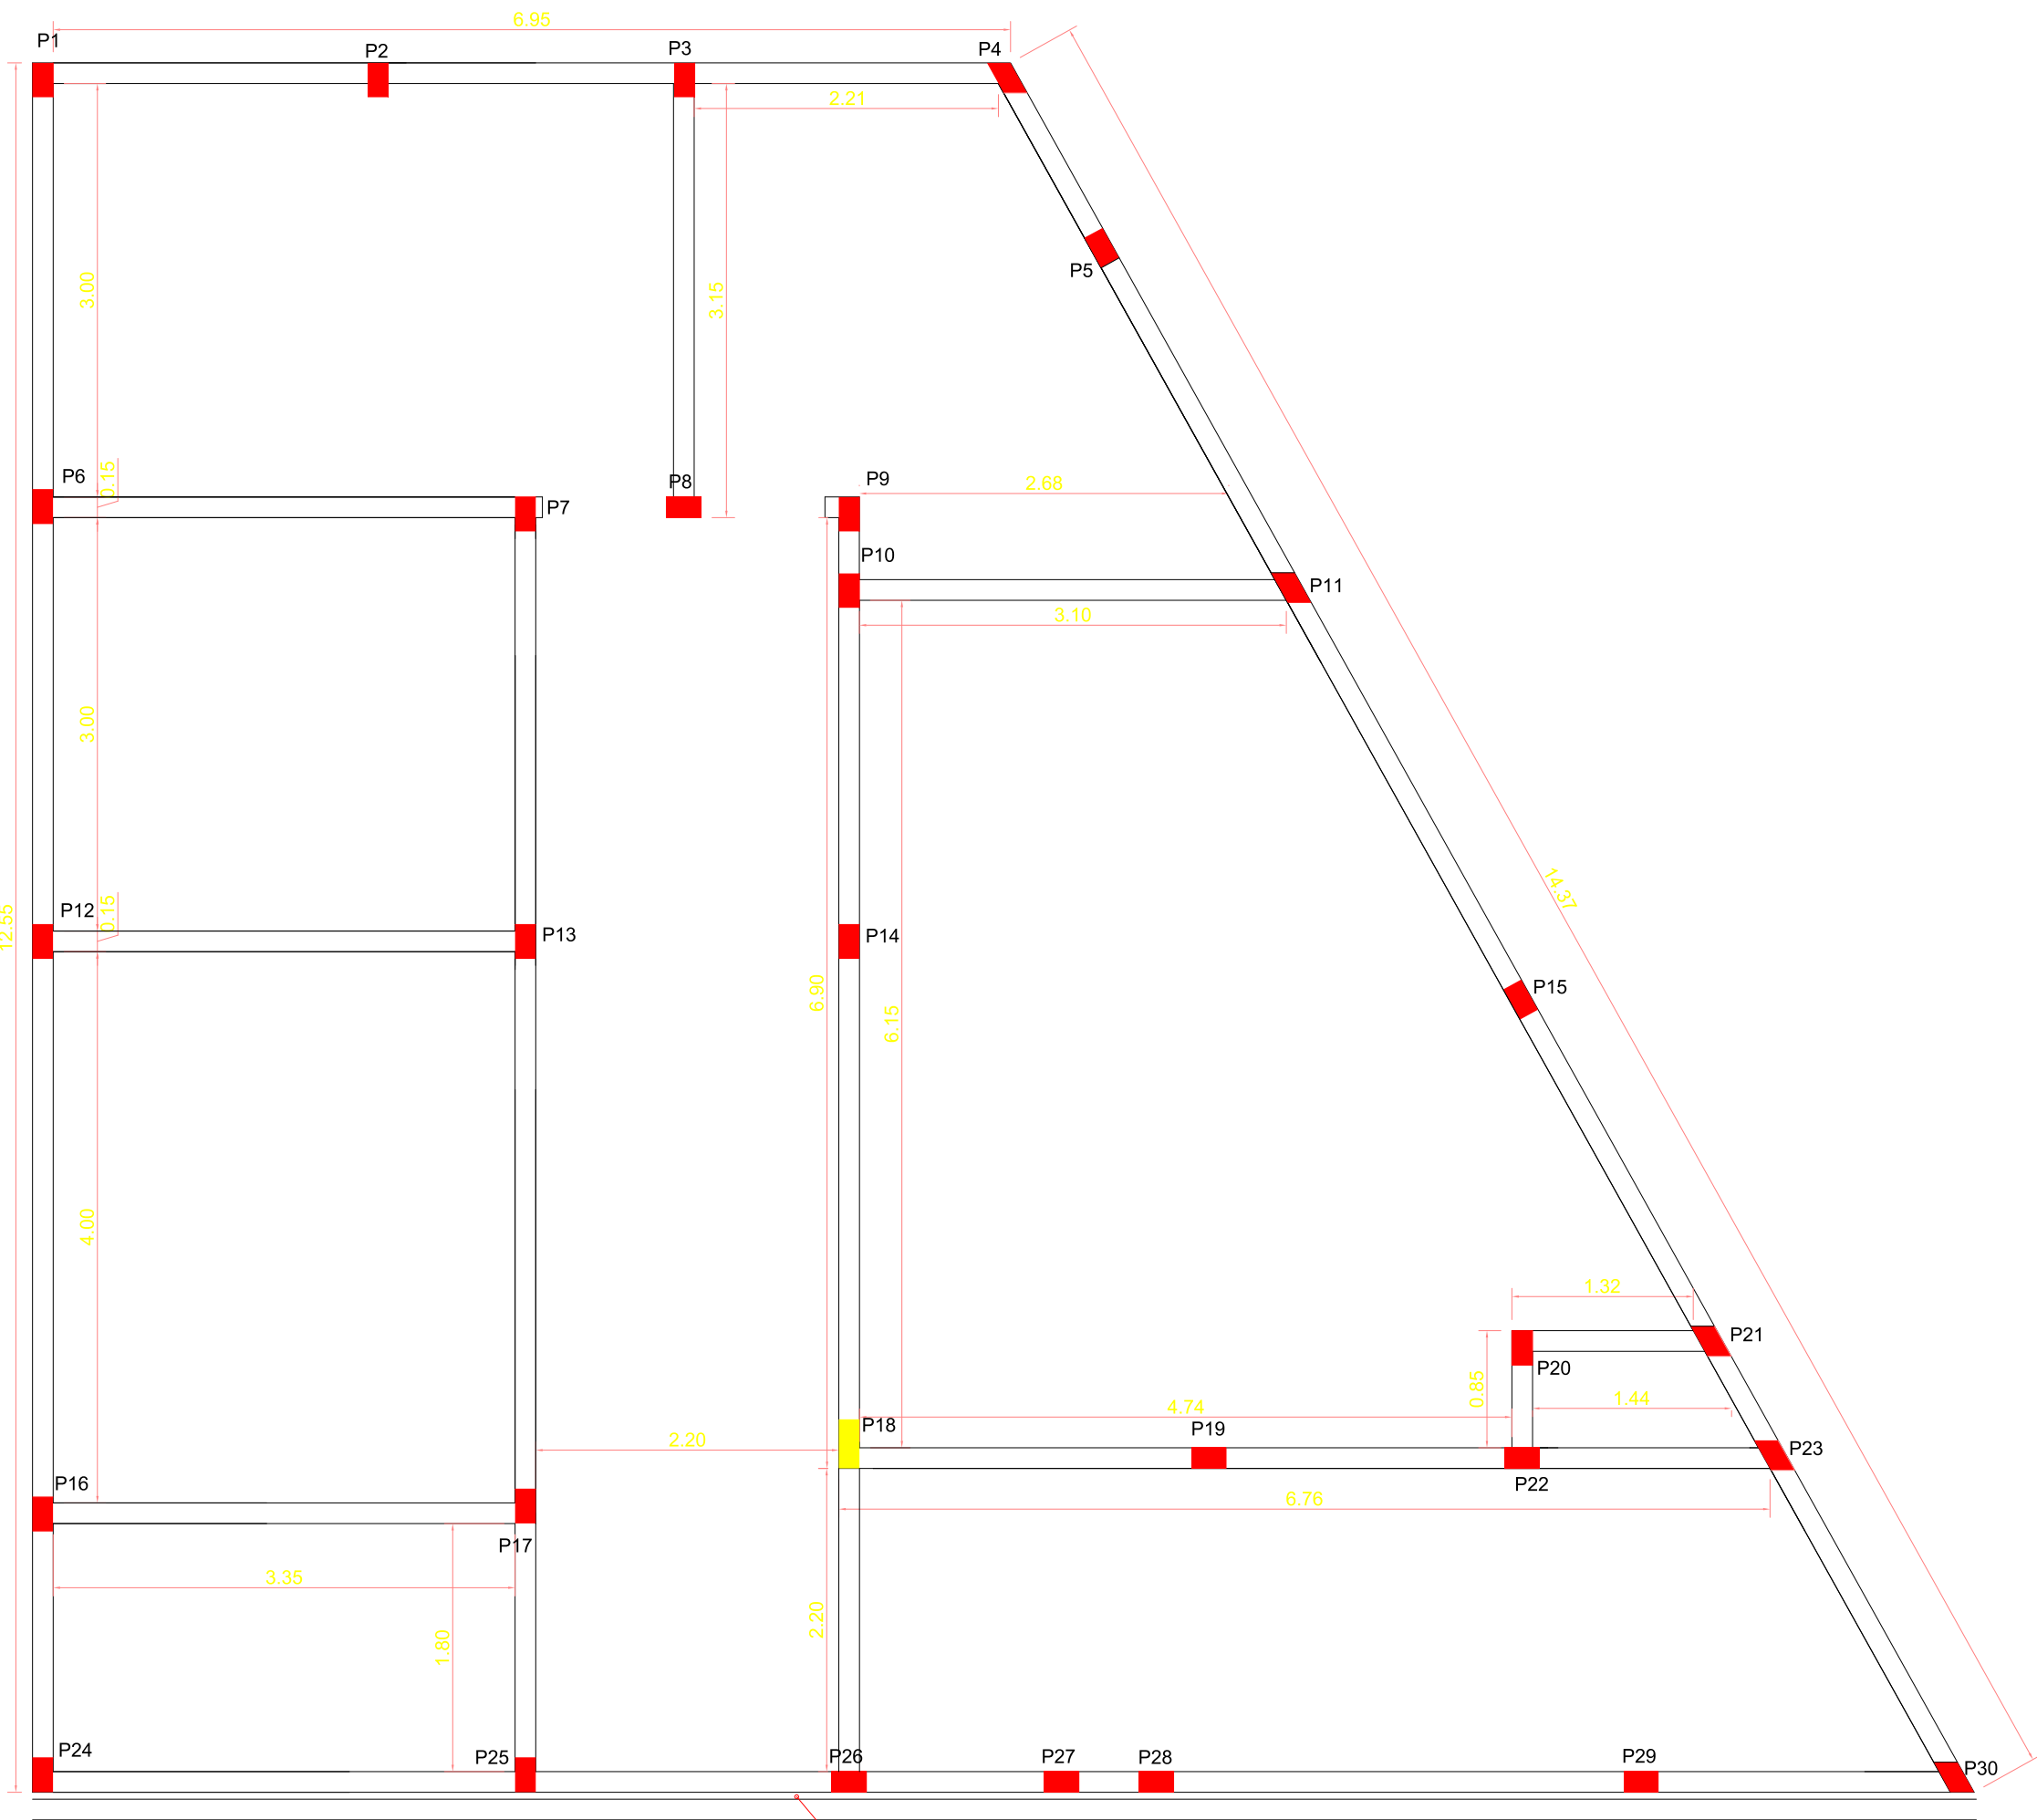

Planta Baixa - Pilares

■ Medida 15cm x 25cm
Armação: 4Ø 12,5mm
Estribo Ø5,0mm c/ 15cm

■ Medida 15cm x 40cm
Armação: 6Ø 12,5mm
Estribo Ø5,0mm c/ 15cm
