


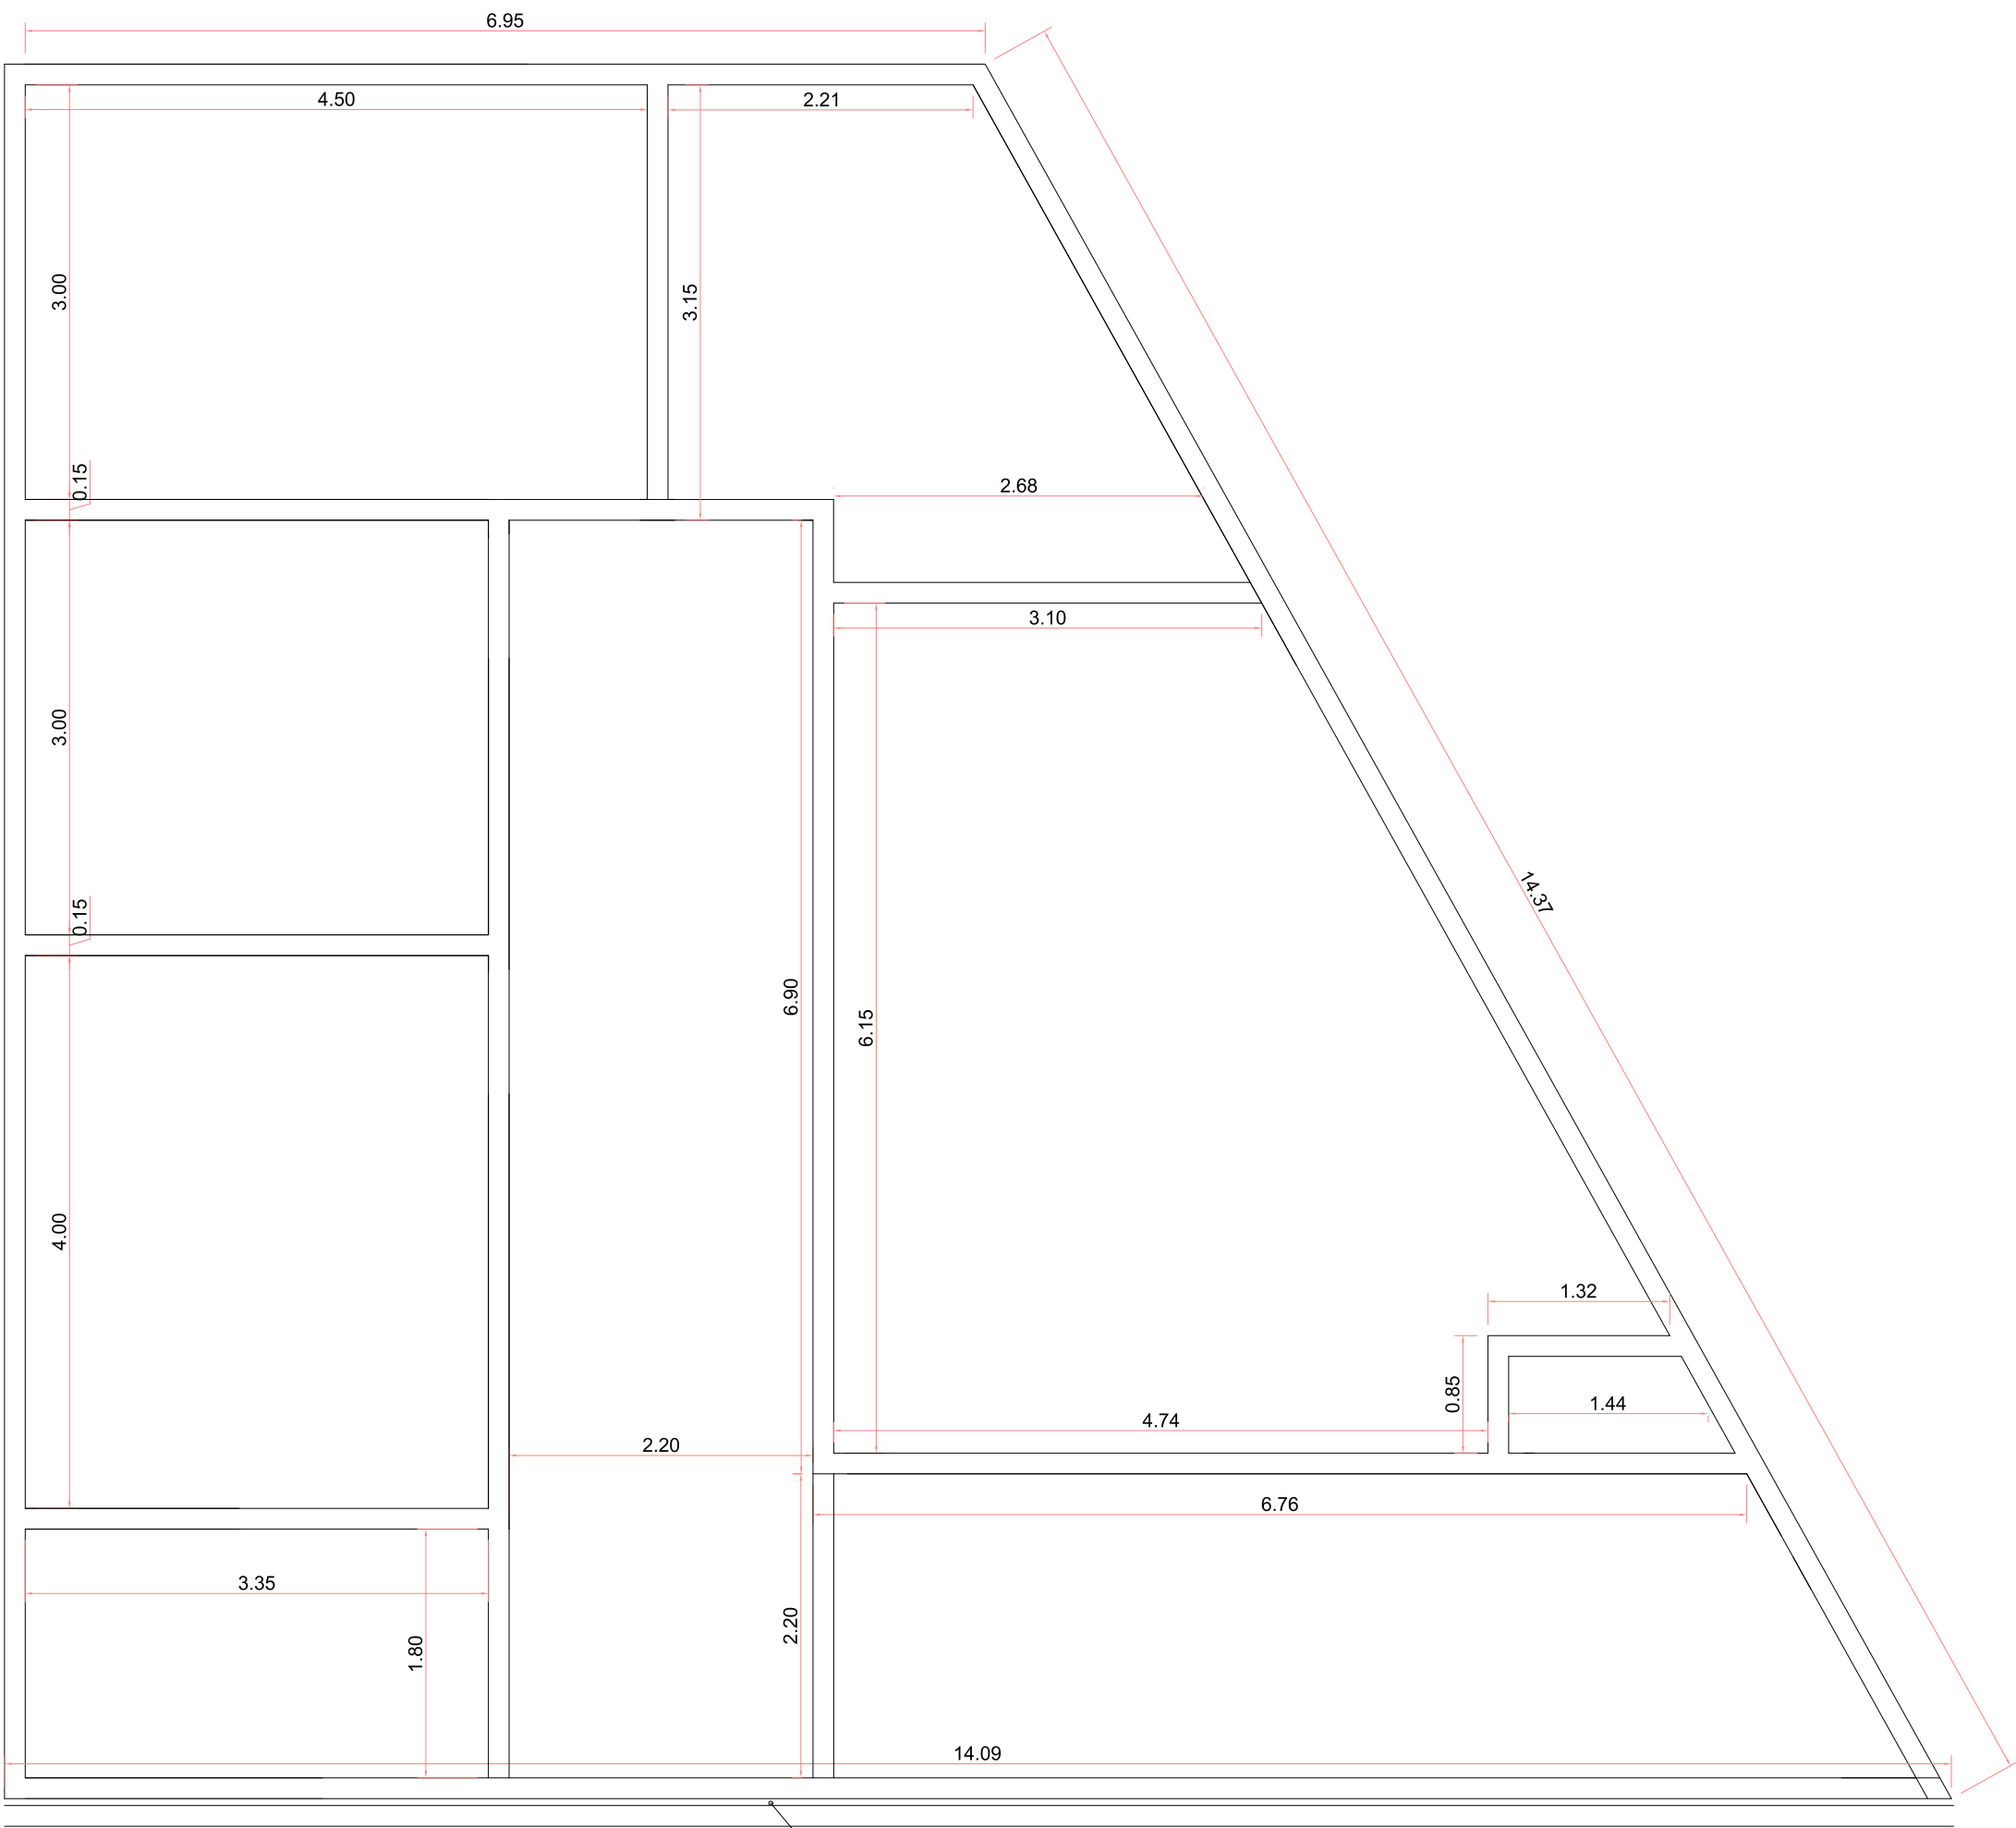

Planta Baixa - Vigas de Respaldo
Medida 15cm x 40cm
Armação: 4Ø 12,5mm
Estribo Ø5,0mm c/ 15cm
Esc.1/50

 PREFEITURA MUNICIPAL Igrejinha A CIDADE CRESCE, O FUTURO ACONTECE. GESTÃO 2025 - 2028		Arquivo: Ano 2025/ Secretia de saúde / Ubs Acacias ampliação 2025
Projeto: Ampliação da Ubs Acácias		Data: Março/ 2025
Assunto: Planta Baixa - Vigas de Respaldo		Escala: INDICADA
Endereço: RUA PROFESSORA MARLI BERLITZ, 10 -BAIRRO FIGUEIRA - IGREJINHA RS		Desenho: Ana Carolina Santos Acad.Engenharia Civil
Área: 133,00m²		Prancha: 8/17
Willian da Silva Procksch SECRETÁRIO DE PLANEJAMENTO E MEIO AMBIENTE	Emerson C. Buchmann Engenheiro Civil Crea: 126.796	