NORTE

RUA EVALDO FELLER

RUA SEM NOME

Legenda:


á construir

30

70

Setor 05
Quadra 57
Lote 07

40

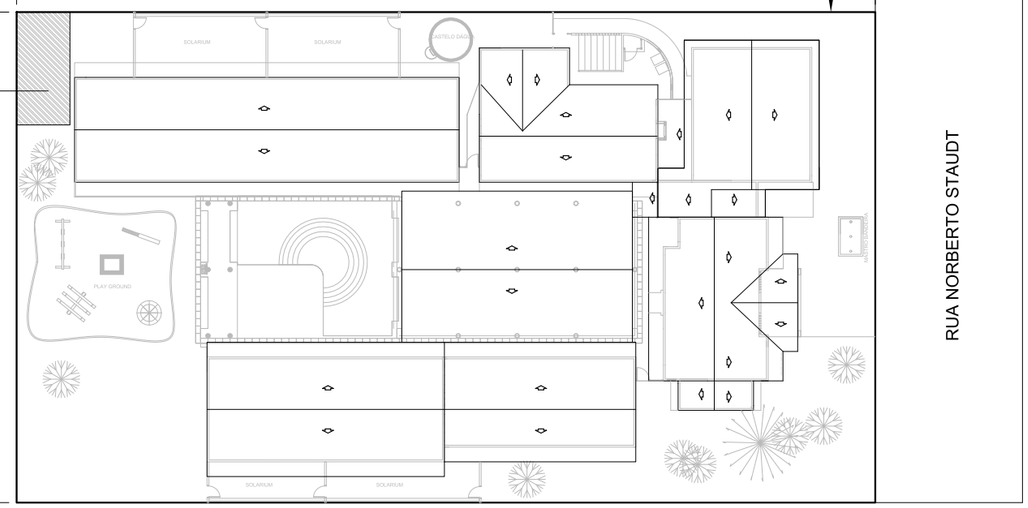


RUA NORBERTO STAUDT

| | | |
|---|---|---|
| | | Arquivo: |
| | | Data: AGOSTO/2026 |
| | | Escala: 1/500 |
| Projeto: Reservatório 30.000 L<br>EMEI VALÉRIO ROTHE | Assunto: Planta de Localização | Desenho: |
| Endereço: RUA NORBERTO STAUDT, 60 - BAIRRO VILA NOVA - IGREJINHA/RS | | Área: |
| CRISTIANE MARTIN<br>SECRETÁRIA DA EDUCAÇÃO | MARIA AUGUSTA SCALCON CALIL<br>ARQUITETA - CAU/RS A282522-8 | Prancha: 1/5 |