
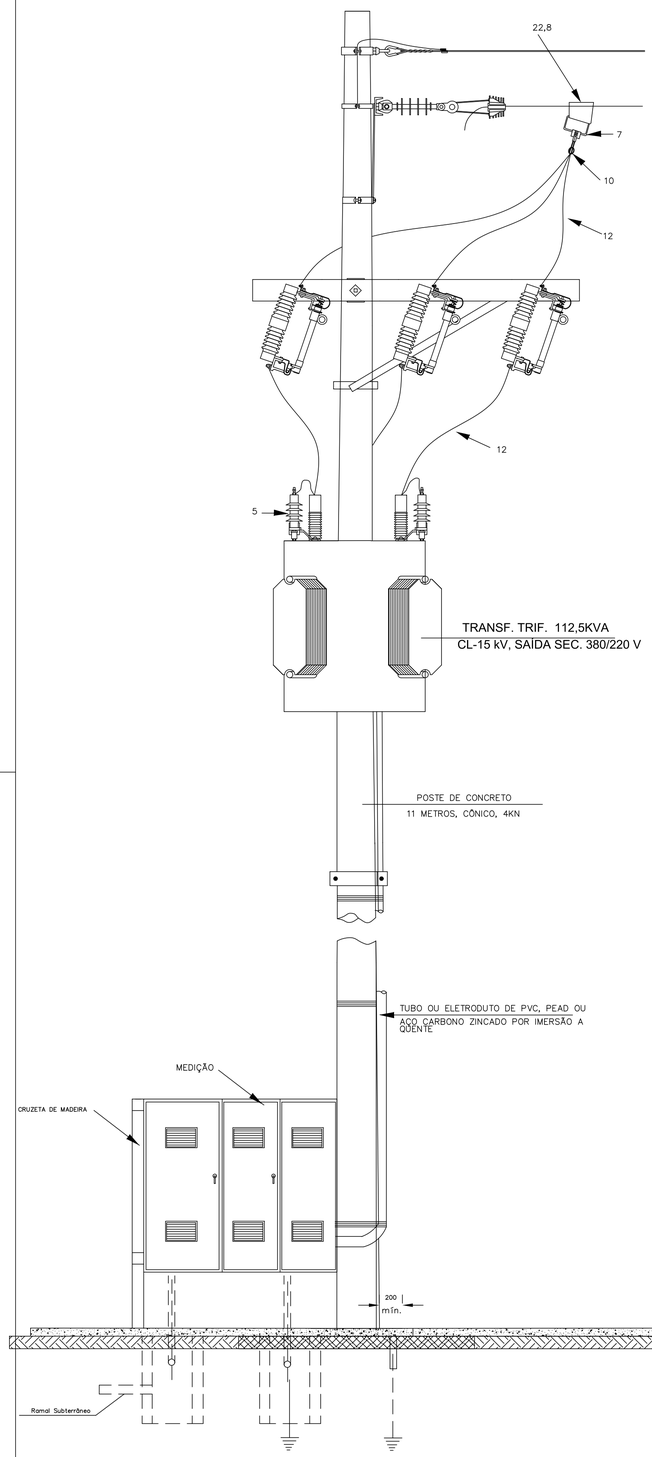


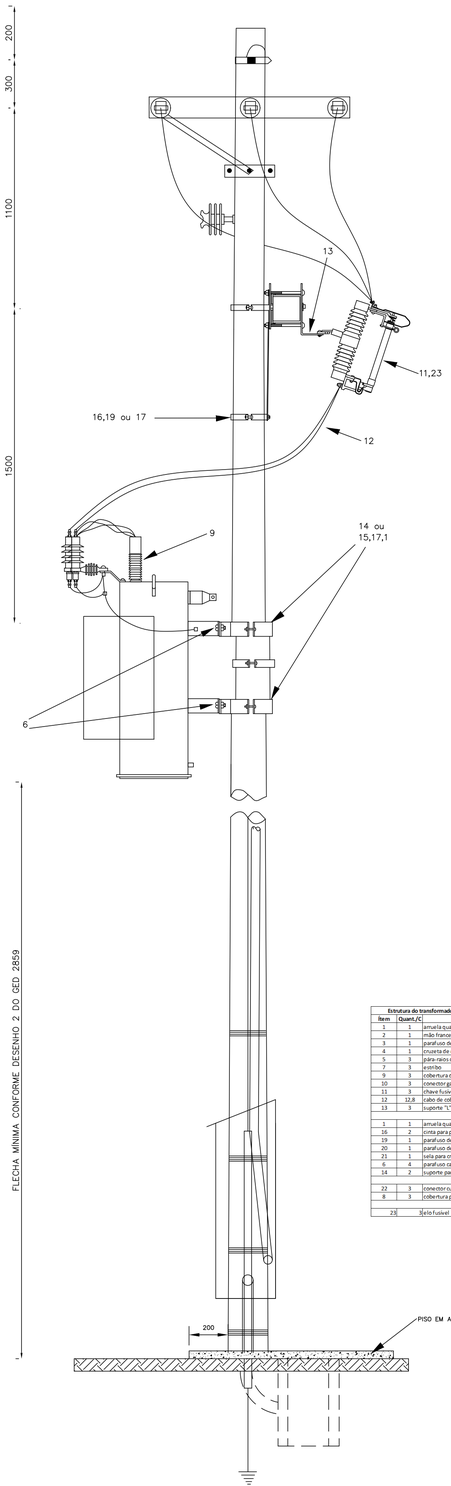

Estrutura do transformador ETRMsp em estrutura fim de linha CE3			
Item	Quant./C	Descrição	GED
1	1	amuela quadrada 18x50x5mm	1210
2	1	mão francesa perfilada - 993	1301
3	1	parafuso de cabeça quadrada 16x 150mm	1315
4	1	cruzeta de madeira 90x90x2000mm	2900
5	3	pára-raios com invólucro polimérico 15KV	3214
7	3	estribo	2837
9	3	cobertura de terminais de equipamentos	4253
10	3	conector garra de linha viva	941
11	3	chave fusível 15KV	926
12	12,8	cabo de cobre coberto 16mm2	905
13	3	suporte "L"	1370
Fixação			
1	1	amuela quadrada 18x50x5mm	1210
16	2	conta para poste seção circular Ø150mm	931
19	1	parafuso de cabeça abaulada 16x45mm	1312
20	1	parafuso de cabeça abaulada 16x 150mm	1312
21	1	sela para cruzeta	1366
6	4	parafuso cabeça quadrada 16x50mm	1315
14	2	suporte para equipamento poste de concreto	1371
Ligação a rede			
22	3	conector cunha Al	2830
8	3	cobertura para conector cunha alumínio	5173
Elo fusível			
23	3	elo fusível	954

POSTO DE TRANSFORMAÇÃO AO TEMPO

ESC:——————1/25



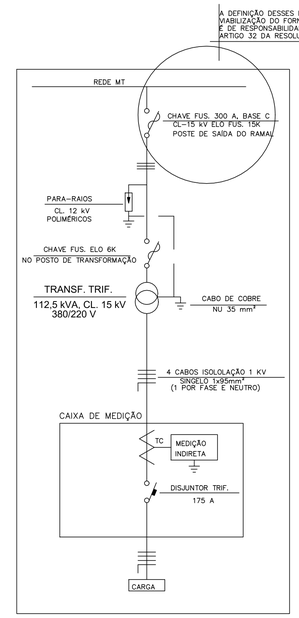


DIAGRAMA UNIFILAR

ESC:——————SEM ESCALA

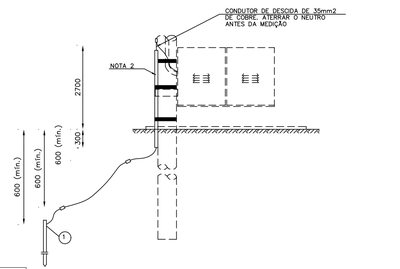

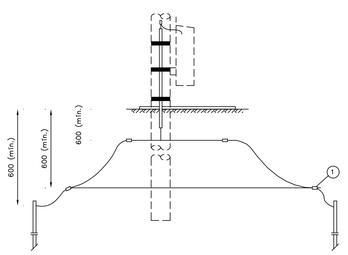

ATERRAMENTO

ESC:——————S/ESCALA

NOTAS

1– CONEXÕES MECÂNICAS (COM CONECTORES DE APERTO) OU COM SOLDA EXOTÉRMICA, DEVEM ATENDER AO DISPOSTO NO ITEM 6.6 DO GED 2855.
2– TUBO OU ELETRODUTO DE PVC OU AÇO–CARBONO ZINCADO POR IMERSÃO A QUENTE.

PREFEITURA MUNICIPAL
Igrejinha
A CIDADE CRESCE, O FUTURO ACONTECE.
GESTÃO 2021 - 2024

SUBESTAÇÃO TAQUARA ALIMENTADOR Nº101
S.E. PARTICULAR 112,5KVA

ESCOLA PROMORAR BAIRRO FIGUEIRA - IGREJINHA/RS
RUA DA INDEPENDÊNCIA Nº 826 BAIRRO CENTRO

Município de Igrejinha - CNPJ: 88.379.763/0001-36

Resp. Técnico:
Alessandra Regina de Azambuja - CFT BR 220081351-1

Escala:

Desenho: Alessandra
Data: Maio/2026
Arquivo: Esc SE JAHIR WALLAUER
Folha: 02/03