
Rua Werner Lindorfer Reinheimer

N

Rua Carlos Chagas

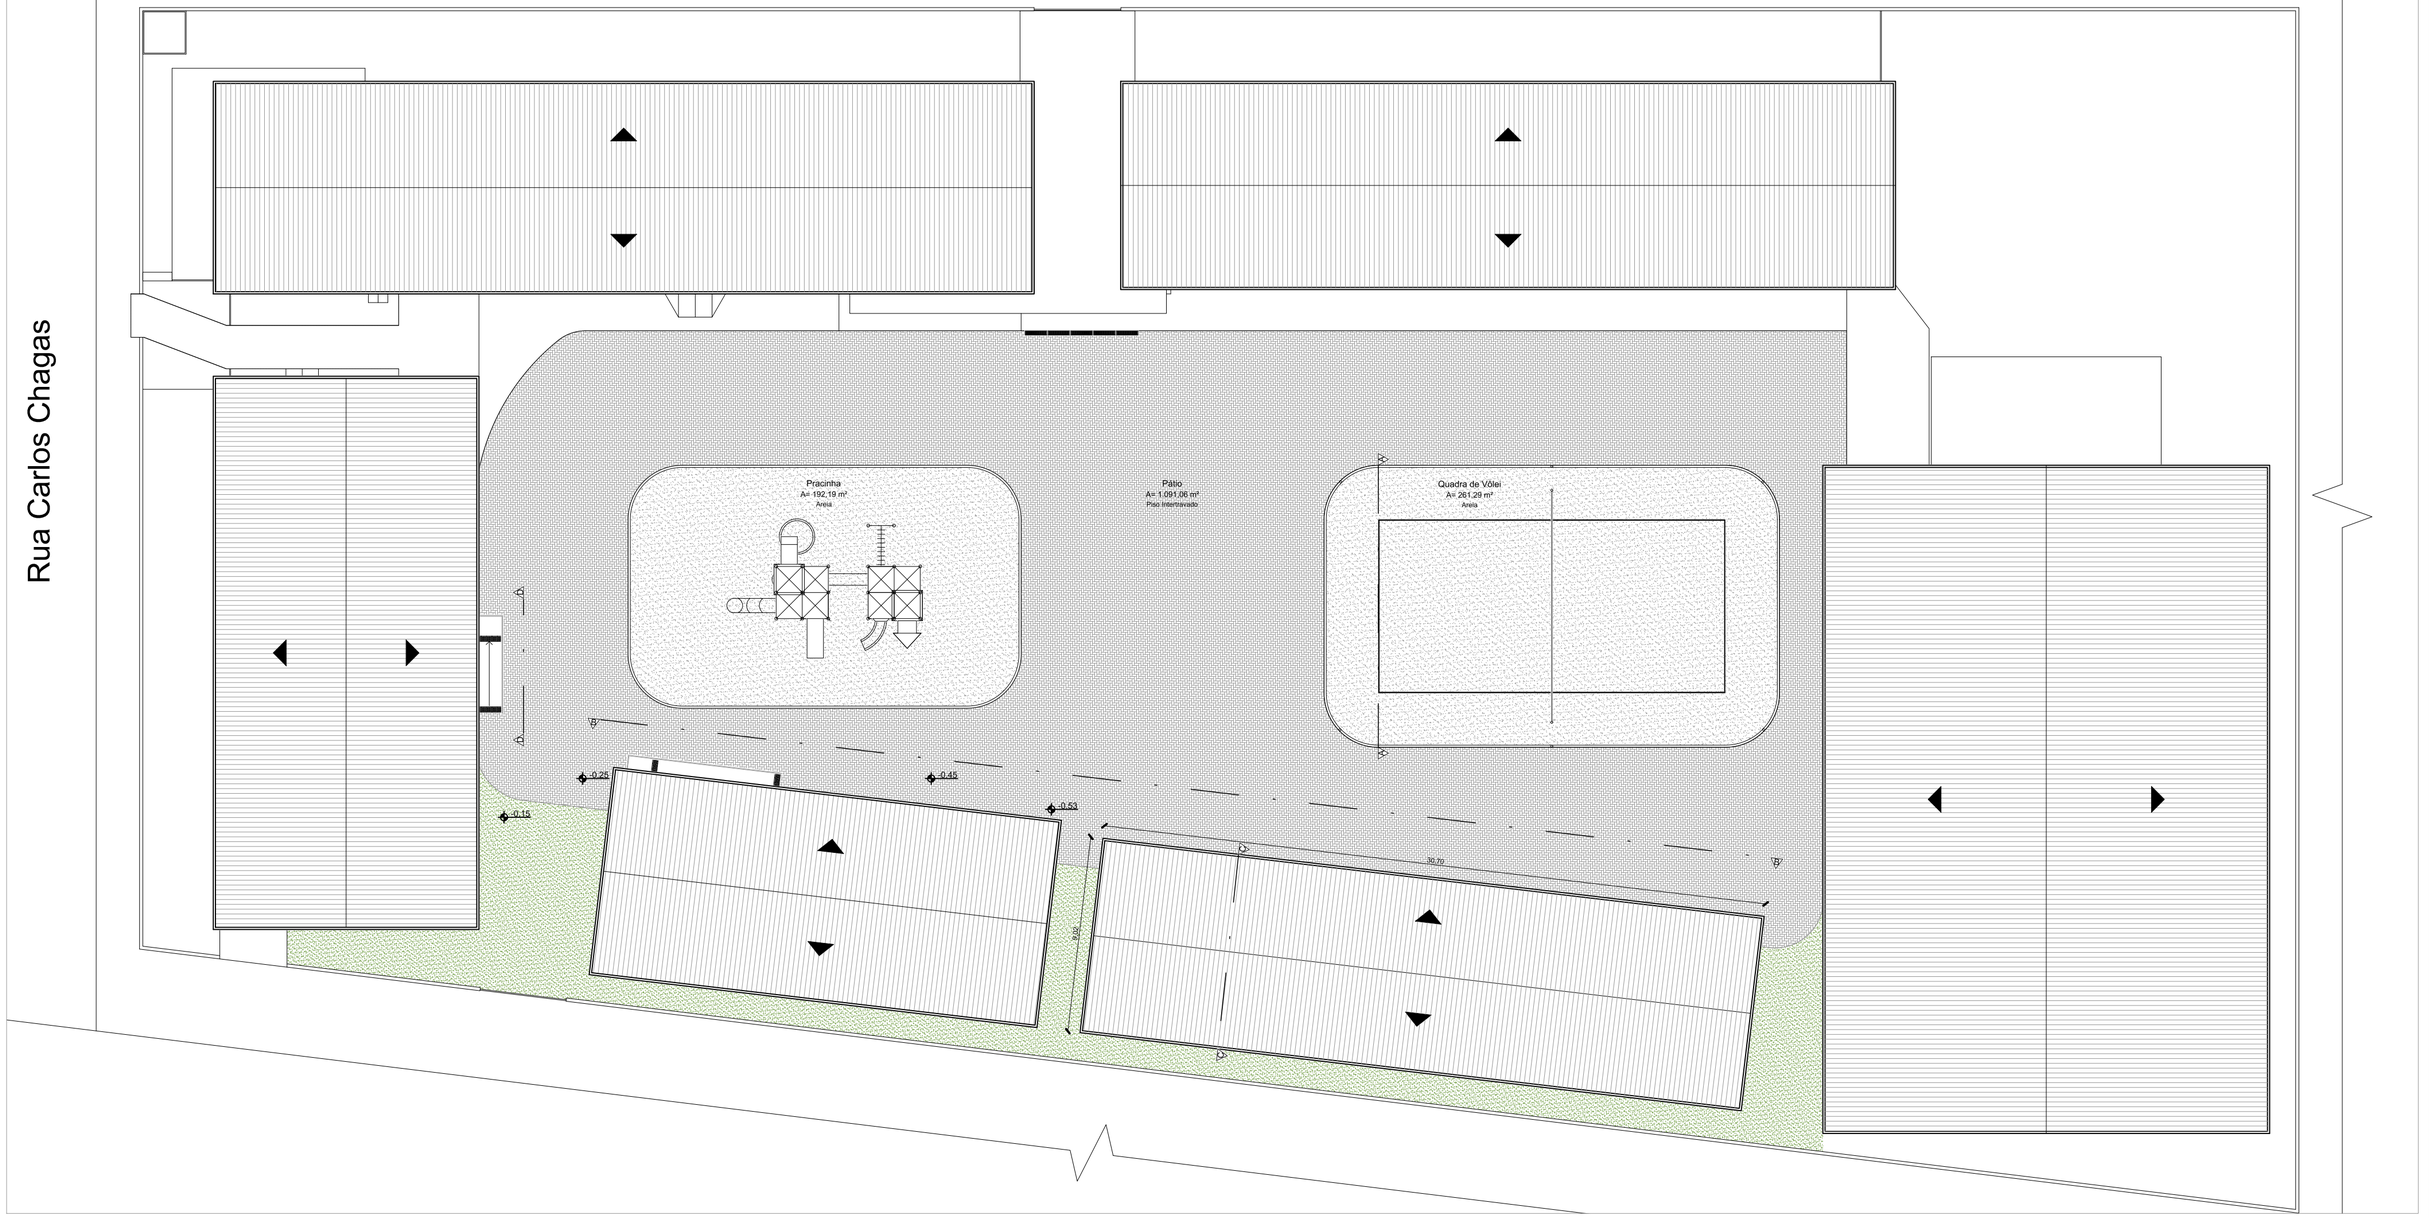

PREFEITURA MUNICIPAL
Igrejinha
A CIDADE CRESCE, O FUTURO ACONTECE.
GESTÃO 2021 - 2024

Arquivo: Escolas - 2026/EMEF Promorar

Data: JULHO/2026

Escala: 1/200

Projeto: EMEF Promorar

Assunto: Planta de Cobertura

Desenho: MARIA AUGUSTA S. CALIL

Endereço: Rua Carlos Chagas, 134 - Figueira - Igrejinha, RS

Área: 1.709,72 m²

CRISTIANE MARTIN
SECRETÁRIA DA EDUCAÇÃO

MARIA AUGUSTA SCALCON CALIL
ARQUITETA - CAU/RS A282522-8

Prancha: 4/5